

Planta Baja - CTE SUA  
1:100

\*\*\*6666\*\* BOISA  
 ALONSO TORRES  
 ALVAREZ 84711 50000

\*\*\*6666\*\* GONZ  
 BARGUÉS MELET  
 B. 84721 50000

\*\*\*6666\*\* GONZ  
 PESTANA GONZ  
 BENIGNO MANUEL  
 B. 84721 50000



CLIENTE/PROMOTOR:  
 Diputación Provincial de Huesca

NÚMERO EXPEDIENTE:  
 B070005/2023-0095


PROYECTO EJECUTIVO  
 Rehabilitación del Ala Occidental del edificio de la Antigua  
 Residencia Provincial de Niños de Huesca

PLANO:  
 Planta Baja - Seguridad de utilización y accesibilidad

ESCALA:  
 A1 - 1:100  
 A3 - 1:200


BRFS Architecture and Management S.L.P.  
 Redactores de Proyecto:  
 Benigno Pestana (Nº Colegiado: 2134)  
 Borja L. Fermoselle (Nº Colegiado: 63365)  
 Genís Bargués Melet (Nº Colegiado: 68721-9)  
 Director de Proyecto: Benigno Pestana  
 Coordinador de Proyecto: Borja L. Fermoselle



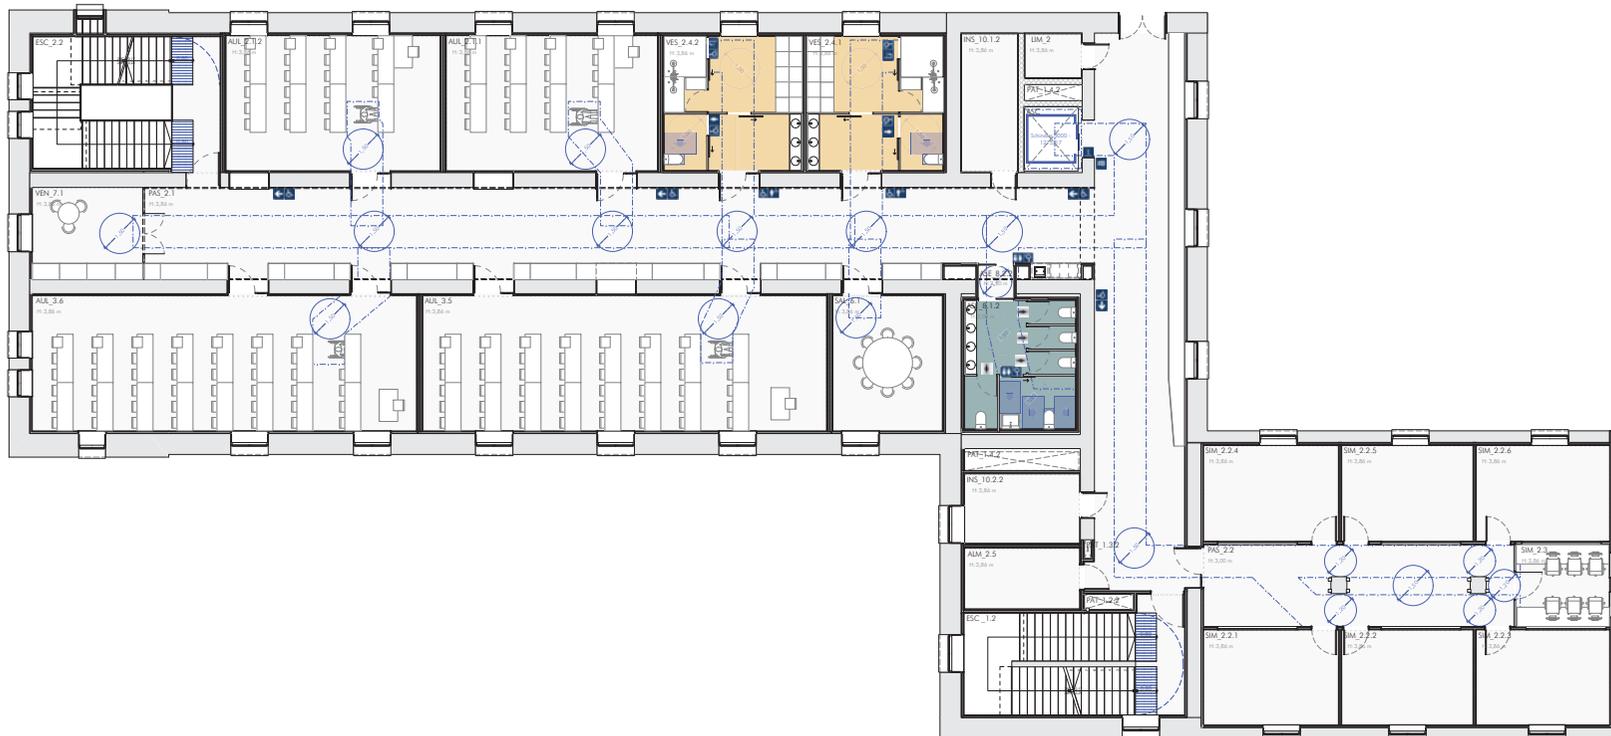


Planta Primera - CTE SUA  
1:100

<b>CLIENTE/PROMOTOR:</b> Diputación Provincial de Huesca	
<b>NÚMERO EXPEDIENTE:</b> B070005/2023-0095	
<b>PROYECTO EJECUTIVO</b> Rehabilitación del Ala Occidental del edificio de la Antigua Residencia Provincial de Niños de Huesca	
<b>PLANO:</b> Planta Primera - Seguridad de utilización y accesibilidad	
<b>ESCALA:</b> A1 - 1:100 A3 - 1:200	
BRF5 Architecture and Management S.L.P. Redactores de Proyecto: Benigno Pestana (Nº Colegiado: 2134) Borja L. Fermoselle (Nº Colegiado: 63365) Genís Bargués Melet (Nº Colegiado: 68721-9) Director de Proyecto: Benigno Pestana Coordinador de Proyecto: Borja L. Fermoselle	
<b>SUA.2</b>	

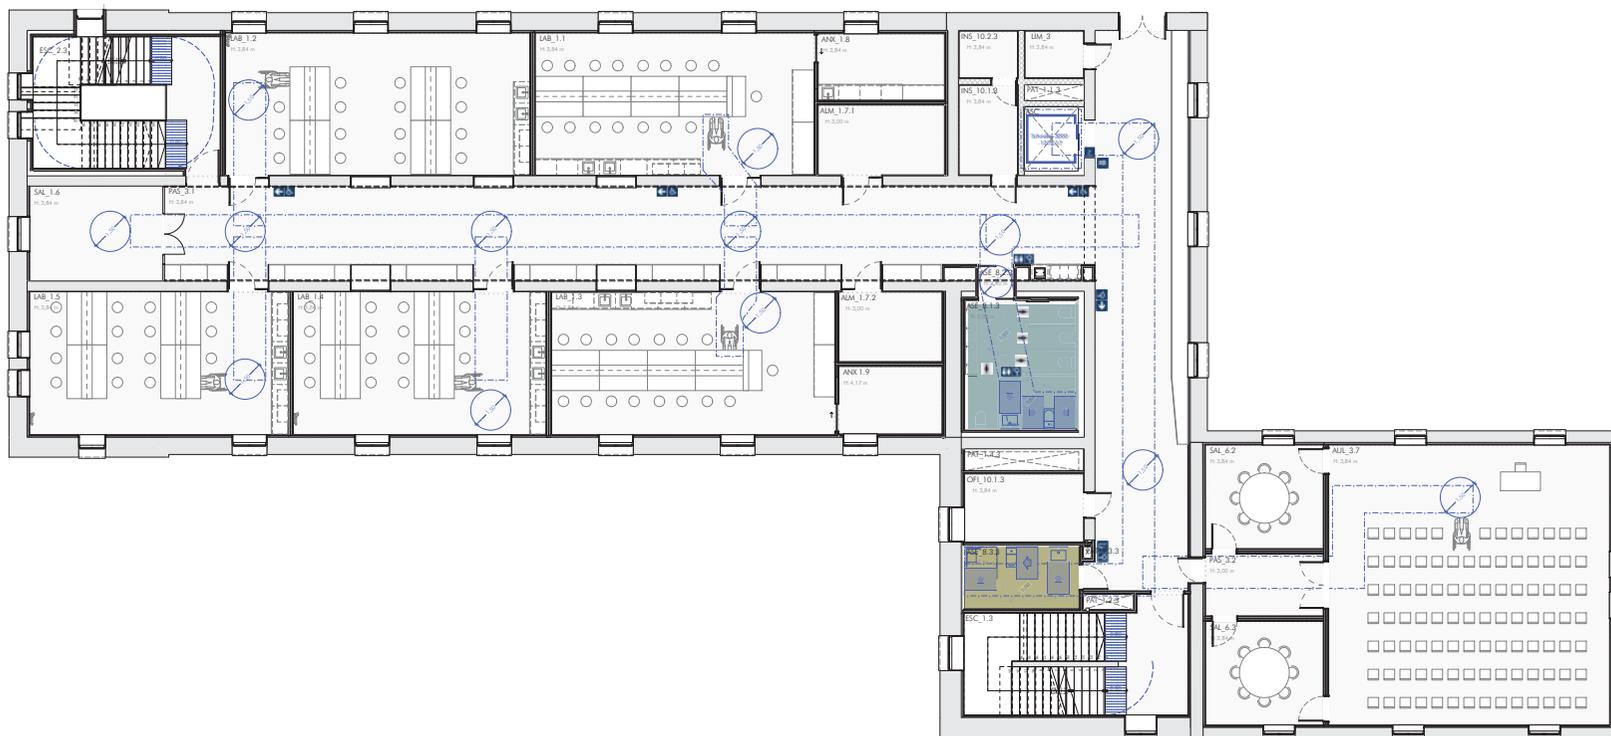

<b>CLIENTE/PROMOTOR:</b> Diputación Provincial de Huesca	
<b>NÚMERO EXPEDIENTE:</b> B070005/2023-0095	
<b>PROYECTO EJECUTIVO:</b> Rehabilitación del Ala Occidental del edificio de la Antigua Residencia Provincial de Niños de Huesca	
<b>PLANO:</b> Planta Segunda - Seguridad de utilización y accesibilidad	
<b>ESCALA:</b> A1 - 1:100 A3 - 1:200	
<b>BRFS Architecture and Management S.L.P.</b> Redactores de Proyecto: Benigno Pestano (Nº Colegiado: 2134) Borja L. Fermoselle (Nº Colegiado: 63365) Genís Bargués Melet (Nº Colegiado: 68721-9) Director de Proyecto: Benigno Pestano Coordinador de Proyecto: Borja L. Fermoselle	
<b>SUA.3</b>	

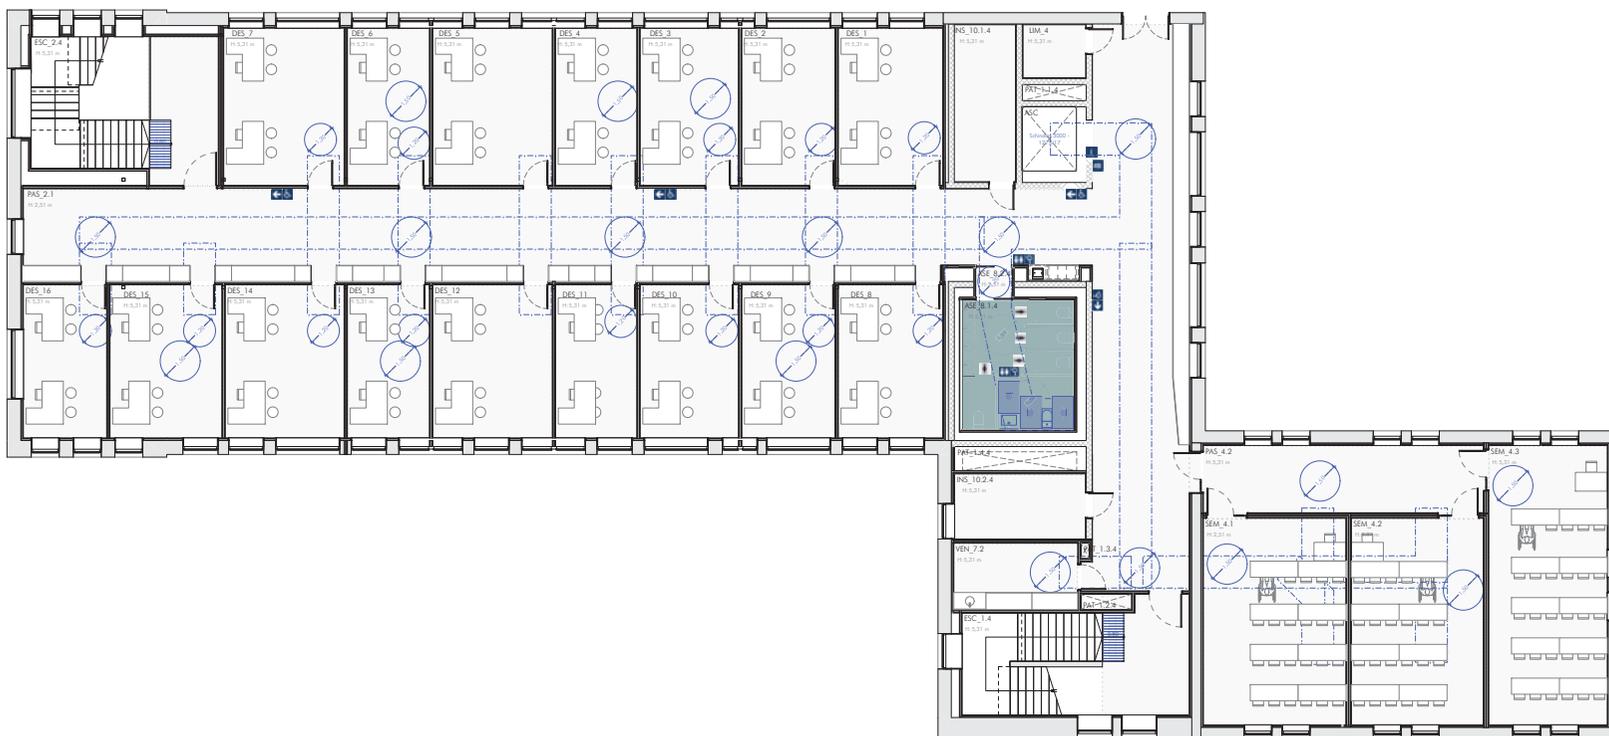

Planta Tercera - CTE SUA  
1:100

<b>CLIENTE/PROMOTOR:</b> Diputación Provincial de Huesca	
<b>NÚMERO EXPEDIENTE:</b> B070005/2023-0095	
<b>PROYECTO EJECUTIVO</b> Rehabilitación del Ala Occidental del edificio de la Antigua Residencia Provincial de Niños de Huesca	
<b>PLANO:</b> Planta Tercera - Seguridad de utilización y accesibilidad	
<b>ESCALA:</b> A1 - 1:100 A3 - 1:200	
<b>BRFS Architecture and Management S.L.P</b> Redactores de Proyecto: Benigno Pestana (Nº Colegiado: 2134) Borja L. Fermoselle (Nº Colegiado: 63365) Genís Bargués Melet (Nº Colegiado: 68721-9) Director de Proyecto: Benigno Pestana Coordinador de Proyecto: Borja L.Fermoselle	
<b>SUA.4</b>	

## II\_05 SUA Seguridad de utilización y accesibilidad\_FI

Puede acceder a este documento en formato PDF - PADES y comprobar su autenticidad en la Sede Electrónica usando el código CSV siguiente:



URL (dirección en Internet) de la Sede Electrónica: <https://dphuesca.sedipualba.es/>

Código Seguro de Verificación (CSV):

En dicha dirección puede obtener más información técnica sobre el proceso de firma, así como descargar las firmas y sellos en formato XAdES correspondientes.

## Resumen de firmas y/o sellos electrónicos de este documento

Huella del documento  
para el firmante

Texto de la firma

Datos adicionales de la firma



Registrado el 05/08/2024 a las 20:22  
No de entrada 18642 / 2024

Sello electrónico - 05/08/2024 20:23  
Sede Electrónica DIPUTACIÓN PROVINCIAL DE HUESCA



*El documento original contiene al menos una firma realizada fuera de la Sede Electrónica y que no se pudo validar. Si necesita obtener el documento con las firmas originales, acceda con el CSV en la Sede Electrónica.*