

Código Seguro de Verificación: 79280ab0-007c-4970-a657-d945f97137b7  
Origen: Ciudadano  
Identificador documento original: ES\_L01030149\_2022\_13887857  
Fecha de impresión: 23/03/2022 14:16:27  
Página 1 de 1

FIRMAS  
Ninguna firma aplicada


DOCUMENTO DOCUMENT ANEXAT

ÓRGANO URBANISMO

REGISTRO ENTRADA EPED2021000038

Código Seguro de Verificación: 395f1848-900b-41fd-9d23-16124d5c229  
Origen: Ciudadano  
Identificador documento original: ES\_L01030149\_2022\_13801484  
Fecha de impresión: 24/02/2022 13:07:31  
Página 1 de 1

FIRMAS  
1.- GABRIEL MANZANARO LOPEZ (Jefe Departamento), 23/02/2022 09:17

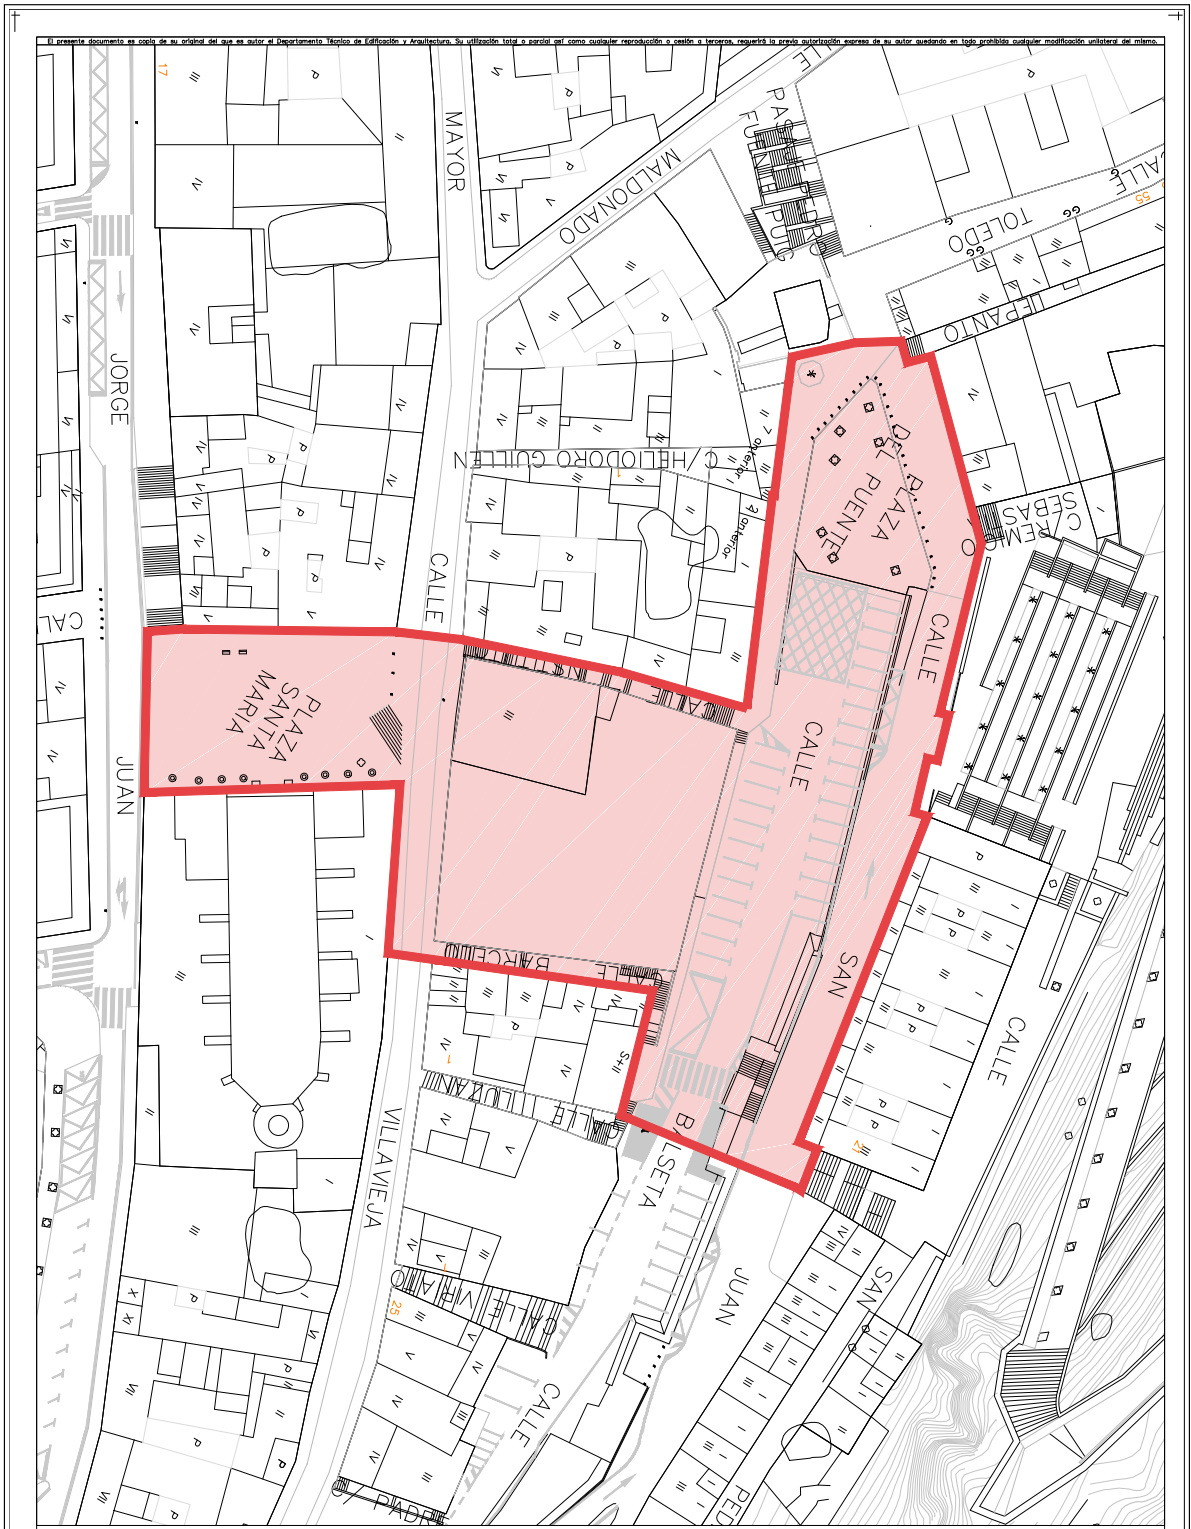

EXCMO. AYUNTAMIENTO DE ALICANTE  
Este documento es una copia simple del documento electrónico original. Mediante el código de verificación puede comprobar la validez de la firma electrónica de los docs. firmados accediendo al apartado Validación de Documentos de la Sede Electrónica del Ayto. de Alicante: <https://sedeelectronica.alicante.es/validador.php>

EXCMO. AYUNTAMIENTO DE ALICANTE  
Este documento es una copia auténtica del documento electrónico original. Mediante el código de verificación puede comprobar la validez de la firma electrónica de los docs. firmados accediendo al apartado Validación de Documentos de la Sede Electrónica del Ayto. de Alicante: <https://sedeelectronica.alicante.es/validador.php>



AYUNTAMIENTO DE ALICANTE

CONTRATO DE SERVICIOS PARA LA REDACCIÓN DEL "PROYECTO BÁSICO Y DE EJECUCIÓN DE AMPLIACIÓN DEL MACA (MUSEO DE ARTE CONTEMPORÁNEO DE ALICANTE), SITO EN PLAZA DE SANTA MARÍA, 3. DE ALICANTE"

1/500  
A3

AMB  
01

ÁMBITO DE LA POSIBLE AMPLIACIÓN

CONCEJALÍA DE URBANISMO  
SERVICIO DE ESTUDIOS Y PROYECTOS URBANOS  
DEPARTAMENTO TÉCNICO DE EDIFICACIÓN Y ARQUITECTURA

2022  
FEBRERO