

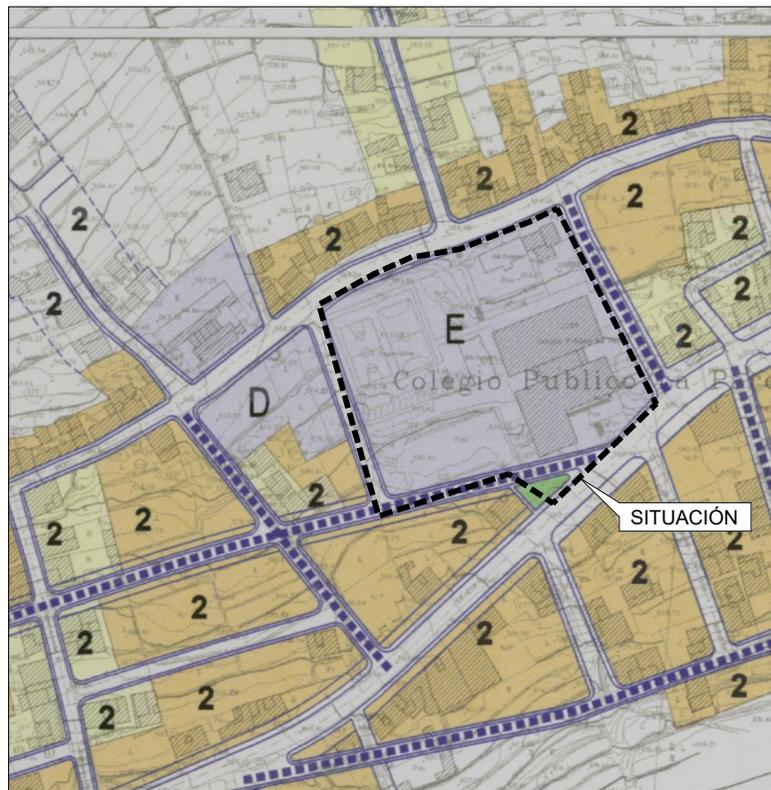
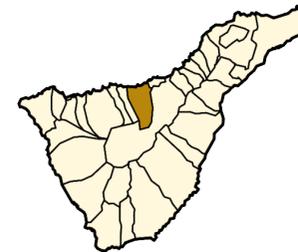
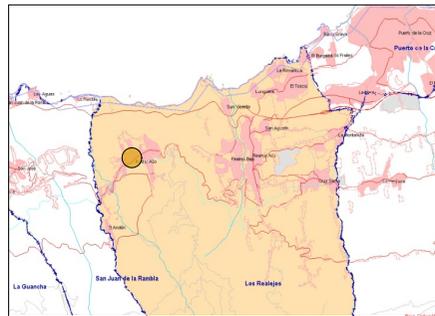


ORTOFOTO

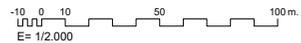

SITUACIÓN SEGÚN PLANEAMIENTO VIGENTE

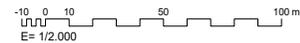

REFERENCIA:
460-PE-24
ESCALAS:
1/2.000

PROYECTO:
REFORMA, ACONDICIONAMIENTO Y MEJORA
(R.A.M. 2.024) C.E.O. LA PARED

UNIDAD DE PROYECTOS Y OBRAS



PLANO Nº:
01
PLANO DE:
SITUACIÓN
ORTOFOTO Y PLANEAMIENTO VIGENTE


Para descargar una copia de este documento consulte la siguiente página web

Código Seguro de Validación 1e27c4c59c734f7e9fa66e8c026dea09001


Url de validación <https://sede.losrealejos.es/absis/idi/ax/idiarxabsaweb/castellano/asp/verificadorfirma.asp>

Metadatos Origen: Origen administración Estado de elaboración: Original



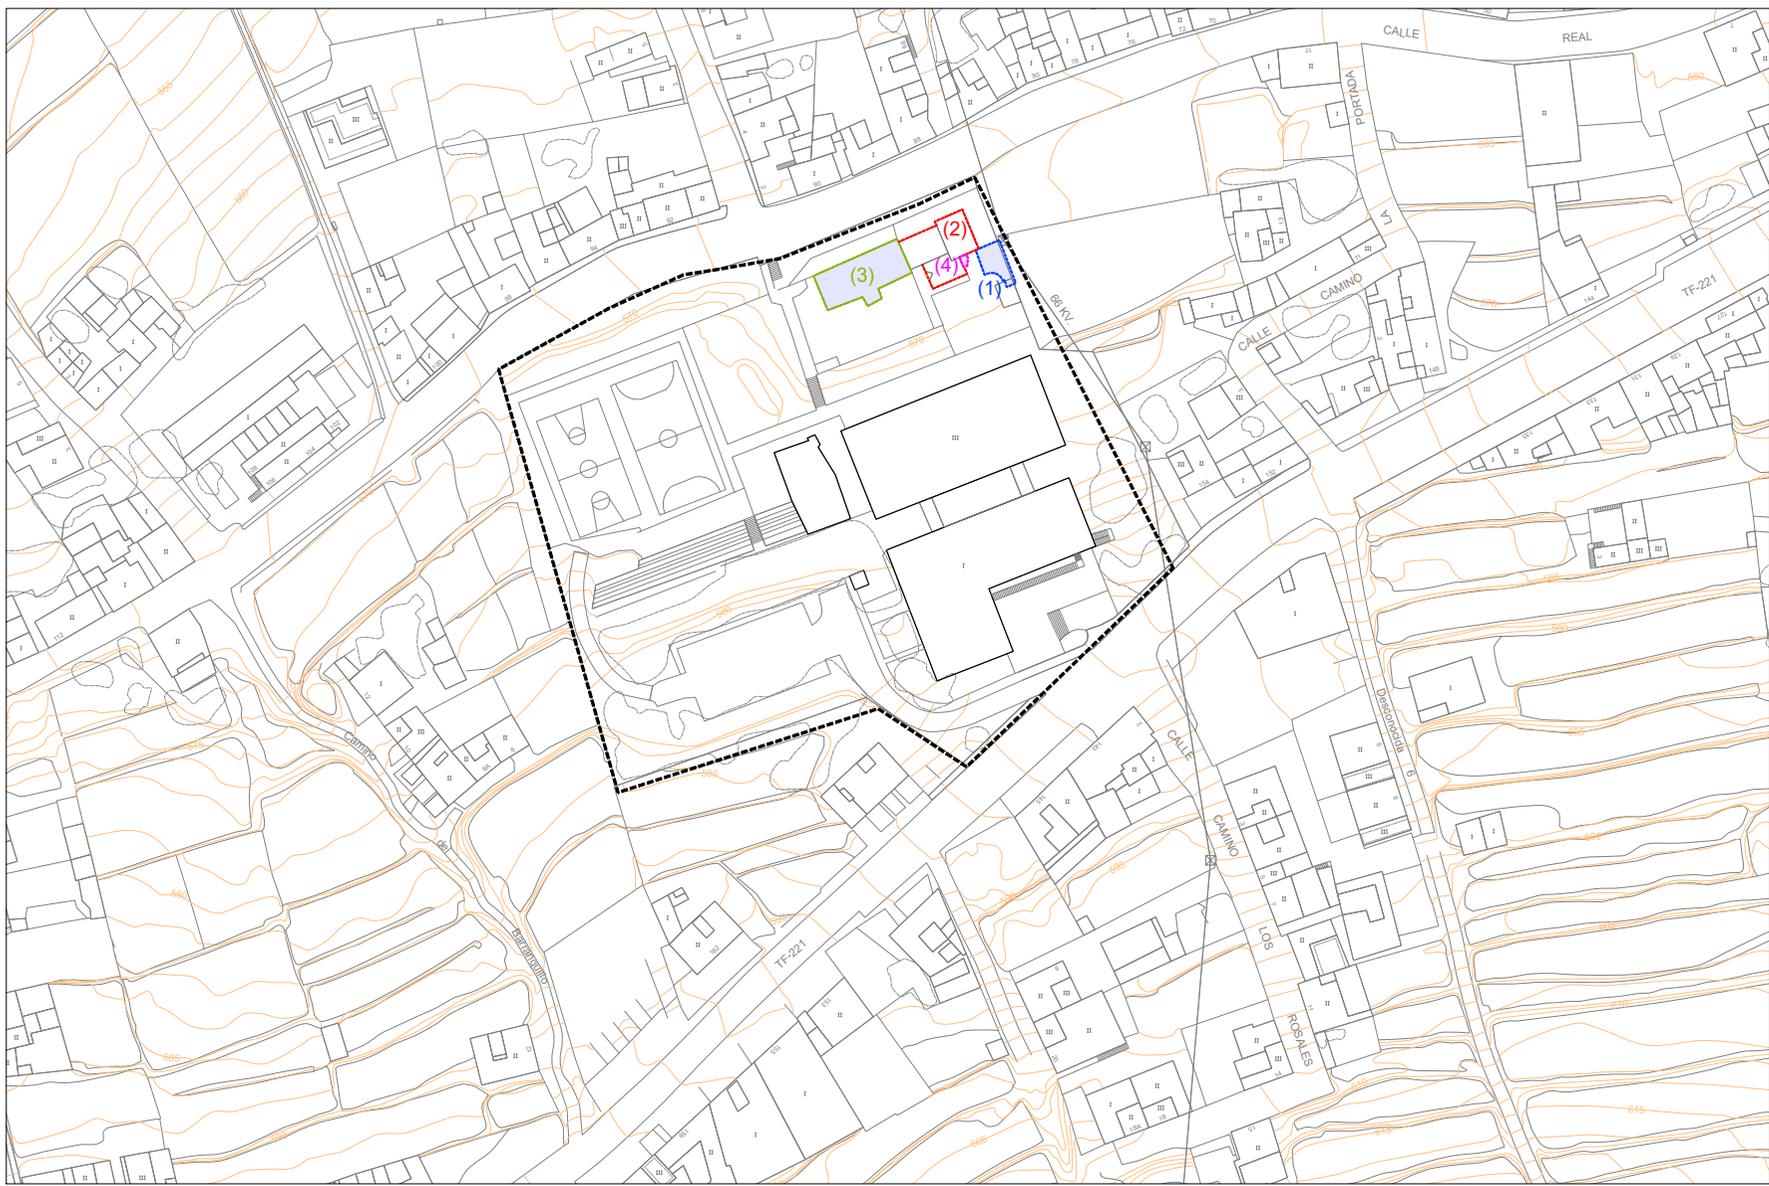

ACTUACIONES (PLANTA GENERAL)

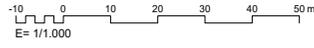

LEYENDA DE ACTUACIONES

- 1.- CUBRIFICIÓN DE ÁREA DE ACCESO LATERAL.
- 2.- SUSTITUCIÓN DE REVESTIMIENTO DE FACHADAS DEL MÓDULO INFANTIL.
- 3.- REPARACIÓN DE ANTEPECHO E IMPERMEABILIZACIÓN DE CUBIERTA.
- 4.- DEMOLICIÓN DE CUARTO DE DEPÓSITO DE COMBUSTIBLE.

REFERENCIA: 460-PE-24
 PLANOS N.º: 02
 ESCALAS: 1/1.000

PROYECTO: REFORMA, ACONDICIONAMIENTO Y MEJORA (R.A.M. 2.024) C.E.O. LA PARED
 PLANOS DE: ACTUACIONES
 PLANTA GENERAL

UNIDAD DE PROYECTOS Y OBRAS




Para descargar una copia de este documento consulte la siguiente página web

Código Seguro de Validación 1e27c4c59c734f7e9fa66e8c026dea09001


Url de validación <https://sede.losrealejos.es/absis/idi/arx/idiarxabsaweb/castellano/asp/verificadorfirma.asp>

Metadatos Origen: Origin administración Estado de elaboración: Original



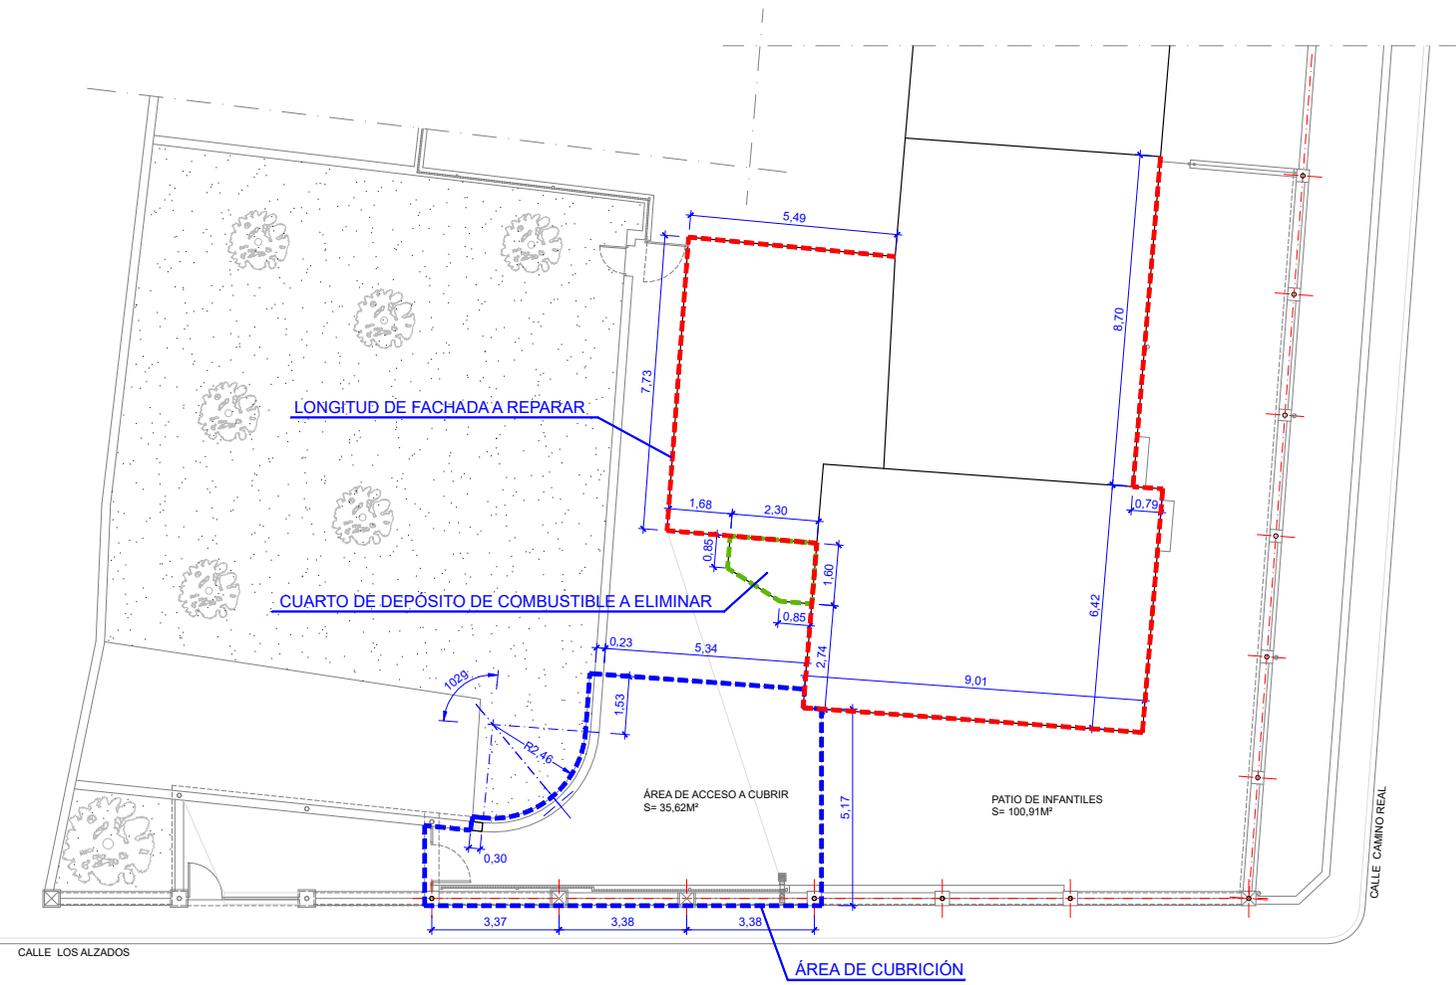

PLANTA BAJA (ESTADO ACTUAL)

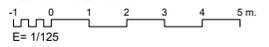

REFERENCIA:
460-PE-24

ESCALAS:
1/125

PLANO N.º:
03

PROYECTO:
REFORMA, ACONDICIONAMIENTO Y MEJORA
(R.A.M. 2.024) C.E.O. LA PARED

PLANO DE:
PLANTA BAJA
ESTADO ACTUAL

UNIDAD DE PROYECTOS Y OBRAS




Para descargar una copia de este documento consulte la siguiente página web

Código Seguro de Validación **1e27c4c59c734f7e9fa66e8c026dea09001**


Url de validación <https://sede.losreales.es/absis/idi/arx/idiarxabsaweb/castellano/asp/verificadorfirma.asp>

Metadatos Origen: **Origen administración** Estado de elaboración: **Original**



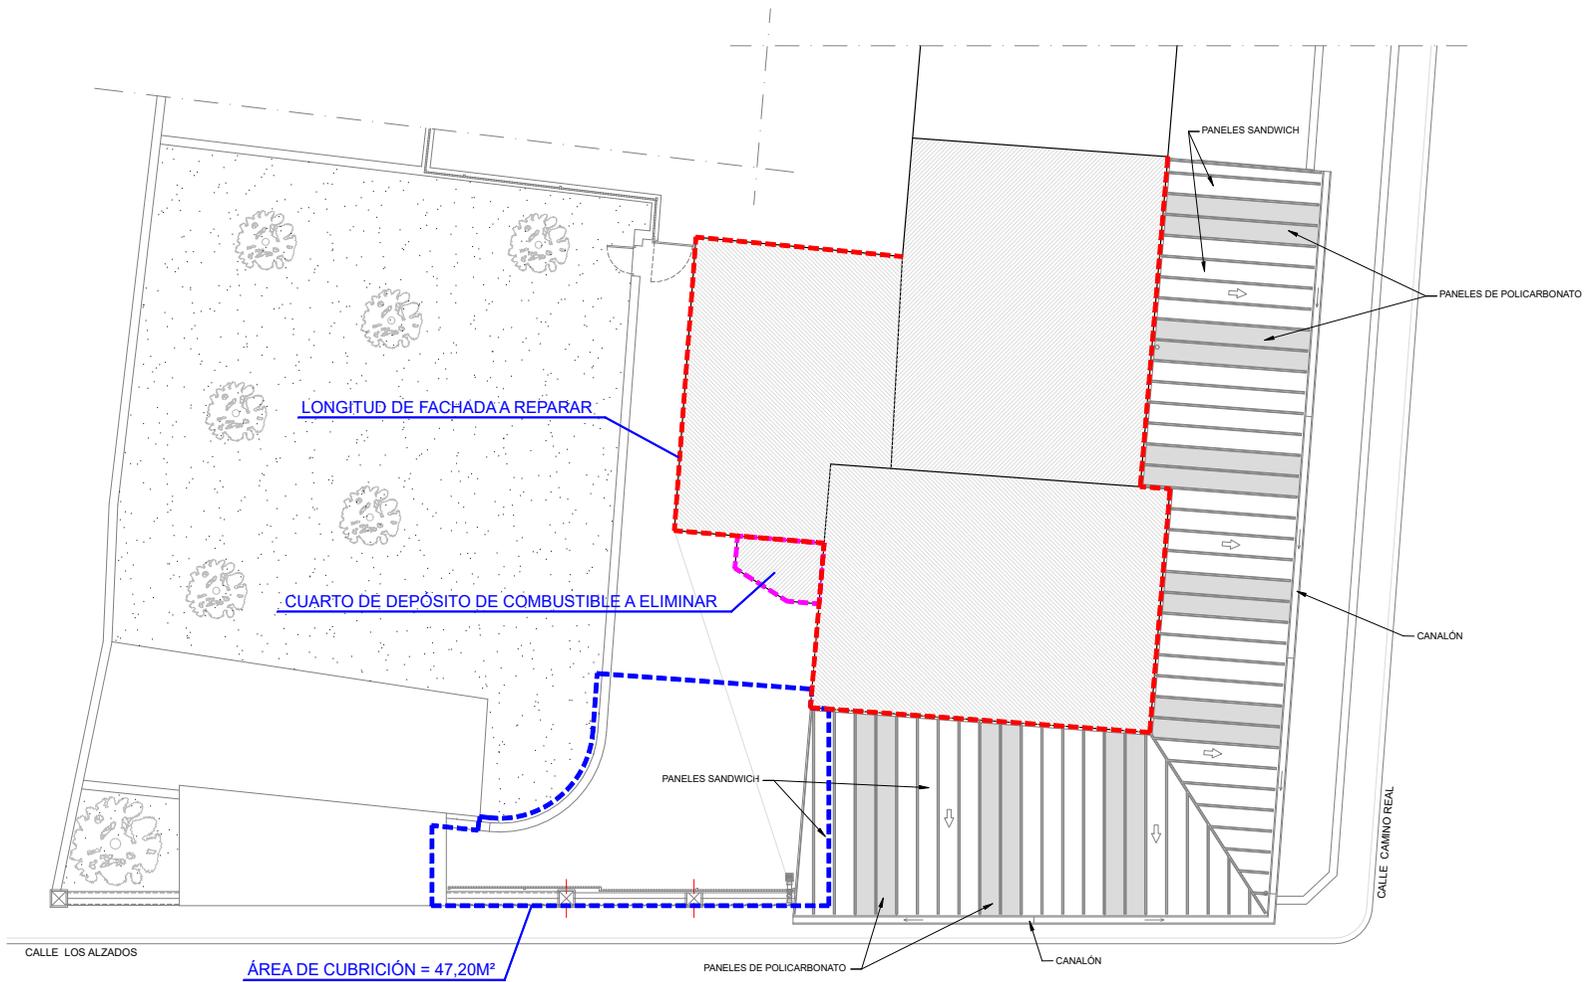

PLANTA DE CUBIERTA (ESTADO ACTUAL)

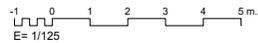

UNIDAD DE PROYECTOS Y OBRAS




Para descargar una copia de este documento consulte la siguiente página web

Código Seguro de Validación 1e27c4c59c734f7e9fa66e8c026dea09001

Url de validación <https://sede.losrealejos.es/absis/idi/arx/idiarxabsaweb/castellano/asp/verificadorfirma.asp>


Metadatos Origen: Origen administración Estado de elaboración: Original



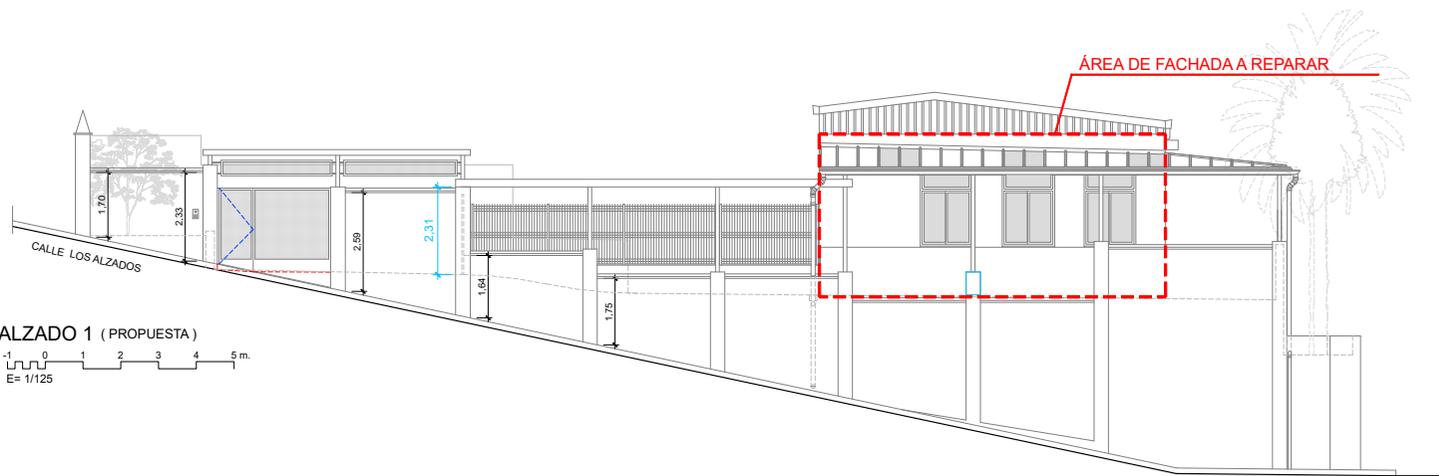

ALZADO 1 (PROPUESTA)

0 1 2 3 4 5 m.
E= 1/125

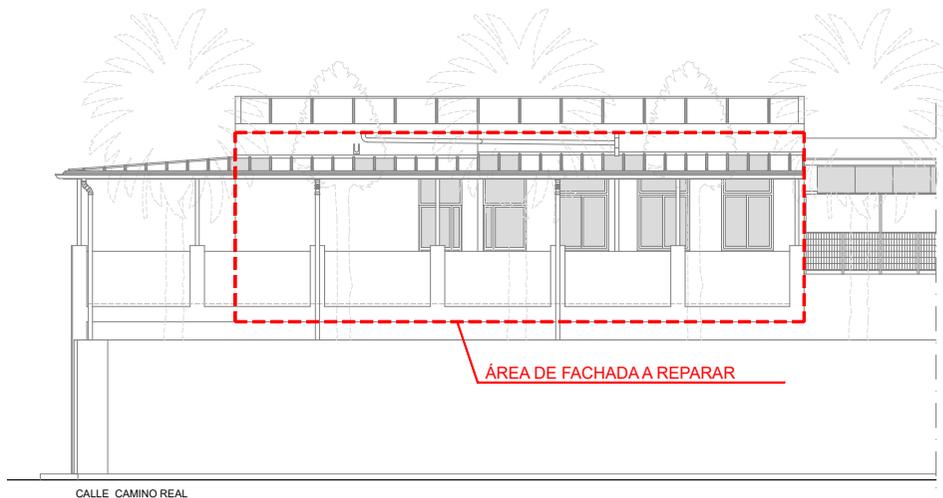

ALZADO 2 (PROPUESTA)

0 1 2 3 4 5 m.
E= 1/125

REFERENCIA:
460-PE-24
ESCALAS:
1/125

PROYECTO:
REFORMA, ACONDICIONAMIENTO Y MEJORA
(R.A.M. 2.024) C.E.O. LA PARED

PLANO DE:
ALZADOS 1 Y 2
ESTADO ACTUAL

UNIDAD DE PROYECTOS Y OBRAS




Para descargar una copia de este documento consulte la siguiente página web

Código Seguro de Validación 1e27c4c59c734f7e9fa66e8c026dea09001



Url de validación <https://sede.losreales.es/absis/idi/arx/idiarxabsaweb/castellano/asp/verificadorfirma.asp>

Metadatos Origen: Origen administración Estado de elaboración: Original





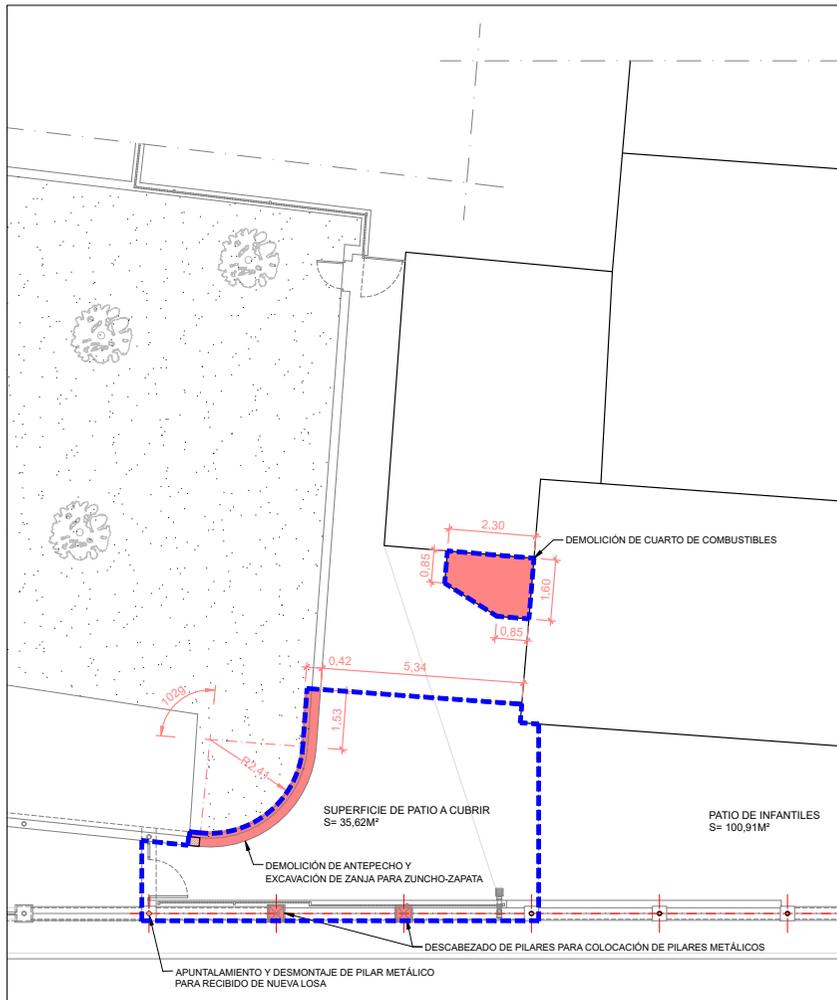


PLANTA BAJA (DEMOLICIONES)

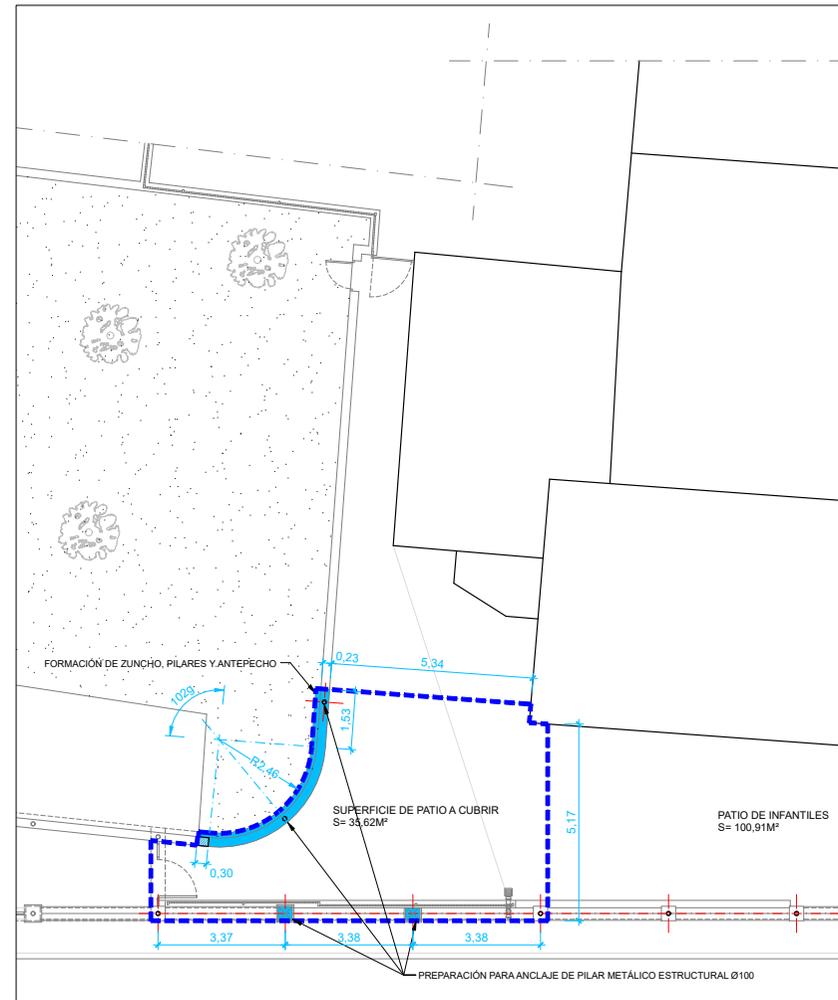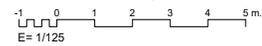

PLANTA BAJA (OBRA NUEVA)

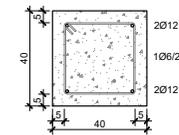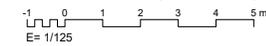

DETALLE DE ZUNCHOS

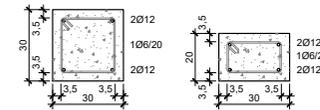

DETALLE DE PILARES


Para descargar una copia de este documento consulte la siguiente página web

Código Seguro de Validación 1e27c4c59c734f7e9fa66e8c026dea09001

Url de validación <https://sede.losreales.es/absis/idi/arx/idiarxabsaweb/castellano/asp/verificadorfirma.asp>

Metadatos Origen: Origen administración Estado de elaboración: Original



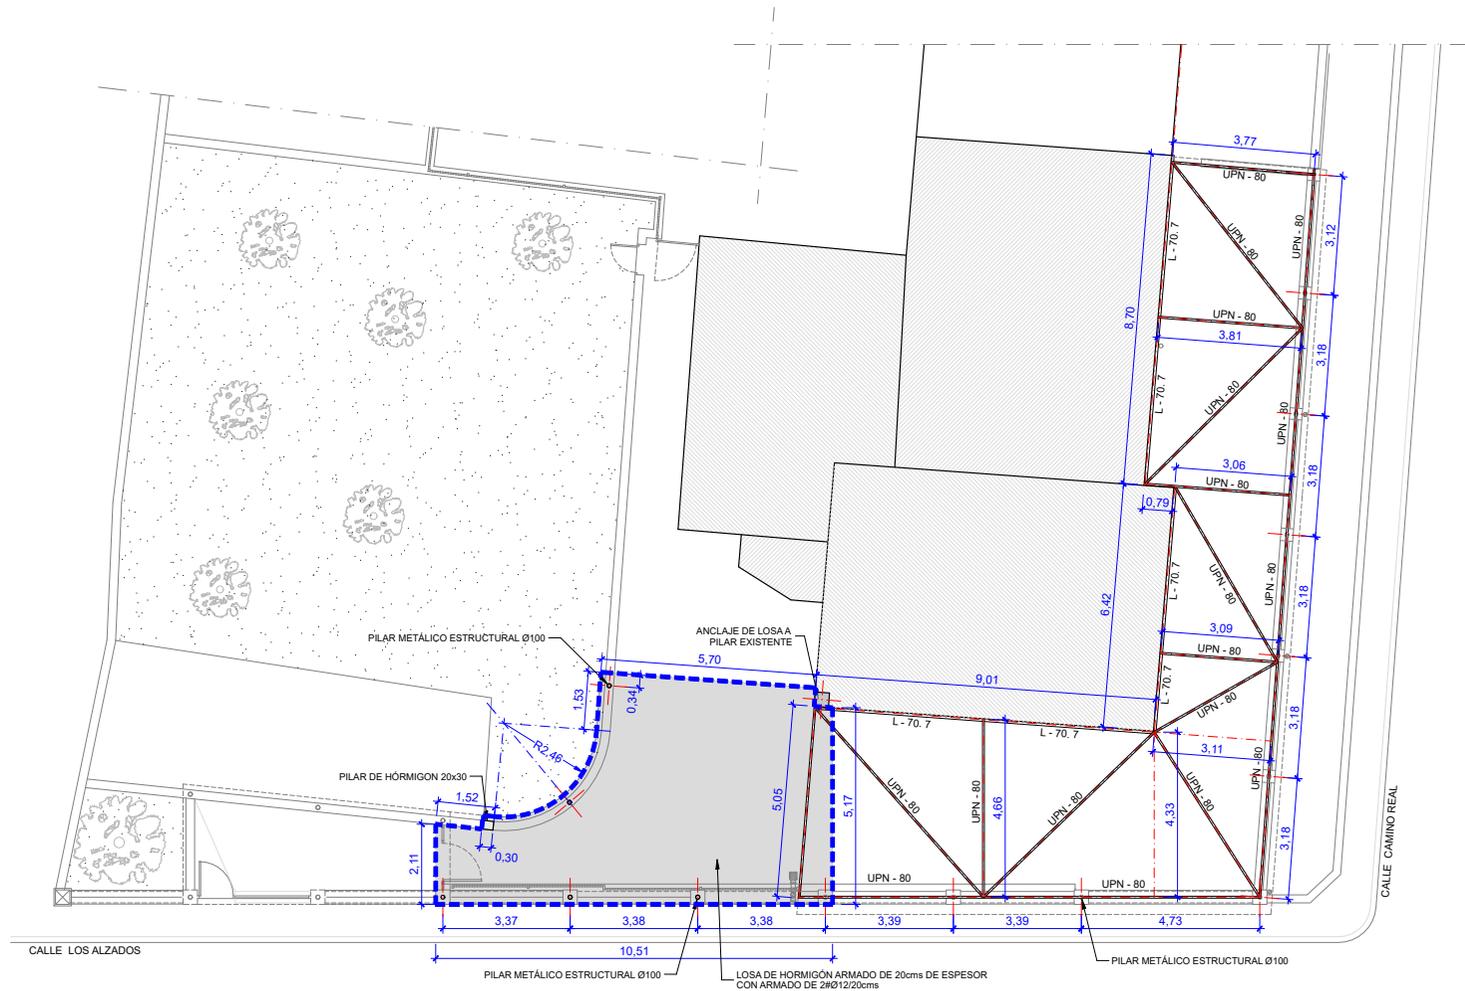

PLANTA DE ESTRUCTURA (PROPUESTA)

1 0 1 2 3 4 5 m.
E= 1/125



PLANO N.º: 07
REFERENCIA: 460-PE-24
ESCALAS: 1/1.000

PROYECTO: REFORMA ACONDICIONAMIENTO Y MEJORA (R.A.M. 2.024) C.E.O. LA PARED
PLANO DE: PLANTA DE ESTRUCTURA PROPUESTA

UNIDAD DE PROYECTOS Y OBRAS




Para descargar una copia de este documento consulte la siguiente página web

Código Seguro de Validación 1e27c4c59c734f7e9fa66e8c026dea09001

Url de validación <https://sede.losrealejos.es/absis/idi/arx/idiarxabsaweb/castellano/asp/verificadorfirma.asp>

Metadatos Origen: Origin administración Estado de elaboración: Original



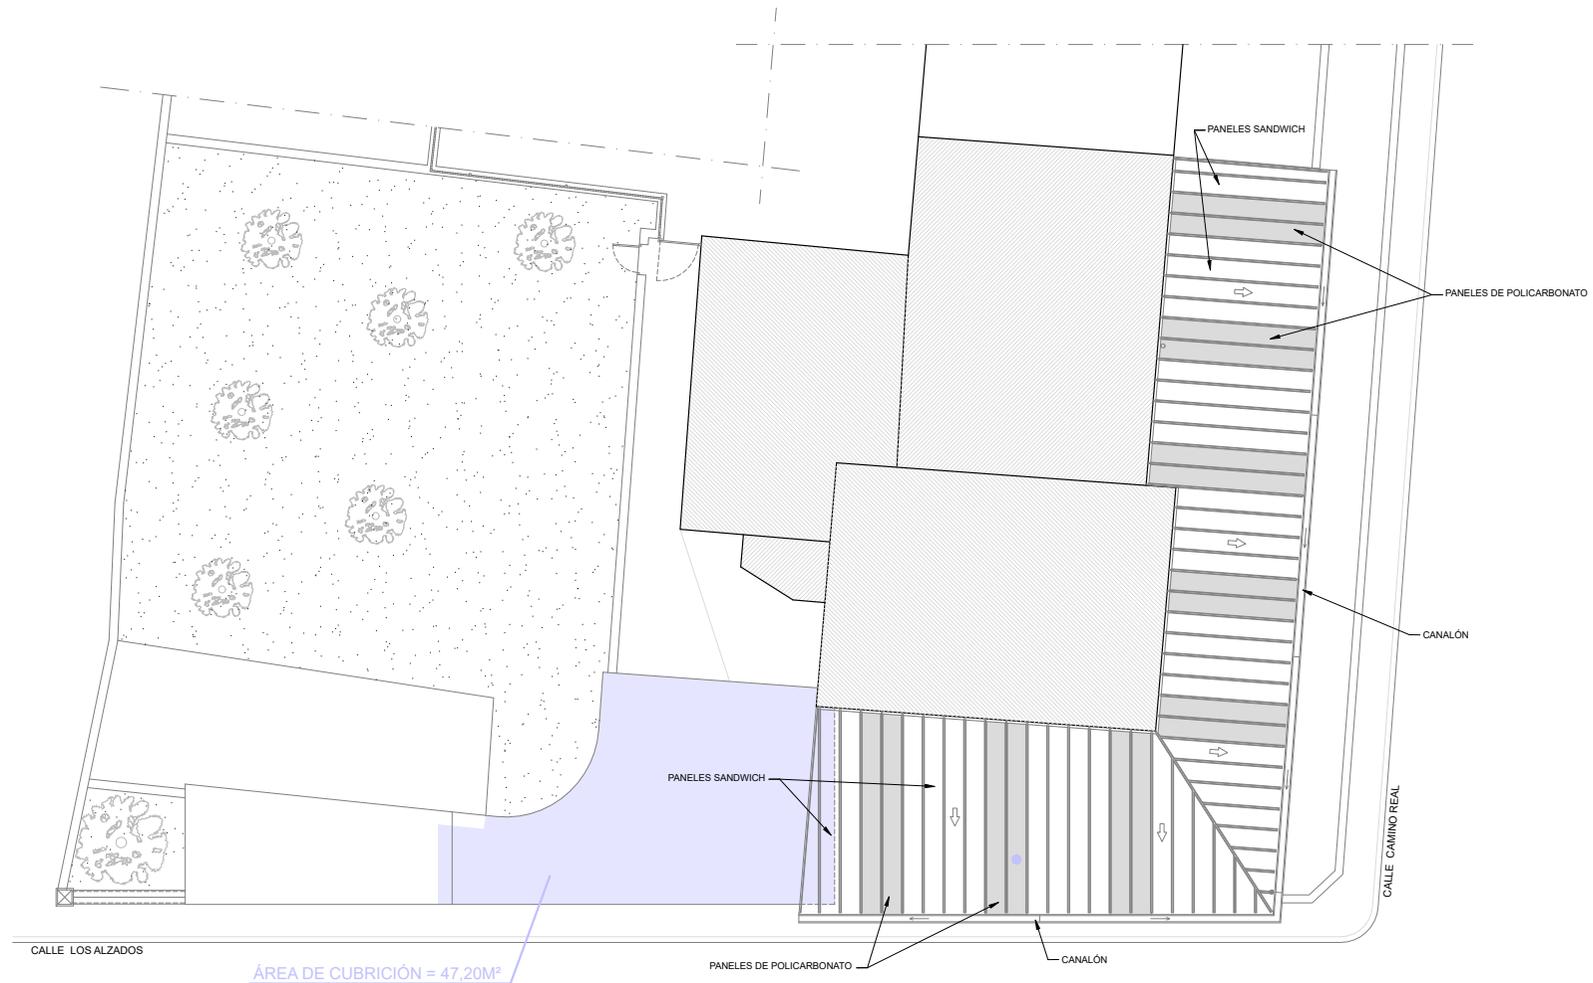

PLANTA DE CUBIERTA (PROPUESTA)

-1 0 1 2 3 4 5 m.
E= 1/125



REFERENCIA:
460-PE-24
ESCALAS:
1/125
PLANO N.º:
08

PROYECTO:
**REFORMA ACONDICIONAMIENTO Y MEJORA
(R.A.M. 2.024) C.E.O. LA PARED**
PLANO DE:
**PLANTA DE CUBIERTA
PROPUESTA**

UNIDAD DE PROYECTOS Y OBRAS




Para descargar una copia de este documento consulte la siguiente página web

Código Seguro de Validación **1e27c4c59c734f7e9fa66e8c026dea09001**

Url de validación <https://sede.losrealejos.es/absis/idi/arx/idiarxabsaweb/castellano/asp/verificadorfirma.asp>

Metadatos Origen: **Origen administración** Estado de elaboración: **Original**



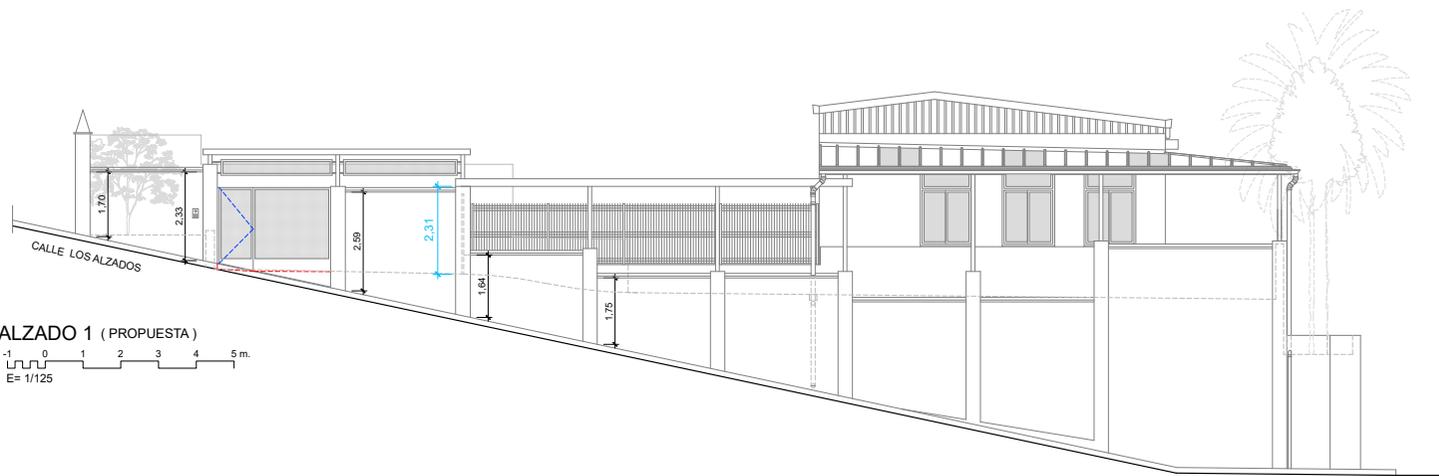

ALZADO 1 (PROPUESTA)
E= 1/125

PLANO N.º: **09**
REFERENCIA: 460-PE-24
ESCALAS: 1/125

PROYECTO: REFORMA, ACONDICIONAMIENTO Y MEJORA
(R.A.M. 2.024) C.E.O. LA PARED
PLANO DE: ALZADOS 1
PROPUESTA

UNIDAD DE PROYECTOS Y OBRAS



Para descargar una copia de este documento consulte la siguiente página web

Código Seguro de Validación 1e27c4c59c734f7e9fa66e8c026dea09001

Url de validación <https://sede.losrealejos.es/absis/idi/arx/idiarxabsaweb/castellano/asp/verificadorfirma.asp>

Metadatos Origen: Origin administración Estado de elaboración: Original

