

MONTAJES ELECTRICOS
ARALECTRIC
Sociedad Anónima


INSTALACION ELECTRICA BAJA TENSION PARA LABORATORIOS DE EMC Y ENERGIA EN EDIFICIO ITA 2 - CALLE MARIA DE LUNA 8 - ZARAGOZA

DISTRIBUCION DE FUERZA Y TELECOMUNICACIONES

HOMBRIA
GIMENO
IGNACIO
JAVIER -
25437523Y
22:09:04 +02'00'

firmado
digitalmente por
HOMBRIA GIMENO
IGNACIO JAVIER -
25437523Y
Fecha: 2022.10.21
22:09:04 +02'00'

Referencia: 2022.00.37
Nº de Plano: **5**
Hoja: 1 de 1
Escala: 1/50
Rev. 0 [17-10-2022]

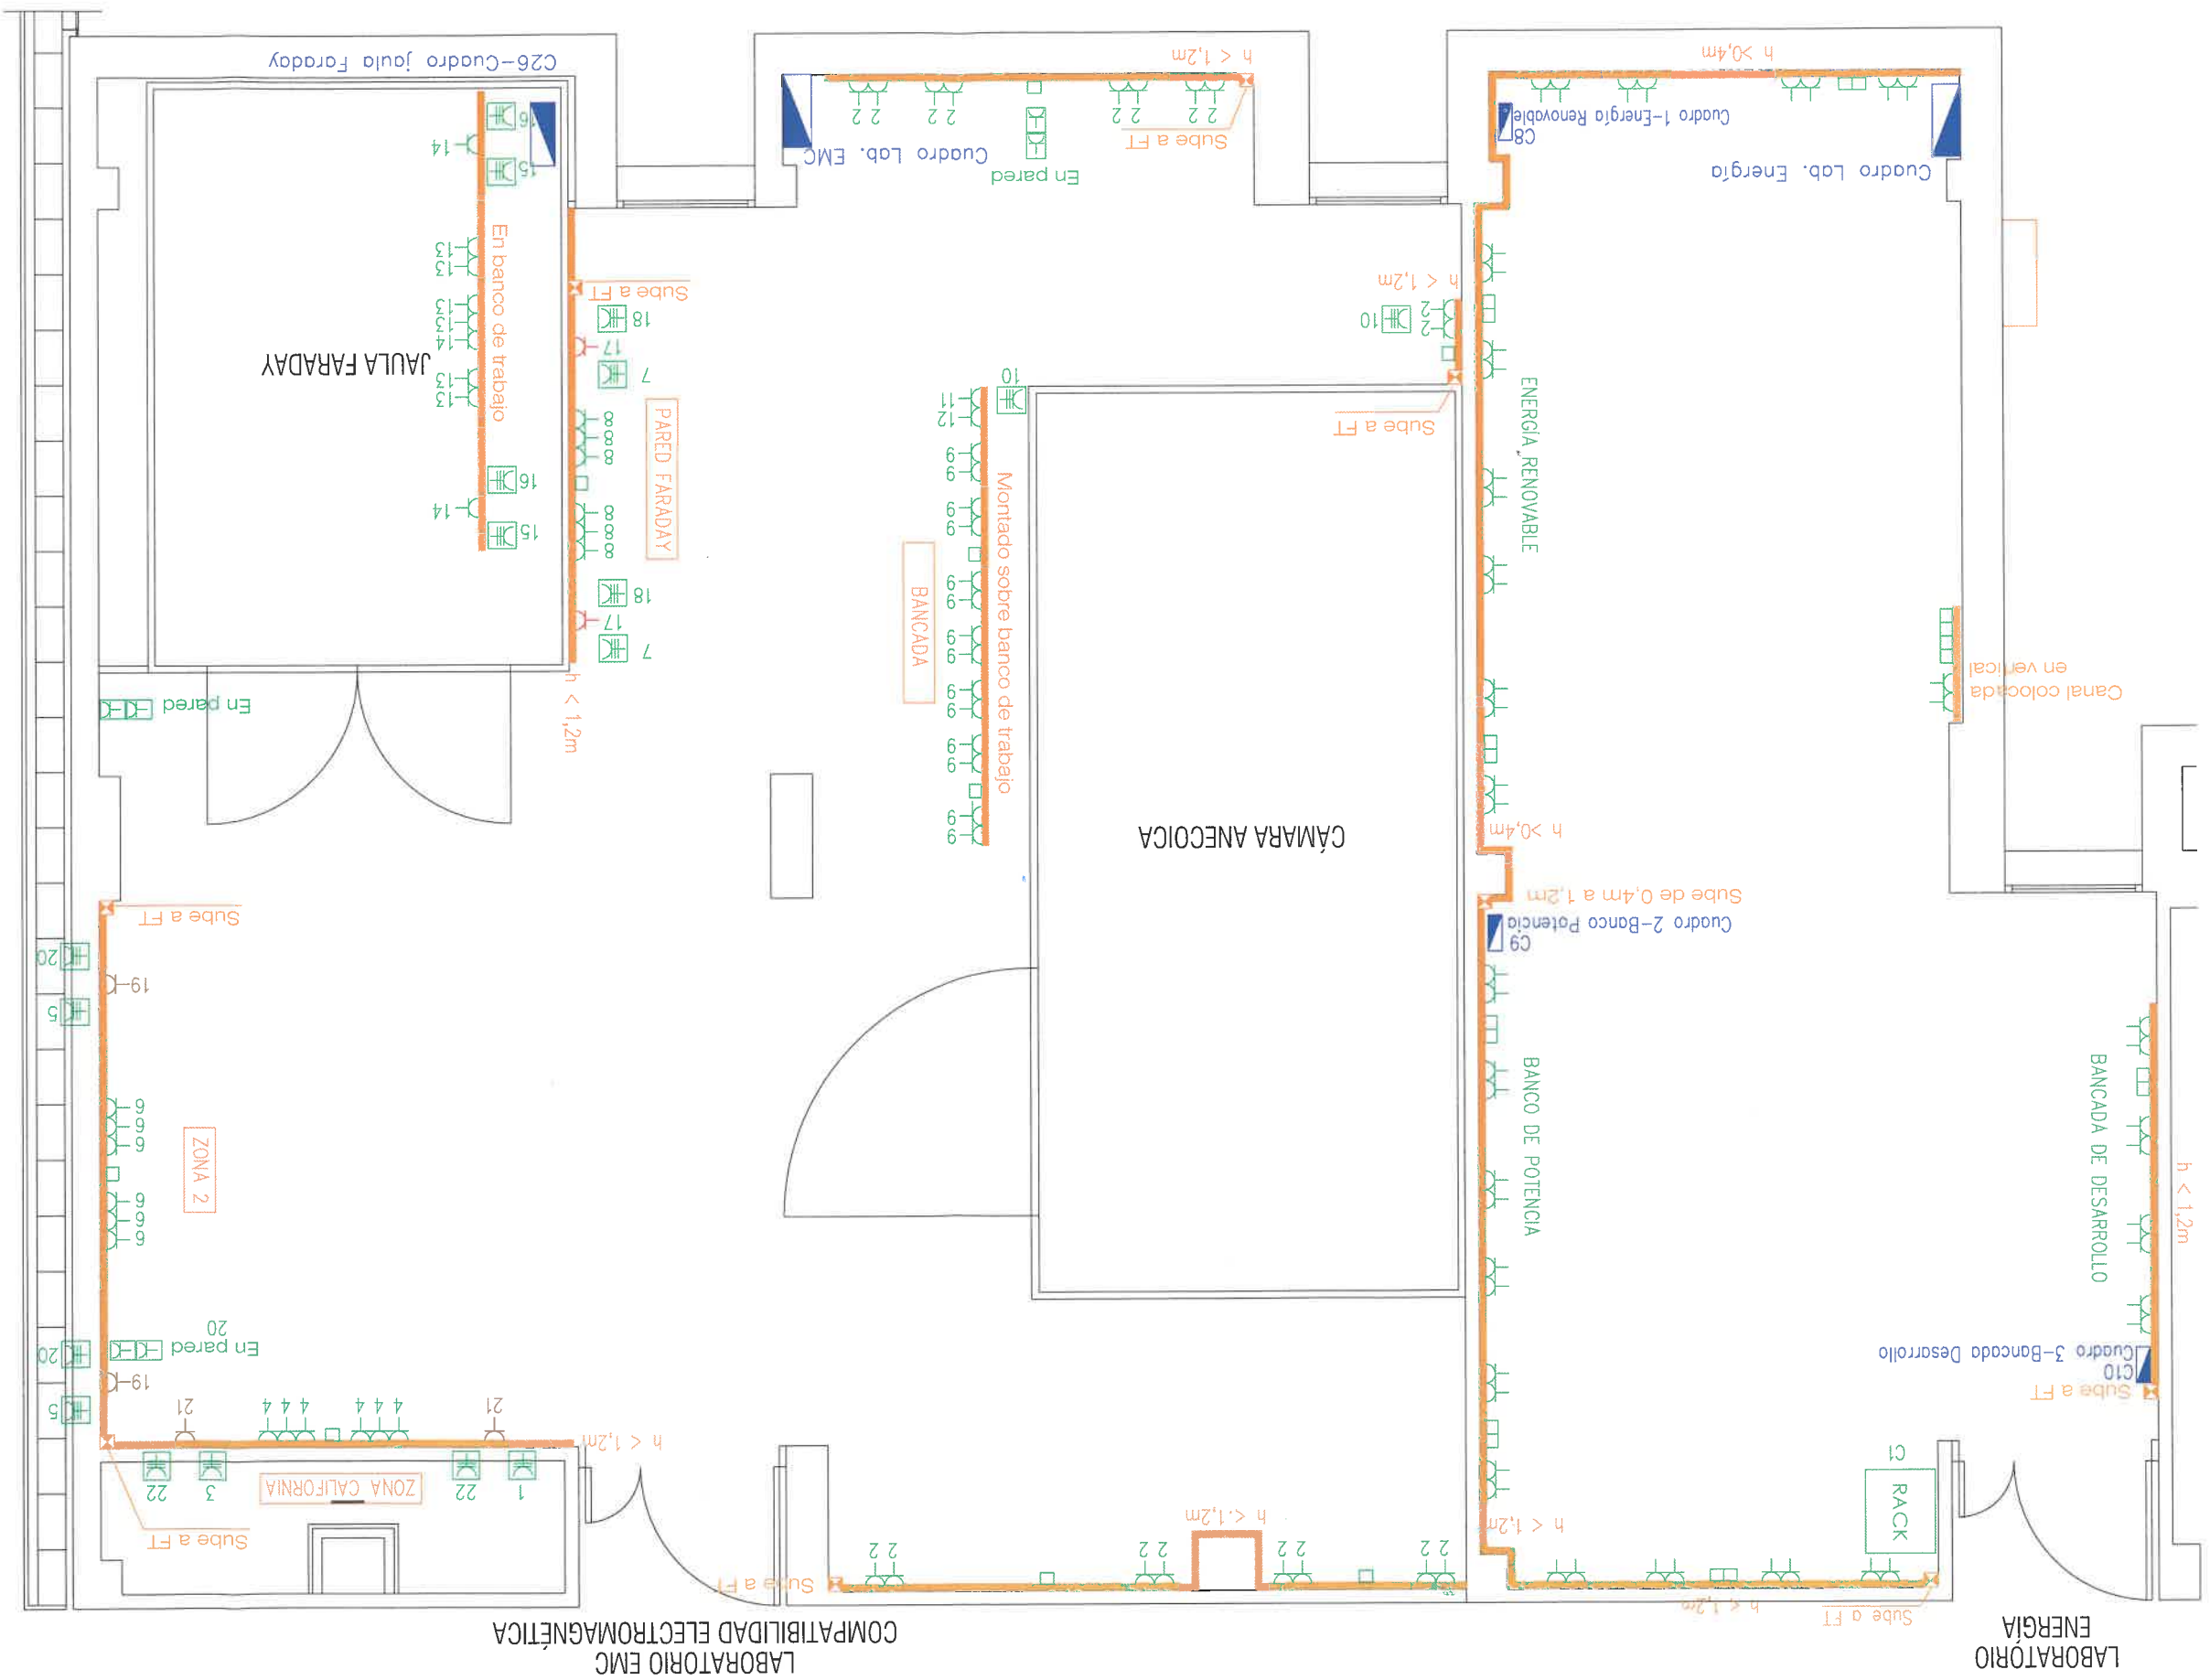

LEYENDA	
	CUADRO ELECTRICO
	CANAL PVC 150x50 (varias alturas)
	RACK
	PANTALLA LED 60x60
	TOMA CORRIENTE II
	TOMA CORRIENTE IV
	SUPERFICIE
	TOMA VOZ-DATOS
	SOBRE CANAL PVC