


D@5 BC'89'@C75 @N57 =é B

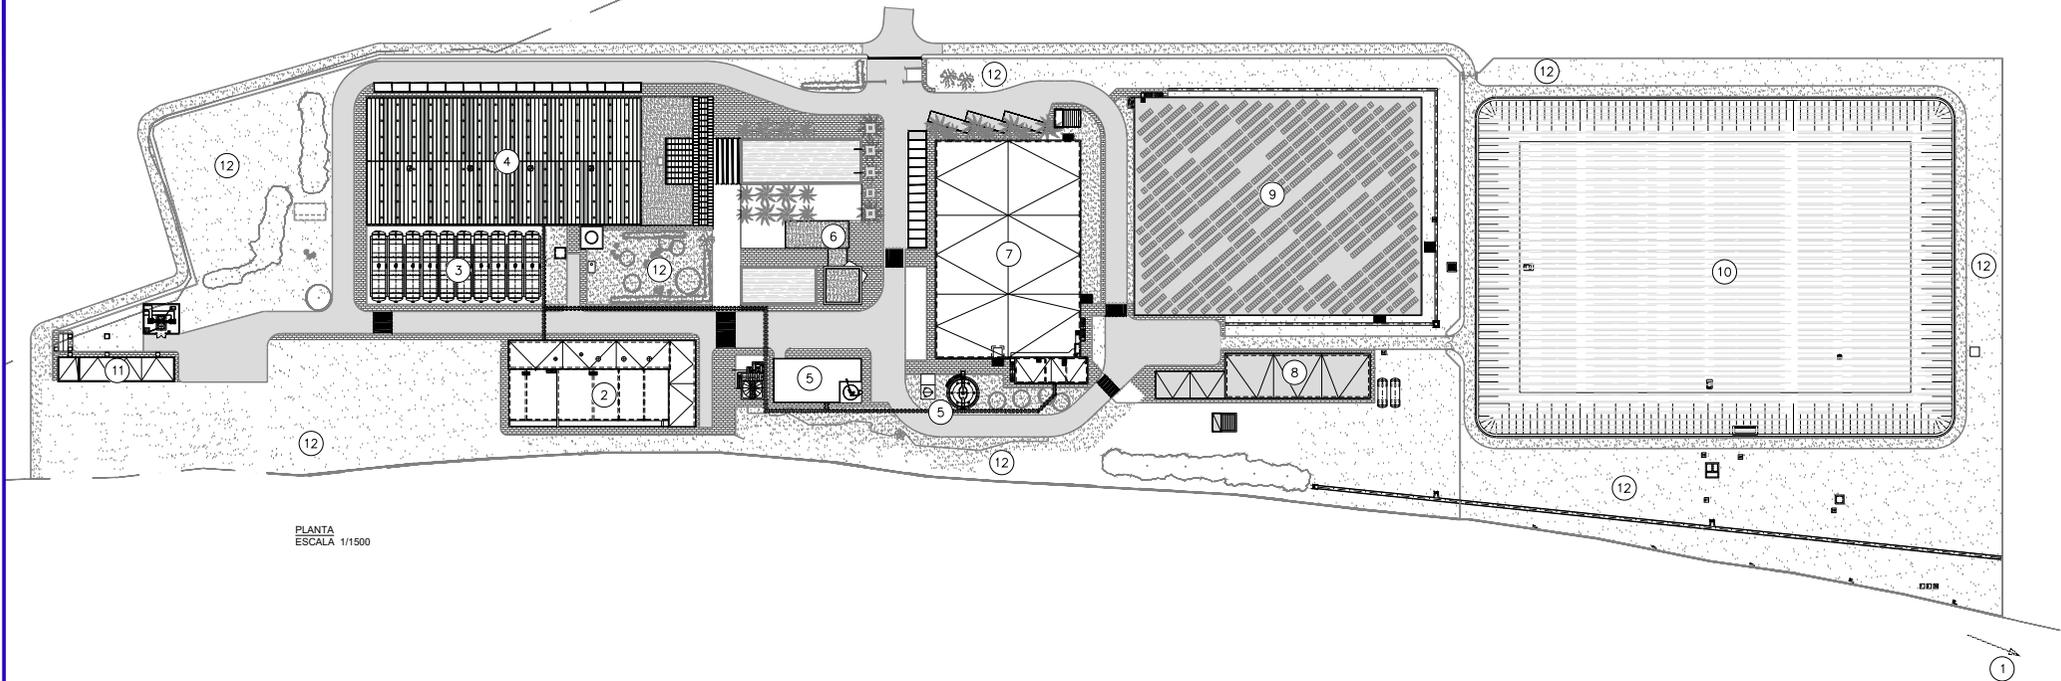

PLANTA
ESCALA 1/1500

LEYENDA	
①	EDIFICIO CAPTACIÓN
②	EDIFICIO BOMBEO INTERMEDIO
③	PRETRATAMIENTO
④	NAVE DE PROCESO Y EDIFICIO DE CONTROL
⑤	EDIFICIO DE REACTIVOS Y TRATAMIENTO DE FANGOS
⑥	CENTRO DE INTERPRETACIÓN DE LA DESALACIÓN
⑦	ELEMENTOS DE REMINERALIZACIÓN Y DEPÓSITO N°1
⑧	ESTACIÓN DE BOMBEO DE AGUA PRODUCTO
⑨	DEPÓSITOS DE BOMBEO DE AGUA PRODUCTO Y ARQUETAS DE DISTRIBUCIÓN
⑩	BALSA DE REGULACIÓN
⑪	EDIFICIO ELÉCTRICO Y CENTRO DE REPARTO
⑫	URBANIZACIÓN

D@5 BH5 ; 9B9F5 @