




CARPINTERÍA DE MADERA

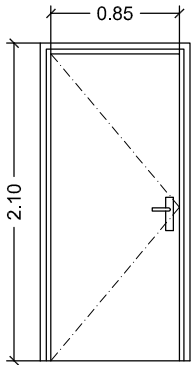


P.01		
Cantidad	3	PTA. PRACTICABLE EJE VERTICAL
Ubicación	En aseos minusválidos	
Material	Tablero macizo madera	
Vidrio	Si	
Apertura	Manivela	
Detalles		

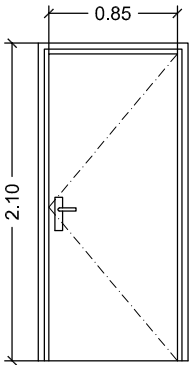

P.02		
Cantidad	3	PTA. PRACTICABLE EJE VERTICAL
Ubicación	En aseos minusválidos	
Material	Tablero macizo madera	
Vidrio	Si	
Apertura	Manivela	
Detalles		

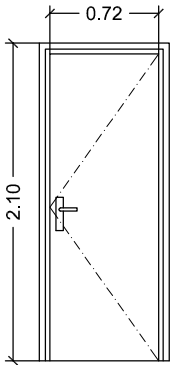


P.03		
Cantidad	7	PTA. PRACTICABLE EJE VERTICAL
Ubicación	Aseos profesores y aseos P.1ª y 2ª	
Material	Tablero macizo madera	
Vidrio	Si	
Apertura	Manivela	
Detalles		

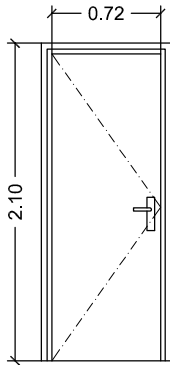


P.04		
Cantidad	7	PTA. PRACTICABLE EJE VERTICAL
Ubicación	Aseos profesores y aseos P.1ª y 2ª	
Material	Tablero macizo madera	
Vidrio	Si	
Apertura	Manivela	
Detalles		


CERRAJERÍA

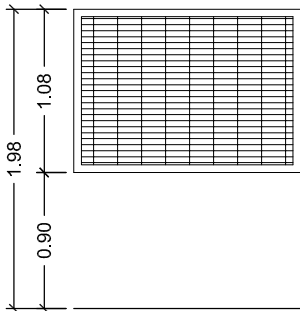


C.01		
Cantidad	29,70 ml	Valla
Ubicación	En patio	
Material	Panel enmarcado mallazo blanco 200x50x5, con postes lisos D60x1550	
Vidrio	No	
Apertura		
Detalles	Atornillados sobre muros de hormigón o soleras existentes	

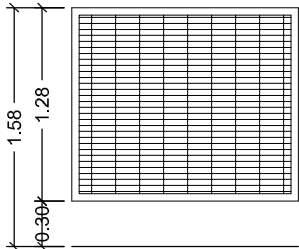


C.02		
Cantidad	32,60 ml	Valla
Ubicación	En patio	
Material	Panel enmarcado mallazo blanco 200x50x5, con postes lisos D60x1550	
Vidrio	No	
Apertura		
Detalles	Atornillados sobre muros de hormigón o soleras existentes	

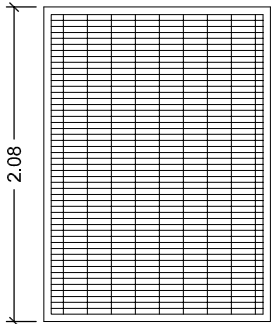


C.03		
Cantidad	65,90 ml	Valla
Ubicación	En patio	
Material	Panel enmarcado mallazo blanco 200x50x5, con postes lisos D60x1550	
Vidrio	No	
Apertura		
Detalles	Atornillados sobre muros de hormigón o soleras existentes	

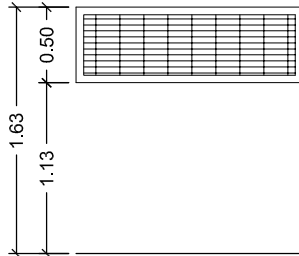


C.04		
Cantidad	1,80 ml	Valla
Ubicación	En patio	
Material	Panel enmarcado mallazo blanco 200x50x5, con postes lisos D60x1550	
Vidrio	No	
Apertura		
Detalles	Atornillados sobre muros de hormigón o soleras existentes	

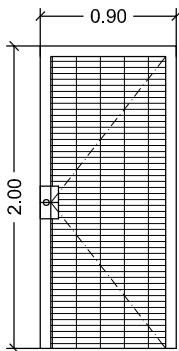


C.05		
Cantidad	2	PTA. PRACTICABLE EJE VERTICAL
Ubicación	En patio	
Material	Panel enmarcado mallazo blanco 200x50x5	
Vidrio	No	
Apertura		
Detalles	Bisagras y cerradura embutida con manivela	

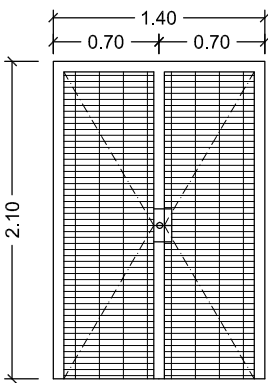

C.06		
Cantidad	3	PTA. PRACTICABLE 2 HOJAS EJE VERTICAL
Ubicación	En patio	
Material	Panel enmarcado mallazo blanco 200x50x5	
Vidrio	No	
Apertura		
Detalles	Bisagras y cerradura embutida con manivela	

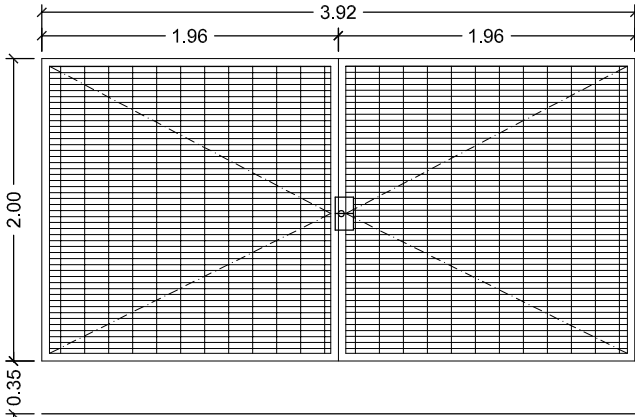

C.07		
Cantidad	1	PTA. PRACTICABLE 2 HOJAS EJE VERTICAL
Ubicación	En patio	
Material	Panel enmarcado mallazo blanco 200x50x5	
Vidrio	No	
Apertura		
Detalles	Bisagras y cerradura embutida con manivela	

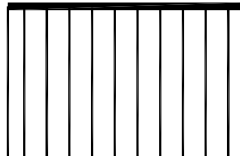

C.08		
Cantidad	17,90 ml	Barandilla
Ubicación	En rampa	
Material	Acero macizo	
Vidrio	No	
Apertura		
Detalles		

PROYECTO BÁSICO Y DE EJECUCIÓN DE REPARACIONES, MEJORAS, ELIMINACIÓN DE BARRERAS ARQUITECTÓNICAS Y LAS CONDICIONES DE SEGURIDAD DE LOS EDIFICIOS DEL CENTRO PUBLICO DOCENTE “LUIS VIVES”			
SITUACIÓN	C/ DEPOSIT VELL Nº 3 BENAGUACIL (VALENCIA)	Fecha: MAYO-19	ESCALA: 1/50
PROMOTOR	M.I. AYUNTAMIENTO DE BENAGUACIL	ARQUITECTO TÉCNICO:  MANUEL JUEAS SIERRA	
PLANO Nº 11.04	CARPINTERÍA DE MADERA Y CERRAJERÍA		