





PLANTA DE CERRAJERIA
 ESCALA 1/200

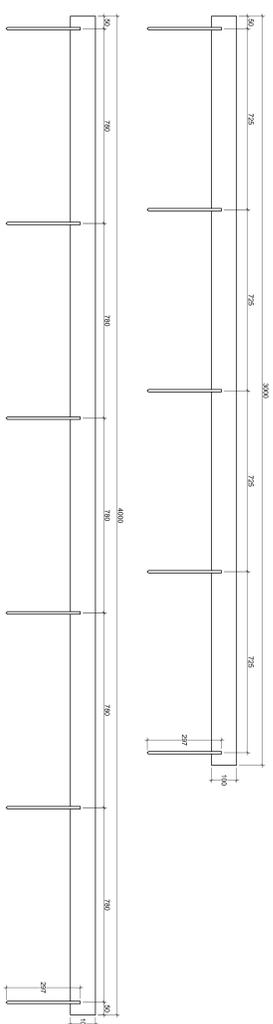

DISTRIBUCION DE CLAVOS EN MODULOS DE 3 Y 4 m ESCALA 1/10

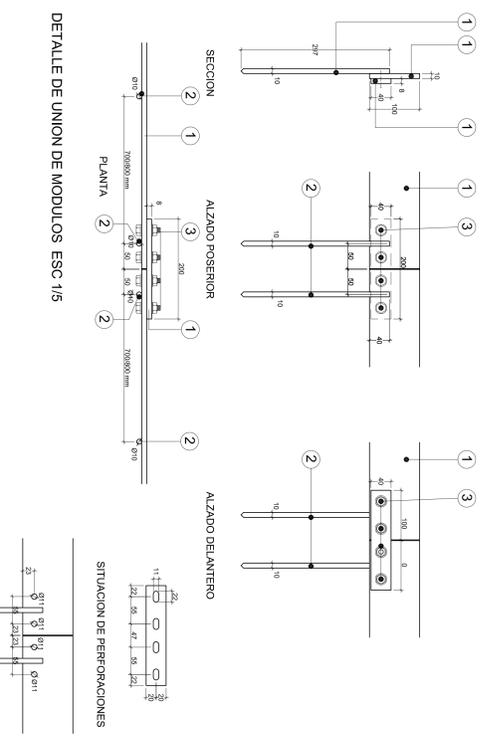


DETALLE DE UNION DE MODULOS ESC 1/5

- 1 - PLETINA DE ACERO GALVANIZADO EN CALIENTE, DE 10 mm
- 2 - CLAVO MAGIZO DE ACERO GALVANIZADO EN CALIENTE, Ø10 mm
- 3 - TORNILLOS DE METRICA 10mm

NOTA:
 EL GALVANIZADO DE PLETINAS Y CLAVOS CUMPLIRA LA NORMA EMISO 1461 CON ESPESOR MEDIO 85 MICROMETROS Y ESPESOR LOCAL MINIMO DE RECUBRIMIENTO 70 MICROMETROS

NOTAS:
 LA LONGITUD DE LOS MODULOS SE DEFINIRA EN OBRA, EN FUNCION DE LAS MEDIDAS TOTALES DE LOS TRAMOS CORRESPONDIENTE LA SOLDADURA SERA TIPO TIG
 COTAS EN mm

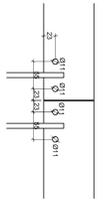

PROYECTO DE URBANIZACION DE LA PLAZA CIUDAD DE LA JUSTICIA

JAUME GINER ALVAREZ, ARQUITECTO / JOAN ANTONI FERRANDO, ING. INDUSTRIAL / CARLOS DOMINGUEZ, ING AGRONOMO / JUAN CARLOS RAMON, ING. TEC. TOPOGRAFO / M. ANGEL ARQUES, DELINEANTES/ ESPERANZA MÁRQUEZ CERVANTES, M^º CARMEN CAMPILLO GALLEGO AUX. ADMINISTRATIVAS

CERRAJERIA. PLETINAS

FECHA: MAYO 2018
 EXCMO. AYUNTAMIENTO DE ALICANTE
 CONCEJALIA DE URBANISMO / DEPARTAMENTO TÉCNICO DE EDIFICACION

ESCALA VARIAS
 ESCALA 1/10 - 1/200