

Esta es una copia impresa del documento electrónico (Ref: 16374401_HN9CM-E3TD5-B5481_26AD197EE92C7376F07007689F41F77FFA22F) generada con la aplicación informática Firmadoc. El documento no requiere firmas. Mediante el código de verificación puede comprobar la validez de la firma electrónica de los documentos firmados en la dirección web que le proporciona la entidad emisora de este documento.

<p>VALVULA Y ANILLETADO REGISTRO</p>	<p>SECCION TIPO CANCHA CALZADA</p>
<p>ALZOS - SECCION</p>	<p>SECCION TIPO BALDOSA VERDE</p>
<p>TUBERIA EN CANCHA</p>	<p>SECCION TIPO REGIO EN ZONAS VERDES</p>
<p>TUBERIA ANILLETADA DE REGISTRO</p>	<p>PLANETA COPO DE 90°</p>
<p>REDUCCION</p>	<p>PLANETA COPO DE 45°</p>
<p>BORDA CERRA</p>	<p>PLANETA COPO DE 22,5°</p>
<p>TUBERIA EN CANCHA</p>	<p>TUBERIA REGIO EN ZONAS VERDES</p>
<p>TUBERIA ANILLETADA DE REGISTRO</p>	<p>BORDA DE REGIO</p>
<p>TUBERIA ANILLETADA DE REGISTRO</p>	<p>REGISTRO DE LAJE DE BALDOSA VERDE (ACORTADO)</p>
<p>TUBERIA ANILLETADA DE REGISTRO</p>	<p>TUBERIA EN ZONAS VERDES</p>
<p>TUBERIA ANILLETADA DE REGISTRO</p>	<p>TUBERIA EN ZONAS VERDES</p>
<p>TUBERIA ANILLETADA DE REGISTRO</p>	<p>TUBERIA EN ZONAS VERDES</p>

PROYECTO: URBANIZACION DE ESPACIOS ANEXOS AL PALACIO DE LOS DEPORTES DE OVIEDO (CONVENION CON BULEVARD)

TITULO DEL PLANO: RIEGO-HIDRANTES

ESCALA: 1/300

FECHA: AGOSTO 2024

Nº PLANO: 6

Esta es una copia impresa del documento electrónico (Ref: 16374401 HN9CM-E3TD5-B5481 26AD197EE82C733760F07007B689F41F77FA22F) generada con la aplicación informática Firmadoc. El documento no requiere firmas. Mediante el código de verificación puede comprobar la validez de la firma electrónica de los documentos firmados en la dirección web que le proporciona la entidad emisora de este documento.

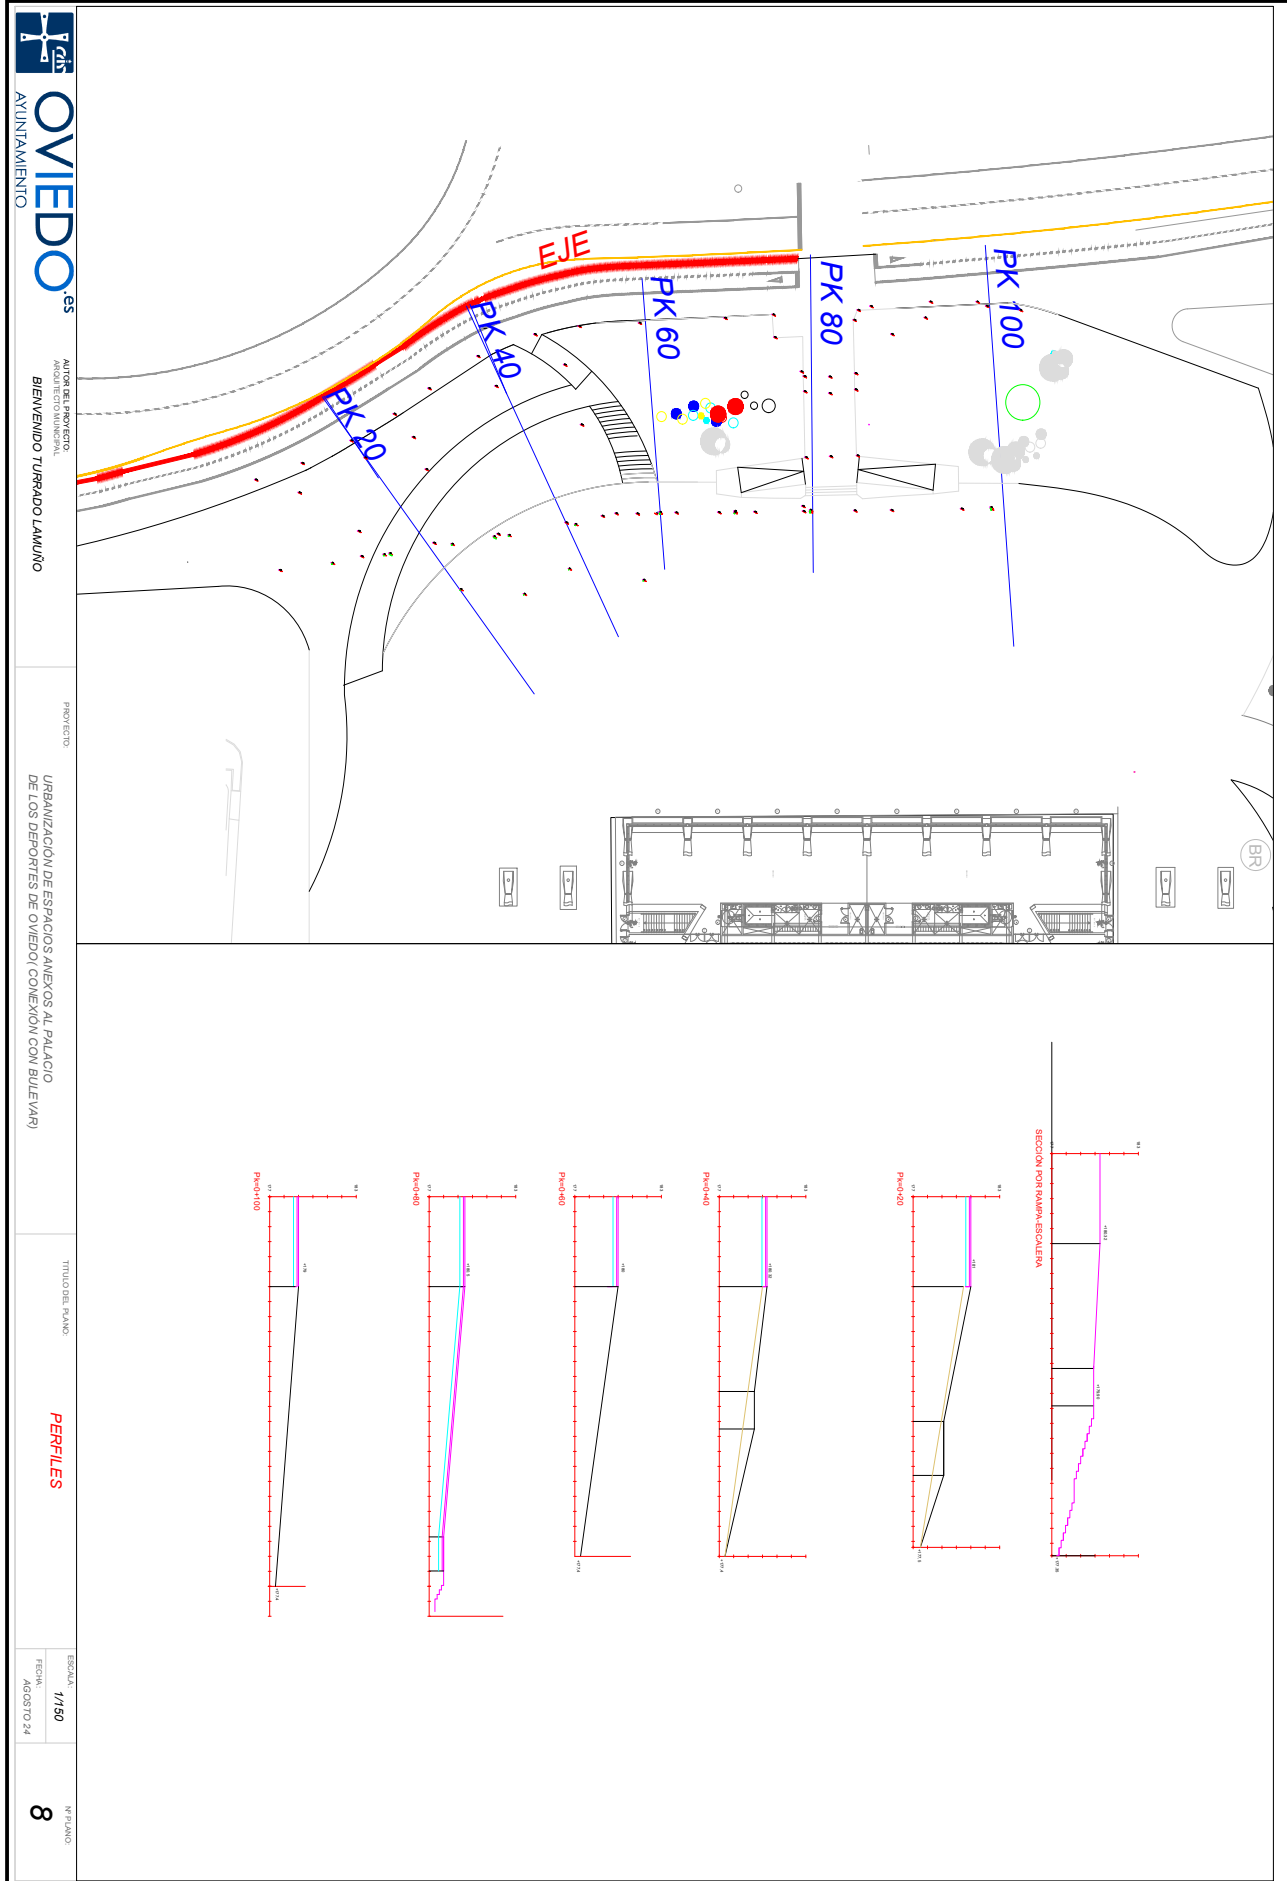

OVIEDO
es

AYUNTAMIENTO
ANTON DEL PROYECTO
ARQUITECTO MUNICIPAL
BIENVENIDO TIRADO LAMUÑO

PROYECTO
URBANIZACIÓN DE ESPACIOS ANEXOS AL PALACIO
DE LOS DEPORTES DE OVIEDO (CONVENCIÓN CON BULEVAR)

TÍTULO DEL PLANO
PERFILES


ESCALA
FECHA
1/150
AGOSTO 24

Nº PLANO
8

DOCUMENTO PLANO: PLANOS 6-12 firmados	IDENTIFICADORES
OTROS DATOS Código para validación: HN9CM-E3TD5-B5481 Fecha de emisión: 4 de Septiembre de 2024 a las 12:28:04 Página 4 de 7	FIRMAS NO REQUIERE FIRMAS



Esta es una copia impresa del documento electrónico (Ref: 16374401 HN9CM-E3TD5-B5481 26AD197EE82C733769F07076869F1F77FFA22F) generada con la aplicación informática Firmadoc. El documento no requiere firmas. Mediante el código de verificación puede comprobar la validez de la firma electrónica de los documentos firmados en la dirección web que le proporciona la entidad emisora de este documento.



AYUNTAMIENTO
OVIEDO
es


AUTOR DEL PROYECTO:
ARQUITECTO MUNICIPAL
BIENVENIDO TURRADO LAMUÑO

PROYECTO:
URBANIZACIÓN DE ESPACIOS ANEXOS AL PALACIO DE LOS DEPORTES DE OVIEDO (CONVENCIÓN CON BULEVAR)

TÍTULO DEL PLANO:
ESTADO ACTUAL Y REFORMADO-CRISO CARES

ESCALA:
1/200
FECHA:
AGOSTO 24

Nº PLANO:
9

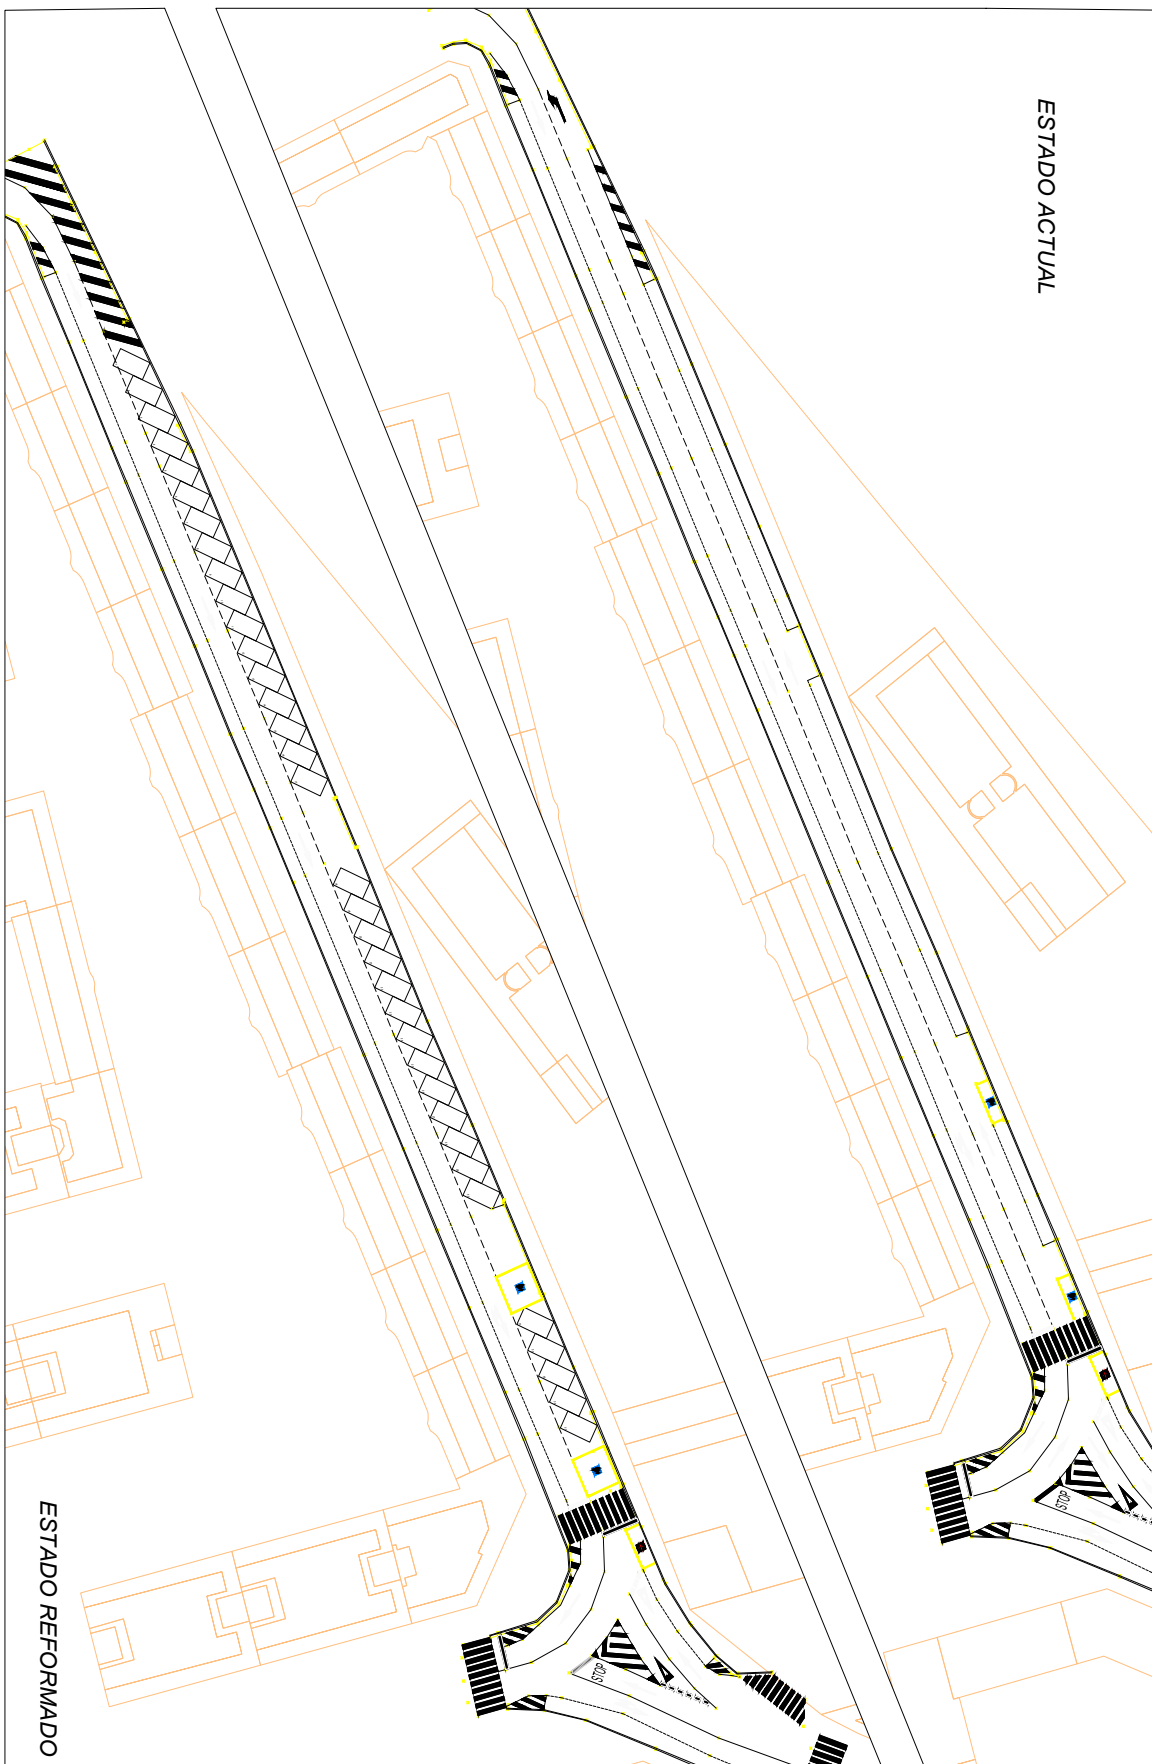


ESTADO ACTUAL

ESTADO REFORMADO



Esta es una copia impresa del documento electrónico (Ref: 16374401, HN9CM-E3TD5-B5481, 26AD197EE92C73376F0970076B689F41777FFA22F) generada con la aplicación informática Firmadoc. El documento no requiere firmas. Mediante el código de verificación puede comprobar la validez de la firma electrónica de los documentos firmados en la dirección web que le proporciona la entidad emisora de este documento.

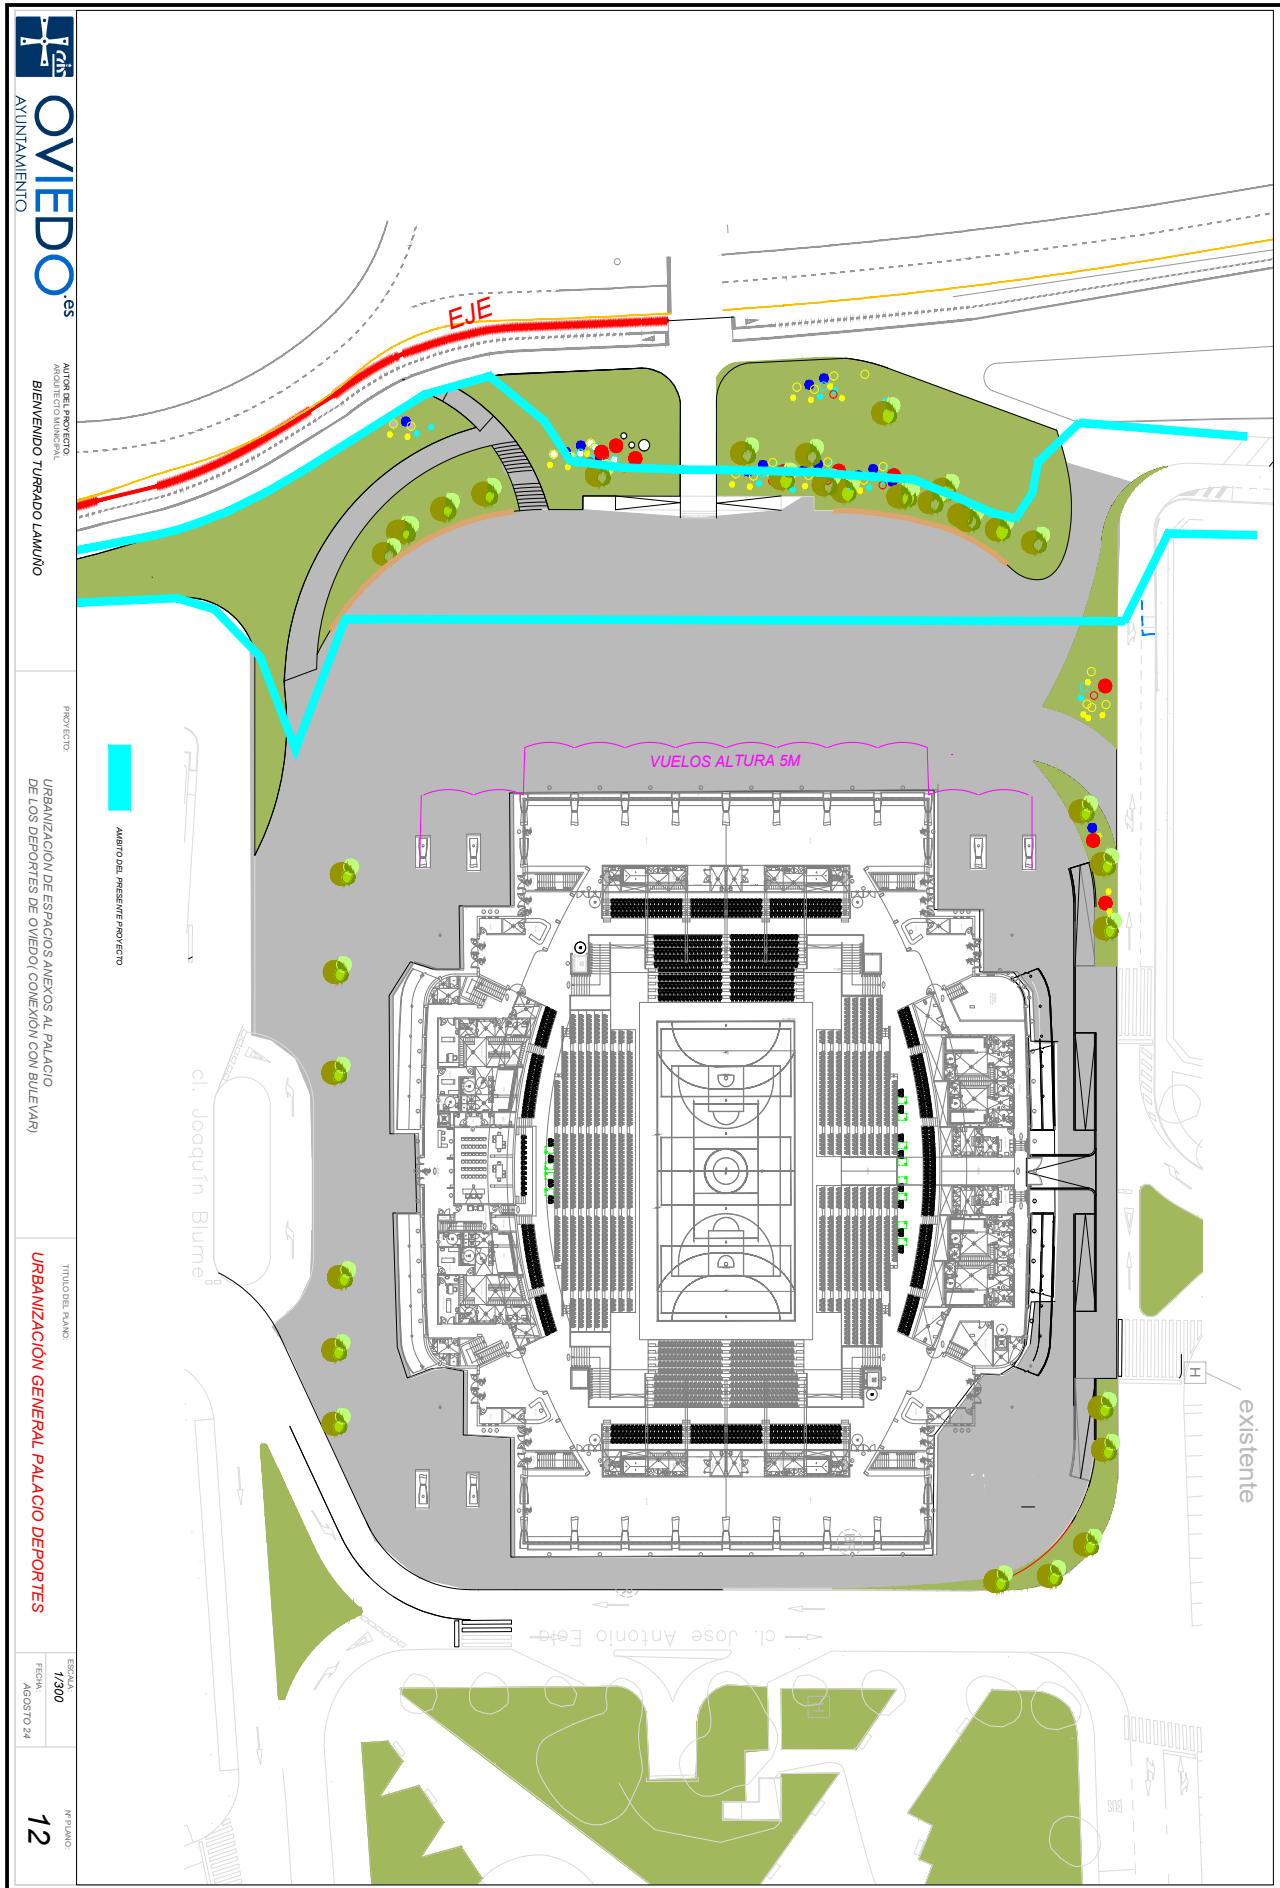

OVIEDO
es
AYUNTAMIENTO

AUTOR DEL PROYECTO:
ARQUITECTO MUNICIPAL
BENVENIDO TURRADO LAMUÑO

PROYECTO:

URBANIZACIÓN DE ESPACIOS ANEXOS AL PALACIO
DE LOS DEPORTES DE OVIEDO (CONVENCIÓN CON BULEVAR)

AMBITO DEL PRESENTE PROYECTO

TÍTULO DEL PLANO

URBANIZACIÓN GENERAL PALACIO DEPORTES

ESCALA
1/300
FECHA:
AGOSTO 24

Nº PLANO
12