




**INFORMACIÓN CATASTRAL
ESCALA 1/2500**

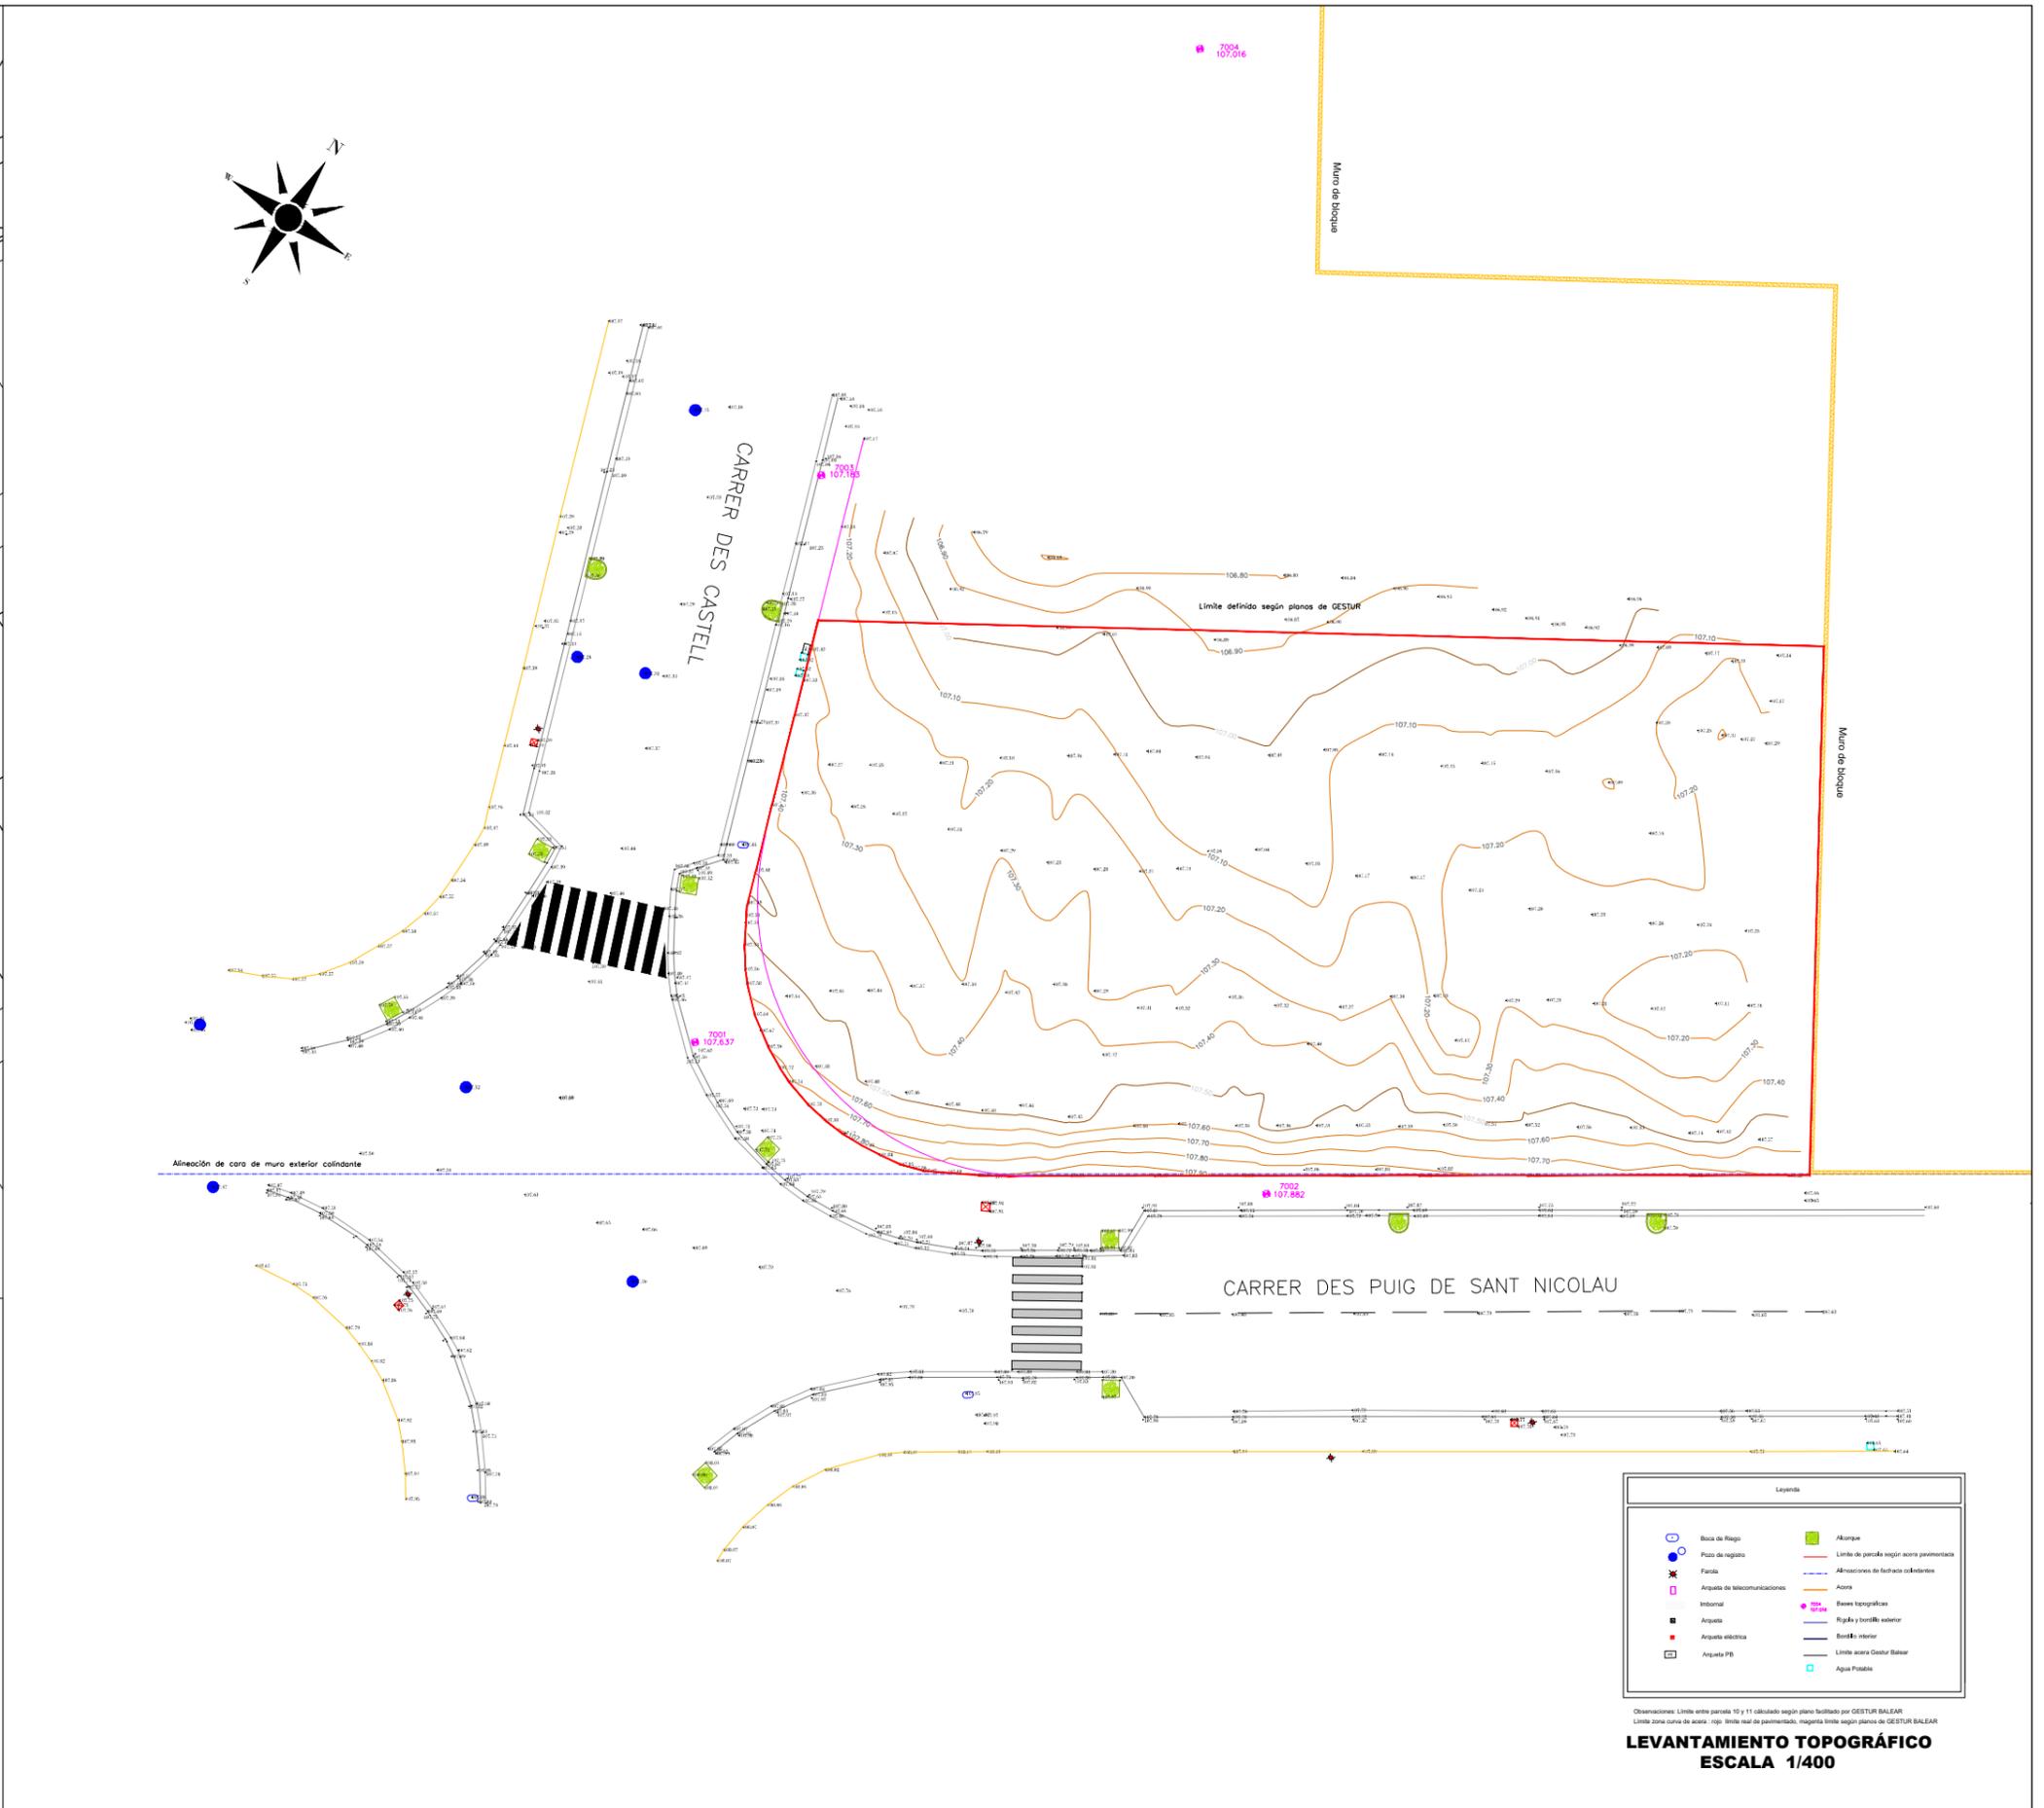

Leyenda	
	Banc de Riego
	Foz de riego
	Parcela
	Arqueto de telecomunicaciones
	Imbornal
	Arqueta
	Arqueta eléctrica
	Arqueta PB
	Alumpe
	Límite de parcelas según planos de GESTUR
	Alineaciones de fachada colindantes
	Acera
	Bases topográficas
	Regla y toriles exterior
	Borde interior
	Límite sacro Gestur Batear
	Agua Potable

Observaciones: Límite entre parcelas 10 y 11 calculado según plano facilitado por GESTUR BALEAR
Límite zona curva de acera - rojo - límite real de pavimentación, magenta límite según planos de GESTUR BALEAR

**LEVANTAMIENTO TOPOGRÁFICO
ESCALA 1/400**

Proyecto:
CL PUIG DE SANT NICOLAU 12
07200 FELANITX [ILLES BALEARS]

Ingeniería:
IRENE RODRIGUEZ ELEZ
INGENIERA TÉCNICA EN TOPOGRAFÍA
Nº COLEGIADA 8693
irodriguez@cartinsa.es



Escala
1/400
Sistema de Coordenadas ETRS-89 Huso 31.0N
Tipo de Proyección UTM
Original: DIN A-3

Fecha
6 MAYO 2023

Nombre de Plano
LEVANTAMIENTO TOPOGRÁFICO 2186808ED1628N0001LQ

Plano nº
EXP- 2058
REV.00
Hoja 1 de 1