


ESTADO ACTUAL

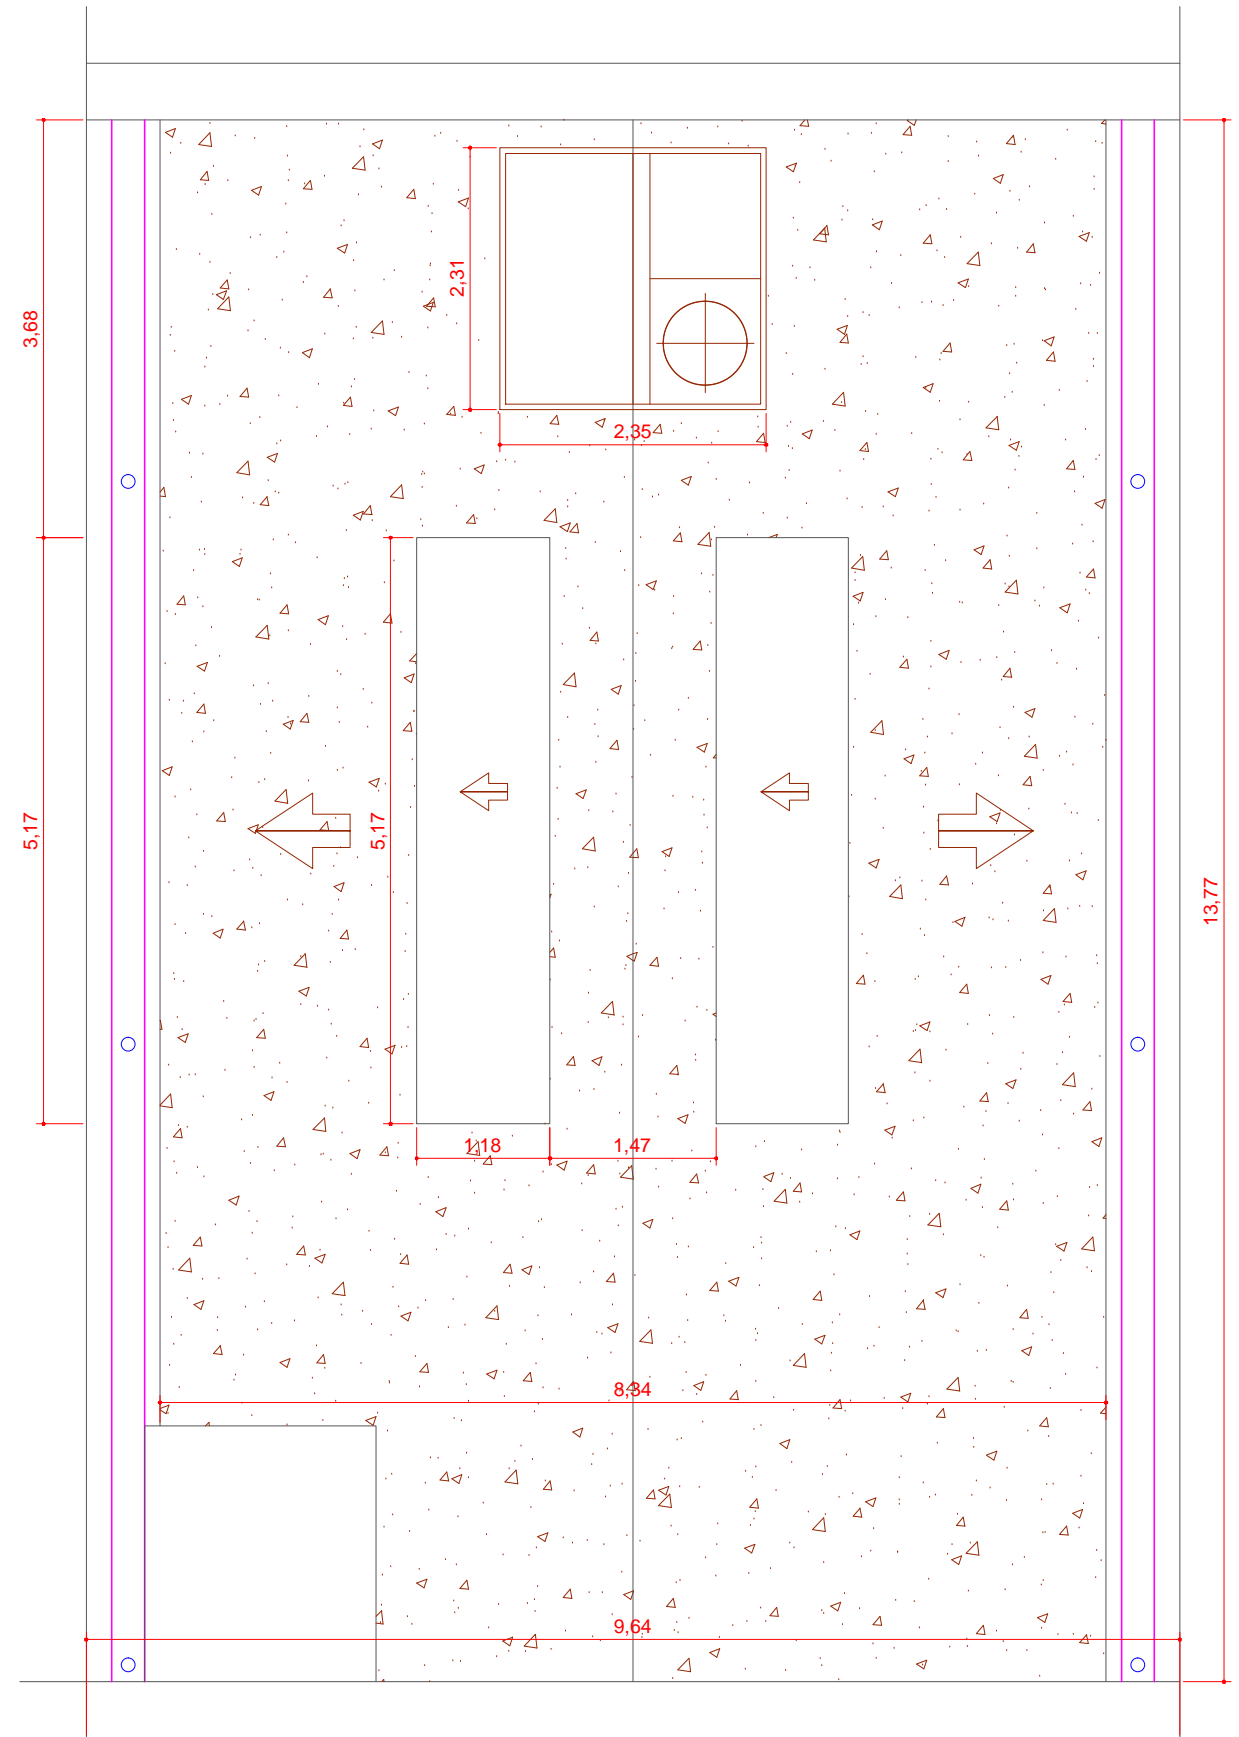

REFORMADO

LEYENDA

Fecha:	Ago 2016	Arquitecto:	A. Moyano
Dibujado:		Arqto. Tec:	A. Arrieta M.A.Gómez
			<i>A. Moyano</i>



Plano:
 ESTADO ACTUAL Y
 REFORMADO; PLANTAS

02

Escala: Según Cotas

**SUSTITUCIÓN CUBIERTA DEL HALL
 DE LOS ARCHIVOS PROVINCIALES**
 EDIFICIO SERVICIOS TÉCNICOS
 Ronda del Carmen s/n - CIUDAD REAL