


15.00

10.00

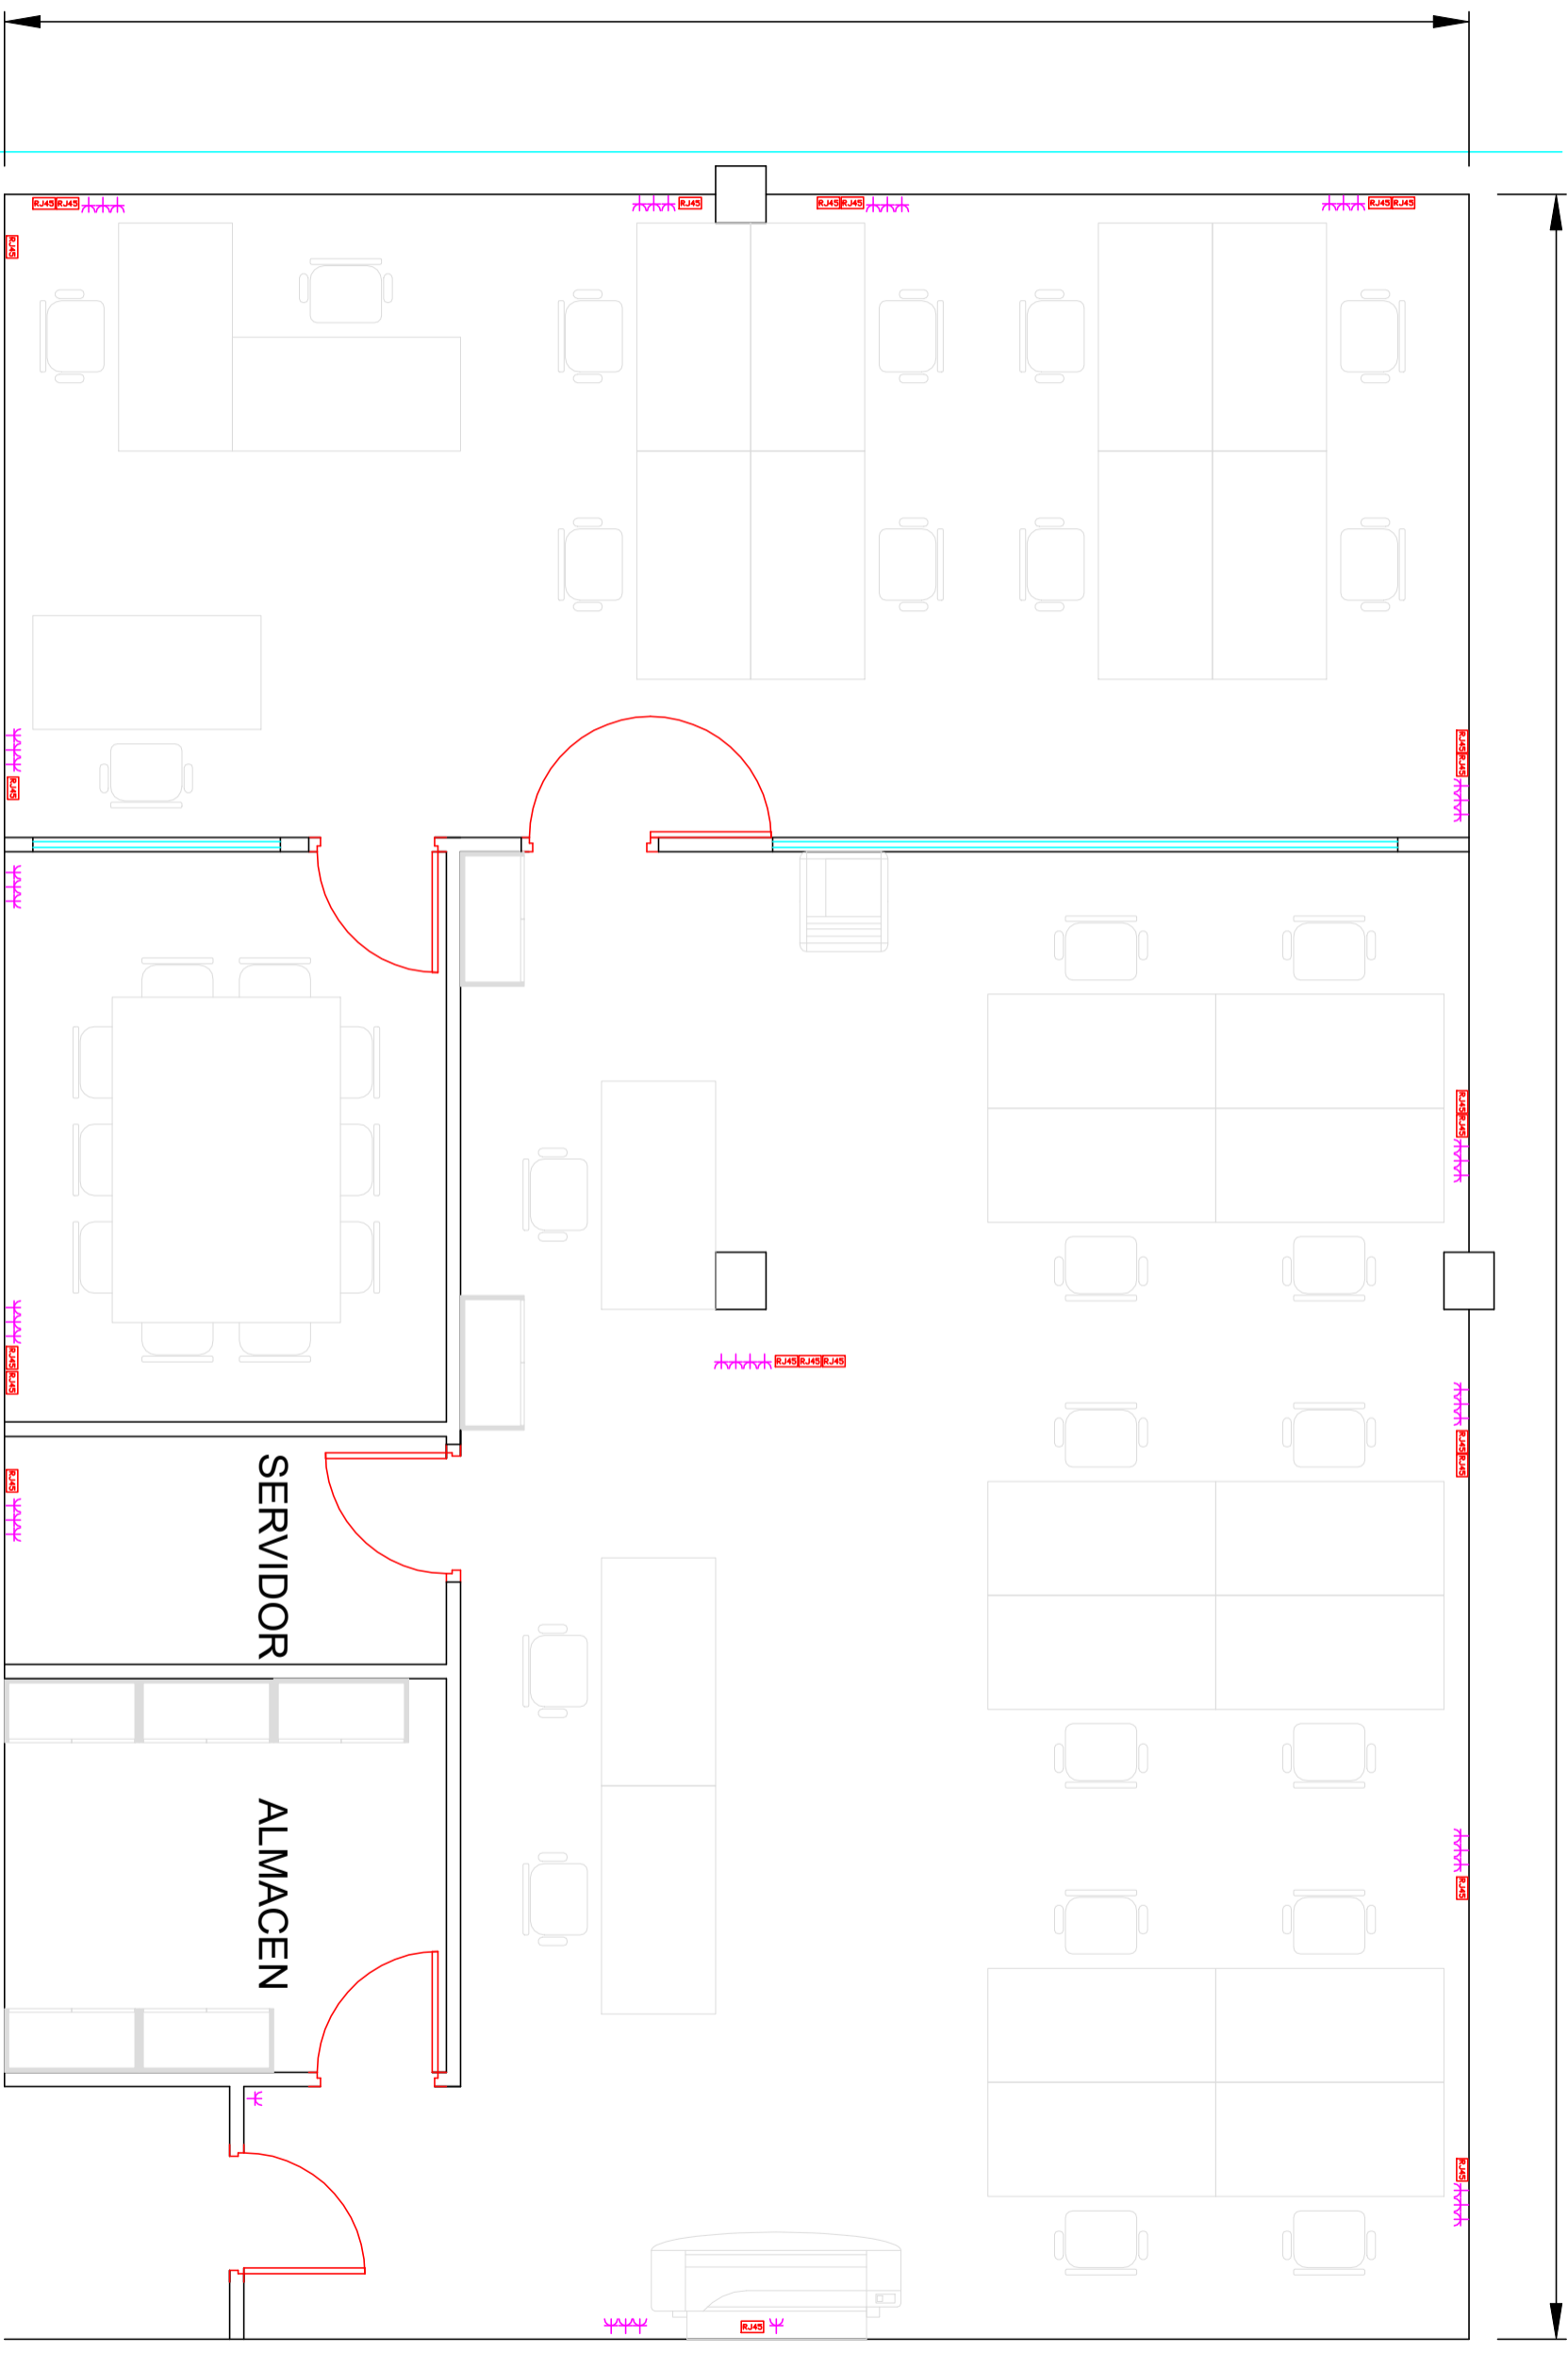

VENTANA

Título del Proyecto:

PROYECTO DE MODERNIZACIÓN DE LA COMUNIDAD DE REGANTES LAS MARISMAS DEL GUADALQUIVIR (SEVILLA)

Título del plano:

OFICINA PI. LA ISLA, DOS HERMANAS

Fecha:

Mayo 2024

Versión:

V_01

Escala:

Nº Plano:



Financiado por la Unión Europea
NextGenerationEU



GOBIERNO DE ESPAÑA
MINISTERIO DE AGRICULTURA, PESCA Y ALIMENTACIÓN




SEIASA
SISTEMAS DE REGANTEO PARA LA AGRICULTURA



Tragsa
Grupo Tragsa

1. MÓDULO PREFABRICADO SANITARIO 6,00 X 2,44m (1UD)

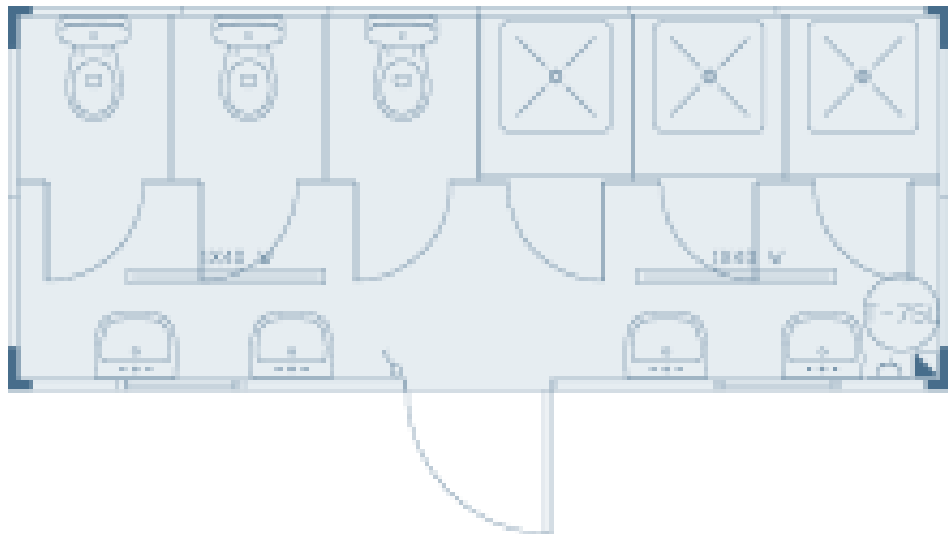

2. MÓDULO DIAFANO 6,00 X 2,44m (2UD)

