



C/. SAN JOSÉ DE CALASANZ

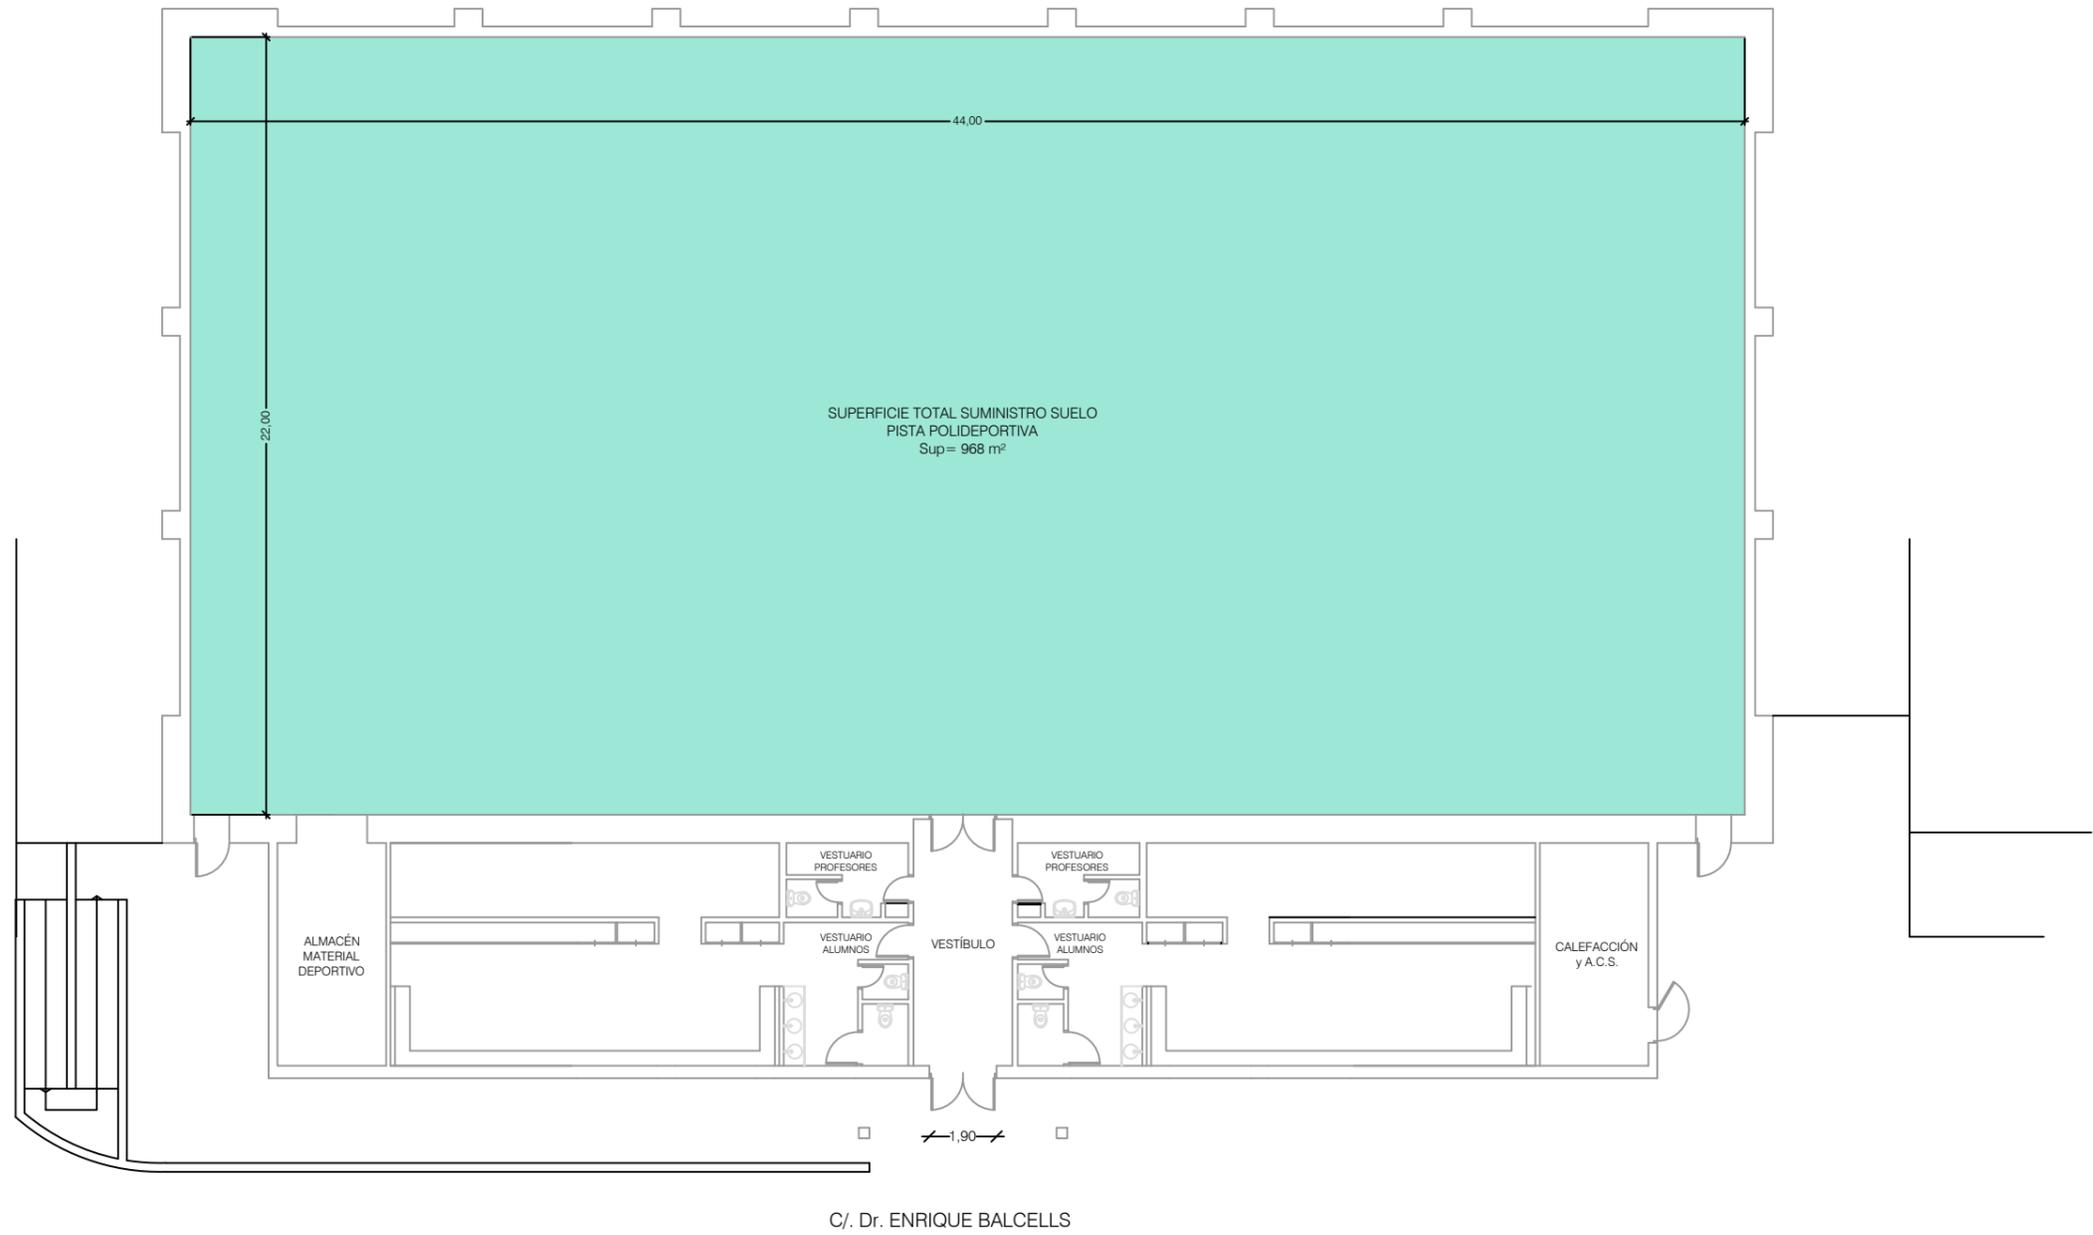

SUMINISTRO Y COLOCACIÓN DE UN PAVIMENTO DEPORTIVO SINTÉTICO, UN CIERRE CON VALLADO Y SISTEMA DE PROTECCIÓN EN EL POLIDEPORTIVO MUNICIPAL "SAN JUAN DE LA PEÑA"


1	EXCMO. AYUNTAMIENTO DE JACA	SERVICIOS TÉCNICOS MUNICIPALES
	ESCALA 1 / 200	
	PLANTA SUPERFICIE ACTUACIÓN	

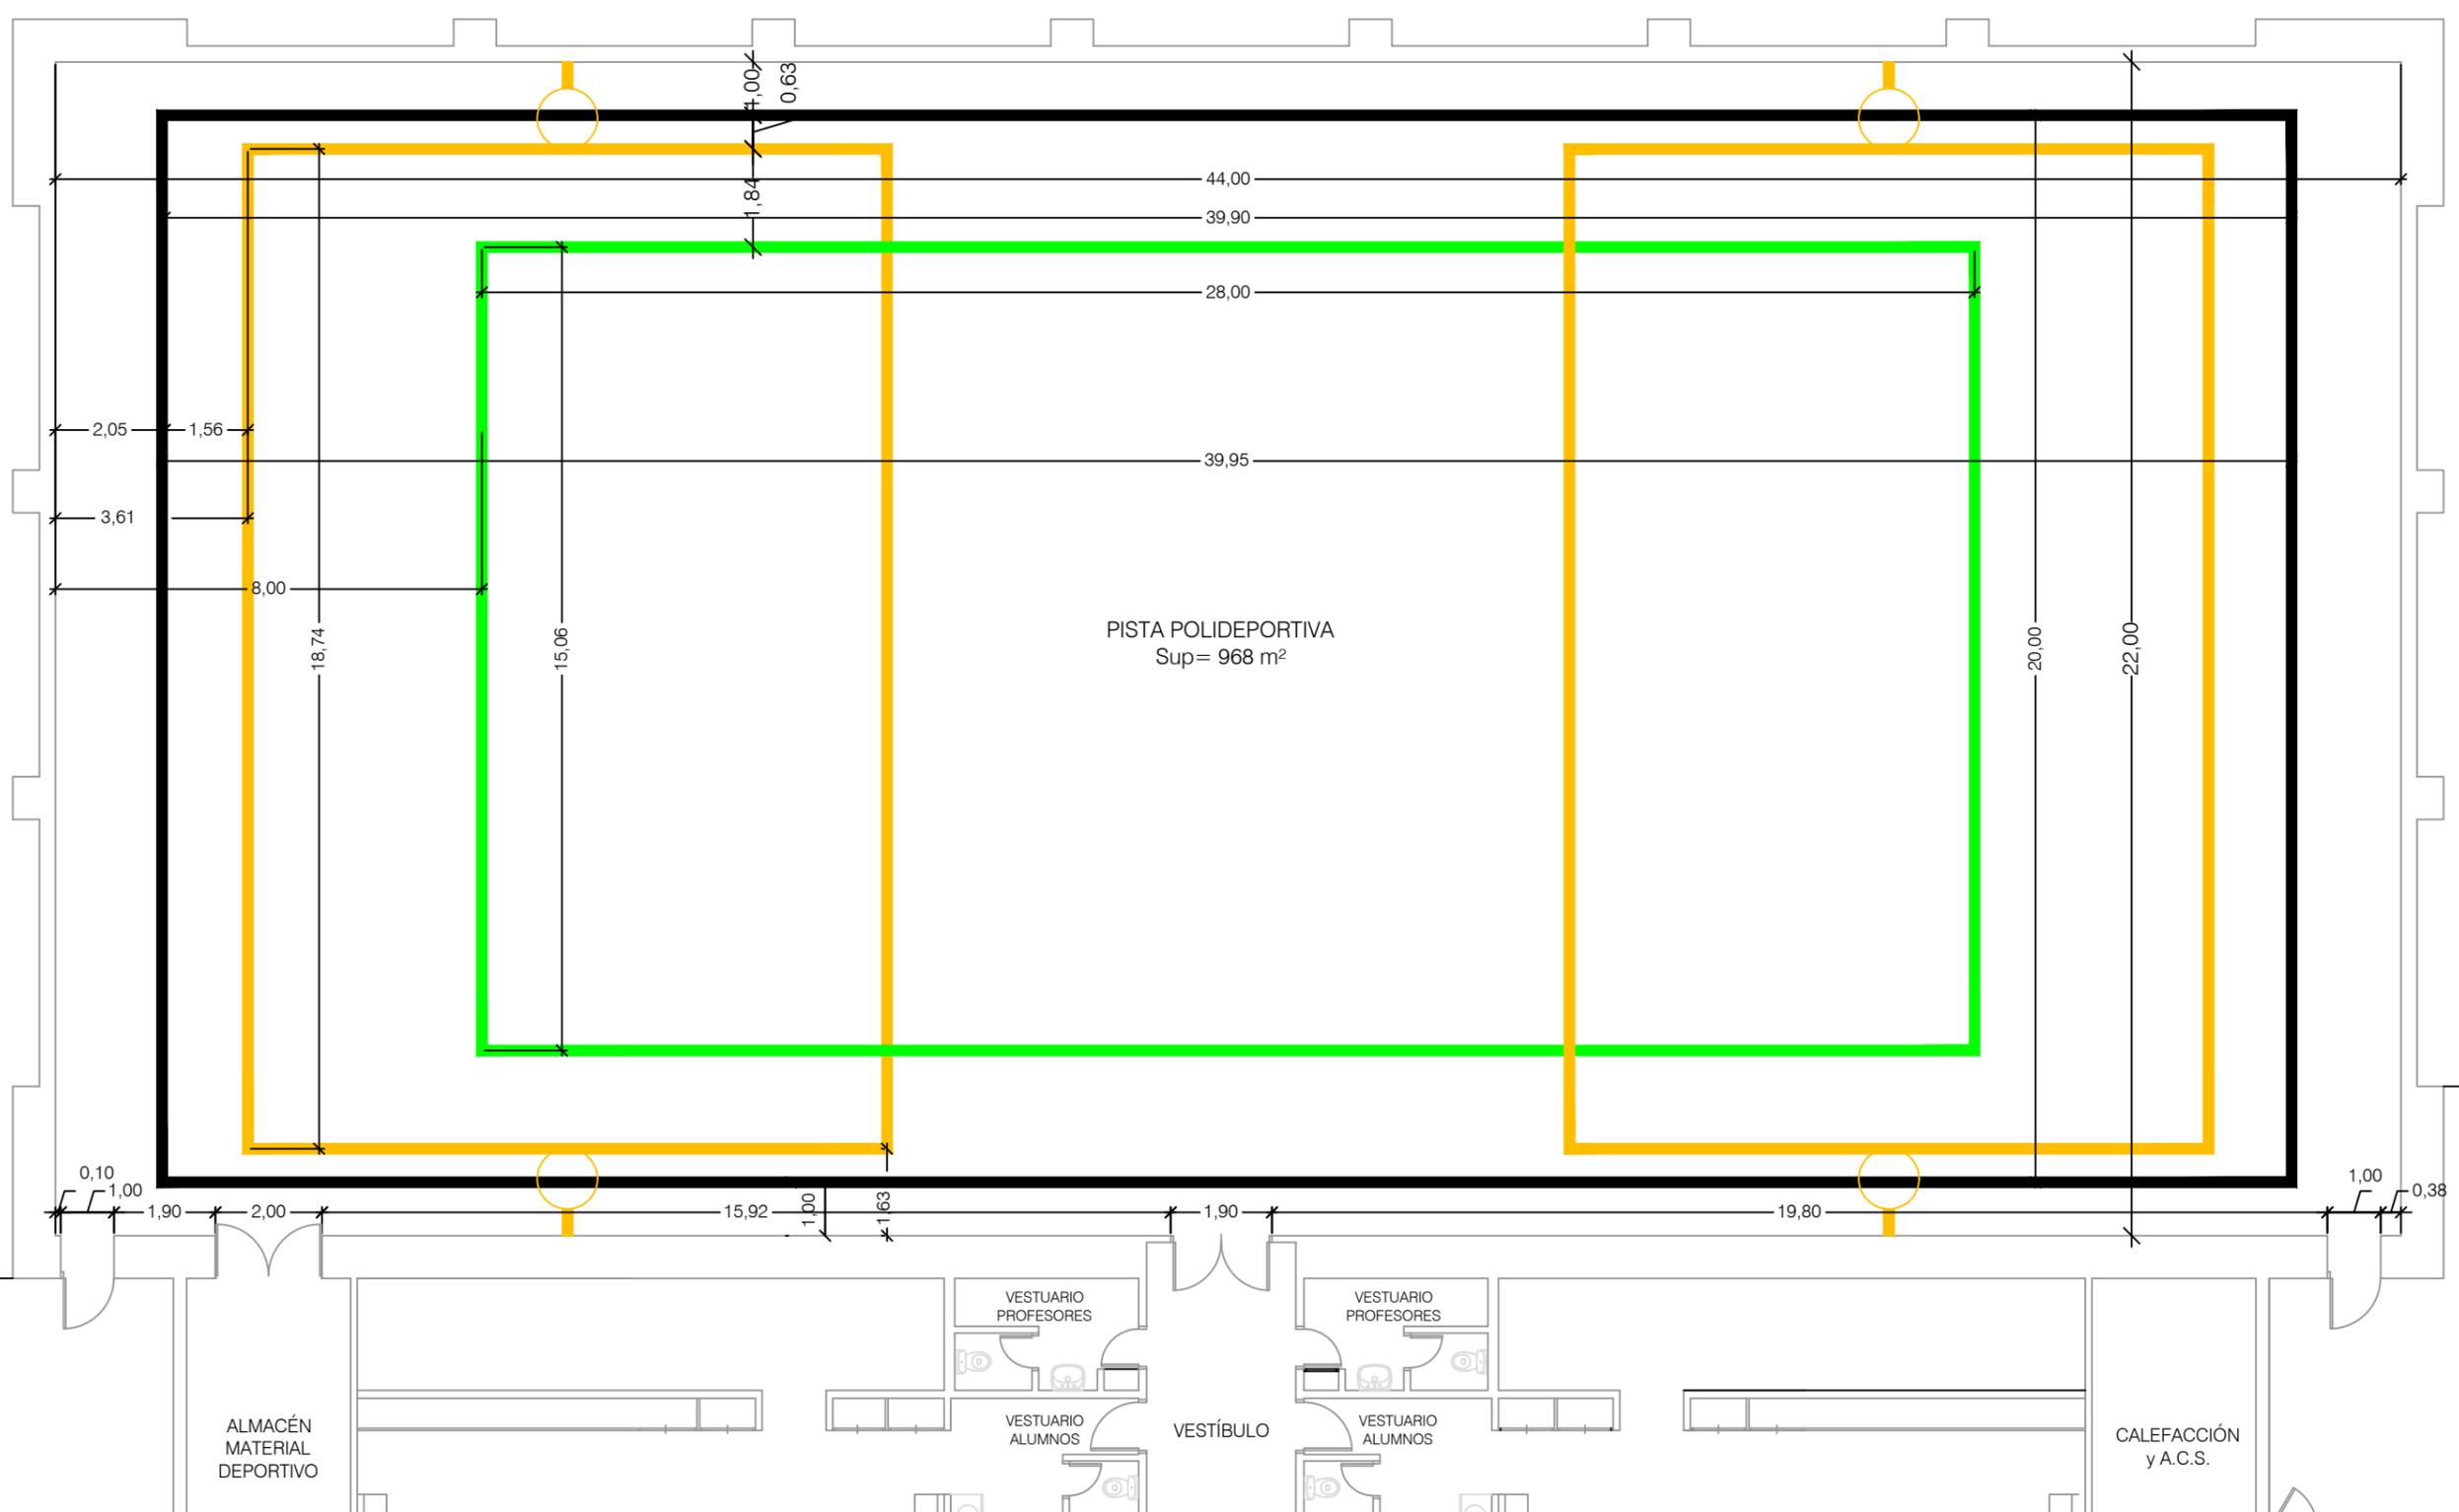

- PISTAS TRANSVERSALES BASQUET
- PISTA LONGITUDINAL BASQUET
- PISTA FUTBOL SALA - BALONMANO

SUMINISTRO Y COLOCACIÓN DE UN PAVIMENTO DEPORTIVO SINTÉTICO, UN CIERRE CON VALLADO Y SISTEMA DE PROTECCIÓN EN EL POLIDEPORTIVO MUNICIPAL "SAN JUAN DE LA PEÑA"

2	EXCMO. AYUNTAMIENTO DE JACA		SERVICIOS TÉCNICOS MUNICIPALES
	ESCALA 1 / 125	AGOSTO, 2024	
	PLANTA ESTADO ACTUAL PISTAS		

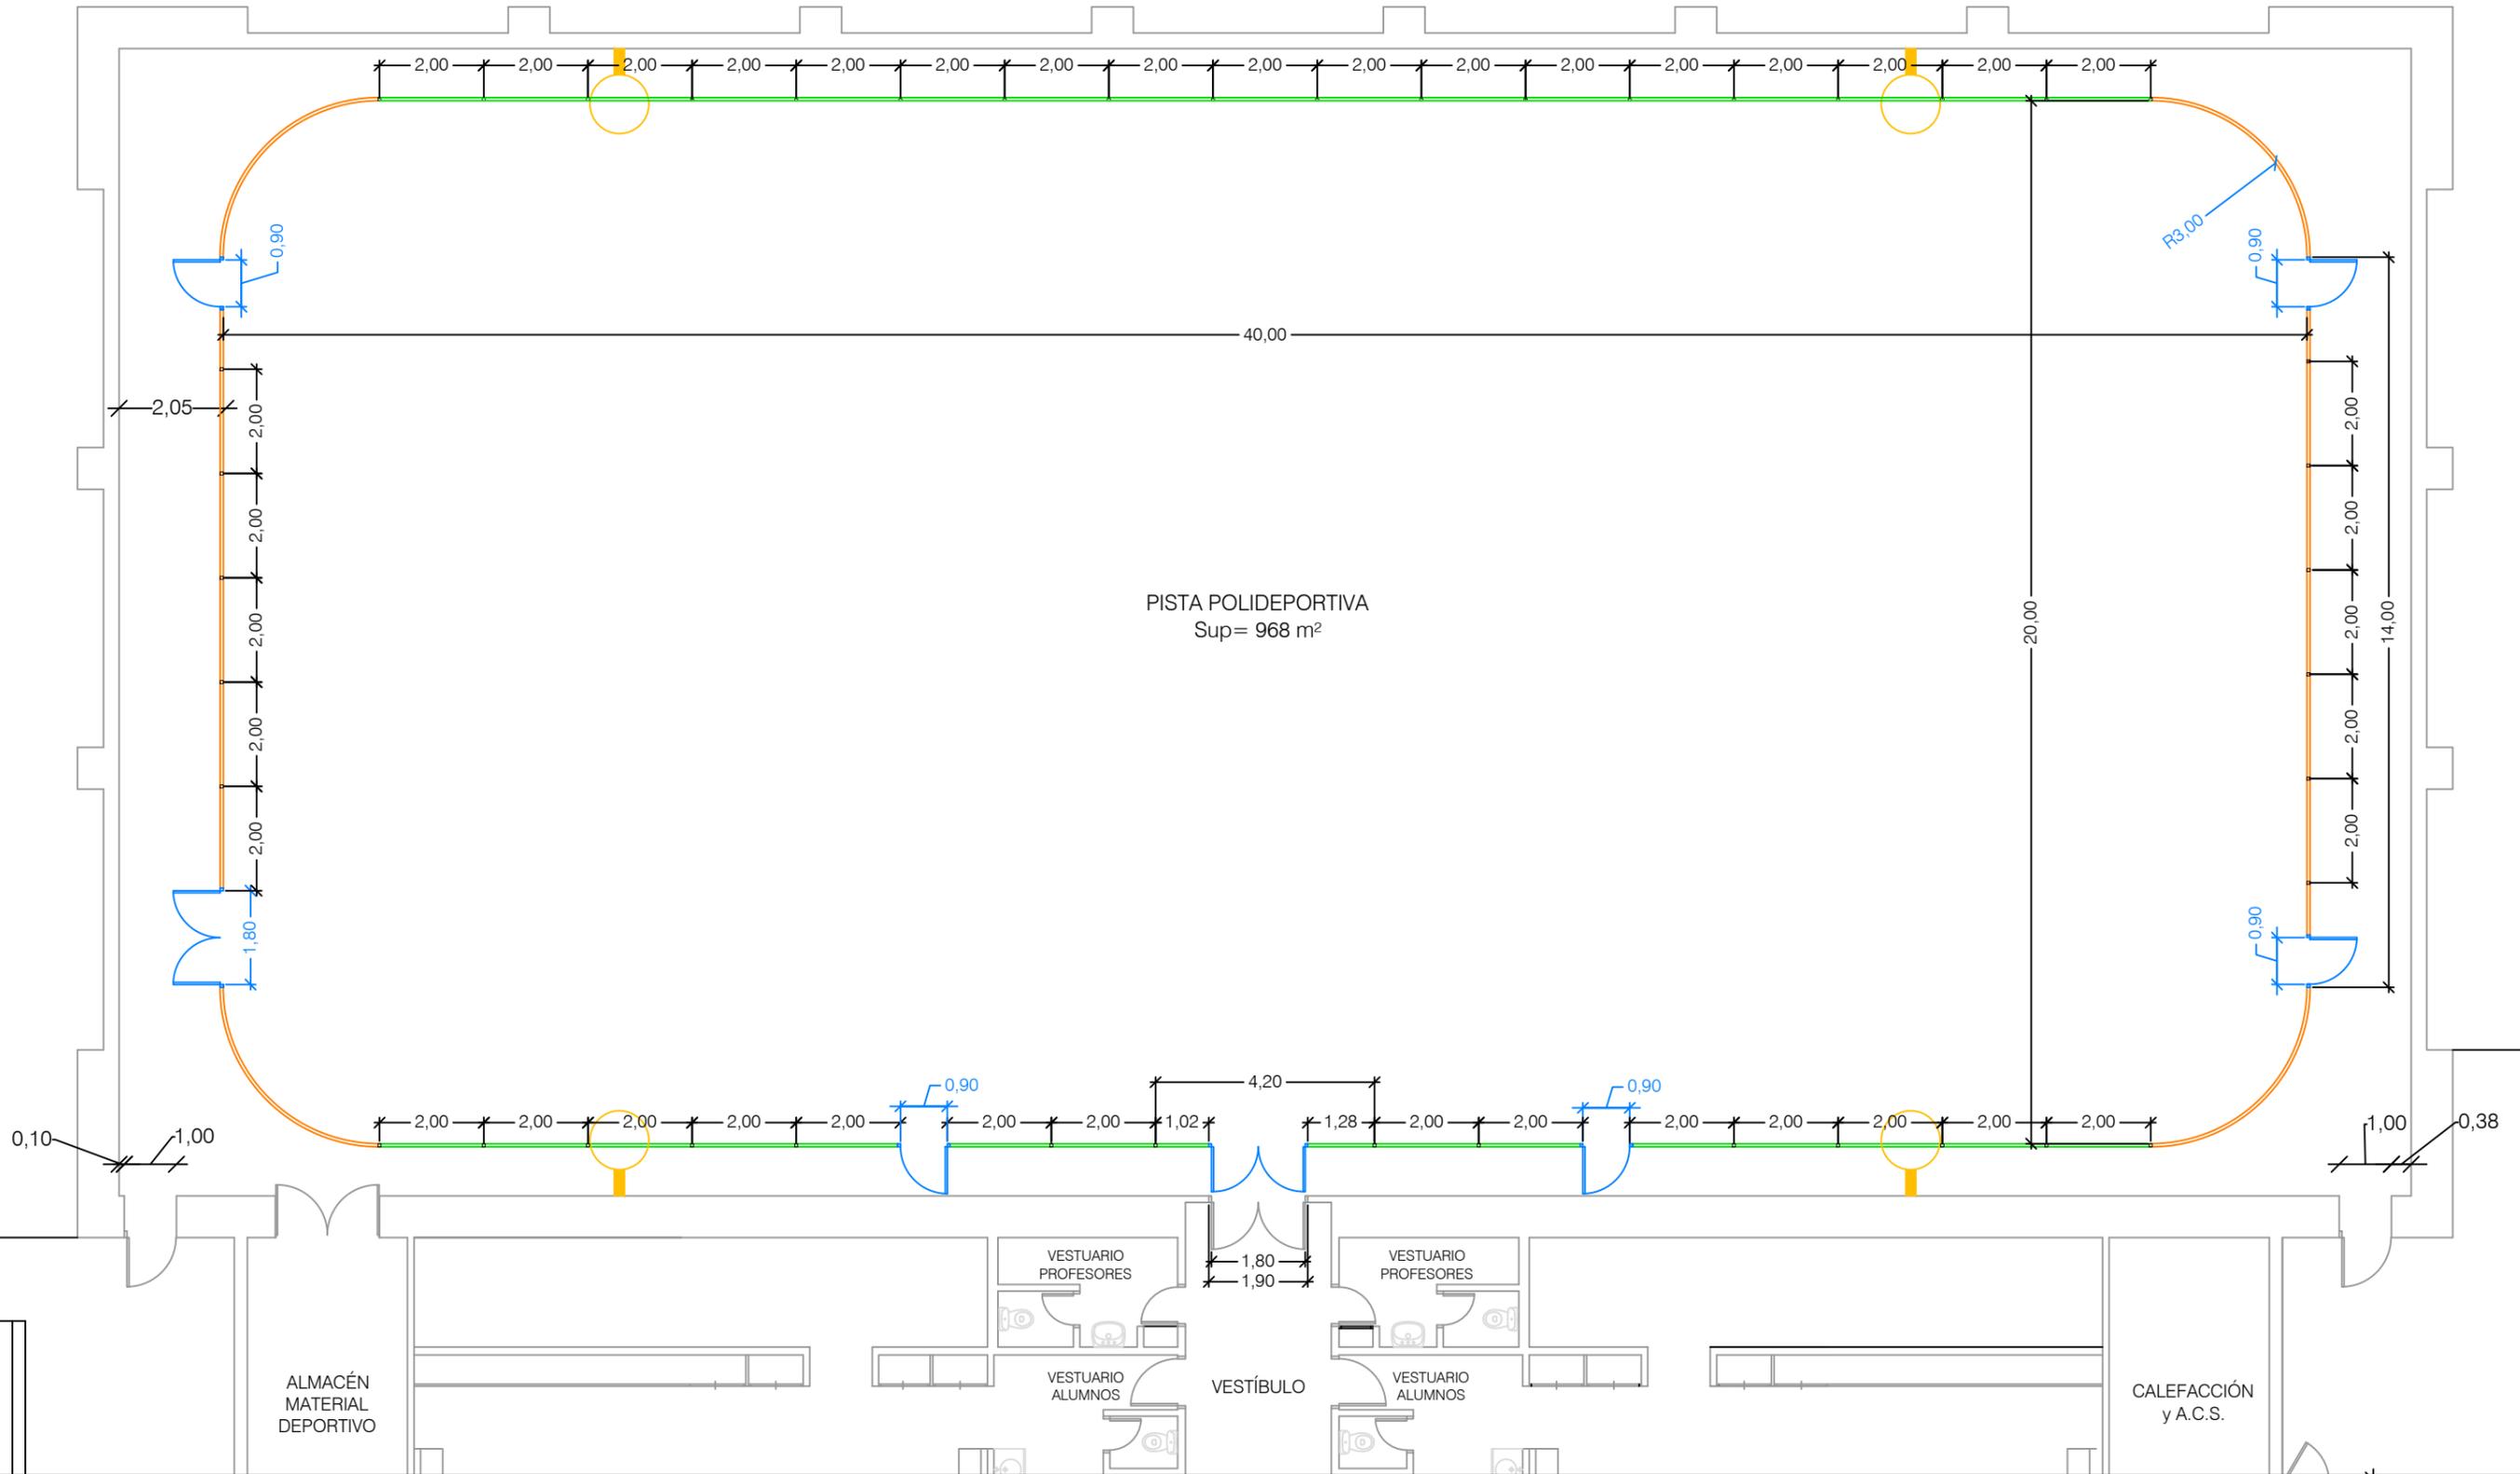

- ZONA VALLADO PROTECCIÓN PÚBLICO
- ZONA VALLADO
- PUERTAS VALLADO ACCESO PISTA

SUMINISTRO Y COLOCACIÓN DE UN PAVIMENTO DEPORTIVO SINTÉTICO, UN CIERRE CON VALLADO Y SISTEMA DE PROTECCIÓN EN EL POLIDEPORTIVO MUNICIPAL "SAN JUAN DE LA PEÑA"

3	EXCMO. AYUNTAMIENTO DE JACA	SERVICIOS TÉCNICOS MUNICIPALES	
	ESCALA 1 / 125		AGOSTO, 2024
	PLANTA VALLADO PISTAS Y ACCESOS		