
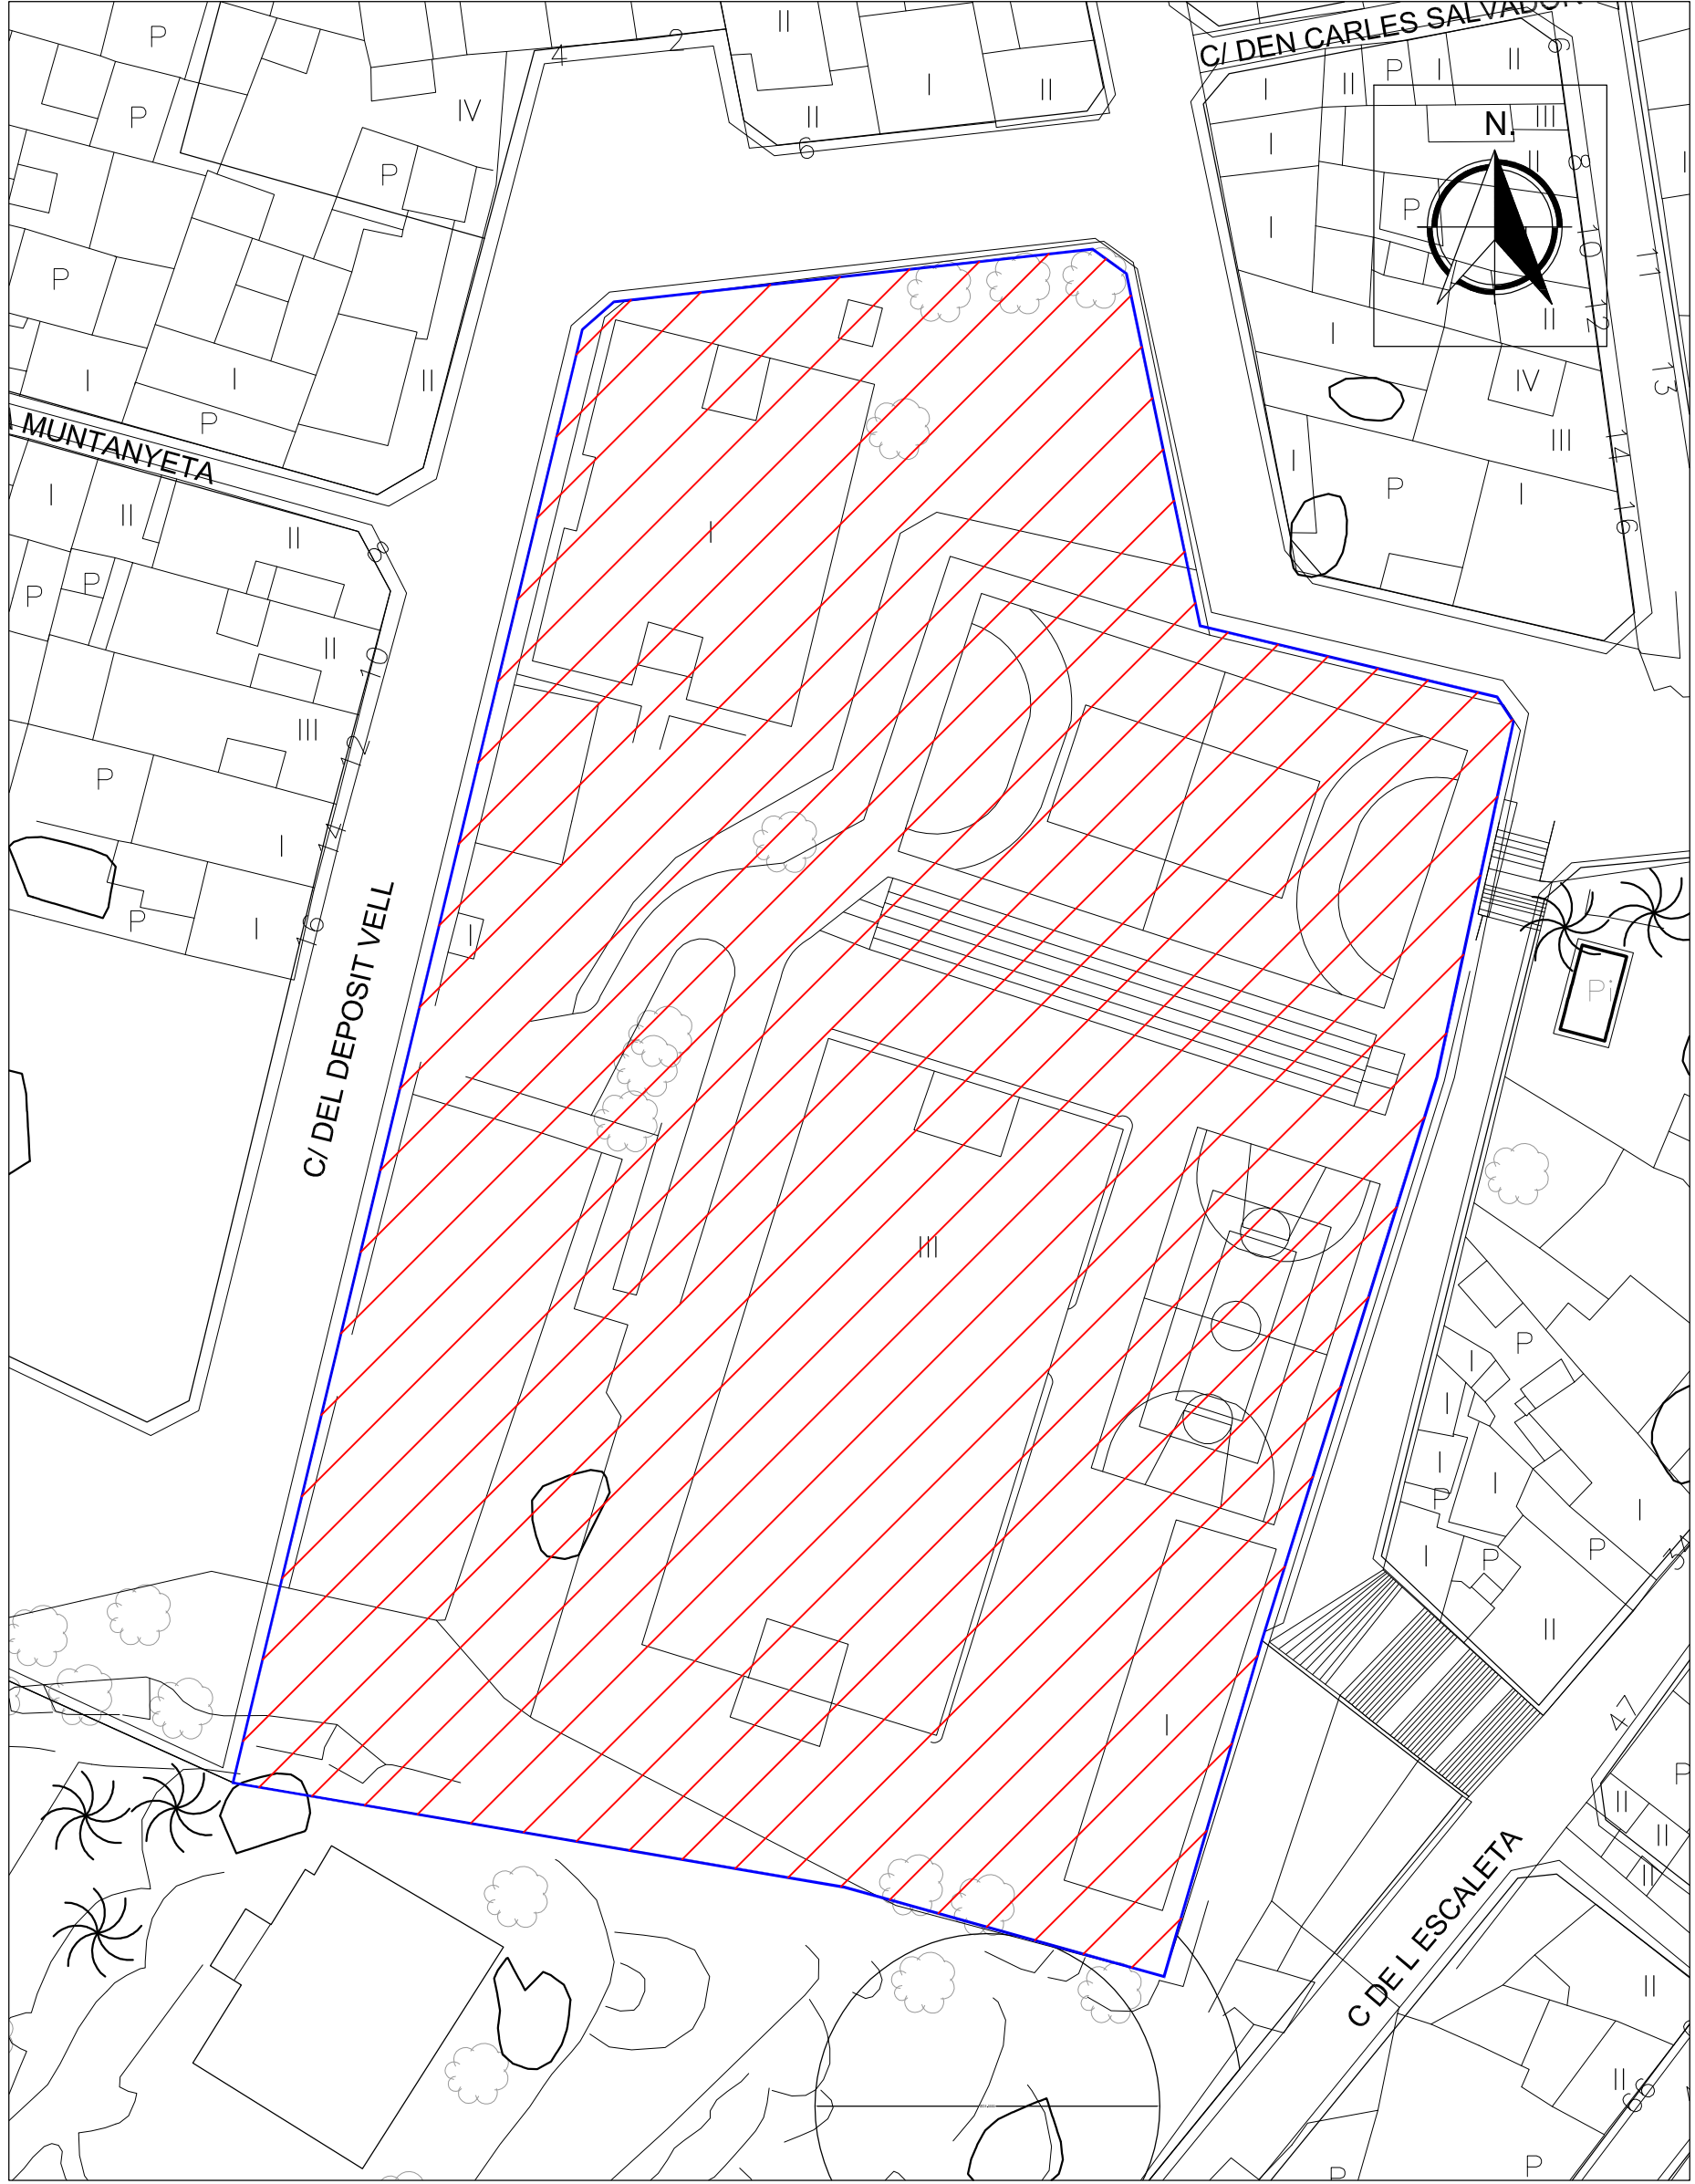


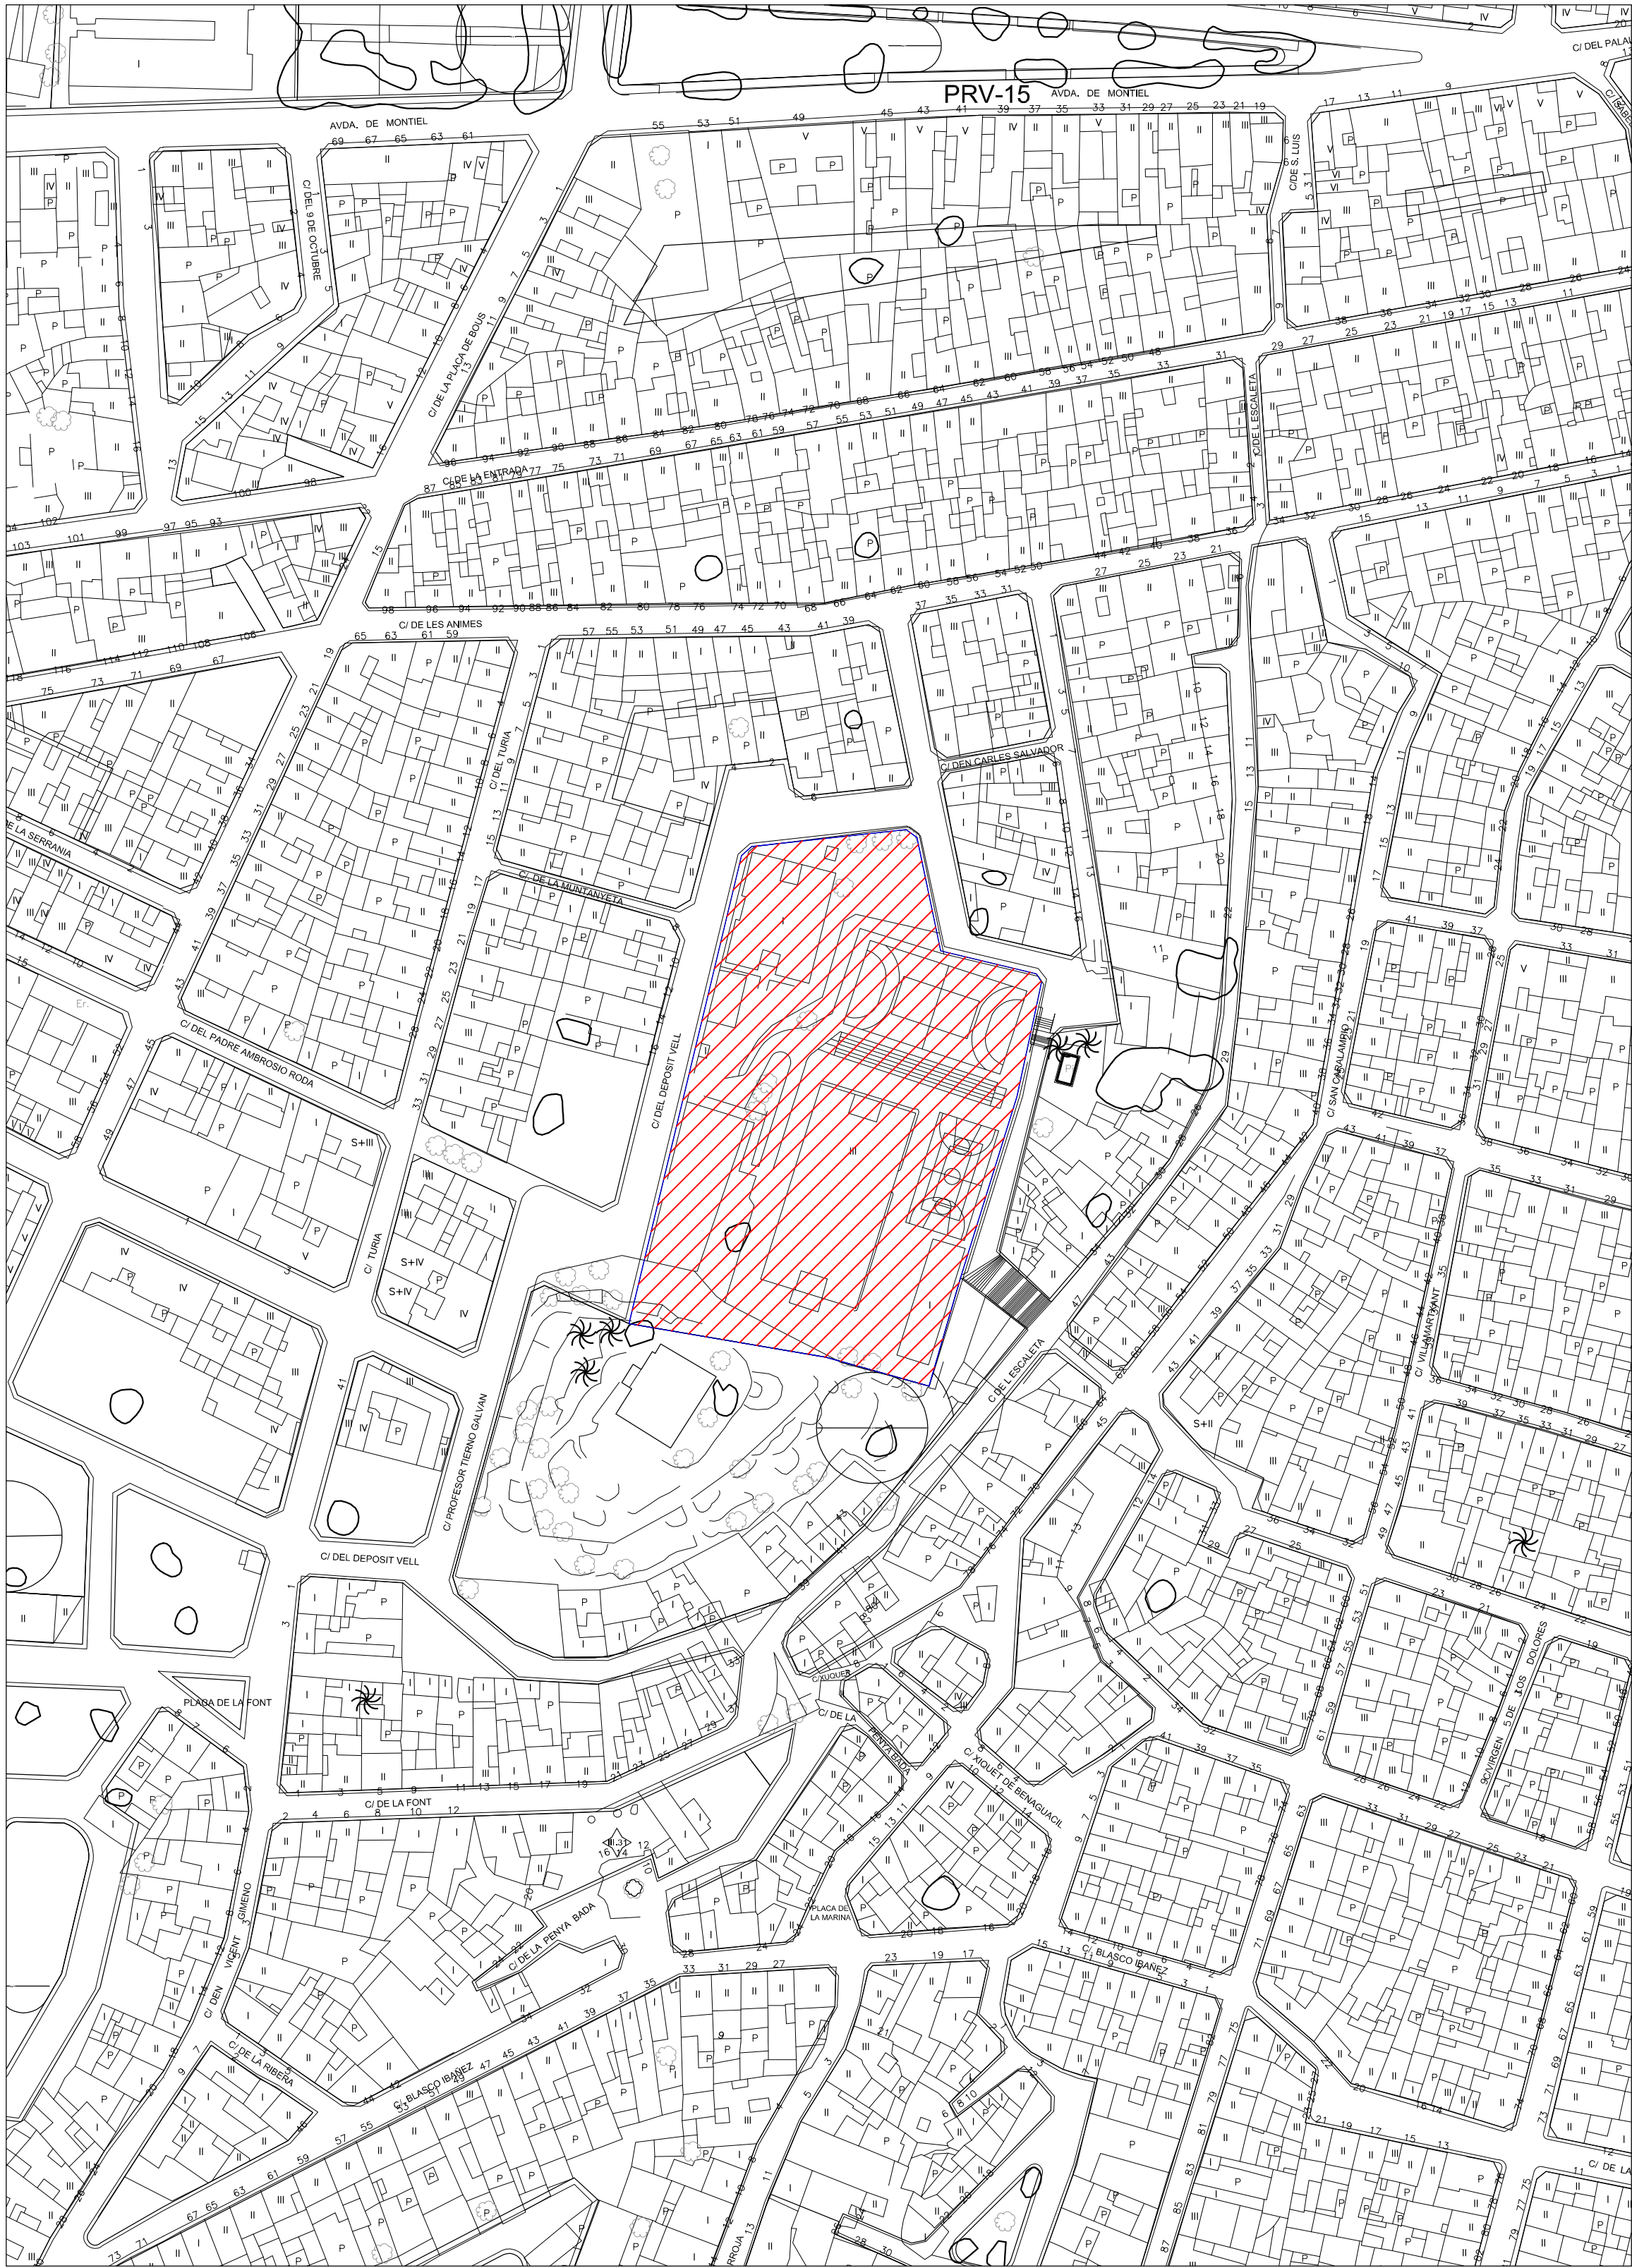

Escala: 1/500

Escala: 1/1200

PROYECTO BÁSICO Y DE EJECUCIÓN DE REPARACIONES, MEJORAS, ELIMINACIÓN DE BARRERAS ARQUITECTÓNICAS Y LAS CONDICIONES DE SEGURIDAD DE LOS EDIFICIOS DEL CENTRO PÚBLICO DOCENTE "LUIS VIVES"			
SITUACIÓN	C/ DEPOSIT VELL Nº 3 BENAGUACIL (VALENCIA)	Fecha: MAYO-19	ESCALA:
PROMOTOR	M.I. AYUNTAMIENTO DE BENAGUACIL	ARQUITECTO TÉCNICO:	
PLANO Nº 1.00	SITUACIÓN Y EMPLAZAMIENTO	MANUEL JUESAS SIERRA	