


SECCION TIPO FIRME

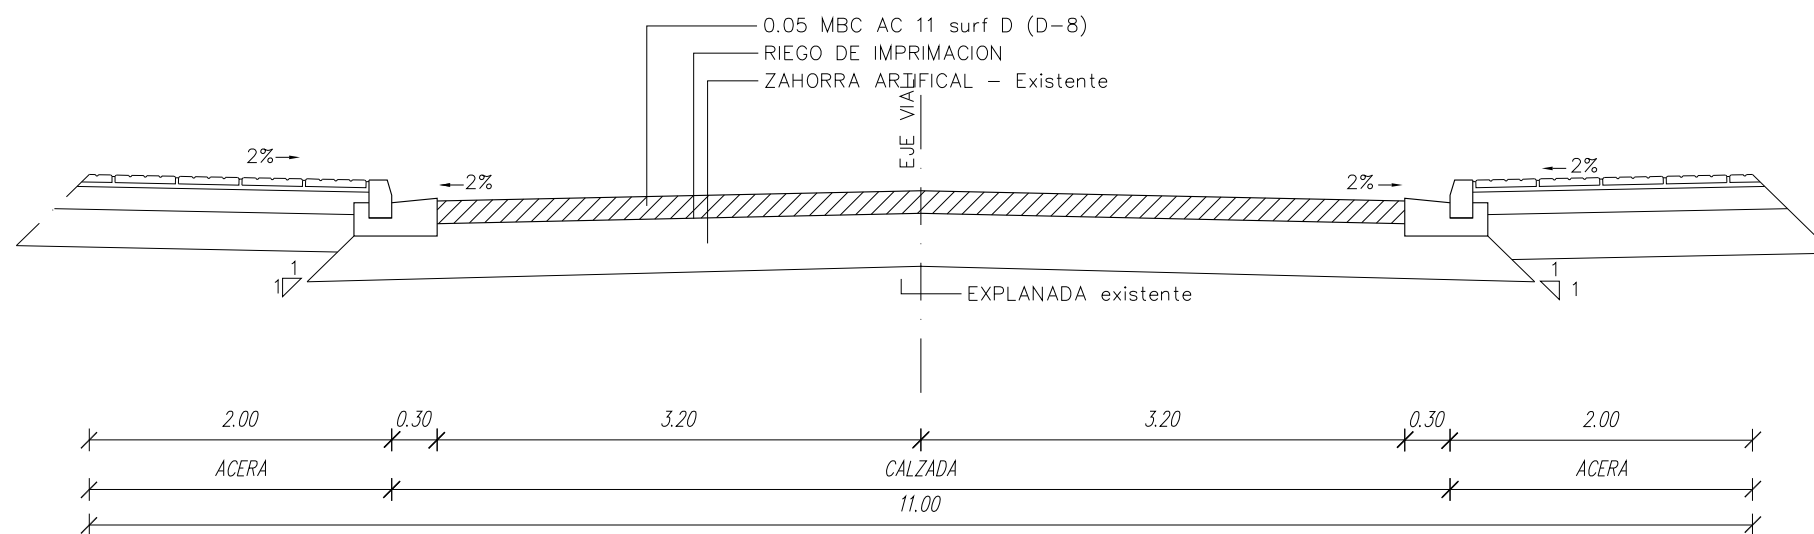

PLANO DETALLES DE PAVIMENTACIÓN: SECCIÓN TIPO	N° PLANO 3
PROYECTO BASICO Y DE EJECUCION ACONDICIONAMIENTO DEL PAVIMENTO EN EL HOSPITAL DEL BIERZO	REFERENCIA 24729-P
PROPIEDAD GASBI - GERENCIA DE ASISTENCIA SANITARIA DEL BIERZO	ESCALA 1/50
SITUACION HOSPITAL DEL BIERZO, (PONFERRADA)	FECHA AGOSTO-2024