



Financiado por
la Unión Europea
NextGenerationEU



PREGUNTA Y RESPUESTA N° 5

(EXPEDIENTE DE CONTRATACIÓN P02-2023)

EXPEDIENTE DEL CONTRATO ADMINISTRATIVO MIXTO DE SUMINISTRO E INSTALACIÓN DE SUSTITUCIÓN DEL ALUMBRADO EXTERIOR EN EL MUNICIPIO DE VALDÁLIGA (CANTABRIA). PROGRAMA DUS 5000, EN EL MARCO DEL PROGRAMA DE REGENERACIÓN Y RETO DEMOGRÁFICO DEL PLAN DE RECUPERACIÓN, TRANSFORMACIÓN Y RESILIENCIA. FINANCIADO POR LA UNIÓN EUROPEA NEXT GENERATION EU.

En relación con el expediente de contratación indicado, el día 30 de noviembre de 2023 se ha recibido la siguiente pregunta a través de la Plataforma de Contratación del Sector Público:

“En el presupuesto del proyecto en la partida E15GB020 la descripción dice “Cuadro de mando y protección de alumbrado público según modelo municipal, en módulo aislante 1000X750 y zócalo. Con el aparellaje según esquema adjunto...” No encontramos en el proyecto el detalle del cuadro, así como el esquema indicado. ¿Pueden facilitar dicho documento? Sin esta información no es posible realizar una valoración”.

Para dar respuesta a la citada cuestión, se facilita el esquema que se adjunta al presente escrito

Roiz, Valdáliga, a la fecha de la firma electrónica.

LORENZO
MANUEL
GONZALEZ PRADO
- 13911028F



Firmado digitalmente por LORENZO MANUEL
GONZALEZ PRADO - 13911028F
Nombre de reconocimiento (DN) cn=LORENZO
MANUEL GONZALEZ PRADO - 13911028F,
givenName=LORENZO MANUEL, sn=GONZALEZ
PRADO - 13911028F,
serialNumber=DCE15.13911028F, title=ALCALDE
PRESIDENTE, 2.5.4.97=VALE15.F39091000,
ou=CERTIFICADO ELECTRONICO DE EMPLEADO
PUBLICO, ou=ALCALDIA, o=AYUNTAMIENTO DE
VALDÁLIGA, c=ES
Fecha: 2023.12.05 09:41:38 +01:00

Lorenzo M. González Prado.
Alcalde-Presidente.



AYUNTAMIENTO DE VALDALIGA

CUADRO GENERAL

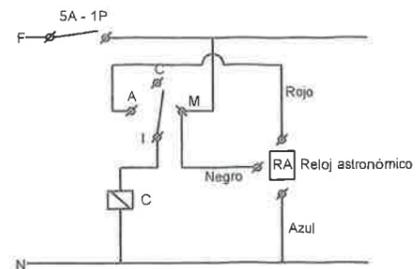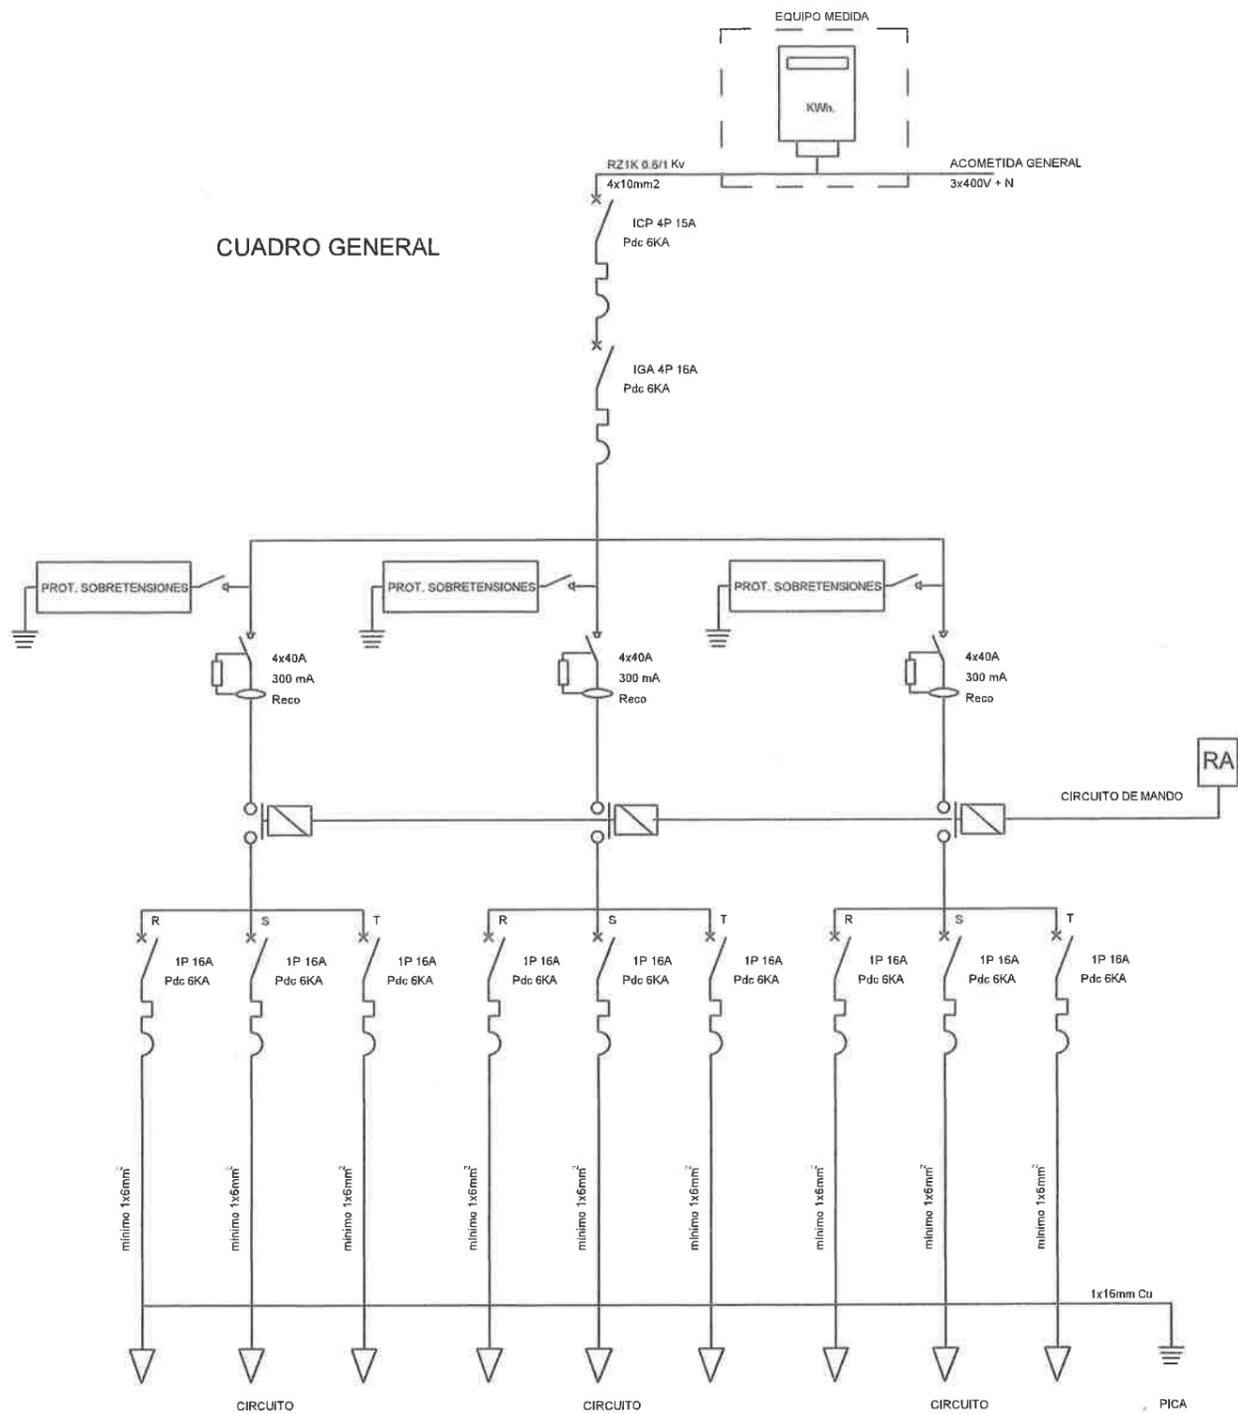

CIRCUITO DE MANDO

PROYECTO PROYECTO DE SUSTITUCION DEL ALUMBRADO EXTERIOR EN EL MUNICIPIO DE VALDÁLIGA	TITULO DEL PLANO ESQUEMA UNIFILAR	REF PANDO SOLIS	FECHA 12/23	PLANO Firmado digitalmente por PANDO SOLIS	ESCALA 1:1
PROMOTOR AYUNTAMIENTO DE VALDALIGA	EMPLAZAMIENTO VALDALIGA	PROYECTO GUSTAVO - SOLIS 139185881	Fecha: 2023/12/04 10:46:33 +0'00'	13918588T	12.04 10:46:33 +0'00'

PROYECTO GUSTAVO - SOLIS 139185881	Fecha: 2023/12/04 10:46:33 +0'00'
---	--------------------------------------

PROYECTO GUSTAVO - SOLIS 139185881	Fecha: 2023/12/04 10:46:33 +0'00'
---	--------------------------------------