



PROYECTO DE MEJORAS Y DOTACIÓN DE ZONA SKATEPARKS,
 EN PARQUE ABELARDO ARRANZ - 41590 - LA RODA DE ANDALUCÍA (SEVILLA)


Nº	0	PLANO	ESCALA	FECHA
		PLANO DE SITUACIÓN	1/3.000	JULIO 2.018

PROMOTOR

ILMO. AYUNTAMIENTO DE LA RODA DE ANDALUCÍA

Código Seguro De Verificación:	dZcUbxgnLGFTXpTcZAJEHQ==	Estado	Fecha y hora
Firmado Por	Miguel Jose Blanco Fernandez	Firmado	03/08/2018 12:52:19
Observaciones		Página	1/12
Url De Verificación	https://portal.dipusevilla.es/vfirmaAytos/code/dZcUbxgnLGFTXpTcZAJEHQ==		



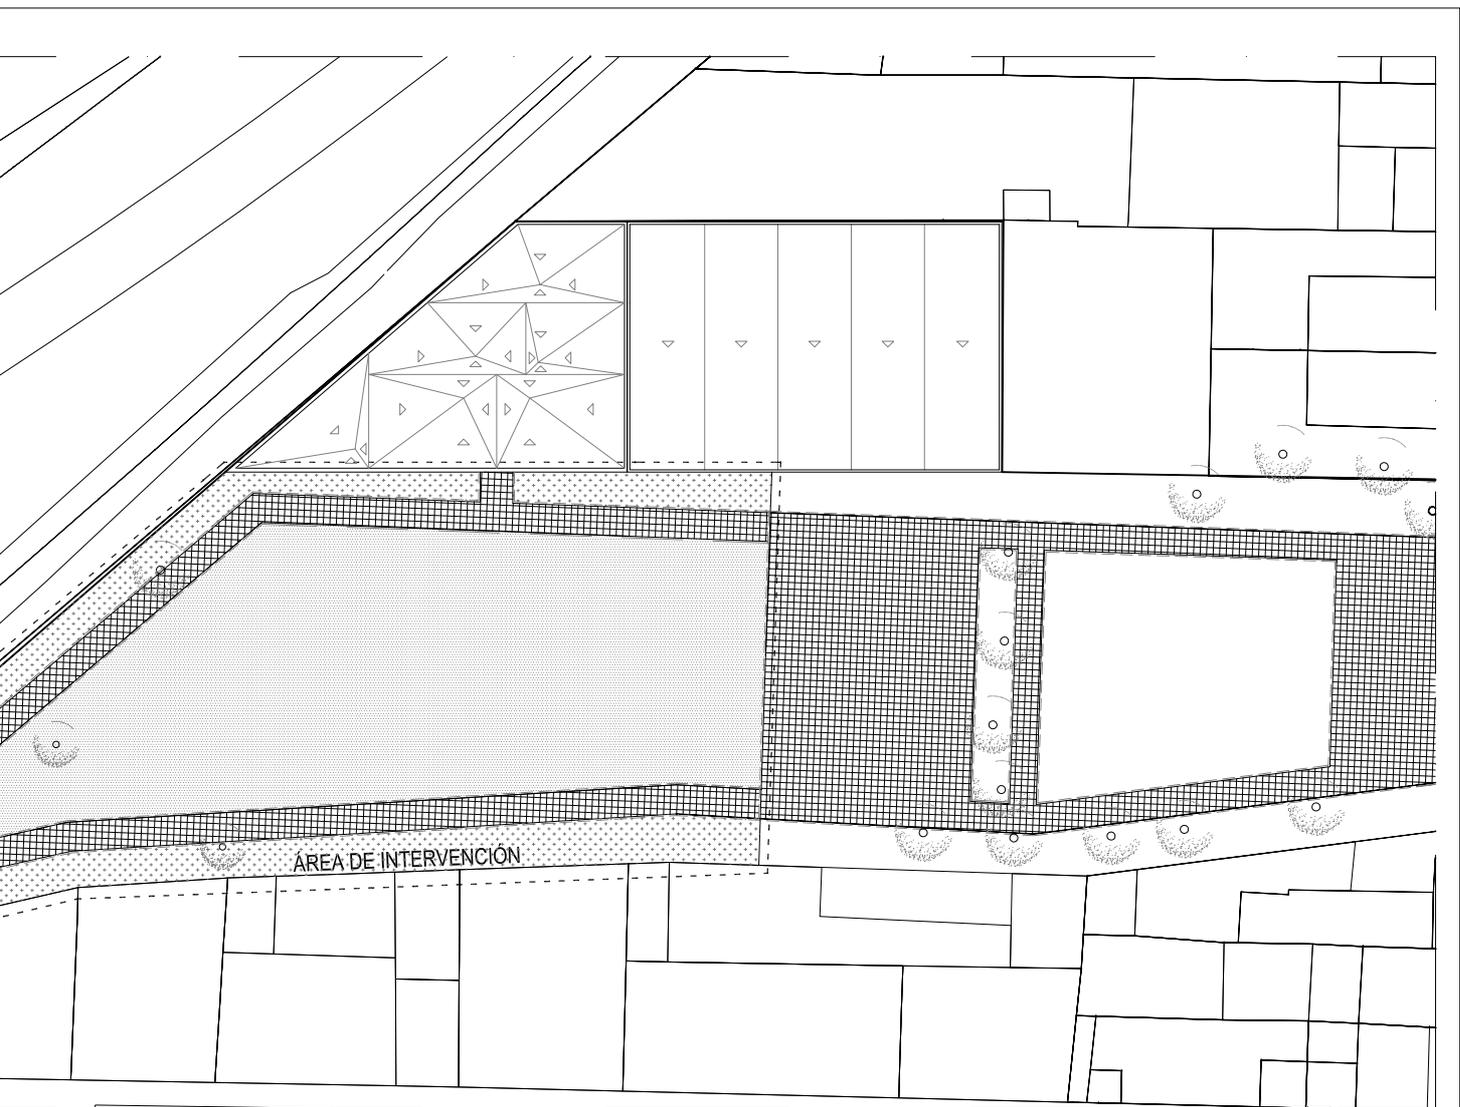

LEYENDA	
	TERRENO NATURAL SIN TRATAR
	PAVIMENTO DE GRAVA EN ZONA INFANTIL
	PARTERRES
	ARBOLES PREEXISTENTES
	FUENTE PÚBLICA



PROYECTO DE MEJORAS Y DOTACIÓN DE ZONA SKATEPARKS,
 EN PARQUE ABELARDO ARRANZ - 41590 - LA RODA DE ANDALUCIA (SEVILLA)


Nº	PLANO	ESCALA	FECHA
	PLANTA GENERAL ESTADO ACTUAL	1/300	JULIO DE 2.018

PROMOTOR: ILMO. AYUNTAMIENTO DE LA RODA DE ANDALUCÍA



Código Seguro De Verificación:	dZcUbxgnLGFTXPtCzAJEHQ==	Estado	Fecha y hora
Firmado Por	Miguel Jose Blanco Fernandez	Firmado	03/08/2018 12:52:19
Observaciones		Página	2/12
Url De Verificación	https://portal.dipusevilla.es/vfirmaAyto/code/dZcUbxgnLGFTXPtCzAJEHQ==		



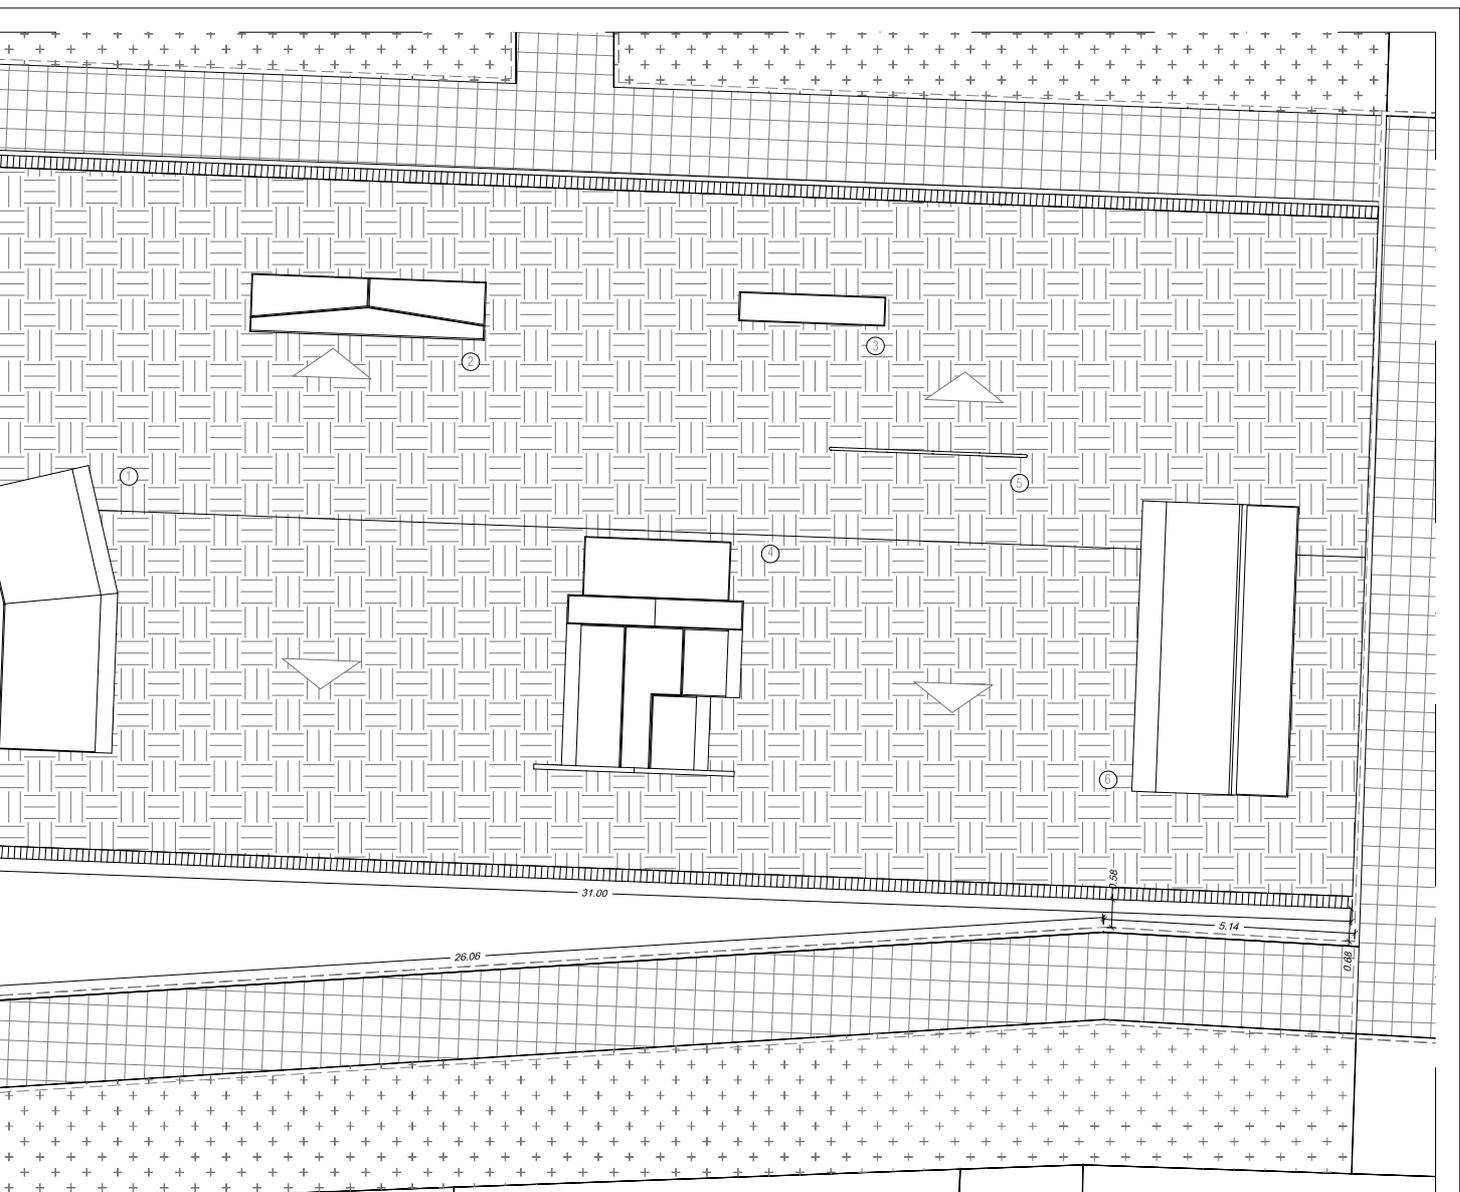

- A DOBLE PENDIENTE
- ER CON 3 PLANOS
- ER 3 X 1.20 M
- 4. FUNBOX CON BOX CURVO
- 5. BARANDILLA
- 3. DOBLE QUARTER




Nº	2	PLANO	PLANTA ESTADO DE PROYECTO	ESCALA	1/100	FECHA	JULIO DE 2.018
PROMOTOR	ILMO. AYUNTAMIENTO DE LA RODA DE ANDALUCÍA						



Código Seguro De Verificación:	dZcUbxgnLGFTXPtCzAJEHQ==	Estado	Fecha y hora
Firmado Por	Miguel Jose Blanco Fernandez	Firmado	03/08/2018 12:52:19
Observaciones		Página	3/12
Url De Verificación	https://portal.dipusevilla.es/vfirmaAyto/code/dZcUbxgnLGFTXPtCzAJEHQ==		



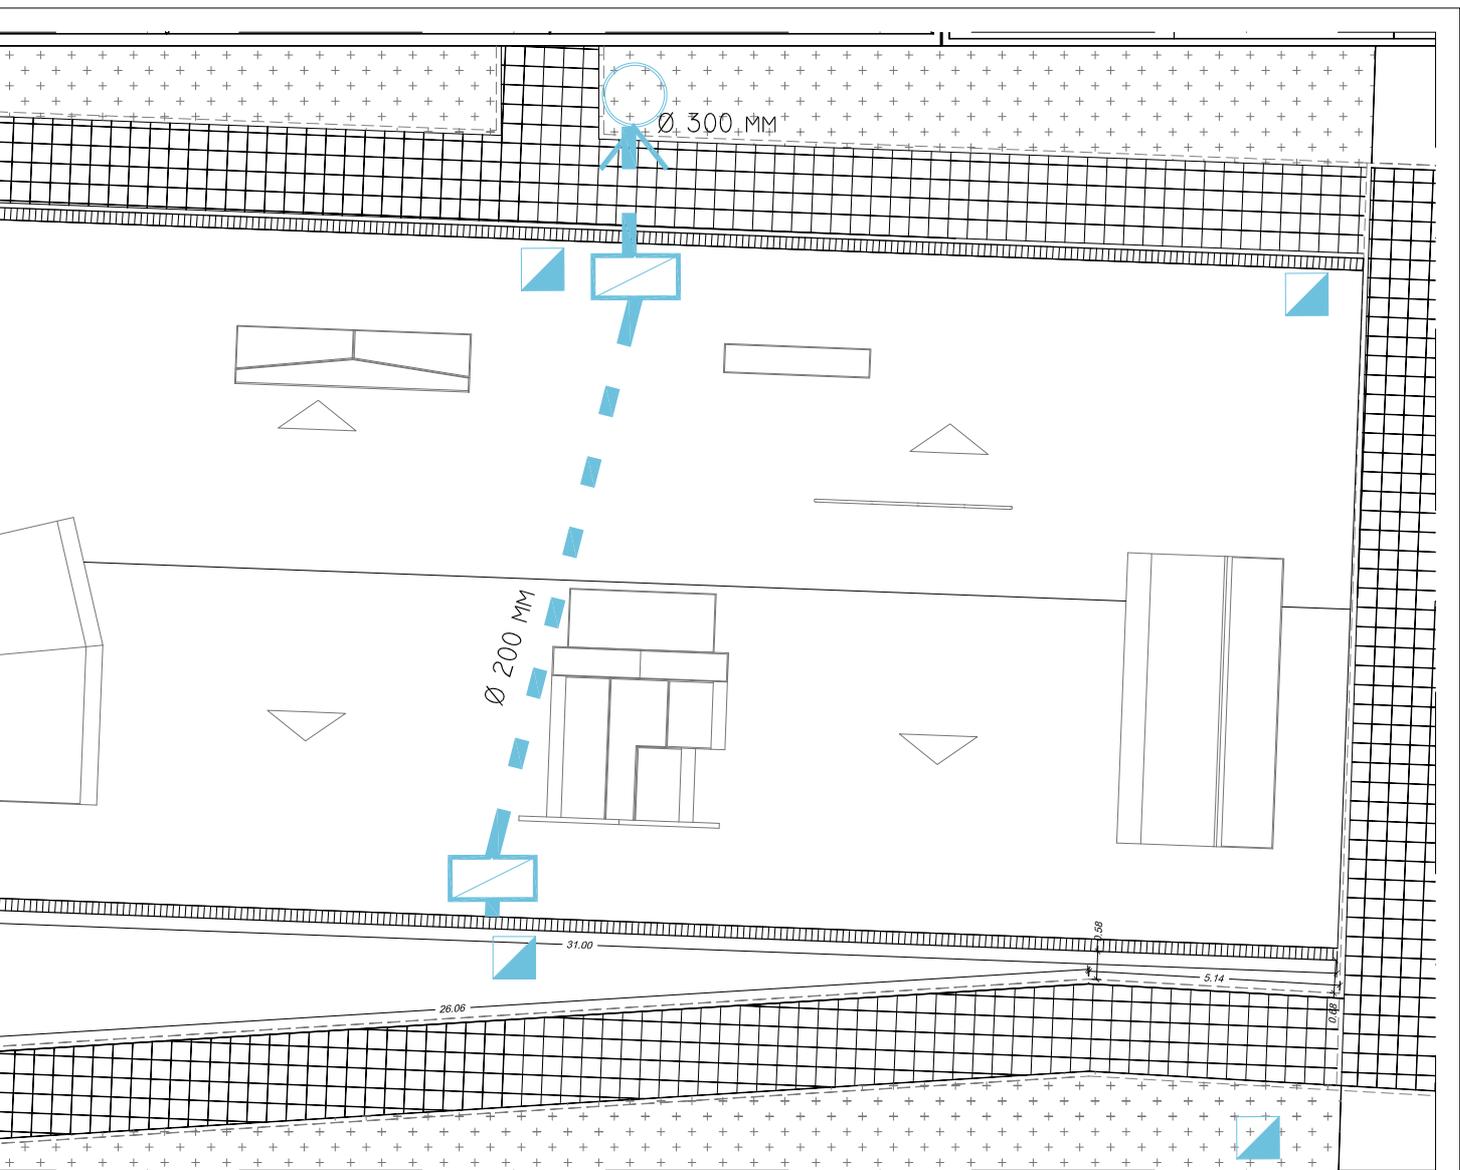

REJILLA LINEAL
 PÚBLICO DE 40X40X40 cm

 CONEXIÓN DE RED DE EVACUACIÓN DE AGUAS A POZO DE REGISTRO EXISTENTE




 COLECTOR DE AGUAS PLUVIALES DE PVC SN8

Nº 3	PLANO	ESCALA	FECHA
PROMOTOR	INFRAESTRUCTURAS	1/100	JULIO DE 2.018



Código Seguro De Verificación:	dZcUbxgnLGFTXPtCzAJEHQ==	Estado	Fecha y hora
Firmado Por	Miguel Jose Blanco Fernandez	Firmado	03/08/2018 12:52:19
Observaciones		Página	4/12
Url De Verificación	https://portal.dipusevilla.es/vfirmaAyto/code/dZcUbxgnLGFTXPtCzAJEHQ==		




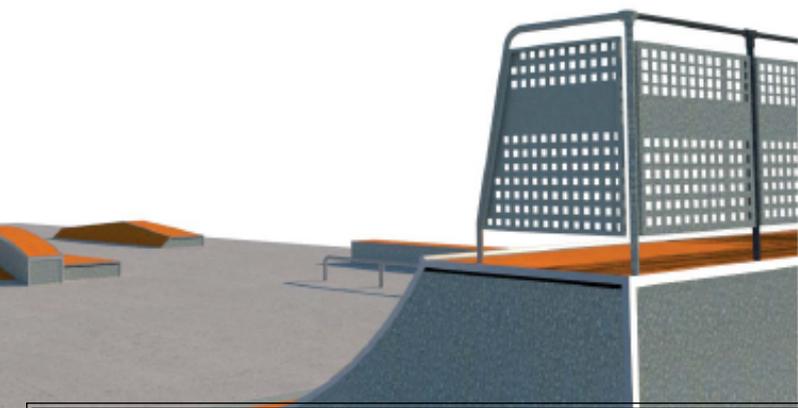
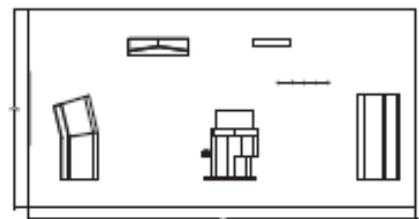
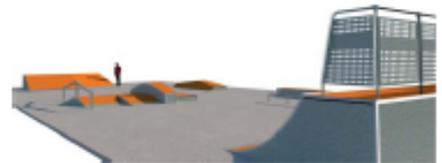


Nº 4.1	PLANO	PLANTA Y ALZADO GENERAL DE SKATEPARK	ESCALA	FECHA JULIO DE 2.018
PROMOTOR ILMO. AYUNTAMIENTO DE LA RODA DE ANDALUCÍA				




Código Seguro De Verificación:	dzcUbxgnLGFTXPtCzAJEHQ==		
Firmado Por	Miguel Jose Blanco Fernandez	Estado	Fecha y hora
Observaciones		Firmado	03/08/2018 12:52:19
Url De Verificación	https://portal.dipusevilla.es/vfirmaAytos/code/dzcUbxgnLGFTXPtCzAJEHQ==		
		Página	5/12




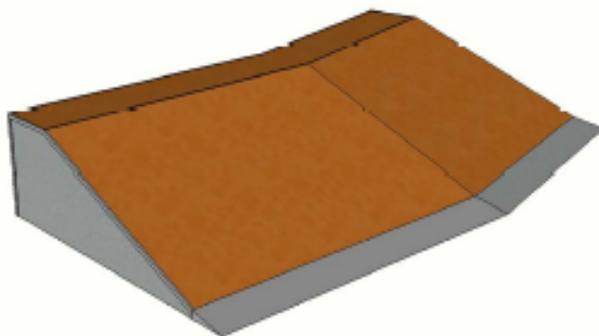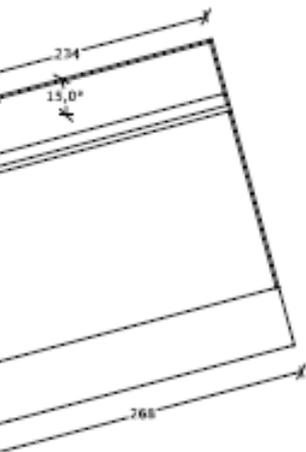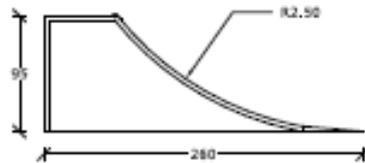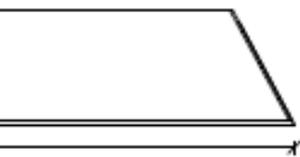

Detalles constructivos

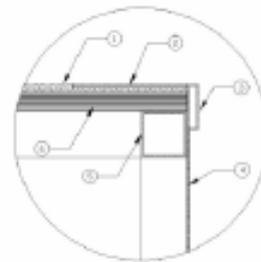

- 1.- Skatelite Pro® 5 mm,
- 2.- Tablero fenólico 18 mm,
- 3.- Tubo de acero galvanizado 40 x 40 x 1,5 mm,
- 4.- Chapa de acero galvaniza 5 mm. (2 x 3 mm)
- 5.- Tornillo

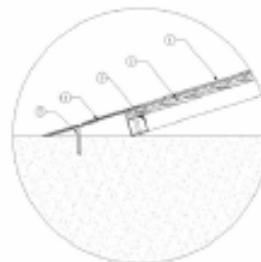


- 1.- Skatelite Pro® 5 mm,
- 2.- Tablero fenólico 18 mm,
- 3.- Tubo de acero galvanizado 40 x 40 x 1,5 mm,
- 4.- Chapa de acero galvaniza 5 mm. (2 x 3 mm)
- 5.- Tornillo

Nº 4.2	PLANO	DETALLE MÓDULO I	ESCALA	FECHA
PROMOTOR	ILMO. AYUNTAMIENTO DE LA RODA DE ANDALUCÍA	RAMPA DOBLE PENDIENTE		JULIO DE 2.018





Código Seguro De Verificación:	dZcUbxgnLGFTXPtCzAJEHQ==	Estado	Fecha y hora
Firmado Por	Miguel Jose Blanco Fernandez	Firmado	03/08/2018 12:52:19
Observaciones		Página	6/12
Url De Verificación	https://portal.dipusevilla.es/vfirmaAyto/code/dZcUbxgnLGFTXPtCzAJEHQ==		




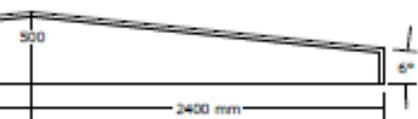


Vista frontal

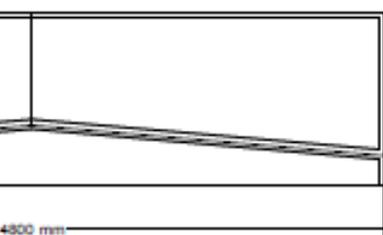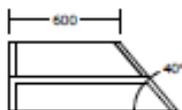

Vista isométrica

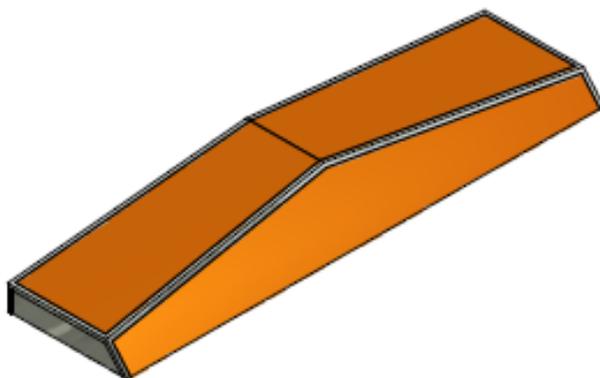

Detalle constructivo

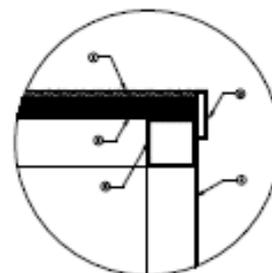

- 1.- Skatelite Pro 6 mm
- 2.- Tablero Fiecolite 18 mm
- 3.- Tubo acero galvanizado 40x10x1,5 mm
- 4.- Chapa acero galvanizado 1,5 mm
- 5.- Tubo de acero galvanizado 40x40x2 mm

Nº 4.3	PLANO	DETALLE MÓDULO 2 PLANTER 3 PLANOS	ESCALA	FECHA JULIO DE 2.018
------------------	-------	--------------------------------------	--------	-------------------------



Código Seguro De Verificación:	dZcUbxgnLGFTXPtCzAJEHQ==	Estado	Fecha y hora
Firmado Por	Miguel Jose Blanco Fernandez	Firmado	03/08/2018 12:52:19
Observaciones		Página	7/12
Url De Verificación	https://portal.dipusevilla.es/vfirmaAytos/code/dZcUbxgnLGFTXPtCzAJEHQ==		




Detalles constructivos





- 1.- Skatelite Pro® 6 mm.
- 2.- Tablero fenólico 18 mm.
- 3.- Tubo de acero galvanizado 40 x 10 x 1,5 mm.
- 4.- Chapa de acero galvanizado 1,5 mm.
- 5.- Tubo de acero galvanizado 40 x 40 x 1,5 mm.

Vista isométrica

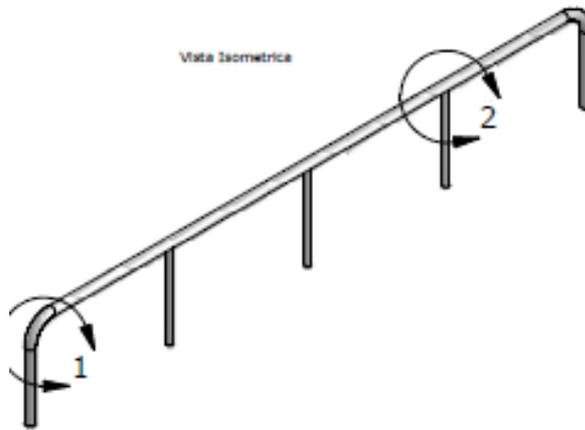


Detalles constructivos

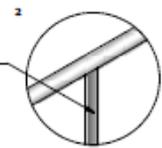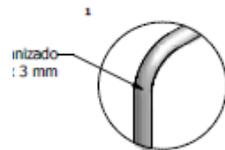


Tubo redondo de acero galvanizado
Ø42 x 2 mm

Vista lateral

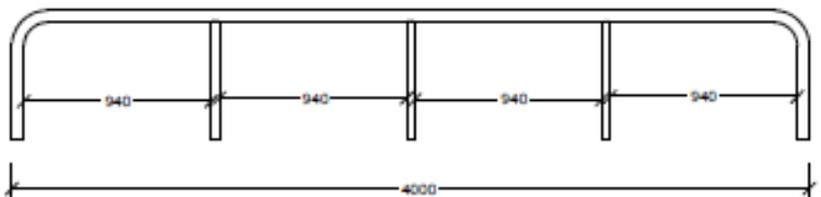

Vista superior

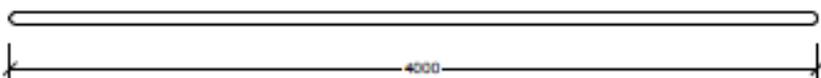

BARANDILLA







PLANTER 3.00 x 1.20

Nº 4.4	PLANO	ESCALA	FECHA
PROMOTOR	DETALLE MÓDULOS 3 Y 5		JULIO DE 2.018



Código Seguro De Verificación:	dZcUbxgnLGFTXPtCzAJEHQ==	Estado	Fecha y hora
Firmado Por	Miguel Jose Blanco Fernandez	Firmado	03/08/2018 12:52:19
Observaciones		Página	8/12
Url De Verificación	https://portal.dipusevilla.es/vfirmaAyto/code/dZcUbxgnLGFTXPtCzAJEHQ==		



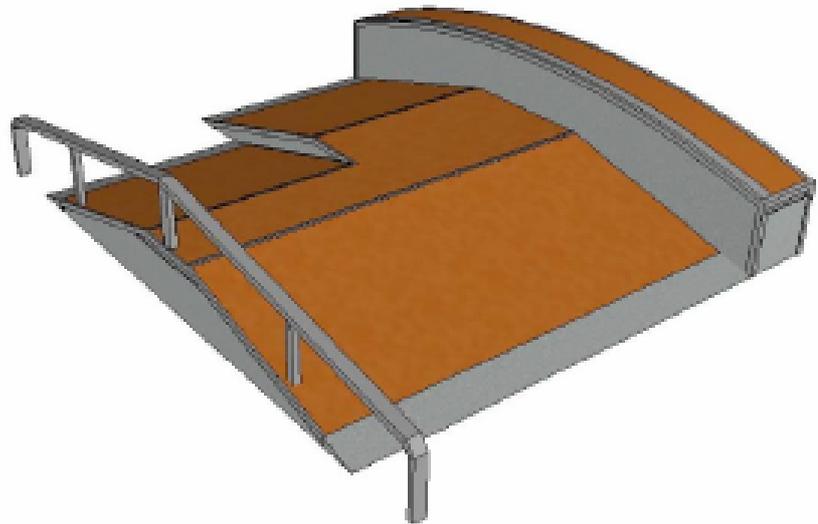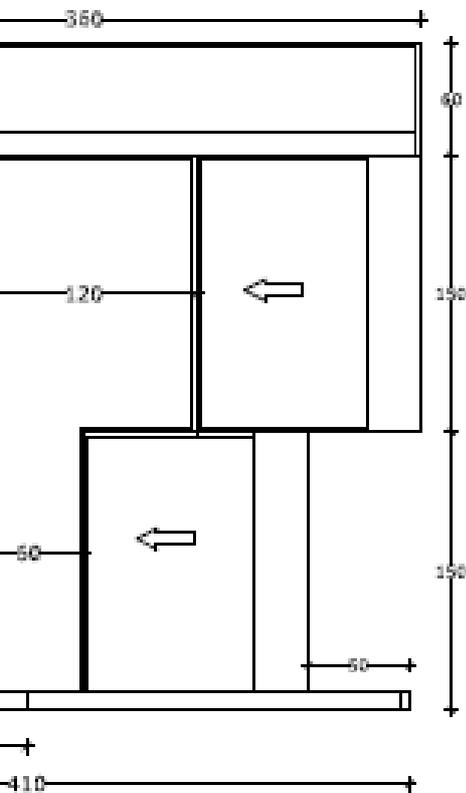
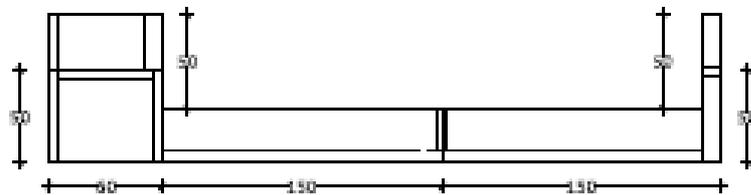
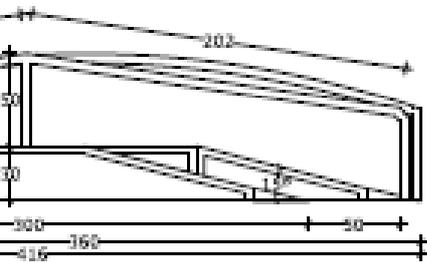


Nº 4.5	PLANO	DETALLE MÓDULO 4 FUNBOX CON BOX CURVO	ESCALA	FECHA JULIO DE 2.018
PROMOTOR ILMO. AYUNTAMIENTO DE LA RODA DE ANDALUCÍA				




Código Seguro De Verificación:	dZcUbxgnLGFTXPtCzAJEHQ==	Estado	Fecha y hora
Firmado Por	Miguel Jose Blanco Fernandez	Firmado	03/08/2018 12:52:19
Observaciones		Página	9/12
Url De Verificación	https://portal.dipusevilla.es/vfirmaAyto/code/dZcUbxgnLGFTXPtCzAJEHQ==		




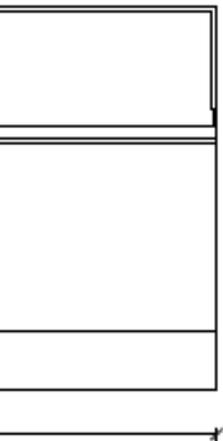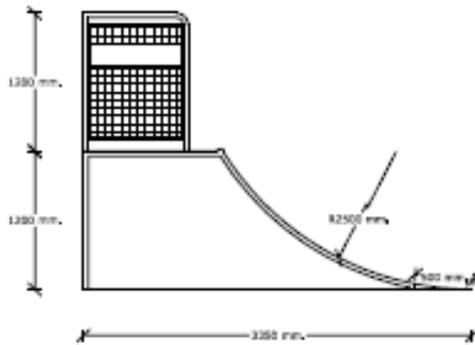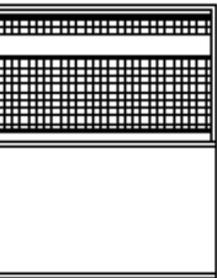

Detalles constructivos

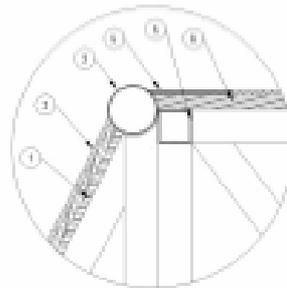

- 1.- Tablero fenólico 18 mm. (2 x 9 mm.)
- 2.- Skatelite Pro® 6 mm.
- 3.- Tubo de acero galvanizado Ø60 x 3 mm.
- 4.- Chapa de acero galvanizado 3 mm.
- 5.- Tubo de acero galvanizado 40 x 40 x 2 mm.
- 6.- Tablero fenólico 18 mm.

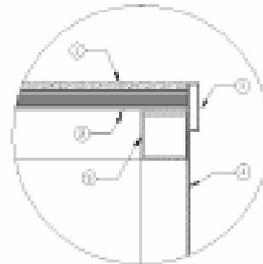


- 1.- Skatelite Pro® 6 mm.
- 2.- Tablero fenólico 18 mm.
- 3.- Tubo de acero galvanizado 40 x 10 x 1,5 mm.
- 4.- Chapa de acero galvanizado 1,5 mm.
- 5.- Tubo de acero galvanizado 40 x 40 x 2 mm.

Nº 4.6 PROMOTOR	PLANO	DETALLE MÓDULO 6 DOBLE QUARTER	ESCALA	FECHA JULIO DE 2.018
------------------------------	-------	-----------------------------------	--------	-------------------------



Código Seguro De Verificación:	dZcUbxgnLGFTXpTcZAJEHQ==	Estado	Fecha y hora
Firmado Por	Miguel Jose Blanco Fernandez	Firmado	03/08/2018 12:52:19
Observaciones		Página	10/12
Url De Verificación	https://portal.dipusevilla.es/vfirmaAytos/code/dZcUbxgnLGFTXpTcZAJEHQ==		






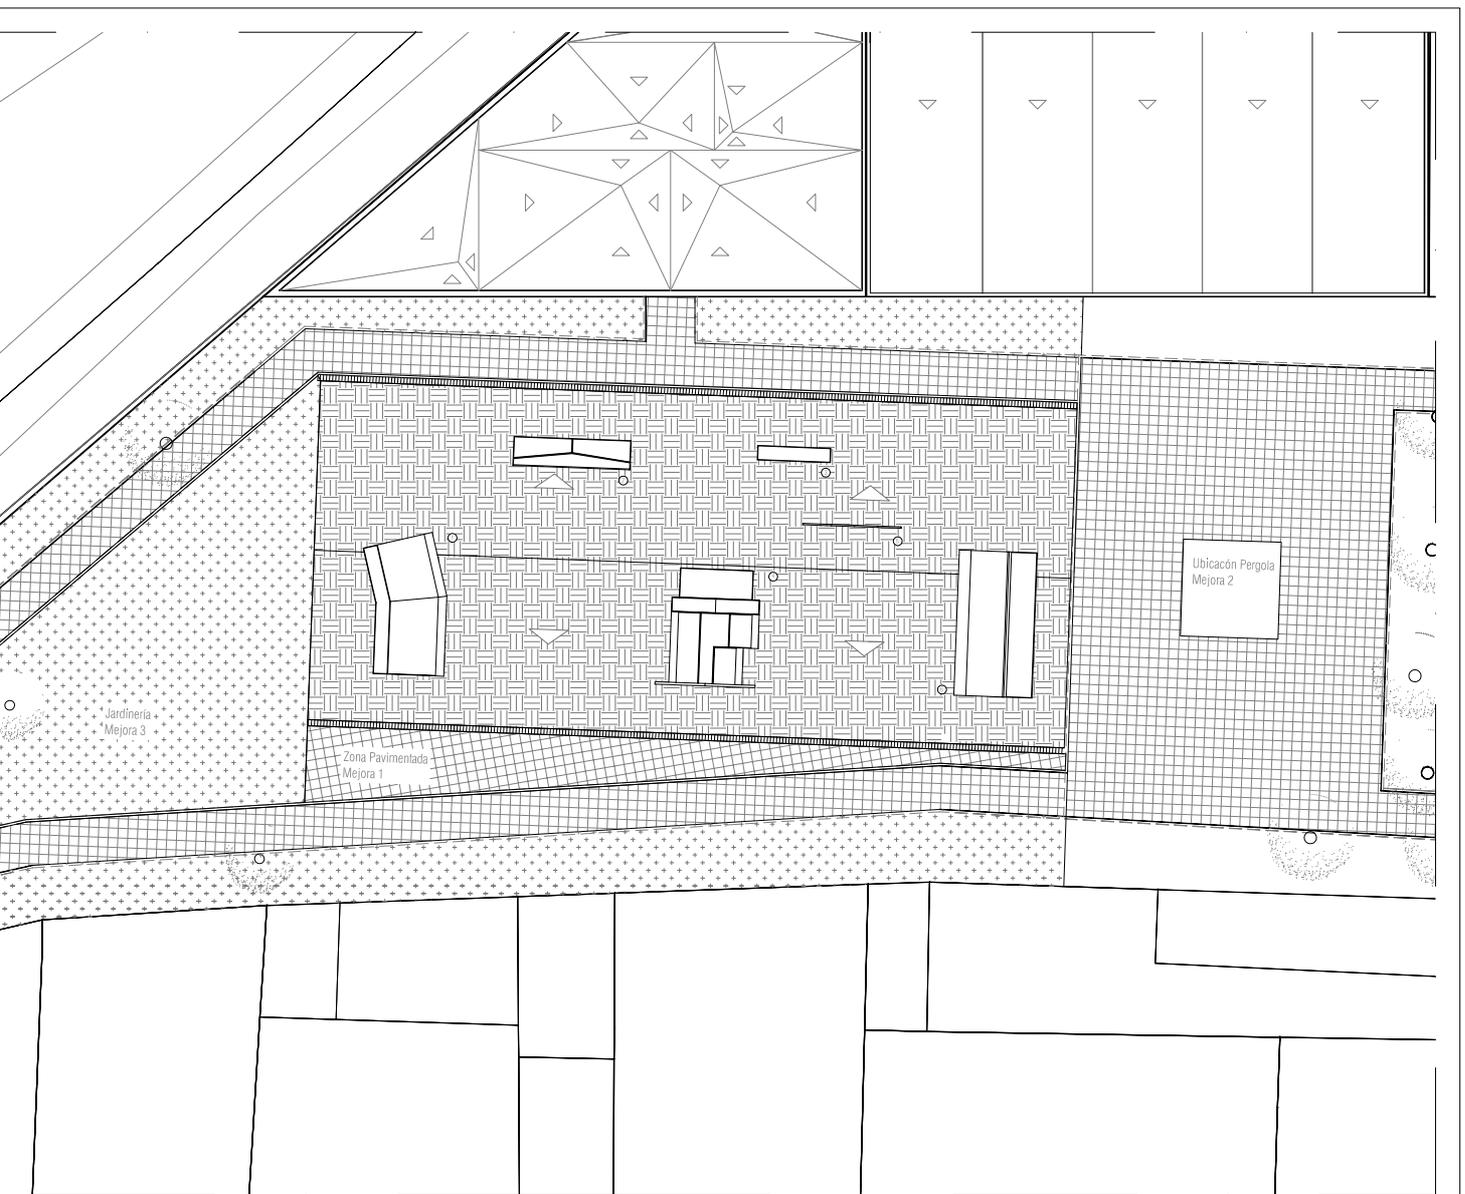


Nº M I	PLANO UBICACIÓN DE MEJORAS	ESCALA 1/200	FECHA JULIO DE 2.018
PROMOTOR ILMO. AYUNTAMIENTO DE LA RODA DE ANDALUCÍA			



Código Seguro De Verificación:	dZcUbxgnLGFTXPtCzAJEHQ==	Estado	Fecha y hora
Firmado Por	Miguel Jose Blanco Fernandez	Firmado	03/08/2018 12:52:19
Observaciones		Página	11/12
Url De Verificación	https://portal.dipusevilla.es/vfirmaAyto/code/dZcUbxgnLGFTXPtCzAJEHQ==		



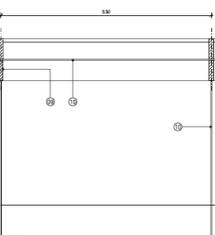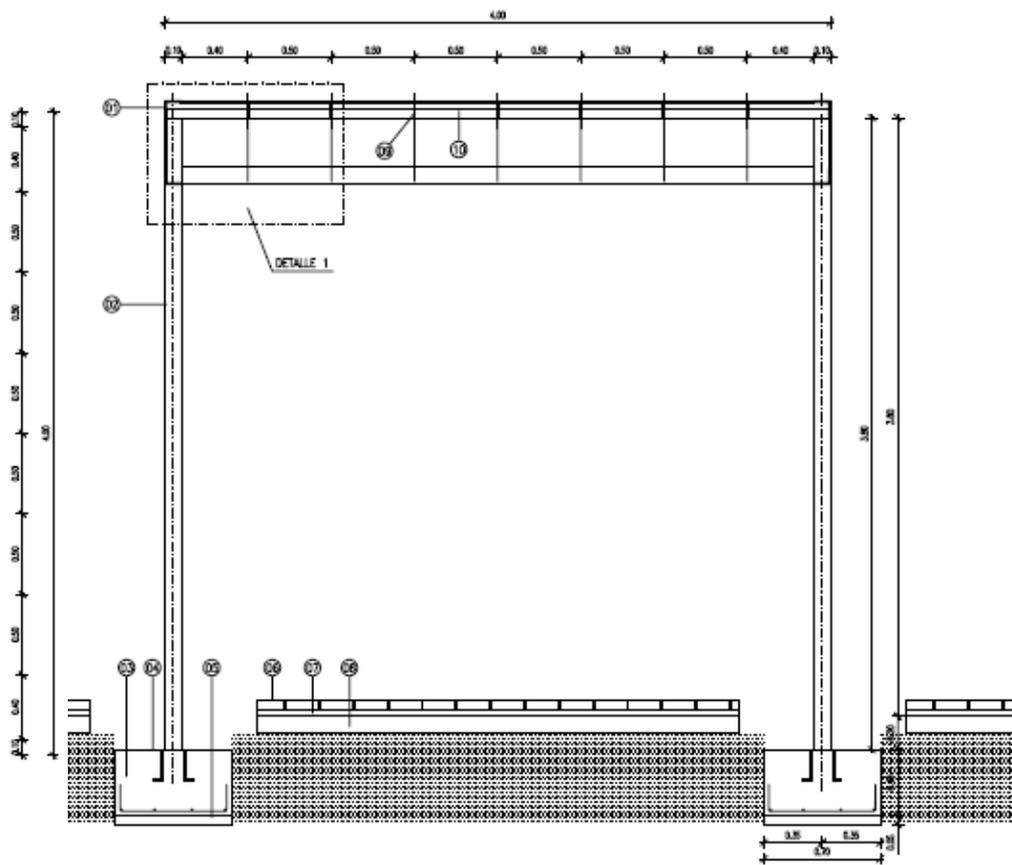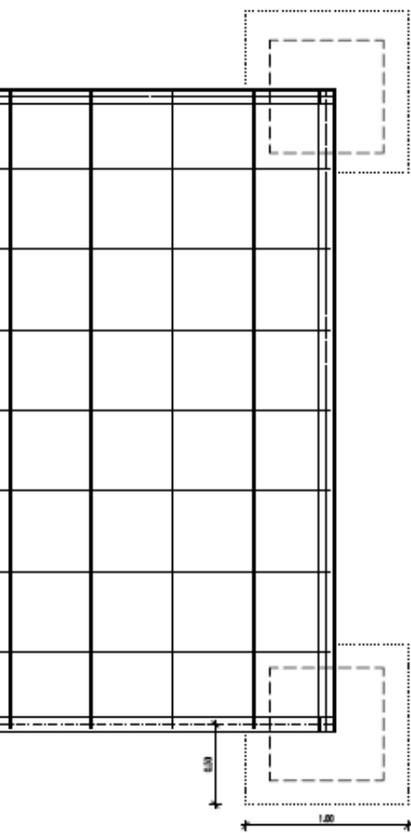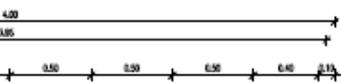

- ① PERFIL METÁLICO L100.10
- ② SOPORTE METÁLICO 100x100x8 mm.
- ③ ZAPATA DE HORMIGÓN ARMADA CON 4#16 mm. Y CERCOS DE Ø 8 CADA 20 cms.
- ④ PLACA DE ANCLAJE DE 200x200x7 mm. Y PREPARADA CON 4#10 mm.
- ⑤ HORMIGÓN DE LIMPIEZA
- ⑥ ADOQUÍN DE HORMIGÓN 20x10x6 cms. COLOR AMARILLO ALERO
- ⑦ LECHO DE ARENA DE 4 cms. DE ESPESOR
- ⑧ TODOUNO/ALBERO COMPACTADO, ESPESOR 10 cms.
- ⑨ PLETINA METÁLICA DE 100x10 mm.
- ⑩ REDONDO LISO DE #12 mm.

M2 PROMOTOR DETALLE MEJORA 2 . PÉRGOLA ESCALA FECHA JULIO DE 2.018



Código Seguro De Verificación:	dZcUbxgnLGFTXPtCzAJEHQ==	Estado	Fecha y hora
Firmado Por	Miguel Jose Blanco Fernandez	Firmado	03/08/2018 12:52:19
Observaciones		Página	12/12
Url De Verificación	https://portal.dipusevilla.es/vfirmaAytos/code/dZcUbxgnLGFTXPtCzAJEHQ==		

