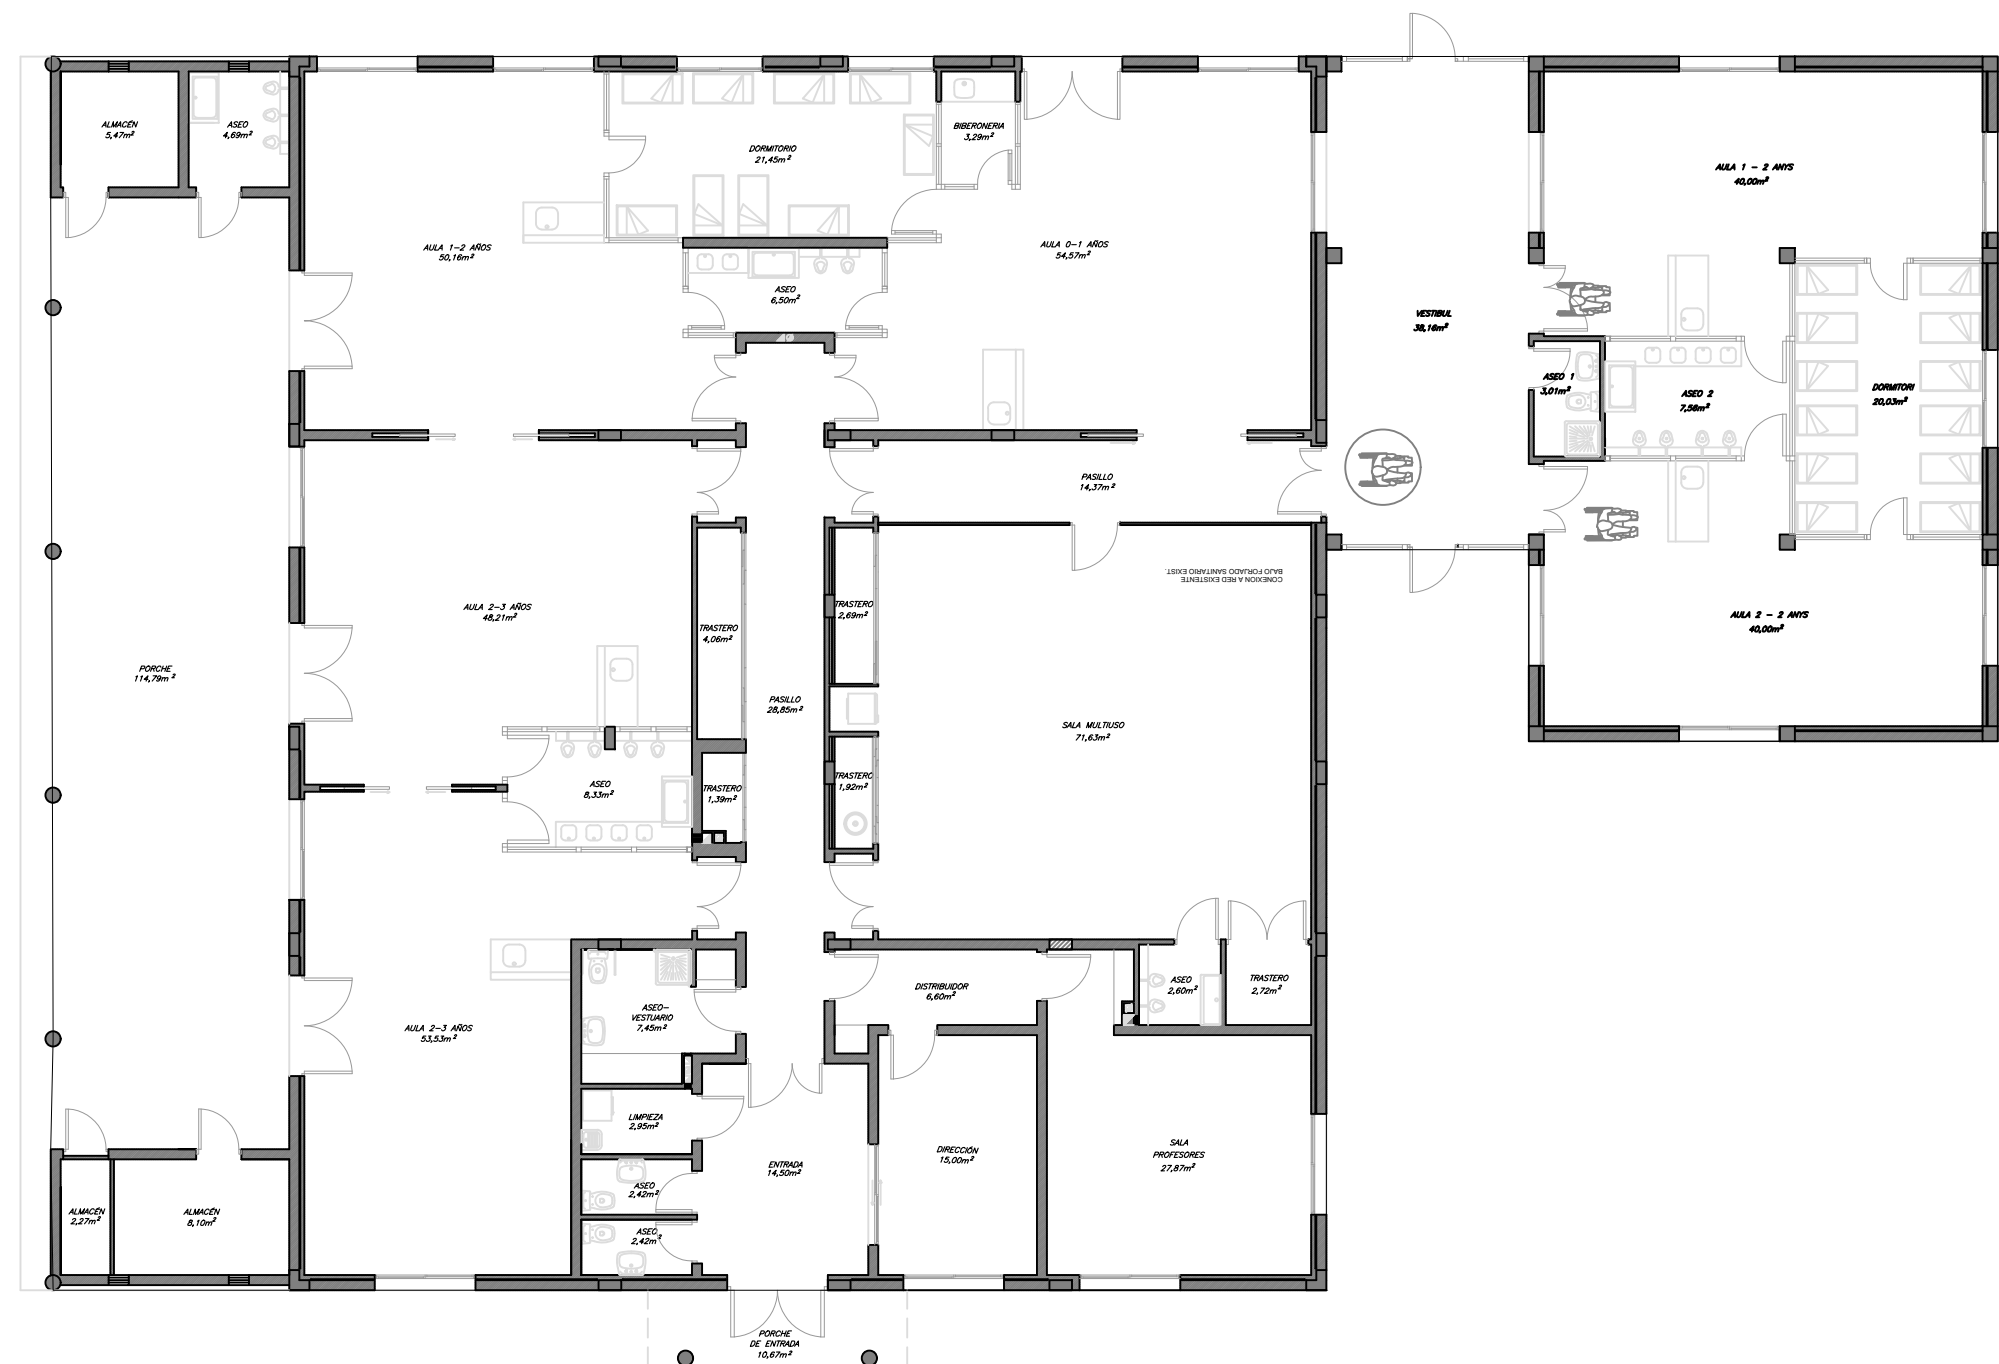

C/. Sinia Costabella

ED026 EI ES PASSERELLS
C. DE SINIA COSTABELLA, 14
TOTAL SUPERFICIE = 624,77 m2



AJUNTAMENT DE MAÓ

DIBUJADO POR:

PROYECTO BÁSICO

CONTRACTE DE SERVEIS DE LES ESCOLES INFANTILS MUNICIPALS

L'ENGINYER TÈCNIC MUNICIPAL

RAÚL BASSA FLORIT

FECHA:	MAYO 2022
--------	-----------

ESCALA: 1/150

2	DESIGNACIÓN DEL PLANO:
---	------------------------

ED026 EI ES PASSERELLS

EXPTE. N°:	
------------	--

E0051 2019
000008

Nº PLANO

1