


SISTEMA DE COORDENADAS: ETRS 89 ESCALA: 1/5000 UTM HUSO 30 Original A3		LEYENDA: AMBITO BRITANNY FERRIES CANTABRIA SII TERMINAL CRUCEROS PASEO MARITIMO EDIFICACION COMPATIBLE CON LA ORDENACION	NOTAS: DIMENSIONES EN METROS	DENOMINACION DEL PLANO: PLANTA DISTRIBUCION DE USOS	REFERENCIA: 2 PLANO	FECHA: Marzo 2015 HOJA:	TITULO: LINEAS MAESTRAS NUEVA ORDENACION FRENTE MARITIMO DEL PUERTO DE SANTANDER. ZONA VARADERO	Puerto de Santander Administración Portuaria de Santander
--	--	---	--	---	------------------------	-------------------------------	--	--

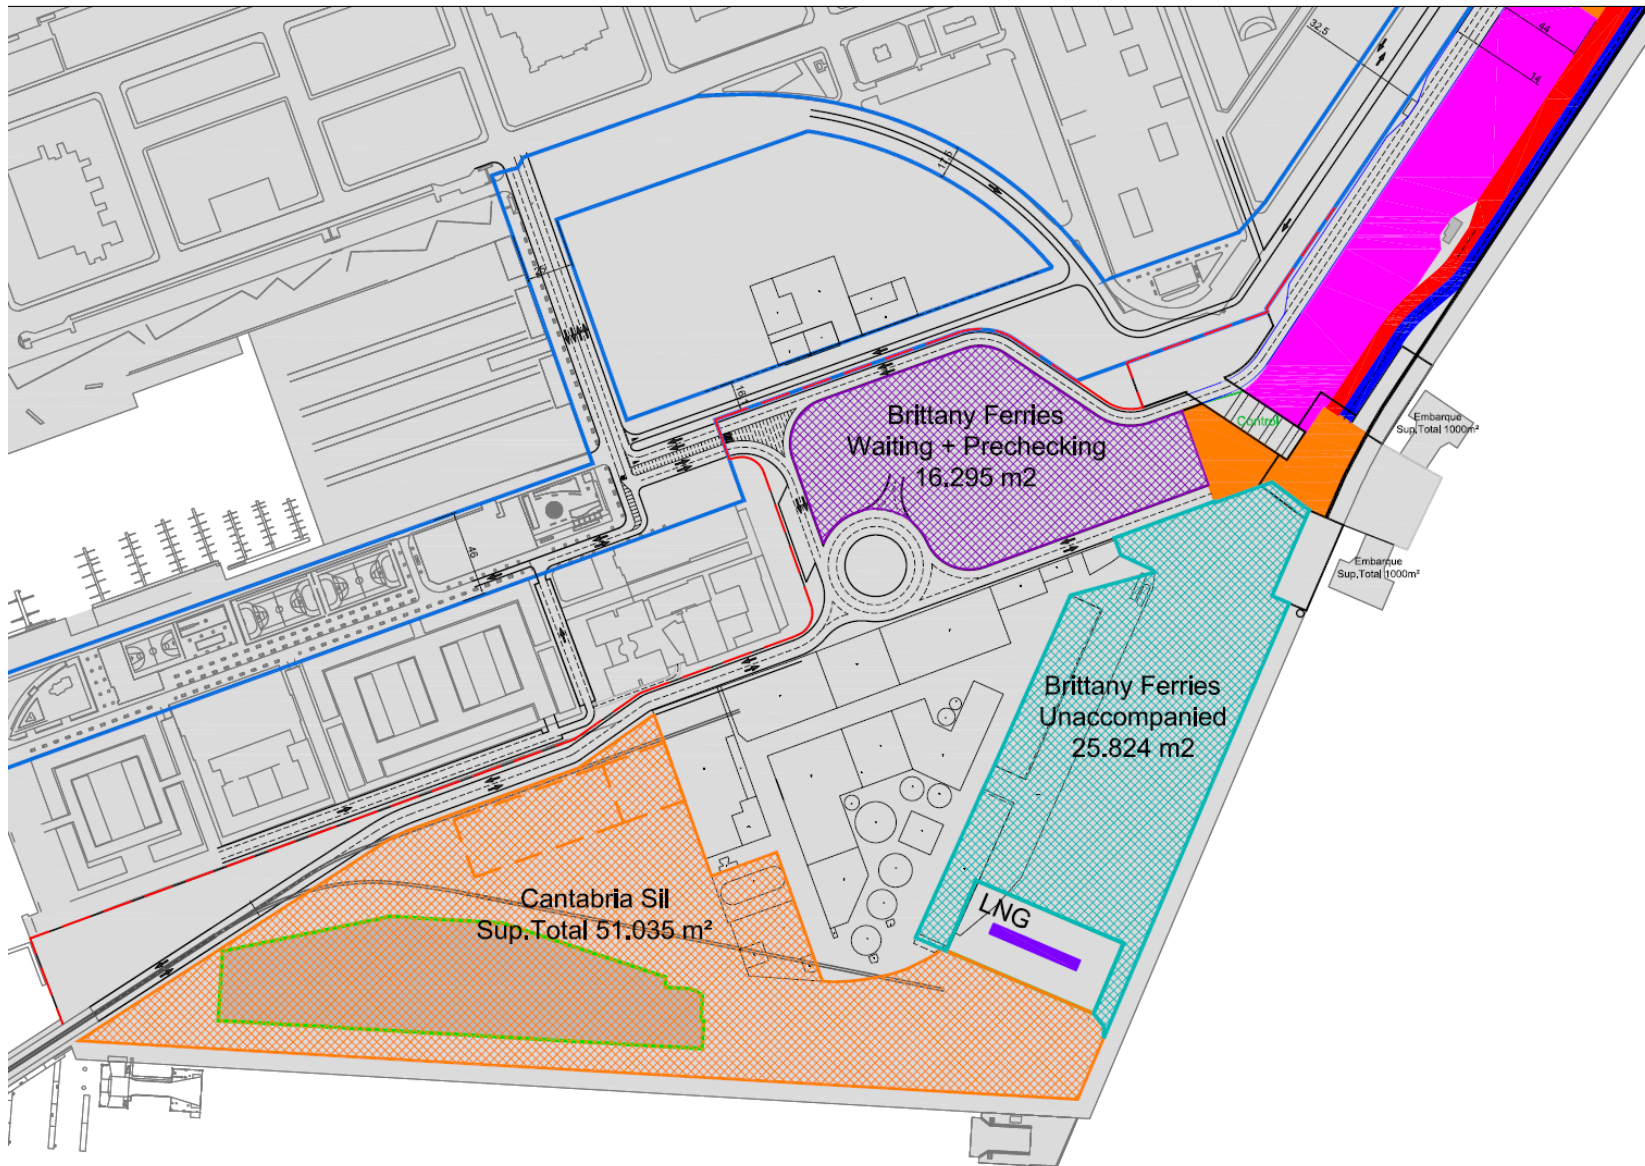

SISTEMA DE COORDENACIÓN ETRS 89 UTM HUSO 30	ESCALA 1/2500 Original A3	LEYENDA 	DENOMINACIÓN DEL PUERTO ORDENACIÓN PROPUESTA PLANTA DE DISTRIBUCIÓN DE USOS OPCIÓN 3	REFERENCIA 1914_01PU_001_00 PLANO	FECHA Mayo 2019 FOCUS	TÍTULO LÍNEAS MAESTRAS NUEVA ORDENACIÓN FRENTE MARÍTIMO DEL PUERTO DE SANTANDER, ZONA VARADERO ALTERNATIVA 2023	 Puerto de Santander Agencia Portuaria de Santander
--	--	--------------------	--	--	------------------------------------	---	---