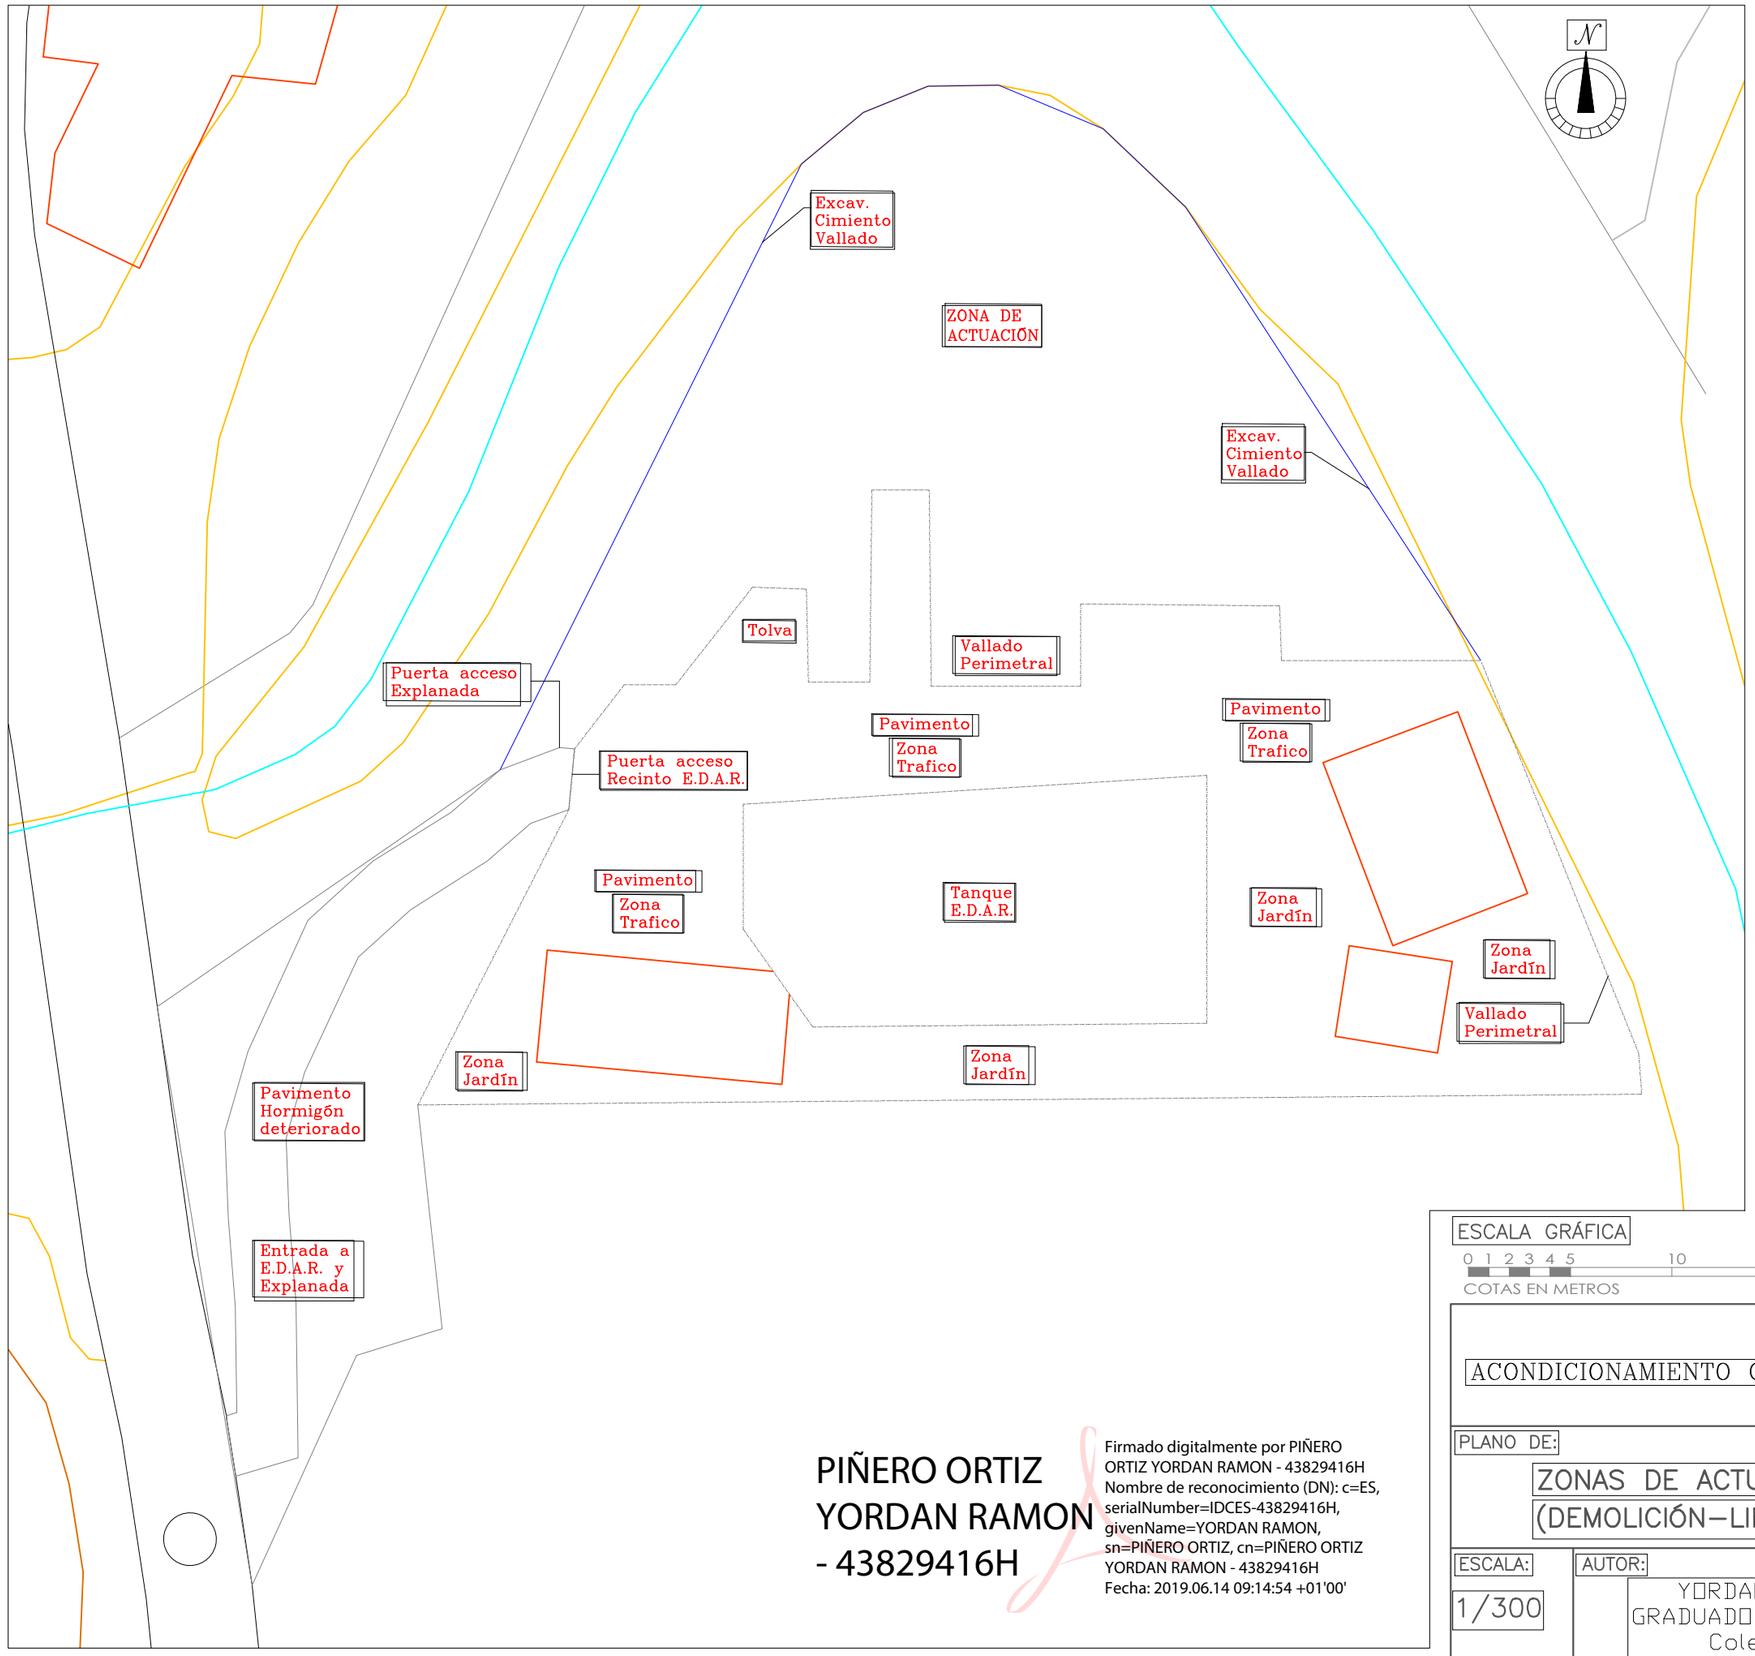

ORDEN DE ACTUACIONES

ZONA ACOPIO DE ENSERES
- Retirada y limpieza
- Rasanteo Zona Actuación
- Apertura cimiento vallado

ZONA E.D.A.R.
- Retirada Vallado
- Arranque de carpintería
- Demolición de Pavimento
- Limpieza Terrenos anexos

ESCALA GRÁFICA

0 1 2 3 4 5 10 15 30

COTAS EN METROS

PIÑERO ORTIZ YORDAN RAMON - 43829416H

Firmado digitalmente por PIÑERO ORTIZ YORDAN RAMON - 43829416H
Nombre de reconocimiento (DN): c=ES, serialNumber=IDCES-43829416H, givenName=YORDAN RAMON, sn=PIÑERO ORTIZ, cn=PIÑERO ORTIZ YORDAN RAMON - 43829416H
Fecha: 2019.06.14 09:14:54 +01'00'

ACONDICIONAMIENTO GENERAL DE LA E.D.A.R. DE VALLEHERMOSO

PLANO DE:	ZONAS DE ACTUACIÓN (DEMOLICIÓN–LIMPIEZA)
PROMOTOR:	Excmo. Ayuntamiento de Vallehermoso
LOCALIZACIÓN:	El Tejar T.M. de Vallehermoso
ESCALA:	1/300
AUTOR:	YORDAN R. PIÑERO ORTIZ GRADUADO EN INGENIERÍA CIVIL Colegiado Nº 22.146
FIRMA:	
PLANO Nº:	3
FECHA:	MARZO 2019