





## 2 Estado actual Calle Guadiana

PROYECTO DE REMODELACIÓN DE ESPACIOS PÚBLICOS MUNICIPALES EN SAN JUAN DEL PUERTO (HUELVA).

Promotor: Ayuntamiento de San Juan del Puerto

Arquitecto municipal: María José Jiménez Guijarro

escala 1:400





### 3 Estado modificado Calle Guadiana

PROYECTO DE REMODELACIÓN DE ESPACIOS PÚBLICOS MUNICIPALES EN SAN JUAN DEL PUERTO (HUELVA).


Promotor: Ayuntamiento de San Juan del Puerto

Arquitecto municipal: María José Jiménez Guijarro

escala 1:300





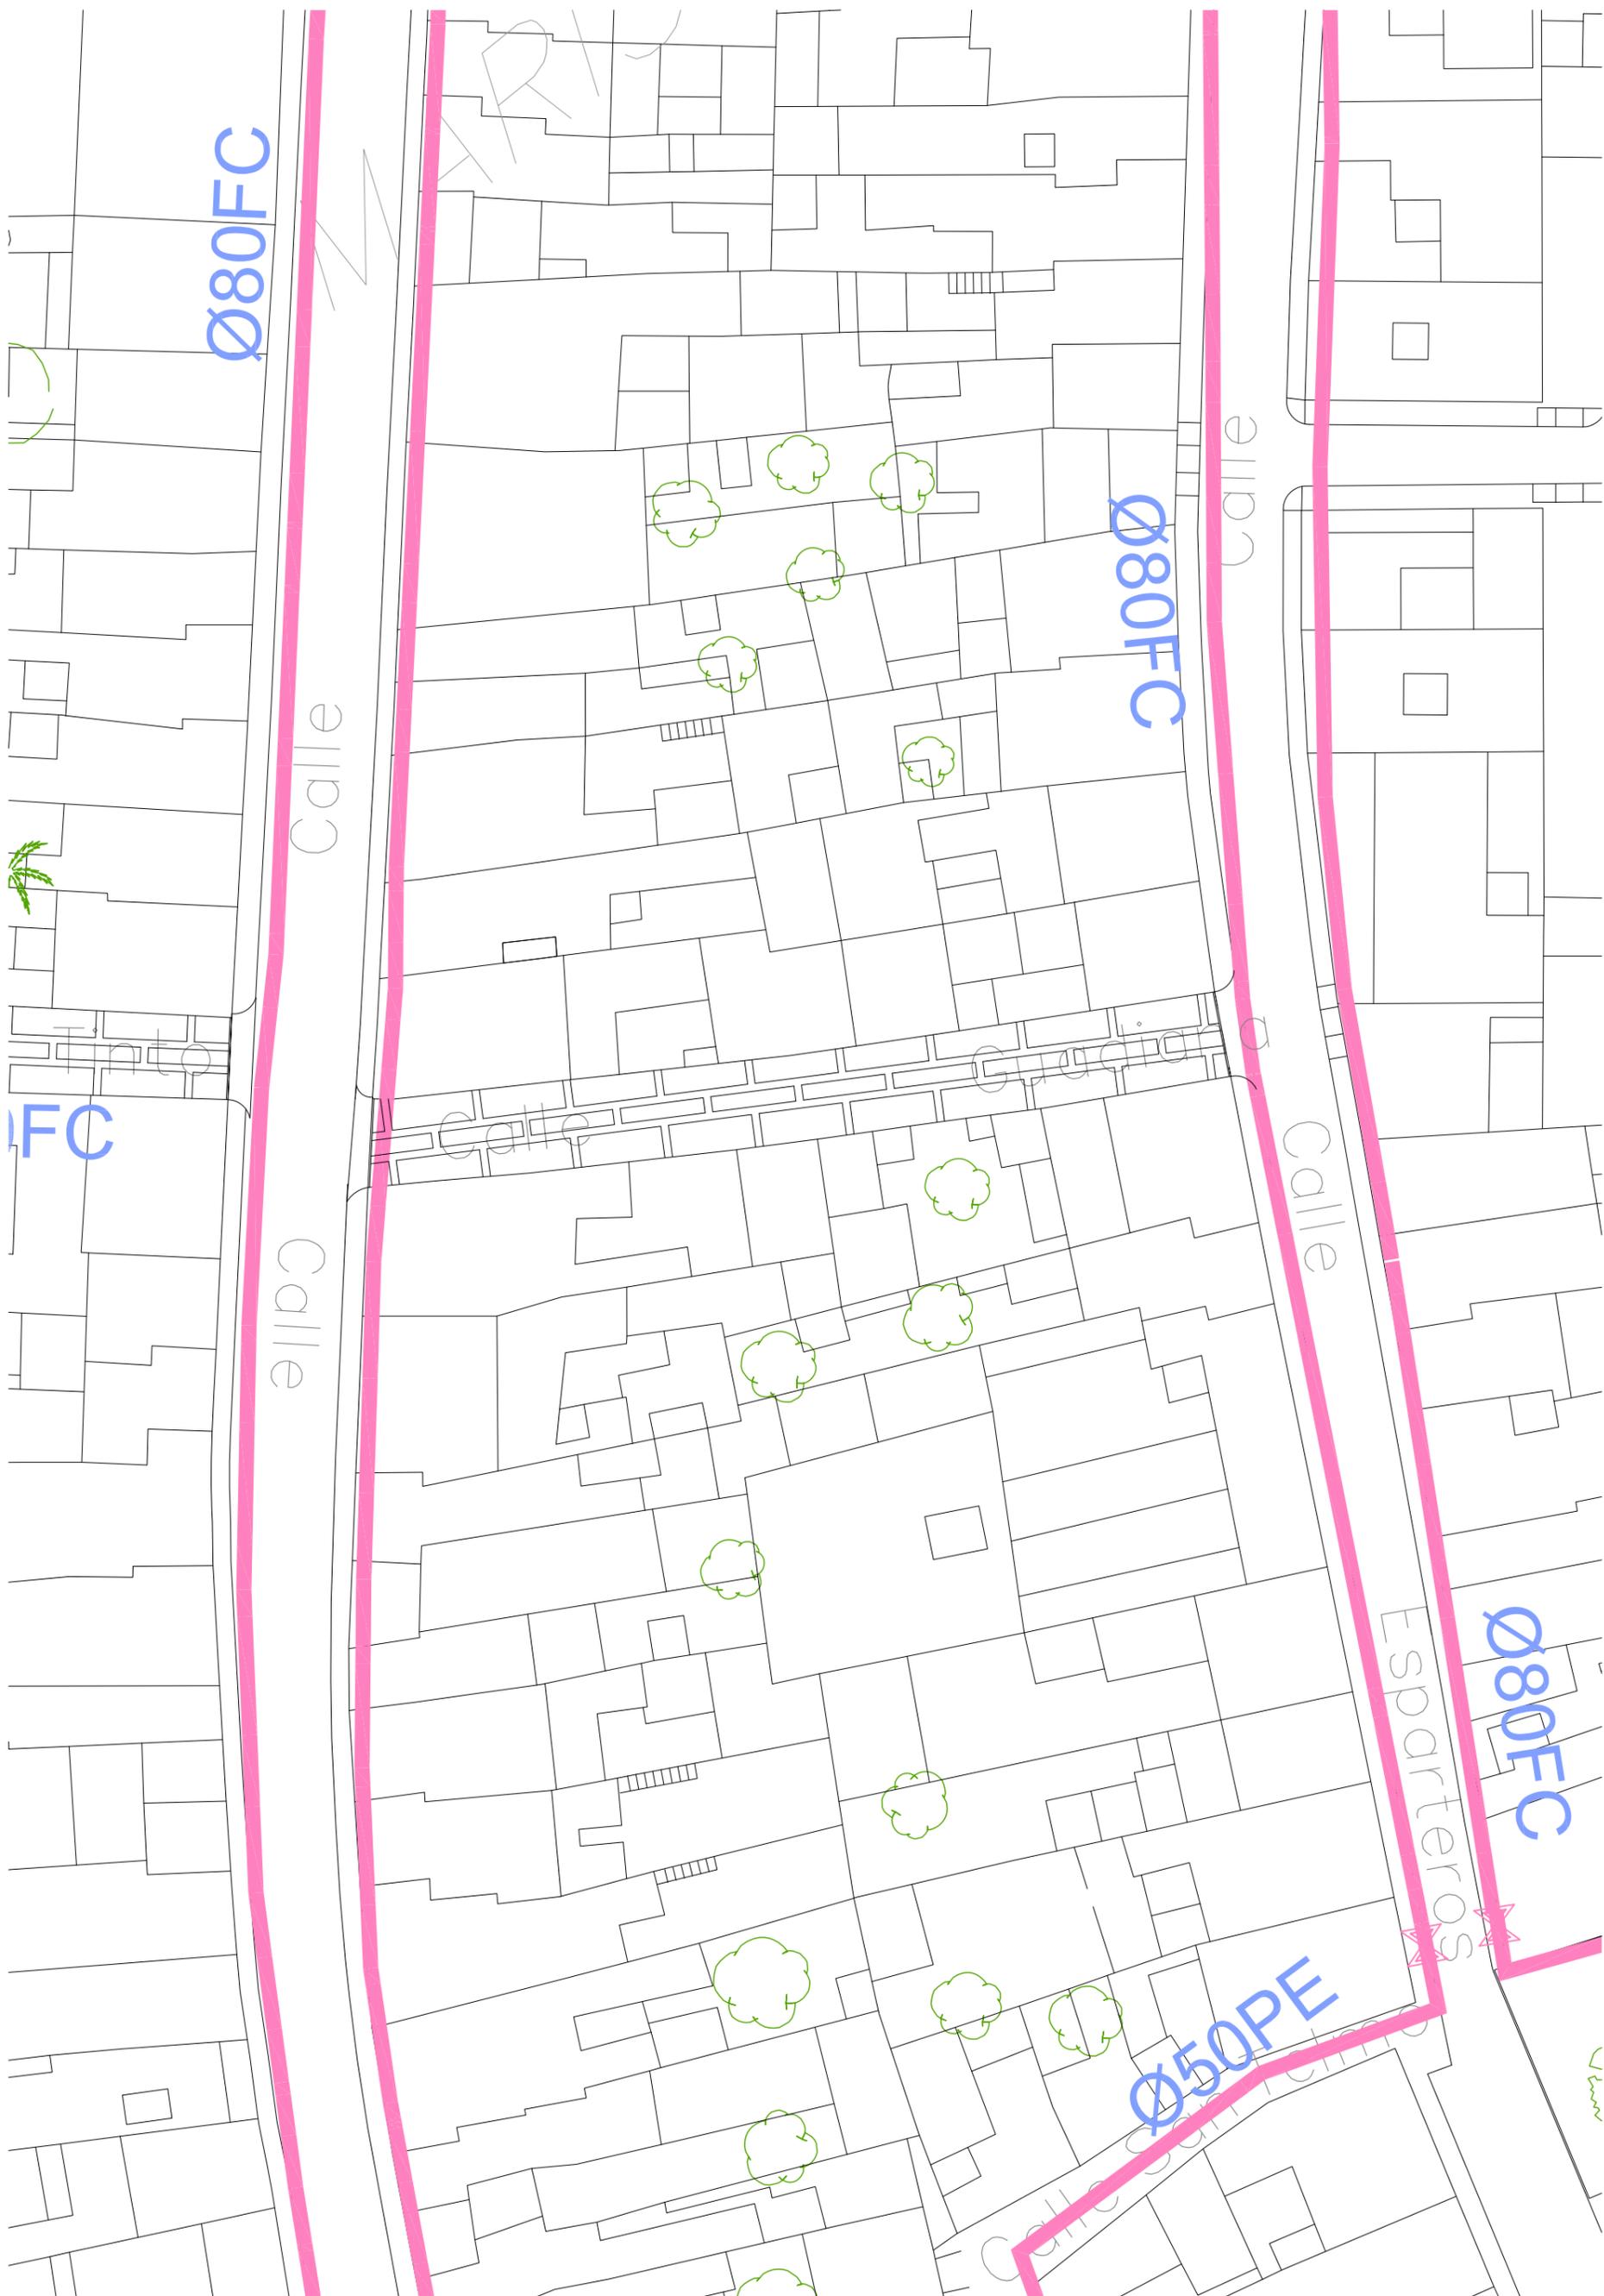

# 5 Abastecimiento existente Calle Guadiana

PROYECTO DE REMODELACIÓN DE ESPACIOS PÚBLICOS MUNICIPALES EN SAN JUAN DEL PUERTO (HUELVA)..


Promotor: Ayuntamiento de San Juan del Puerto

Arquitecto municipal: María José Jiménez Guijarro

escala 1:400

Cód. Validación: 7KD2Y92Y9EXA6OR57F9E57CX2  
 Verificación: <https://sanjuandelpuerto.sedelectronica.es/>  
 Documento firmado electrónicamente desde la plataforma esPublico Gestiona | Página 5 de 21



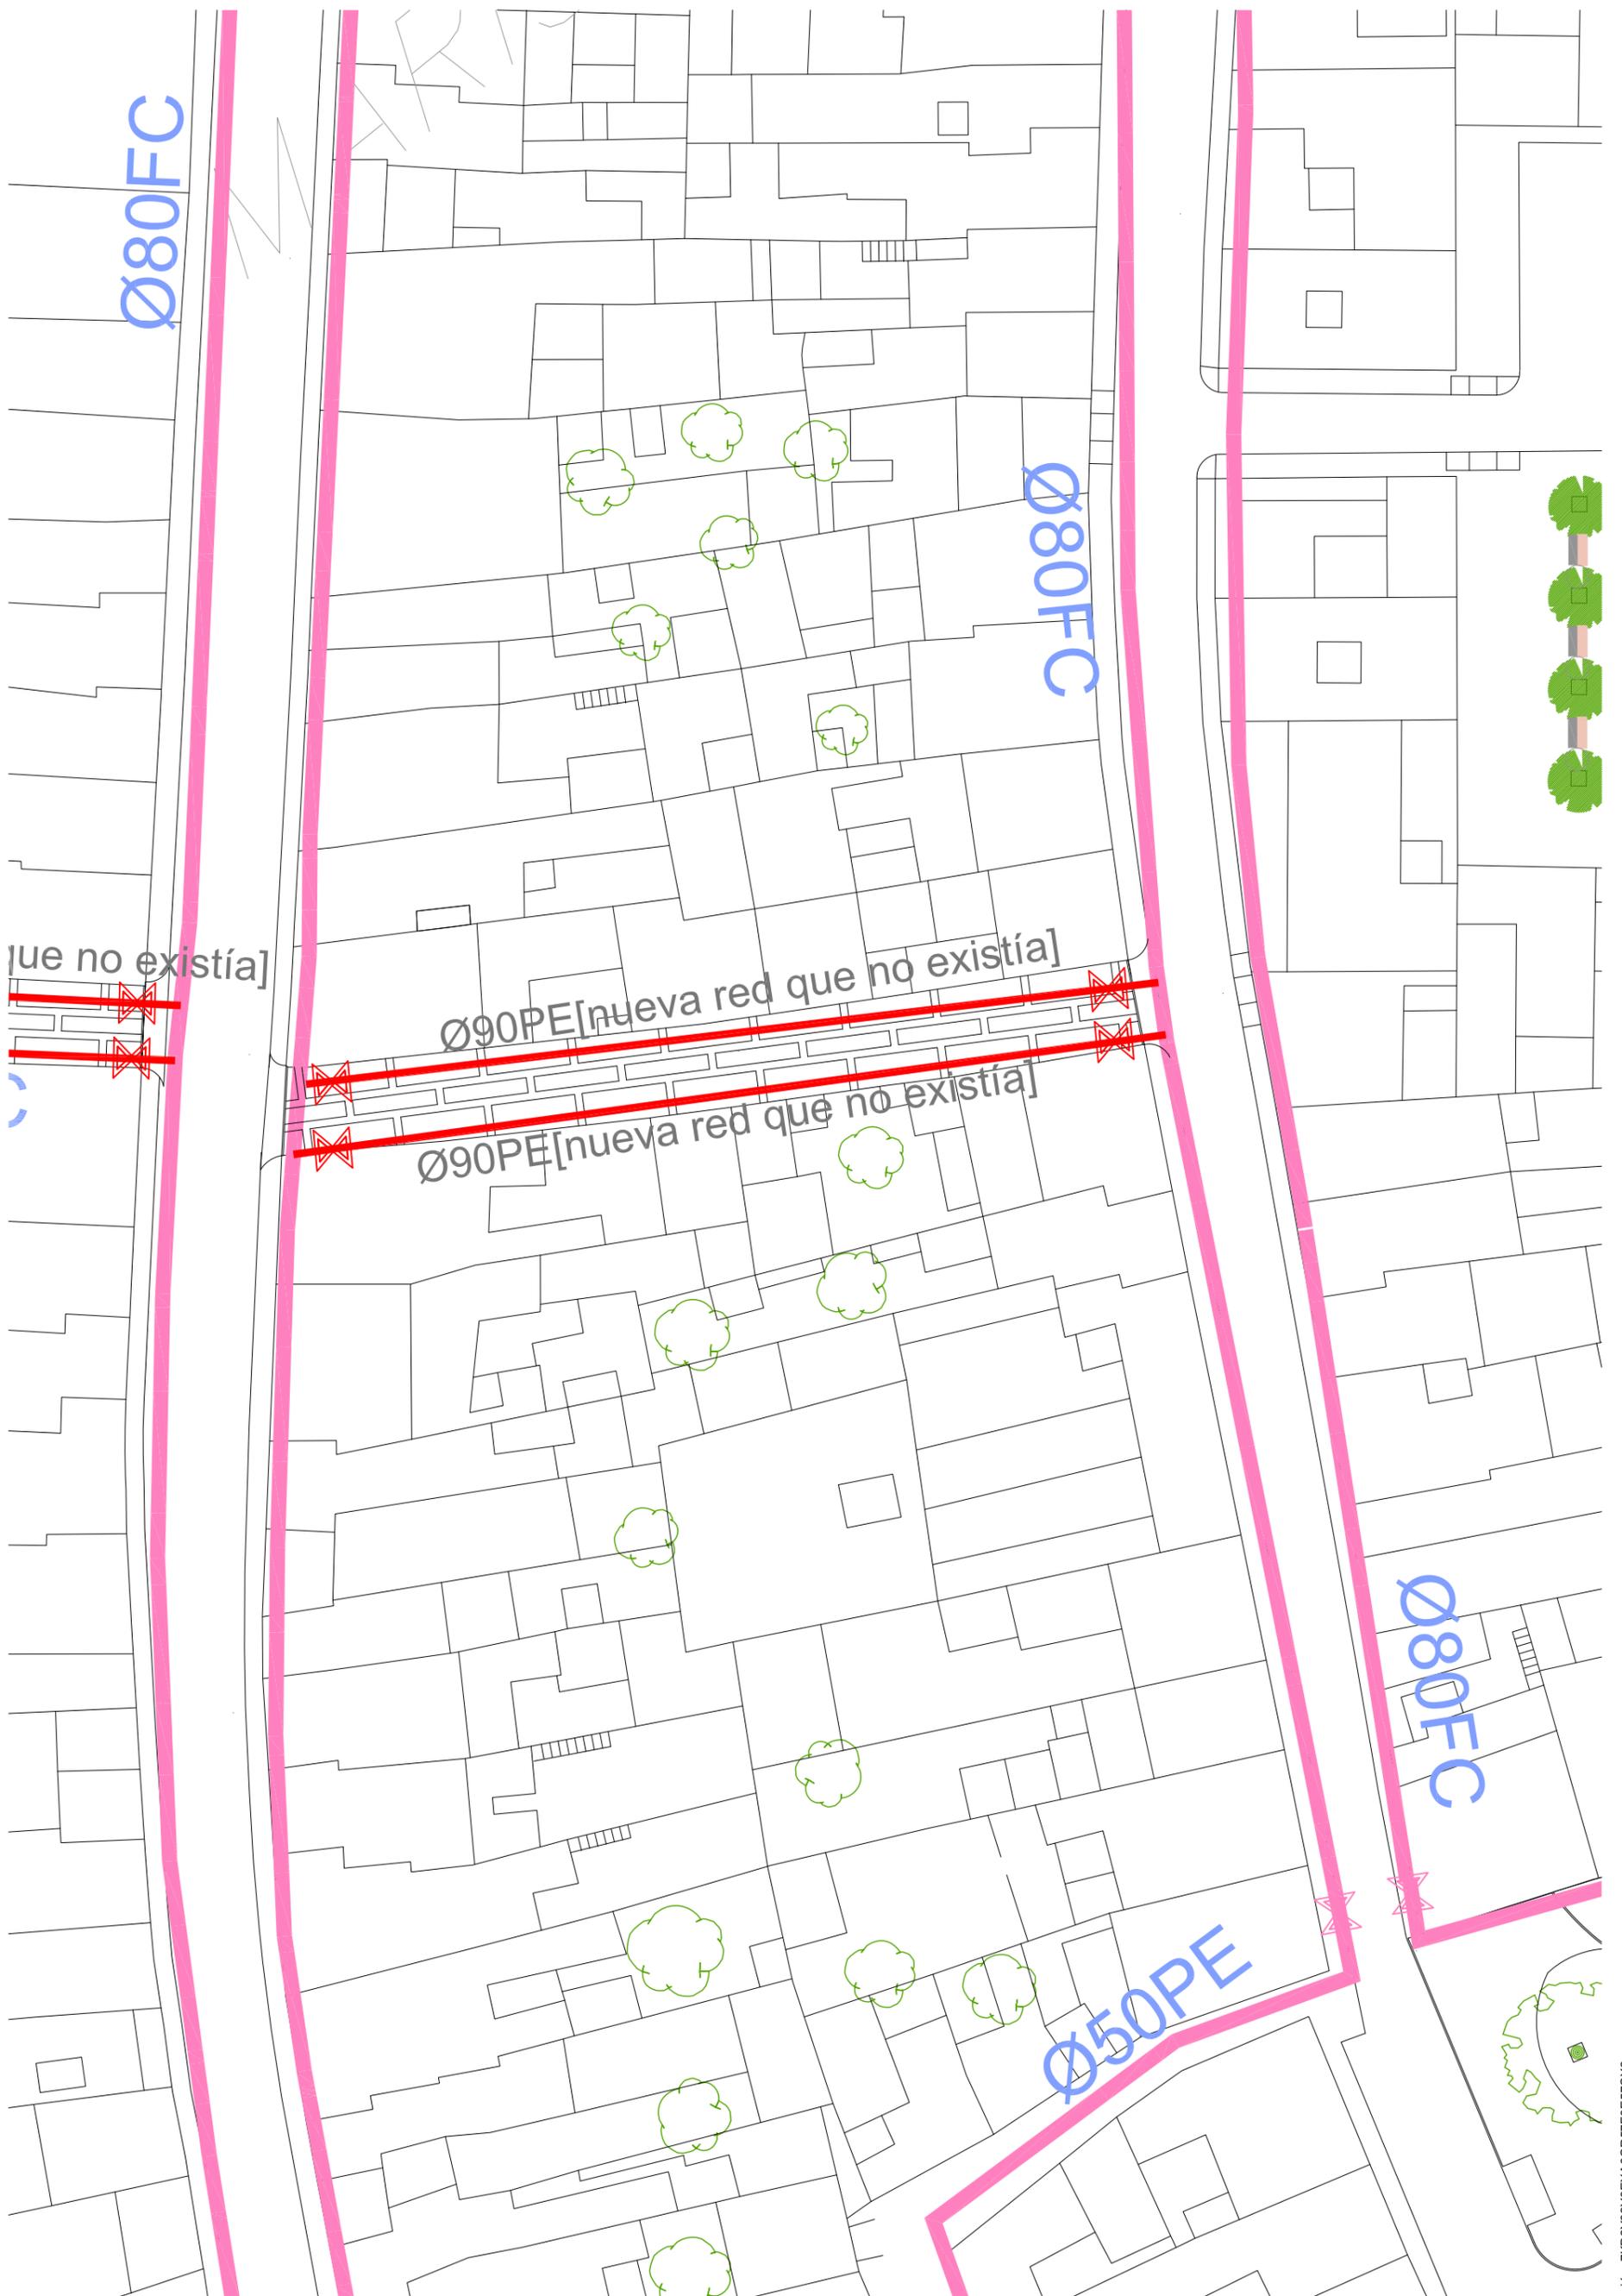

# 6 Abastecimiento modificada Calle Guadiana

PROYECTO DE REMODELACIÓN DE ESPACIOS PÚBLICOS MUNICIPALES EN SAN JUAN DEL PUERTO (HUELVA).

Promotor: Ayuntamiento de San Juan del Puerto

Arquitecto municipal: María José Jiménez Guijarro

escala 1:400





## 7 Saneamiento existente Calle Guadiana

PROYECTO DE REMODELACIÓN DE ESPACIOS PÚBLICOS MUNICIPALES EN SAN JUAN DEL PUERTO (HUELVA).

Promotor: Ayuntamiento de San Juan del Puerto

Arquitecto municipal: María José Jiménez Guijarro

escala 1:400





# 8 Saneamiento modificado Calle Guadiana


PROYECTO DE REMODELACIÓN DE ESPACIOS PÚBLICOS MUNICIPALES EN SAN JUAN DEL PUERTO (HUELVA).

Promotor: Ayuntamiento de San Juan del Puerto

Arquitecto municipal: María José Jiménez Guijarro

escala 1:400



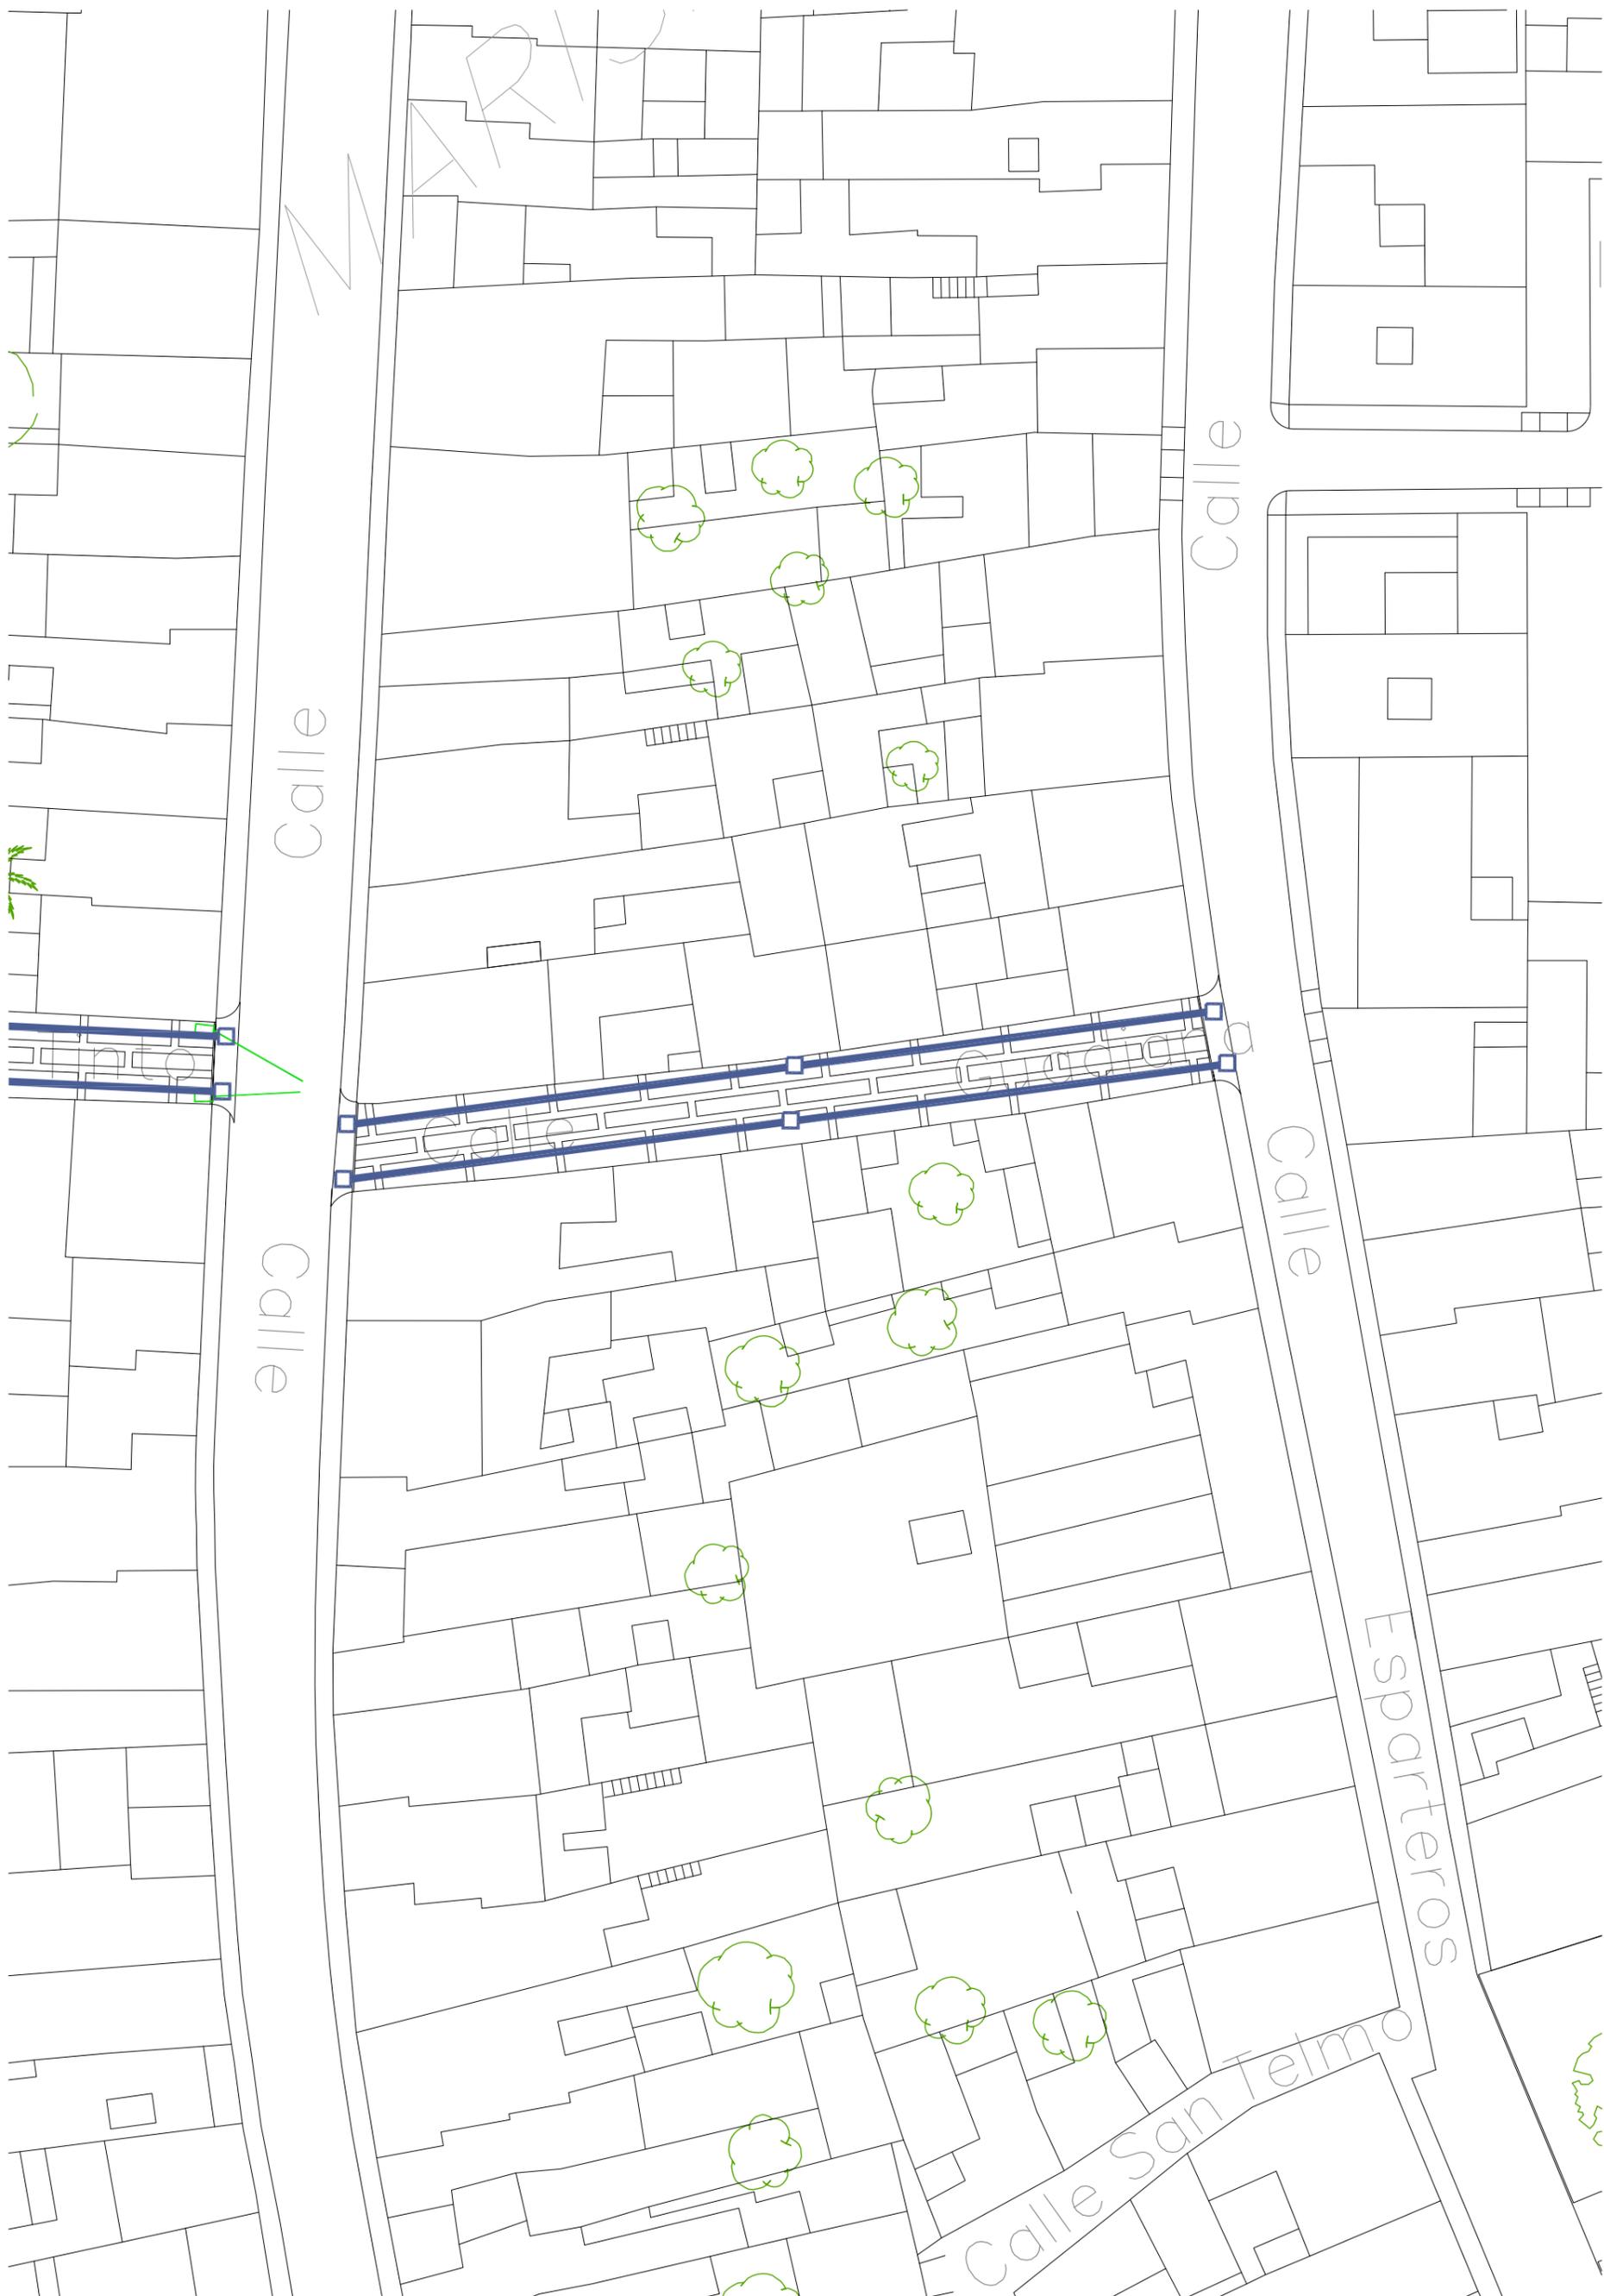

# 9 Electricidad modificado Calle Guadiana


PROYECTO DE REMODELACIÓN DE ESPACIOS PÚBLICOS MUNICIPALES EN SAN JUAN DEL PUERTO (HUELVA).

Promotor: Ayuntamiento de San Juan del Puerto

Arquitecto municipal: María José Jiménez Guijarro

escala 1:400



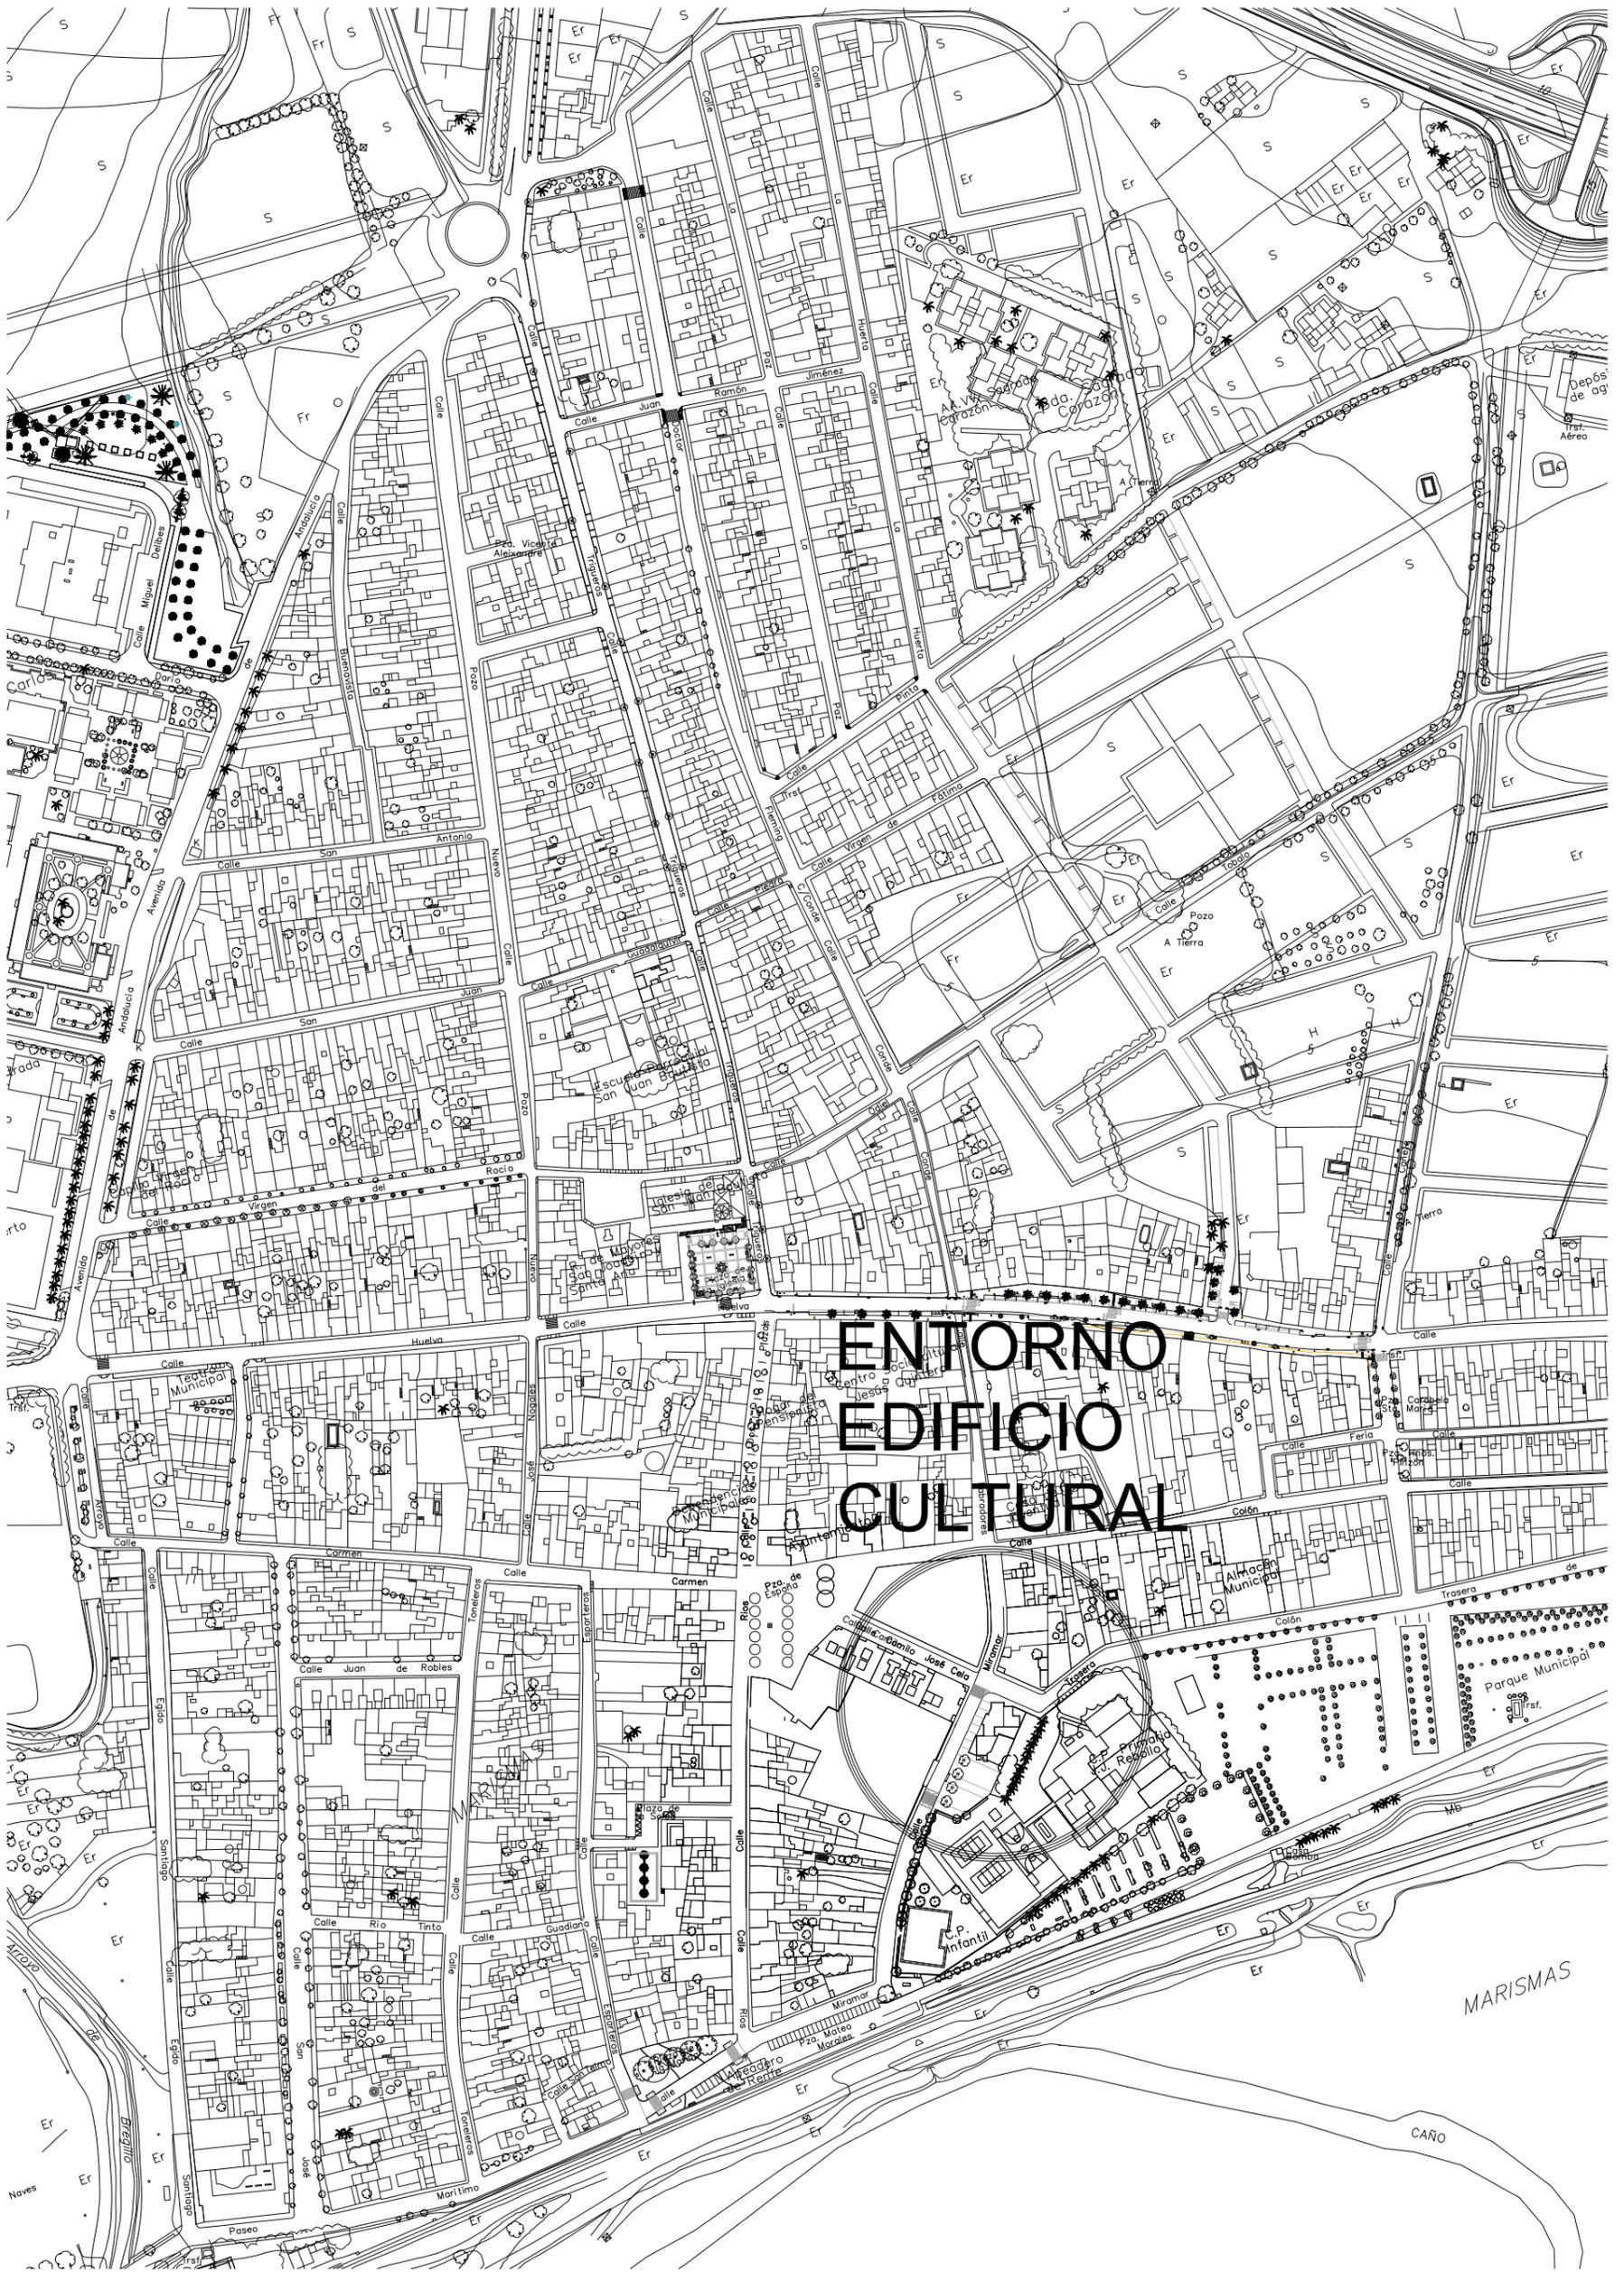

# 10 Situación Entorno Edificio Cultural

## PROYECTO DE REMODELACIÓN DE ESPACIOS PÚBLICOS MUNICIPALES EN SAN JUAN DEL PUERTO (HUELVA).

Promotor: Ayuntamiento de San Juan del Puerto

Arquitecto municipal: María José Jiménez Guijarro

escala 1:3000





# 1 Estado actual Entorno Edificio Cultural

PROYECTO DE REMODELACIÓN DE ESPACIOS PÚBLICOS MUNICIPALES EN SAN JUAN DEL PUERTO (HUELVA).


Promotor: Ayuntamiento de San Juan del Puerto

Arquitecto municipal: María José Jiménez Guijarro

escala 1:40

Cód. Validación: 7KD2Y92Y9EXAGOR57F9E57CX2  
Verificación: <https://sanjuandelpuerto.sedelectronica.es/>  
Documento firmado electrónicamente desde la plataforma esPublico Gestiona | Página 11 de 21



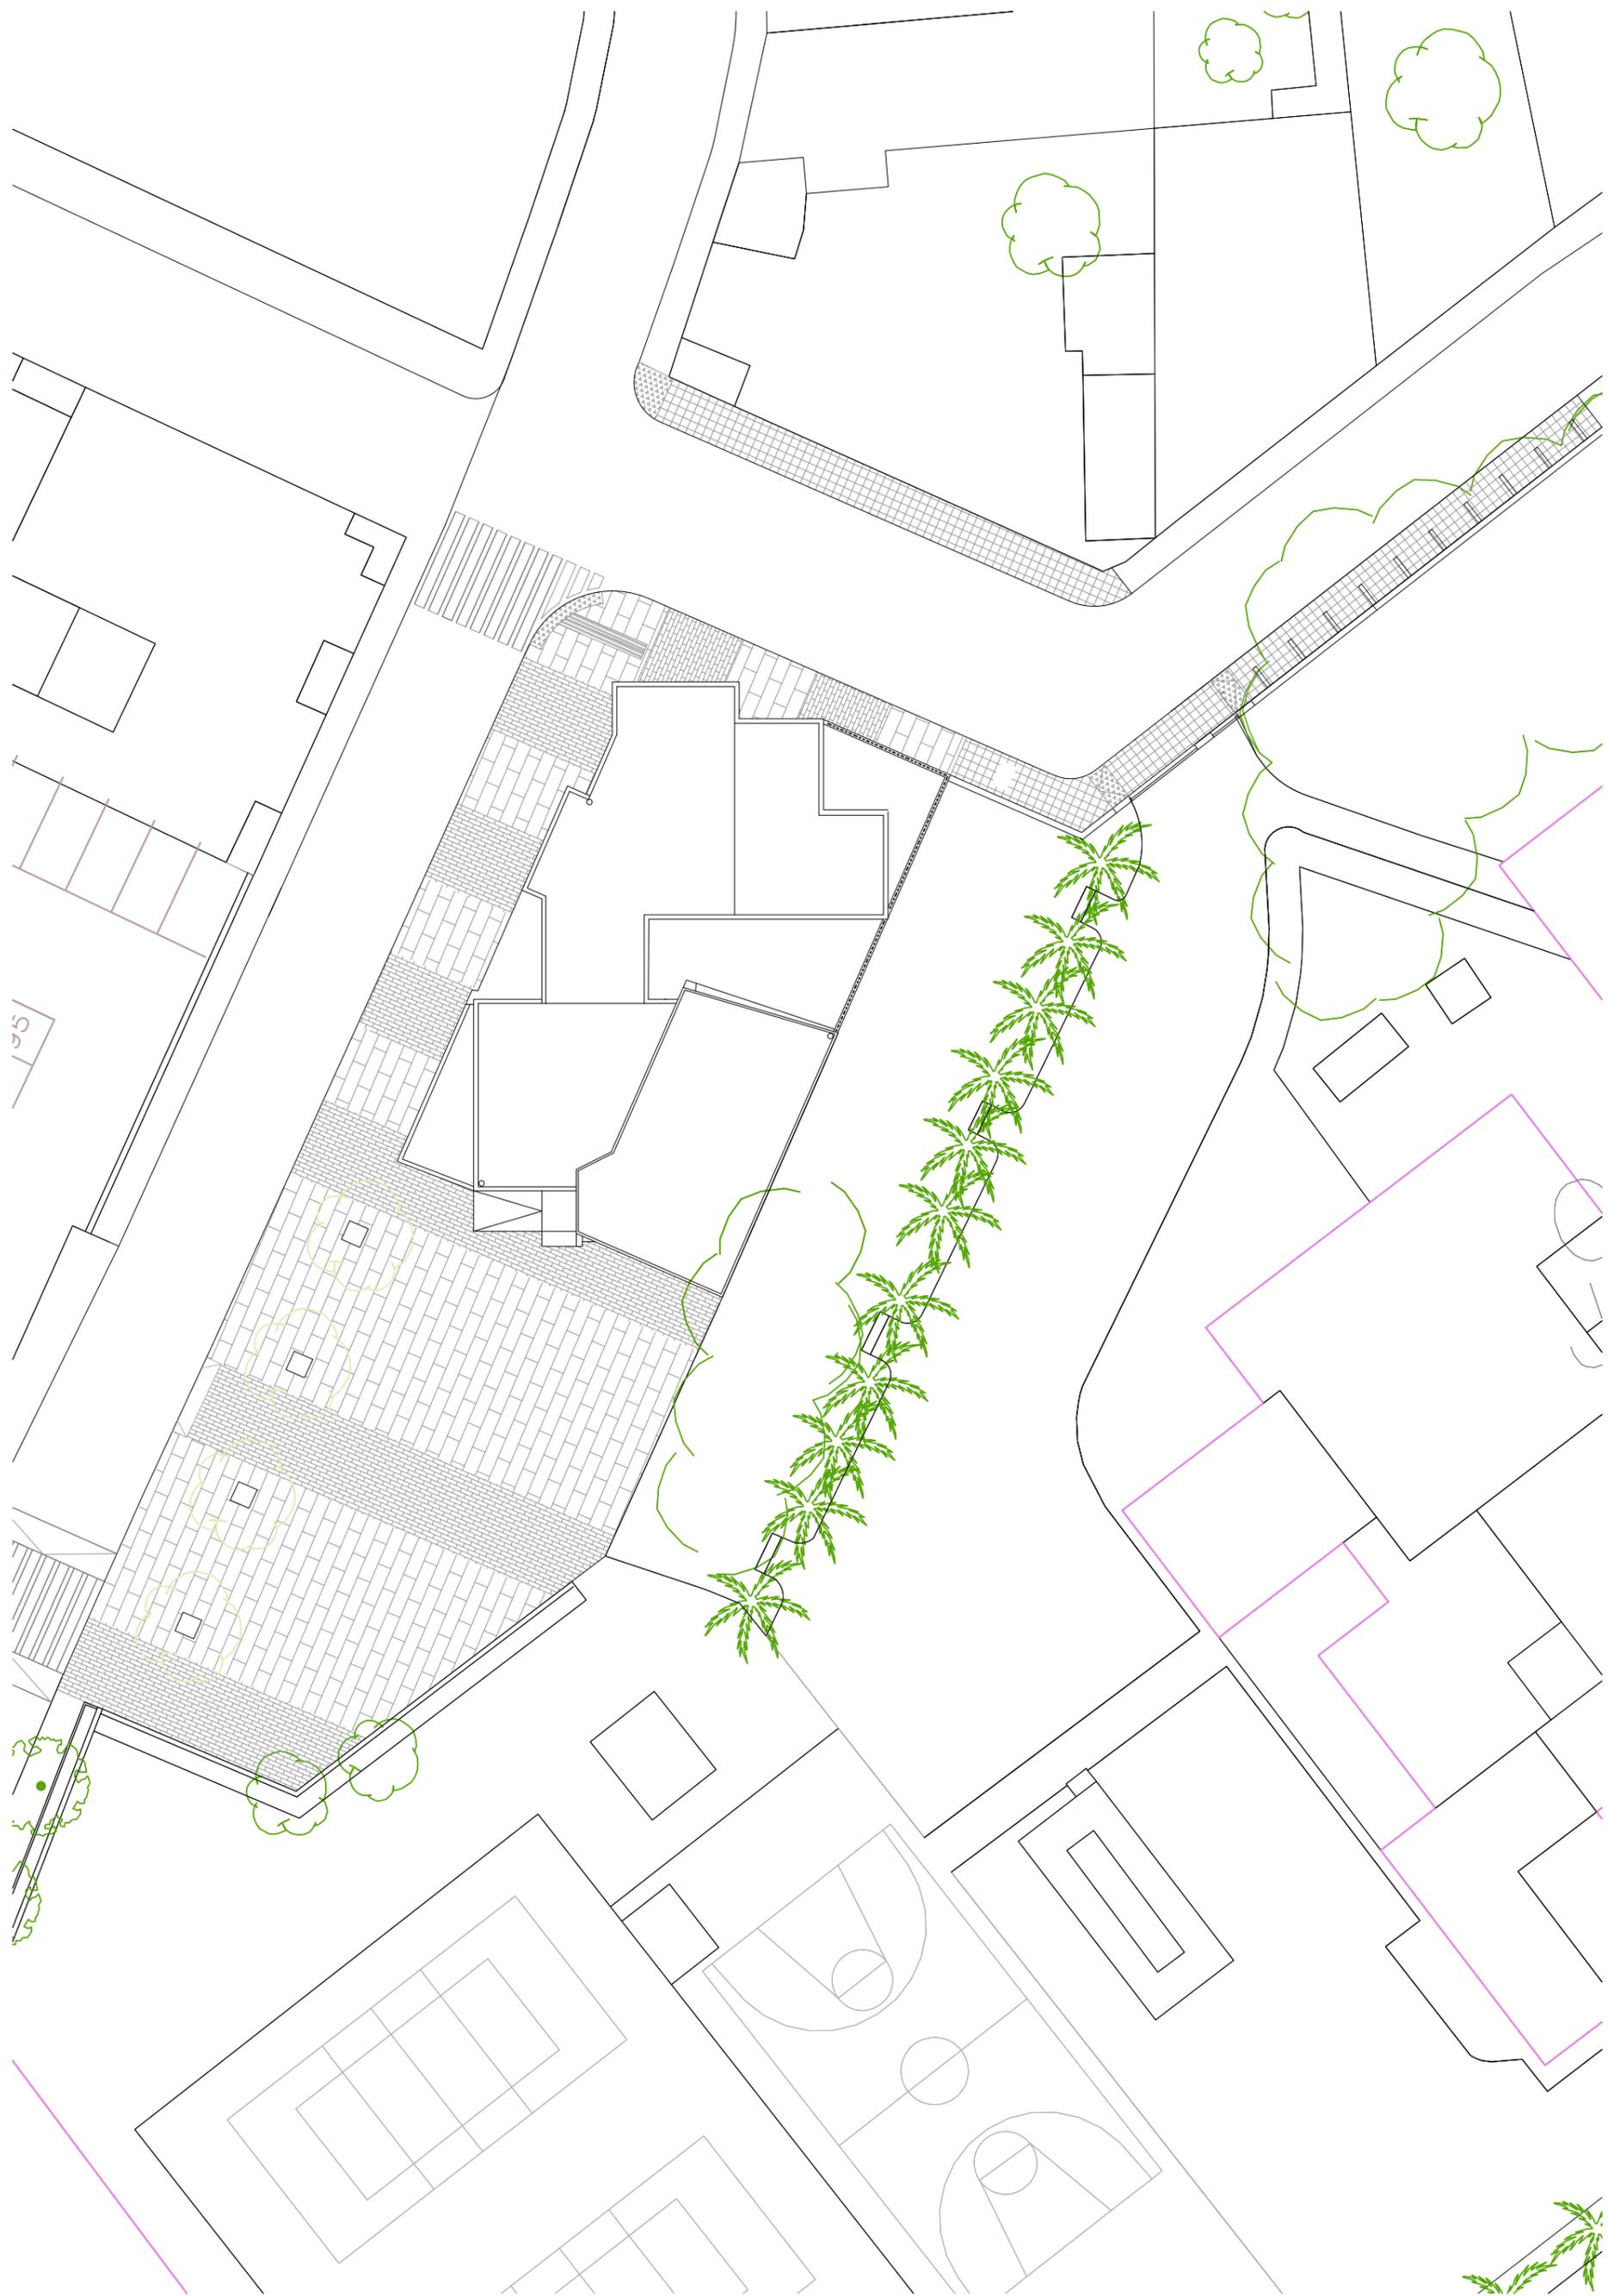

# 12 Estado modificado Entorno Edificio Cultural

PROYECTO DE REMODELACIÓN DE ESPACIOS PÚBLICOS MUNICIPALES EN SAN JUAN DEL PUERTO (HUELVA).


Promotor: Ayuntamiento de San Juan del Puerto

Arquitecto municipal: María José Jiménez Guijarro

escala 1:30





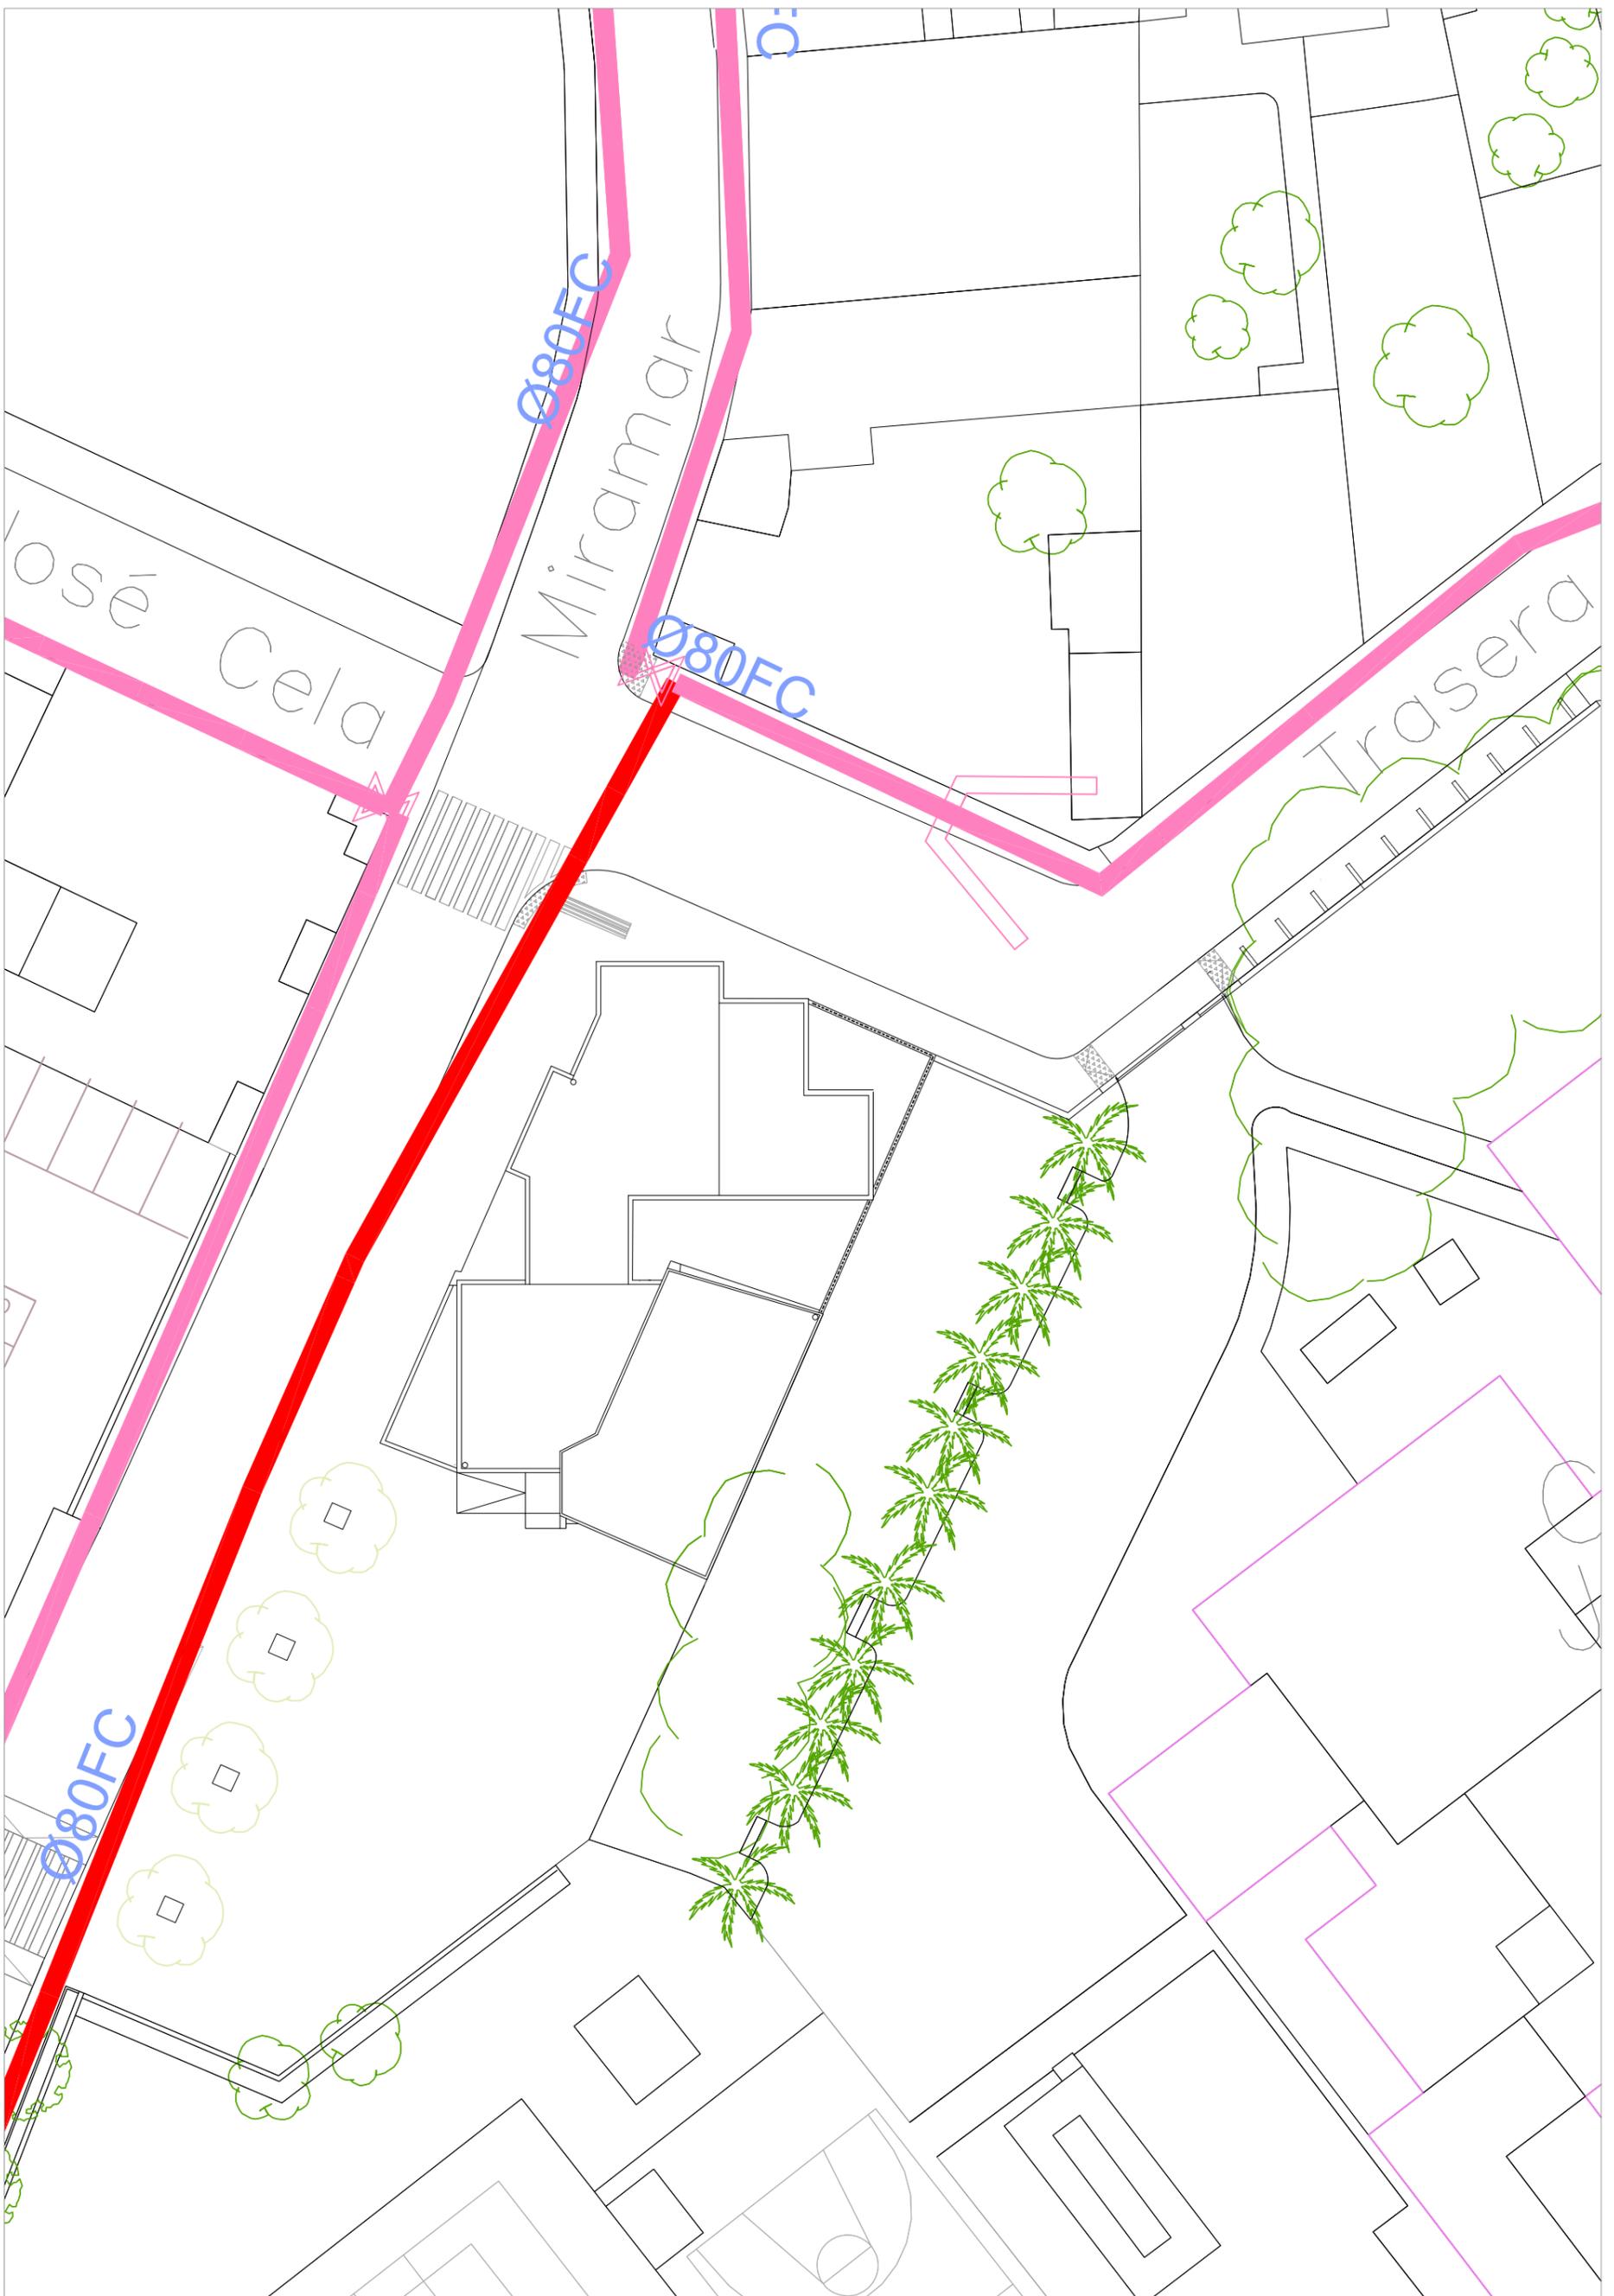

# 14 Abastecimiento existente Entorno Edificio Cultural

PROYECTO DE REMODELACIÓN DE ESPACIOS PÚBLICOS MUNICIPALES EN SAN JUAN DEL PUERTO (HUELVA)..

Promotor: Ayuntamiento de San Juan del Puerto

Arquitecto municipal: María José Jiménez Guijarro

escala 1:300





# 15 Abastecimiento modificada Entorno Edifici Cultural

PROYECTO DE REMODELACIÓN DE ESPACIOS PÚBLICOS MUNICIPALES EN SAN JUAN DEL PUERTO (HUELVA).


Promotor: Ayuntamiento de San Juan del Puerto

Arquitecto municipal: María José Jiménez Guijarro

escala 1:30

Cód. Validación: 7KD2Y92Y9EXAGOR57F9E57CX2  
 Verificación: <https://sanjuandelpuerto.sedelectronica.es/>  
 Documento firmado electrónicamente desde la plataforma esPublico Gestiona | Página 15 de 21



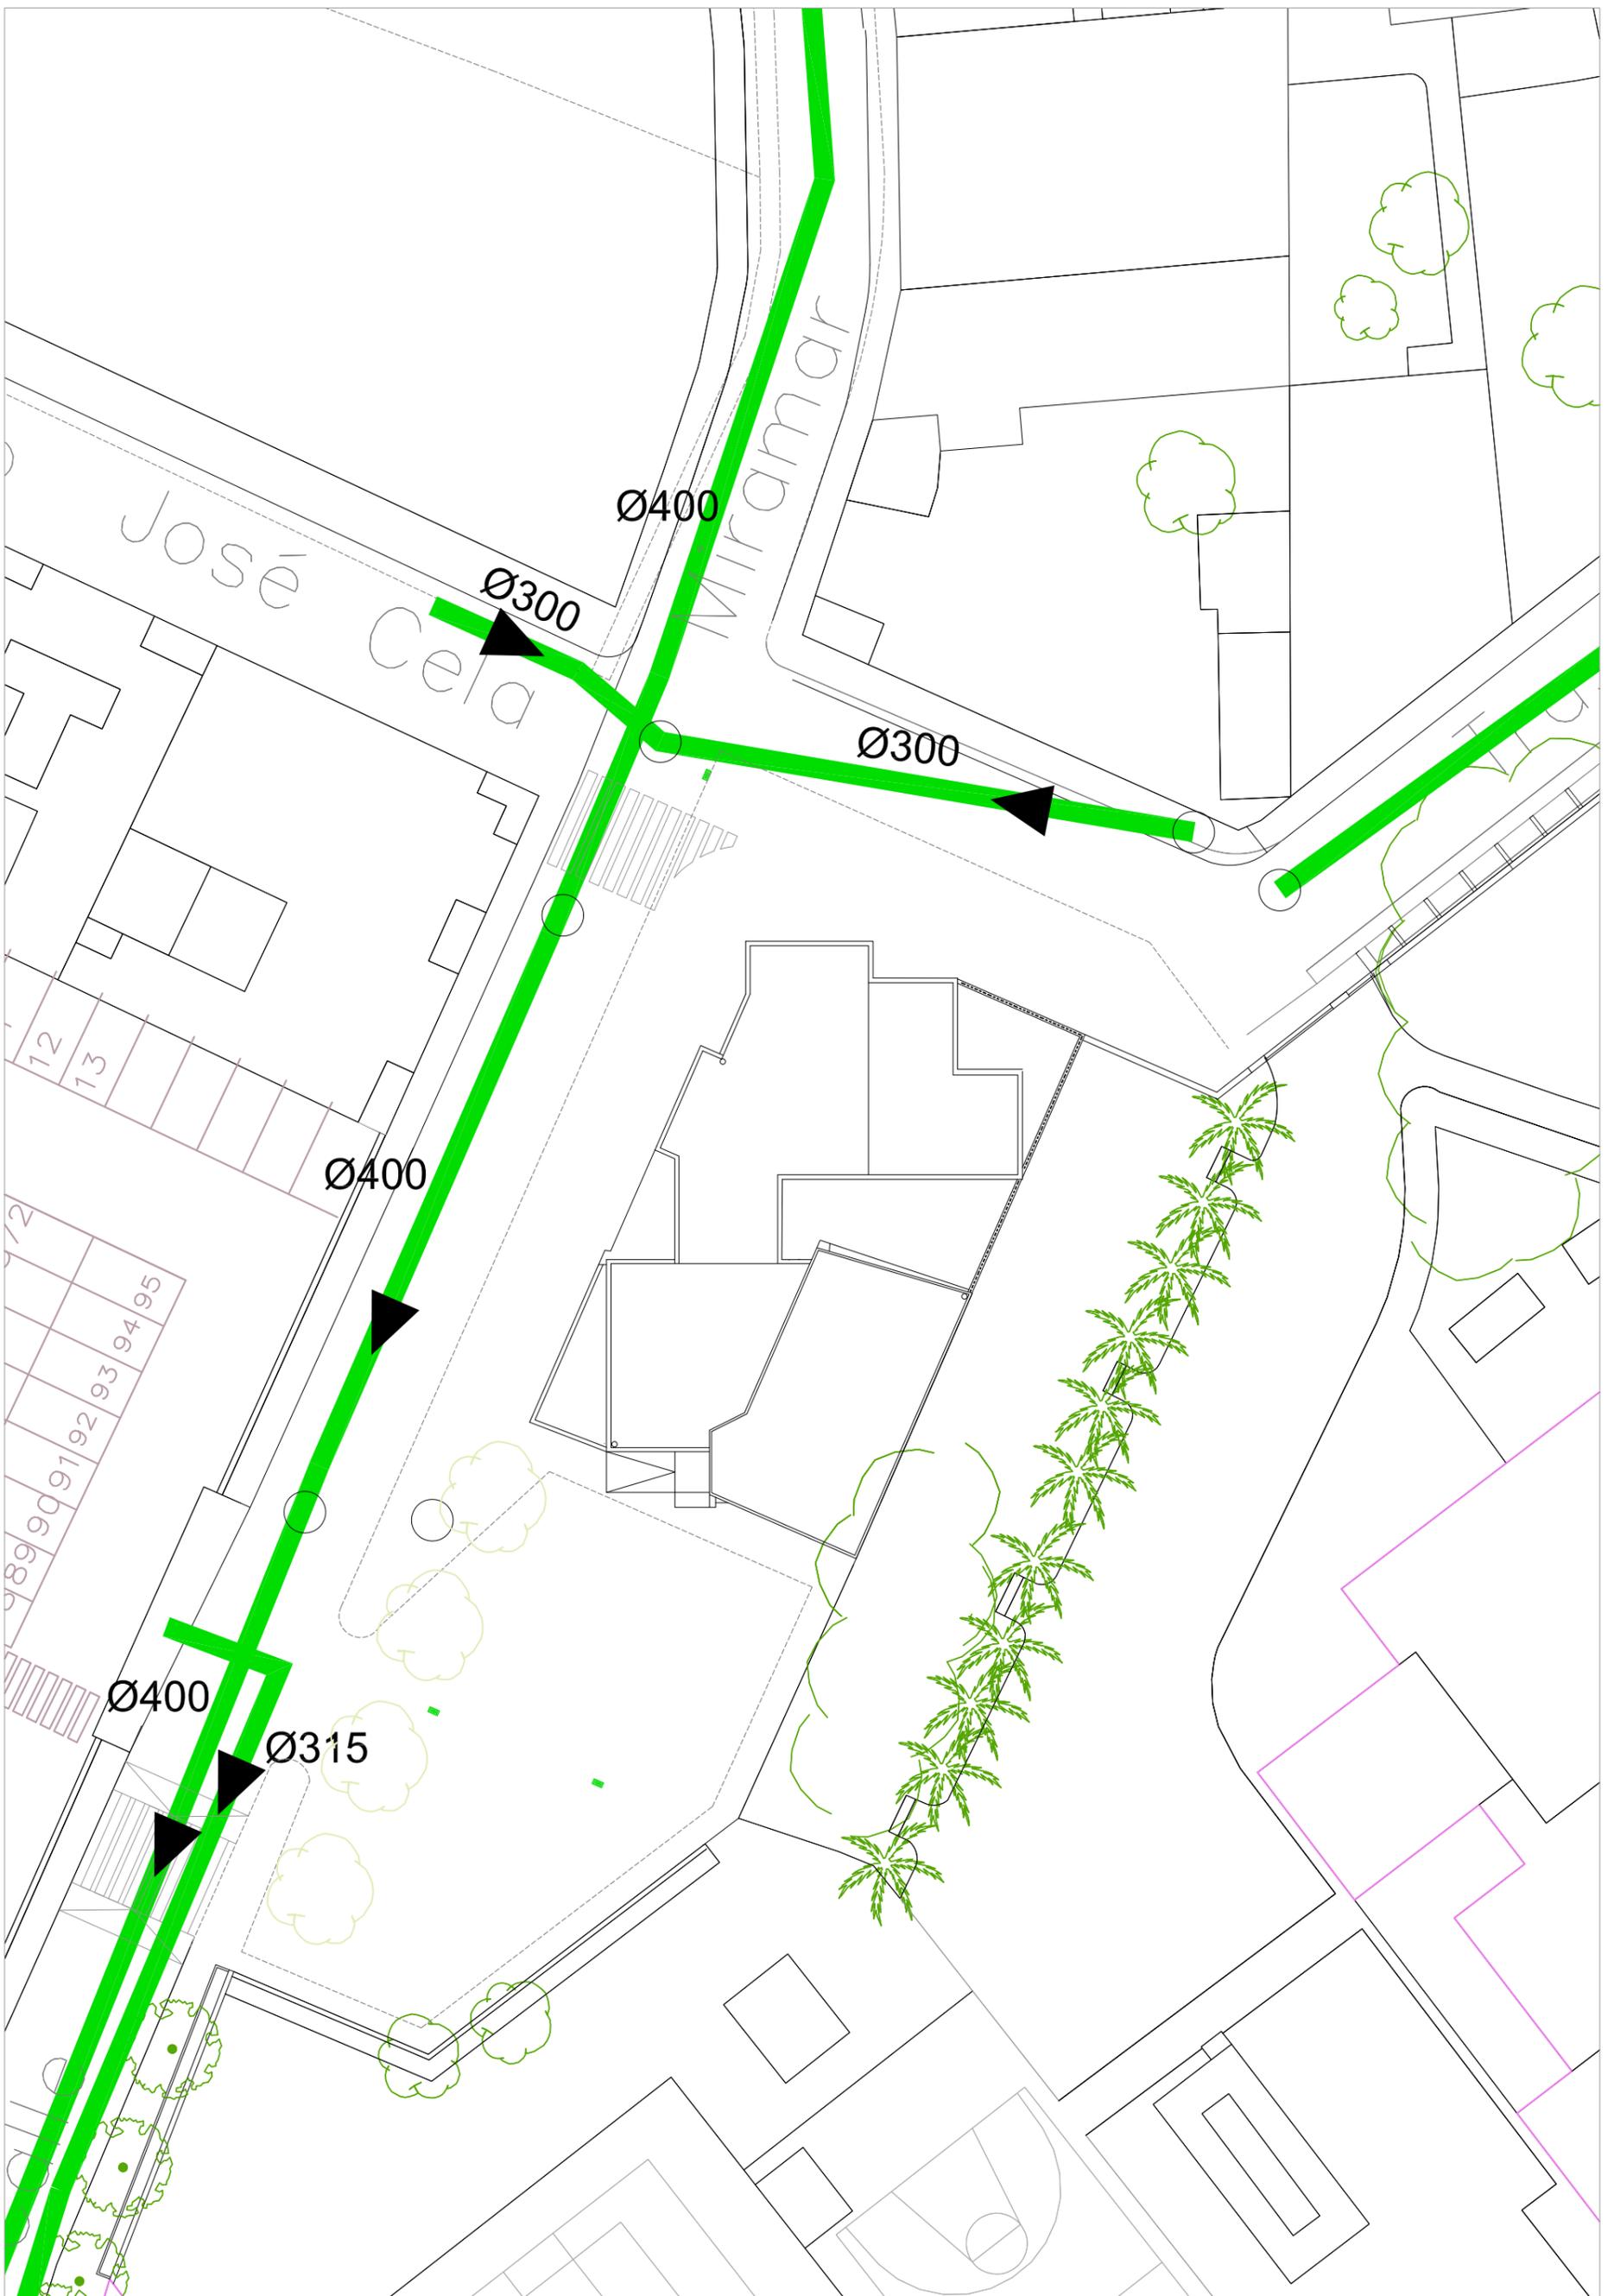

# 16 Saneamiento existente Entorno Edificio Cultural


PROYECTO DE REMODELACIÓN DE ESPACIOS PÚBLICOS MUNICIPALES EN SAN JUAN DEL PUERTO (HUELVA).

Promotor: Ayuntamiento de San Juan del Puerto

Arquitecto municipal: María José Jiménez Guijarro

escala 1:300



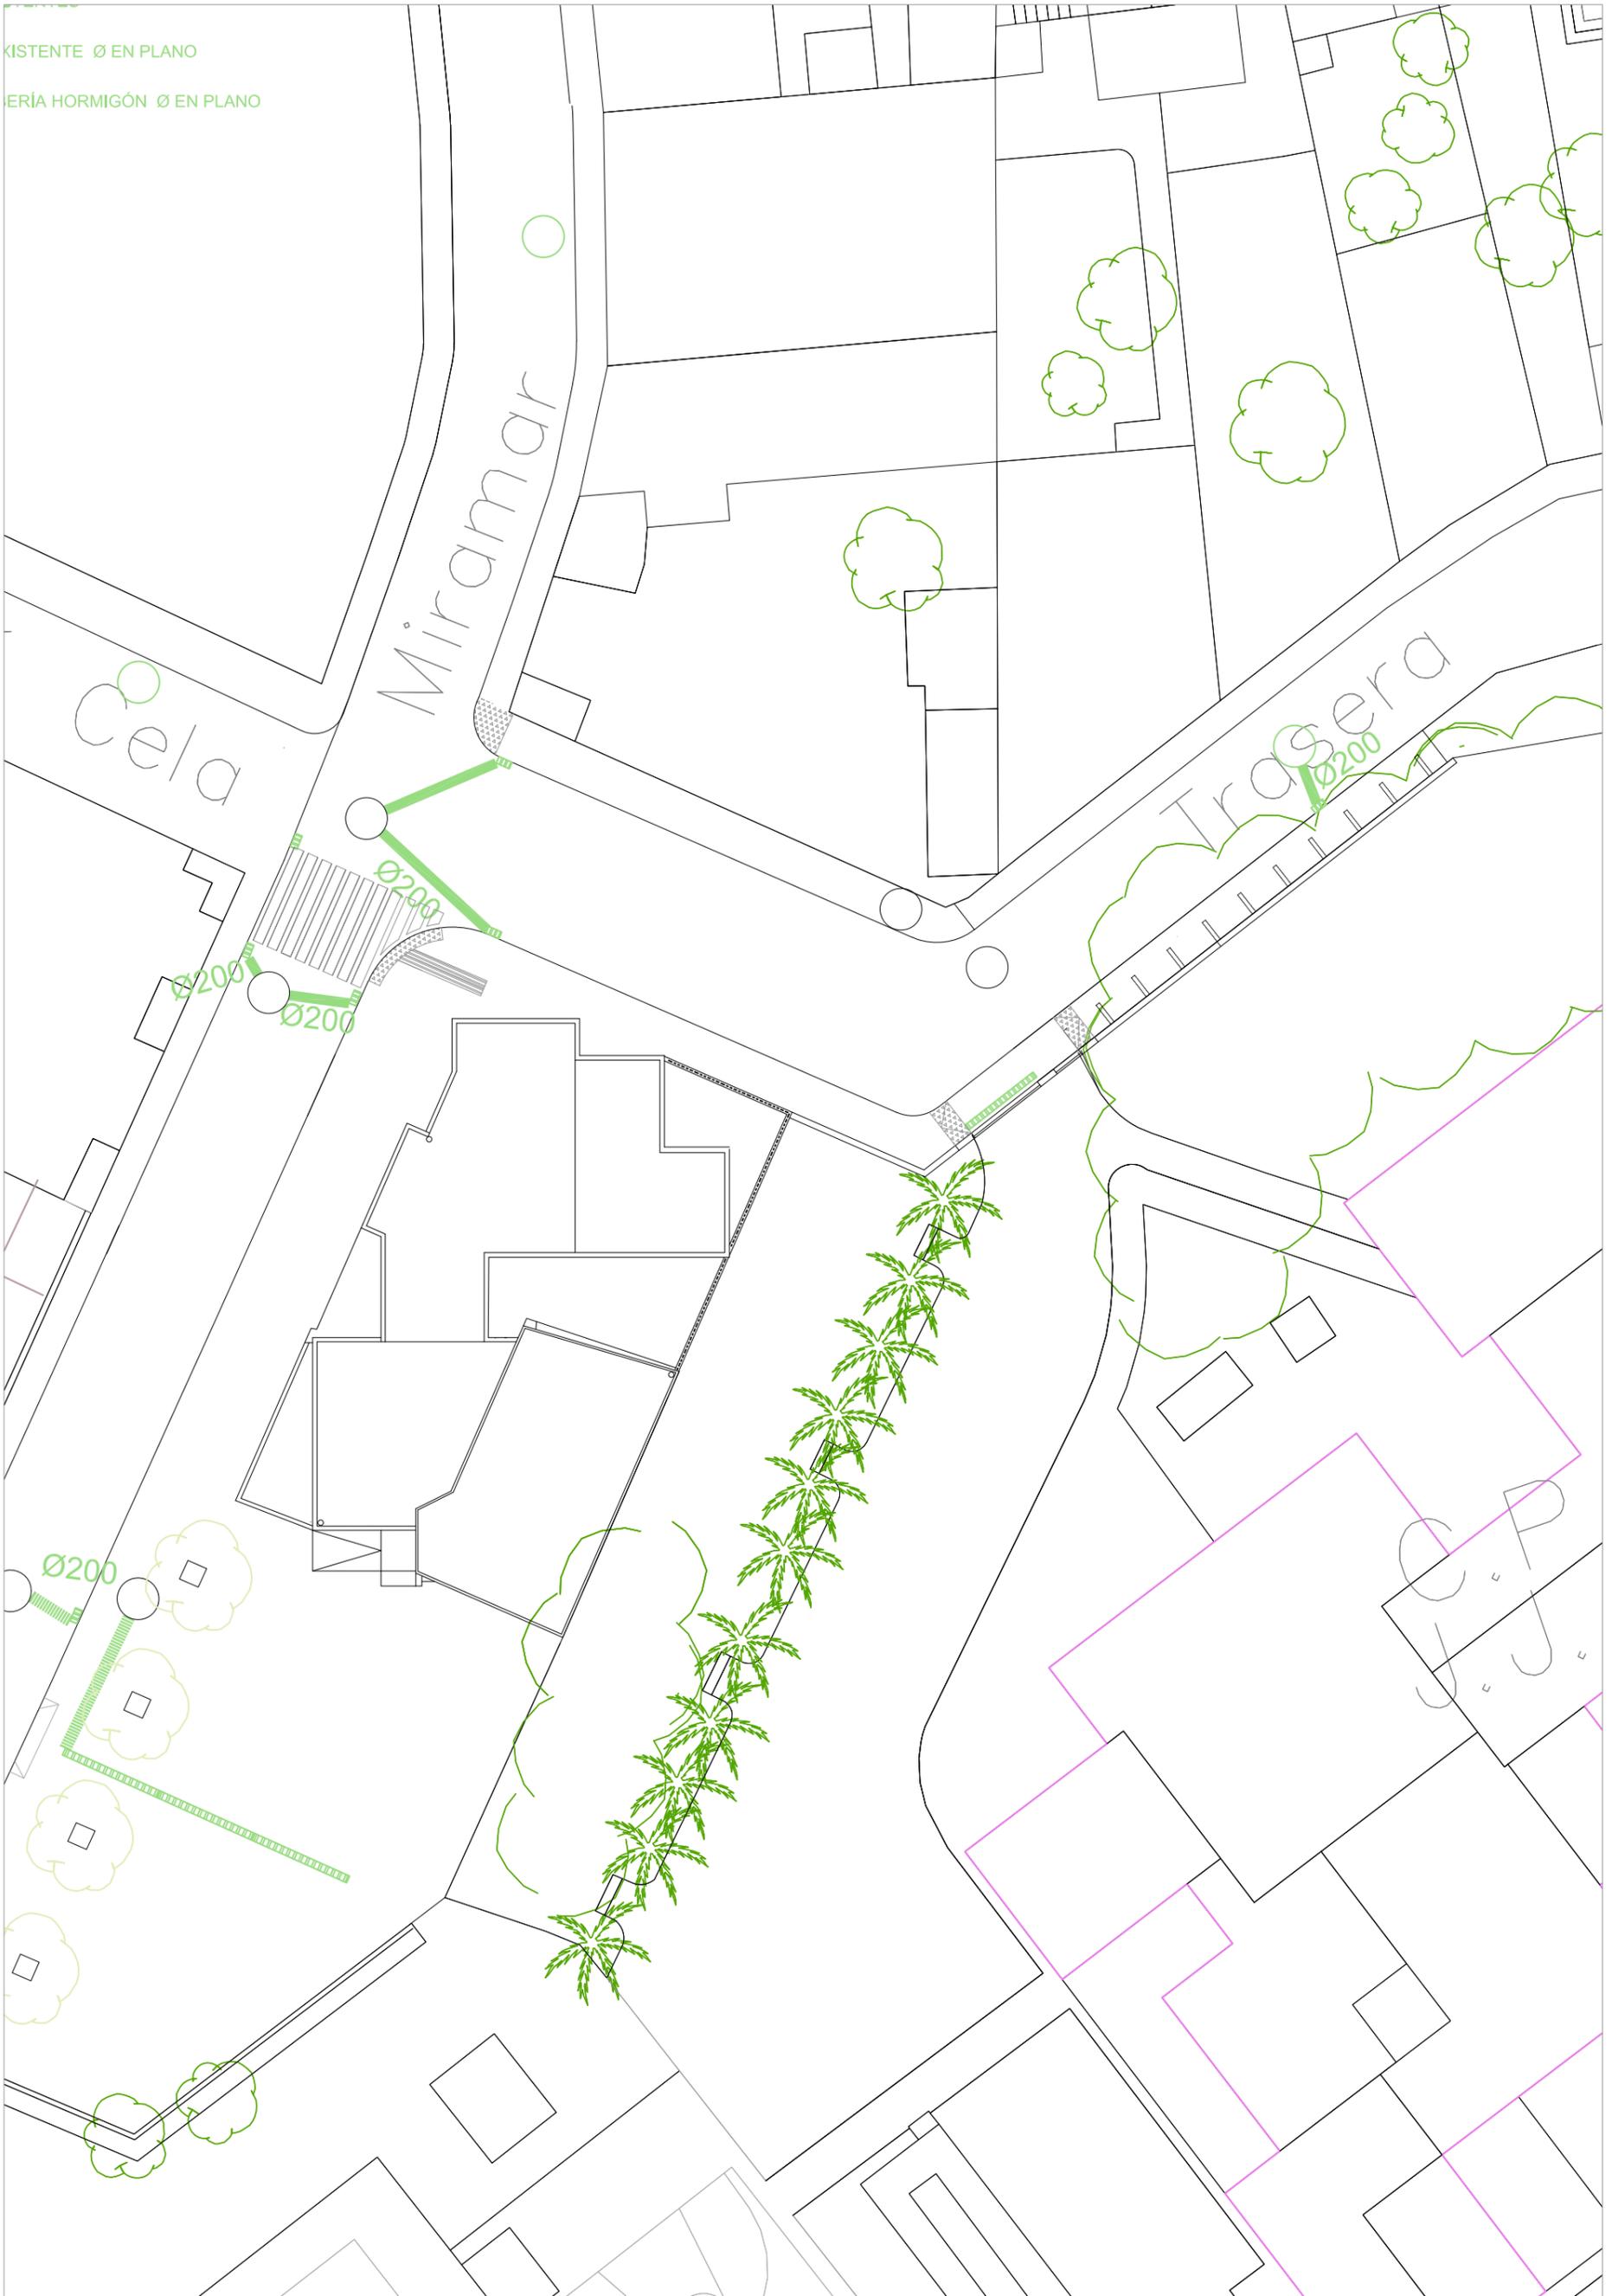

# 17 Saneamiento modificado Entorno Edificio Cultural


PROYECTO DE REMODELACIÓN DE ESPACIOS PÚBLICOS MUNICIPALES EN SAN JUAN DEL PUERTO (HUELVA).

Promotor: Ayuntamiento de San Juan del Puerto

Arquitecto municipal: María José Jiménez Guijarro

escala 1:300



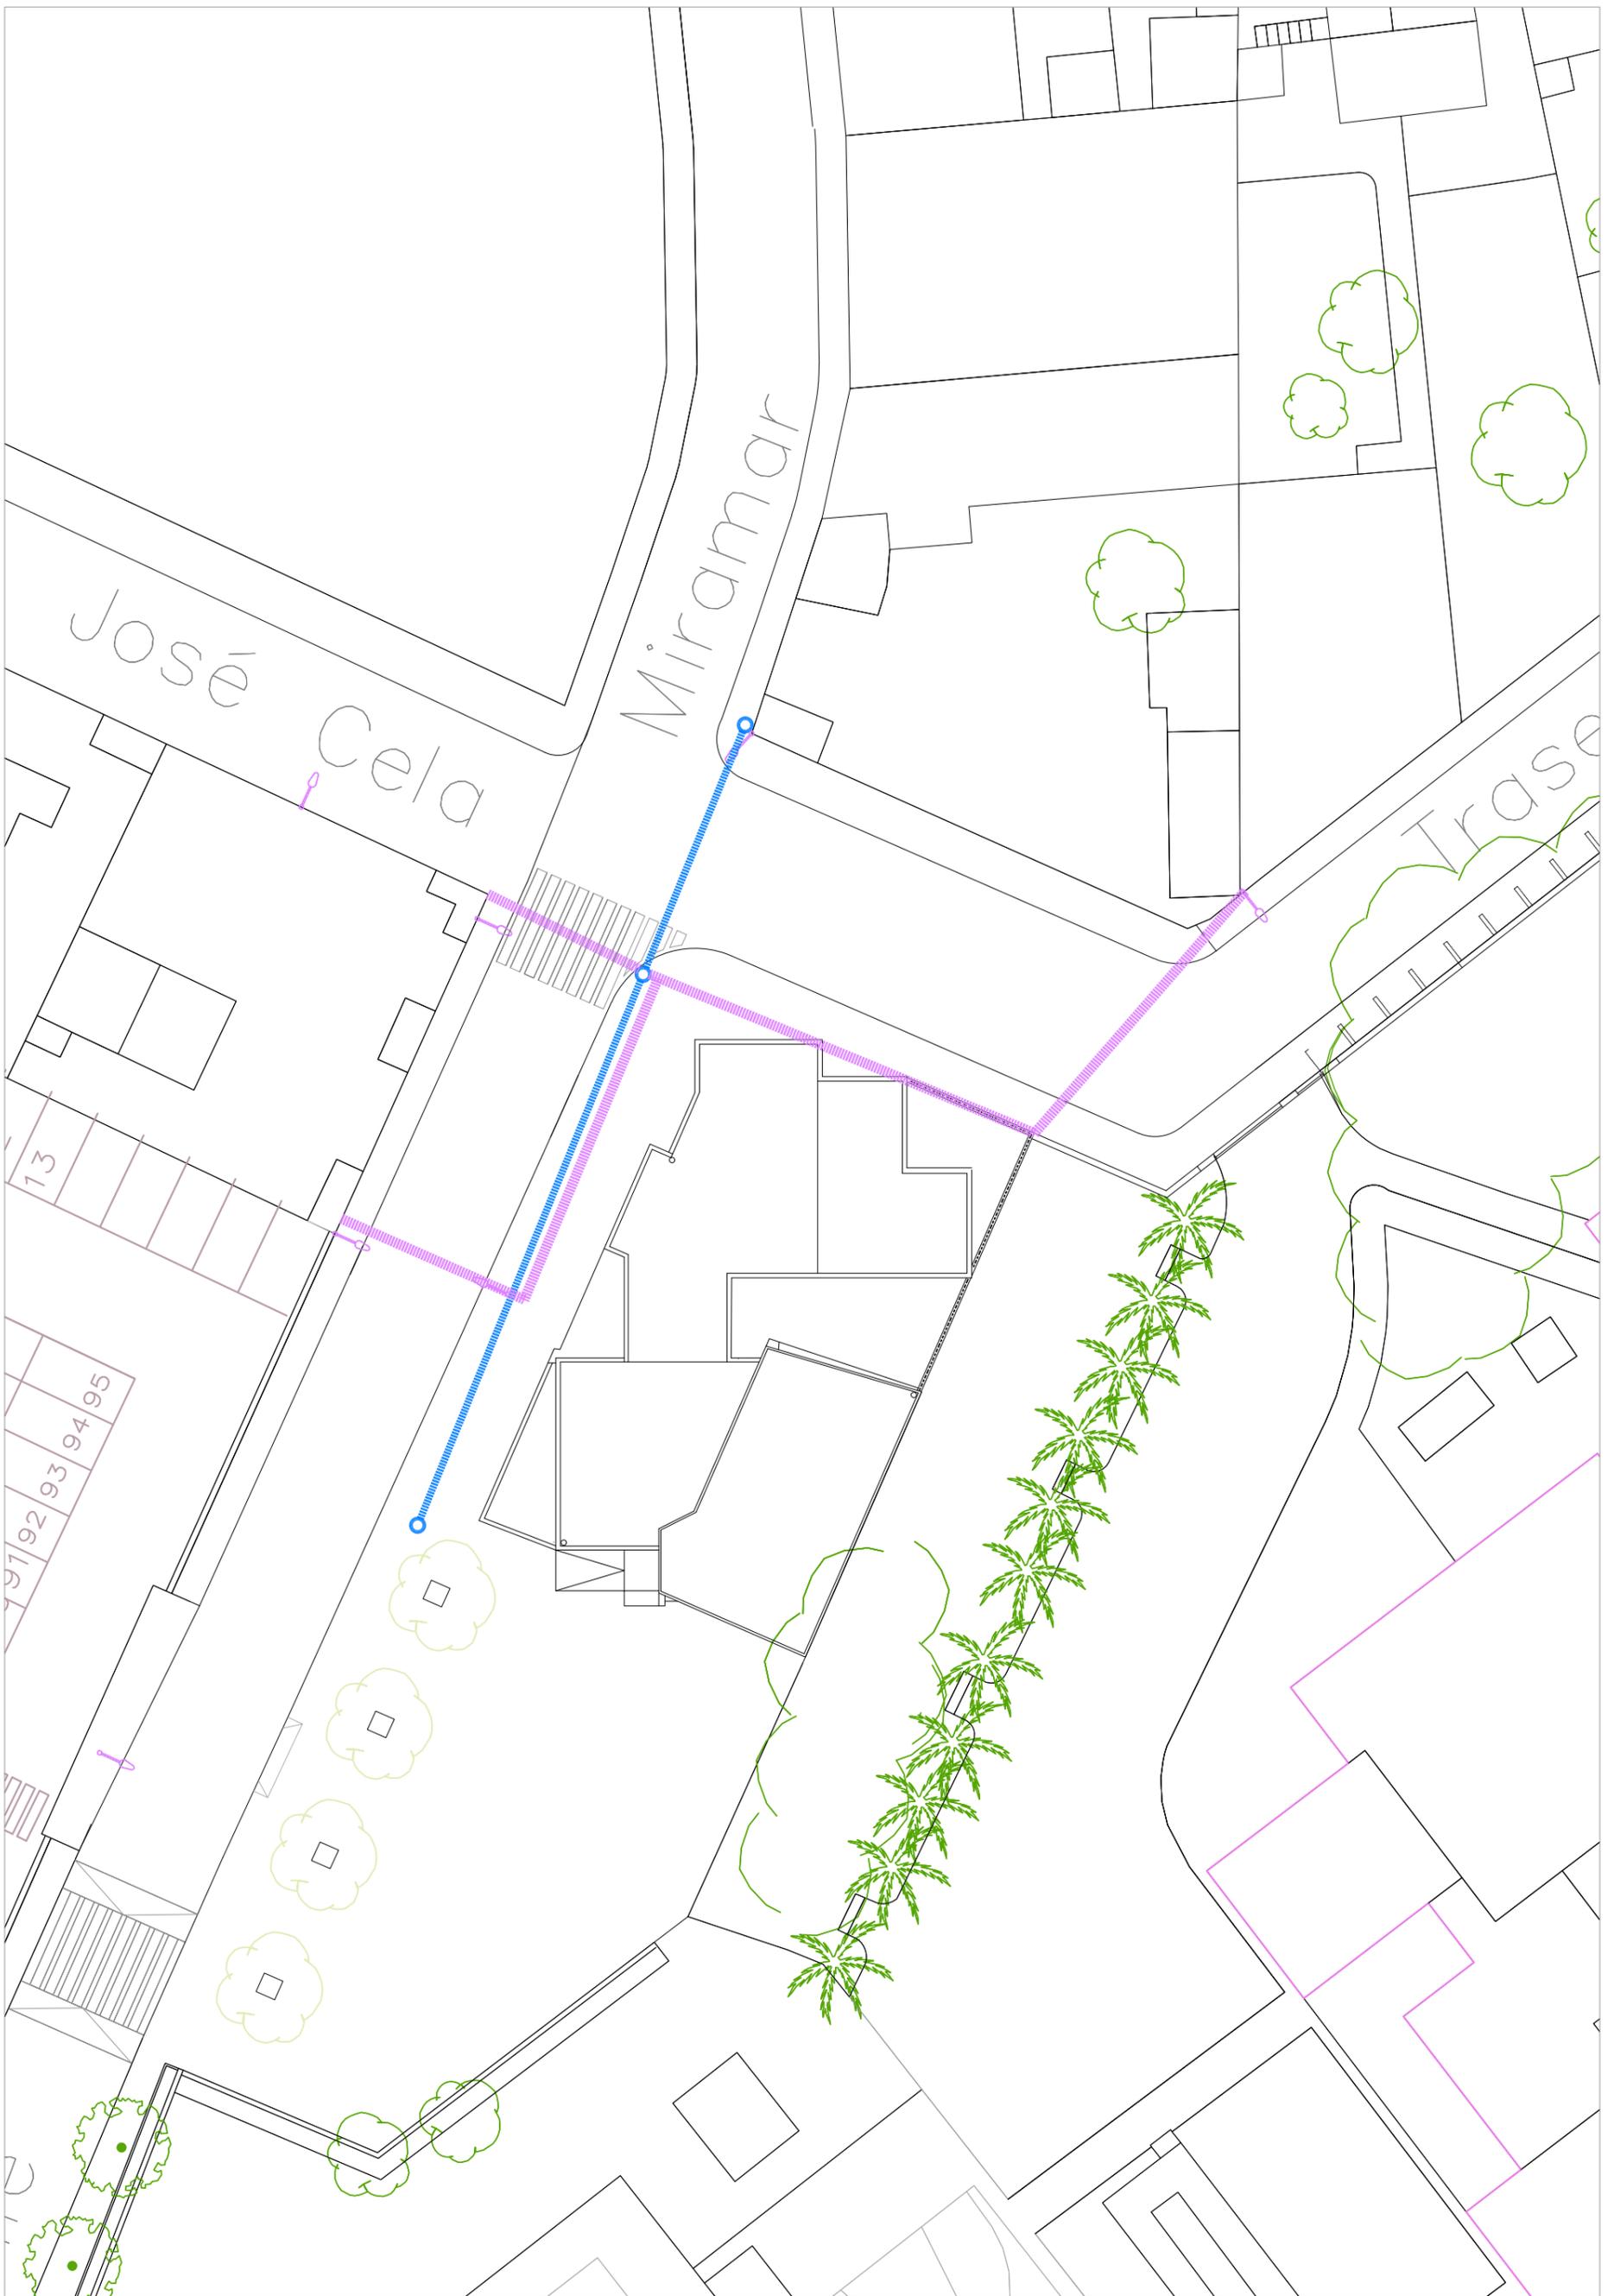

# 18 Electricidad e iluminación existente Entorno Edificio Cultural

PROYECTO DE REMODELACIÓN DE ESPACIOS PÚBLICOS MUNICIPALES EN SAN JUAN DEL PUERTO (HUELVA).

Promotor: Ayuntamiento de San Juan del Puerto

Arquitecto municipal: María José Jiménez Guijarro

escala 1:3





# 19 Electricidad y alumbrado modificada Entorno Edificio Cultural

PROYECTO DE REMODELACIÓN DE ESPACIOS PÚBLICOS MUNICIPALES EN SAN JUAN DEL PUERTO (HUELVA).


Promotor: Ayuntamiento de San Juan del Puerto

Arquitecto municipal: María José Jiménez Guijarro

escala 1:30

Cód. Validación: 7KD2Y92Y9EXAGOR57F9E57CX2  
 Verificación: <https://sanjuandelpuerto.sedelectronica.es/>  
 Documento firmado electrónicamente desde la plataforma esPublico Gestiona | Página 19 de 21



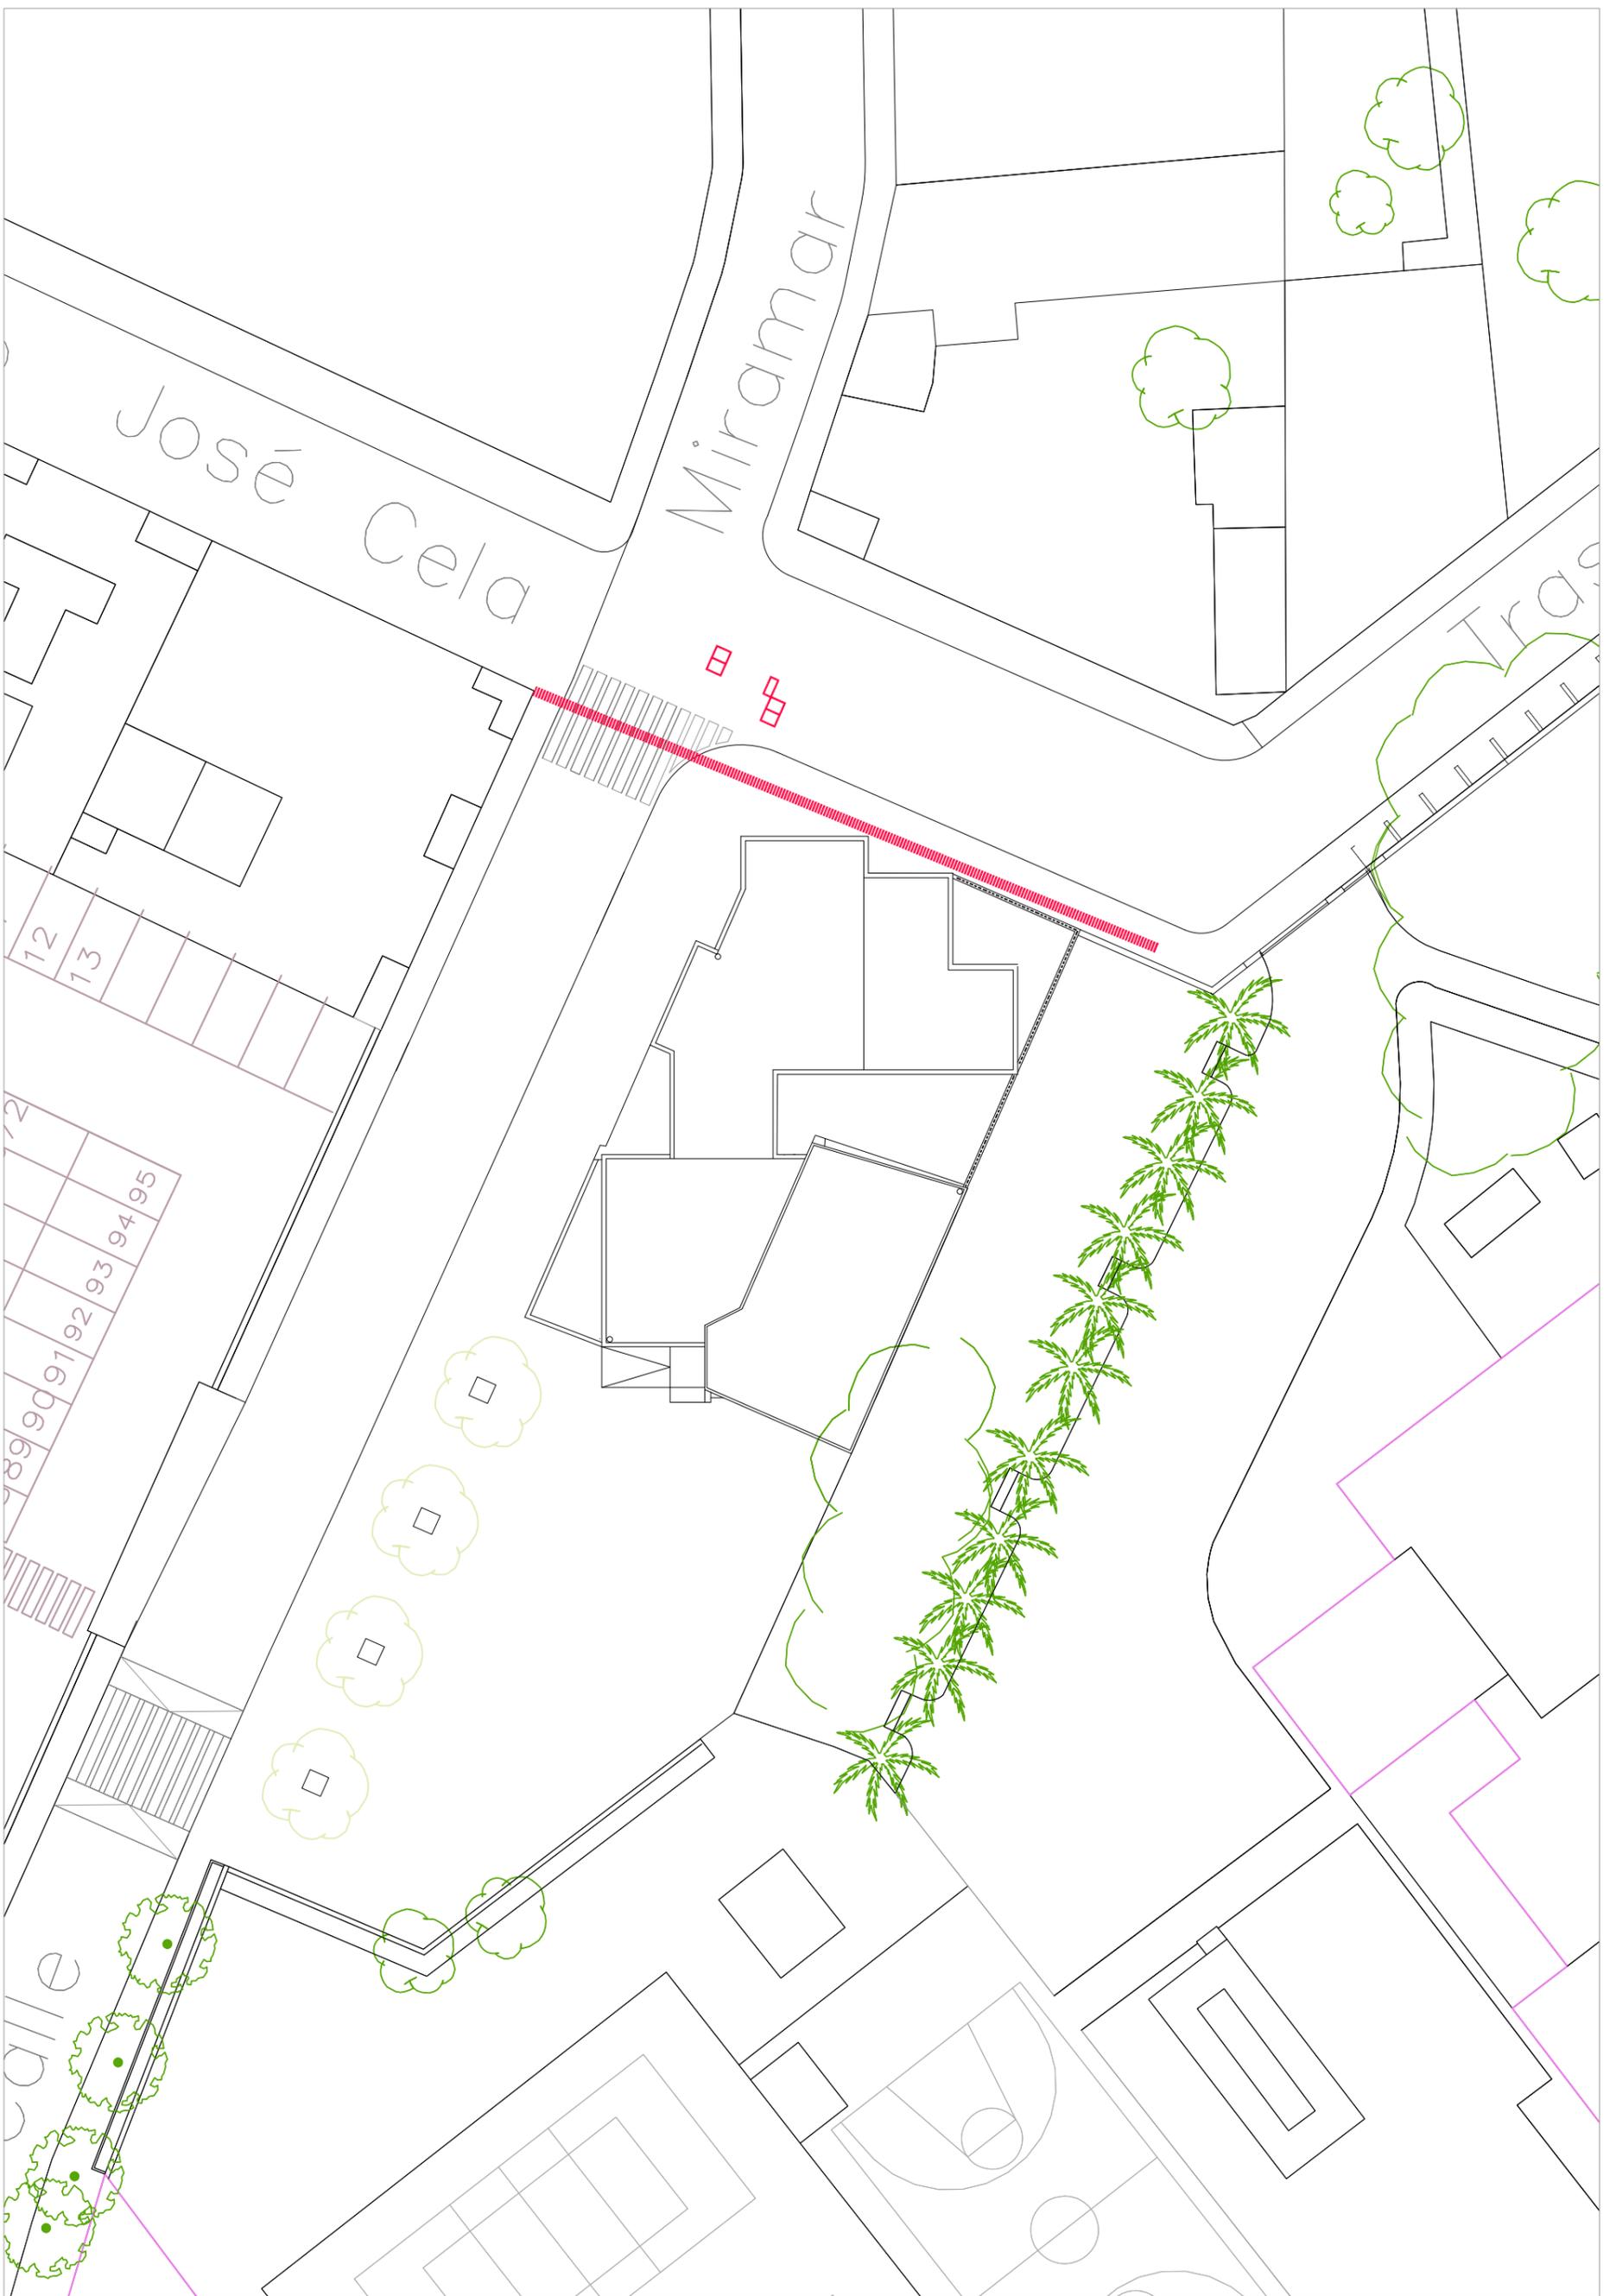

# 20 Telecomunicaciones existente Entorno Edificio Cultural


PROYECTO DE REMODELACIÓN DE ESPACIOS PÚBLICOS MUNICIPALES EN SAN JUAN DEL PUERTO (HUELVA).

Promotor: Ayuntamiento de San Juan del Puerto

Arquitecto municipal: María José Jiménez Guijarro

escala 1:30



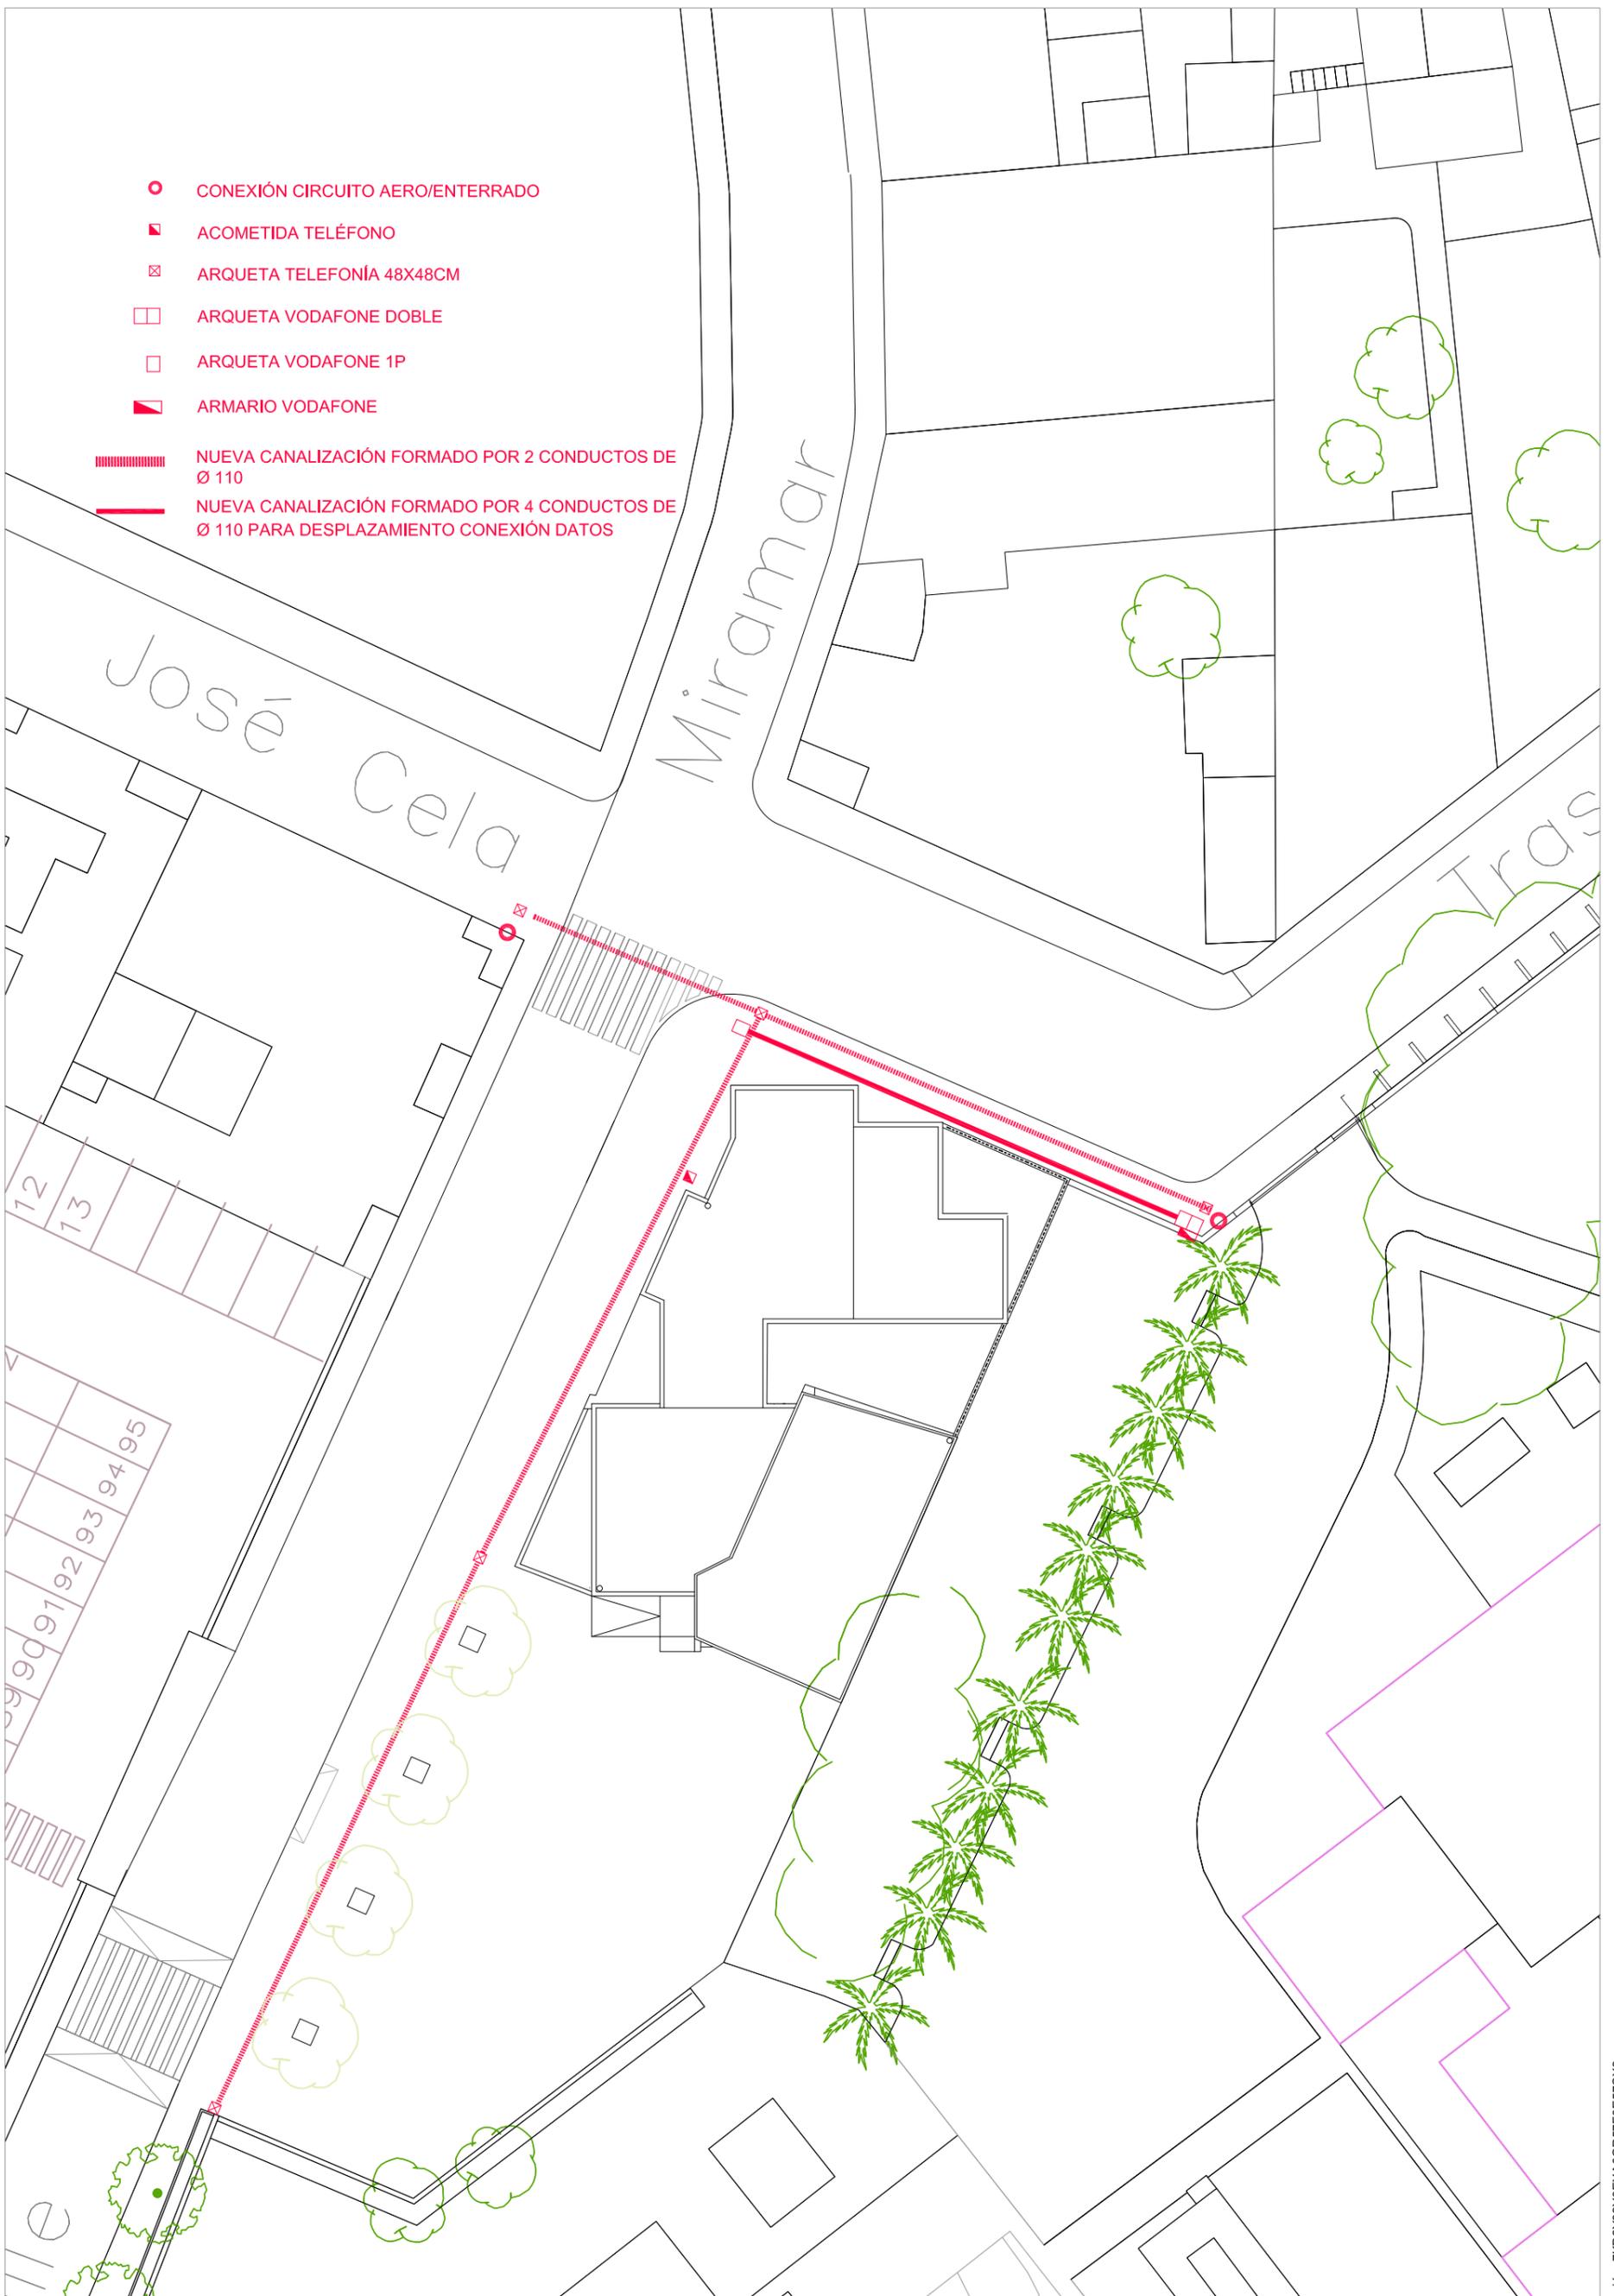

# 21 Telecomunicaciones modificada Entorno Edificio Cultural

PROYECTO DE REMODELACIÓN DE ESPACIOS PÚBLICOS MUNICIPALES EN SAN JUAN DEL PUERTO (HUELVA).

Promotor: Ayuntamiento de San Juan del Puerto

Arquitecto municipal: María José Jiménez Guijarro

escala 1:300

