


C/ Doctor Arquitecto Guillermo Langle

- 58 **A** 2,5 x 5,00
- 18 **B** 3,0 x 5,00
- 6 **C** 3,65 x 5,00
- 2 **D** 2,67 x 4,50
- 84 **E** 2,67 x 5,00
- 15 **E** 2,67 x 5,64
- 0 **F** 2,5 x 5,00+Trastero (5.55 m²)

TOTAL PLAZAS S -1 183

CUADRO DE SUPERFICIES				
PLANTA	CONSTRUIDA INICIAL	UTIL INICIAL (APARCAMIENTOS)	CONSTRUIDA ACTUAL	UTIL ACTUAL (APARCAMIENTOS)
SOTANO 1	5.038,81 m ²	2.529,79 m ²	4.976.83 m ²	2.482.49 m ²
SOTANO 2	5.049,02 m ²	2.575,11 m ²	5.035.48 m ²	2.558.91 m ²
ACCESOS PEATONALES	108,25 m ²		108,25 m ²	
ELEMENTOS VENTILACIÓN	22,65 m ²		22,65 m ²	
TOTALES	10.218,73 m²	5.104,90 m²	10.143.21 m²	5.041,14 m²
RAMPAS VEHÍCULOS	379,82 m ²		379,82 m ²	

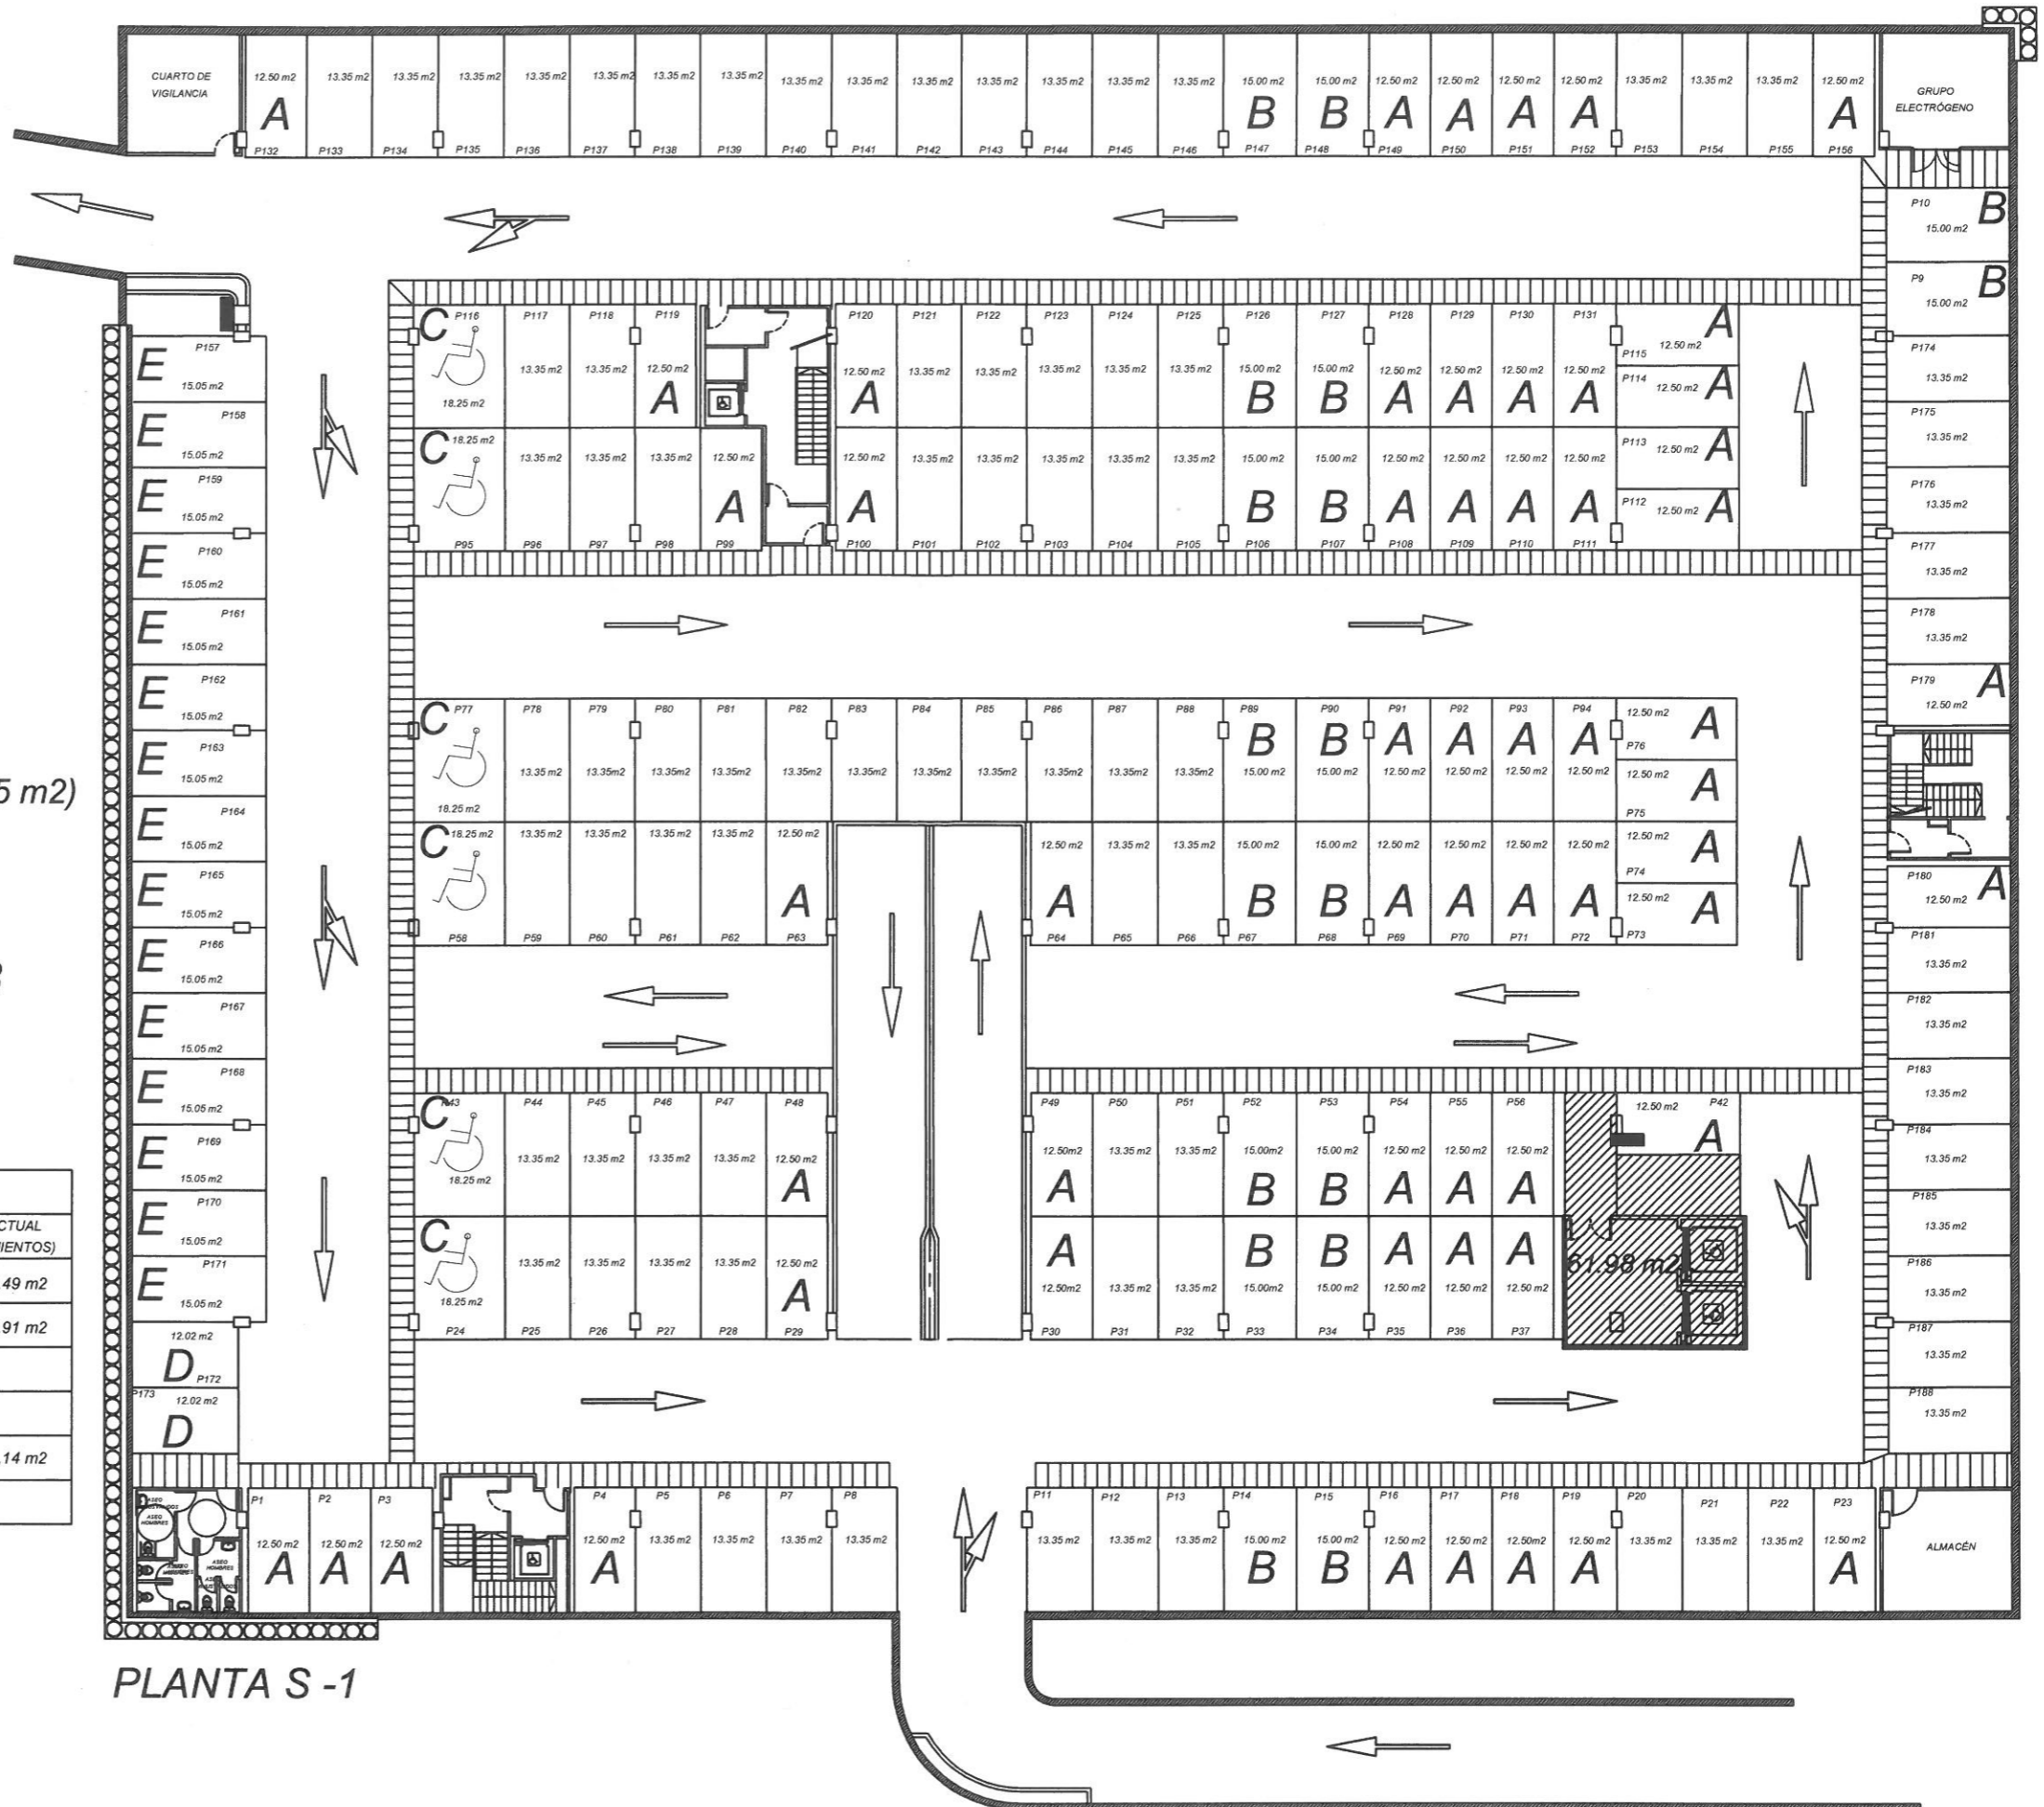

PLANTA S -1

Calle Doctor Martínez Oña