

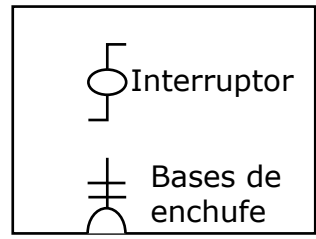


Escala 1:100
Zonas

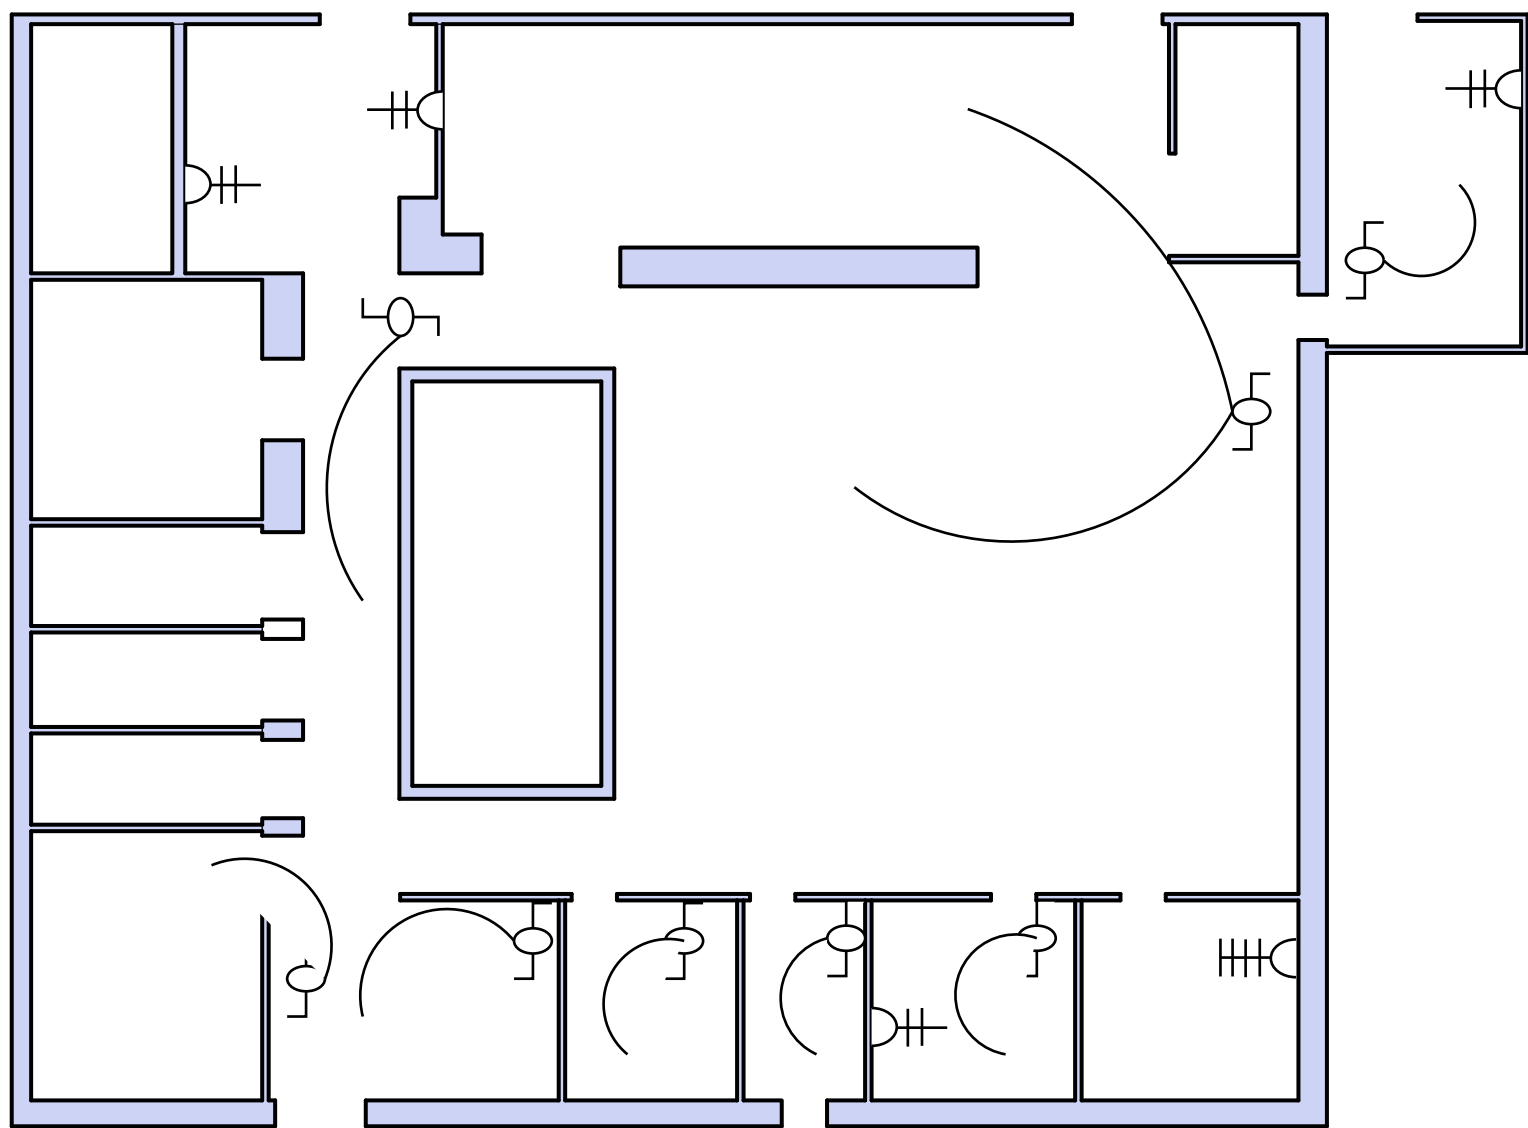

Escala 1:100  
Electricidad

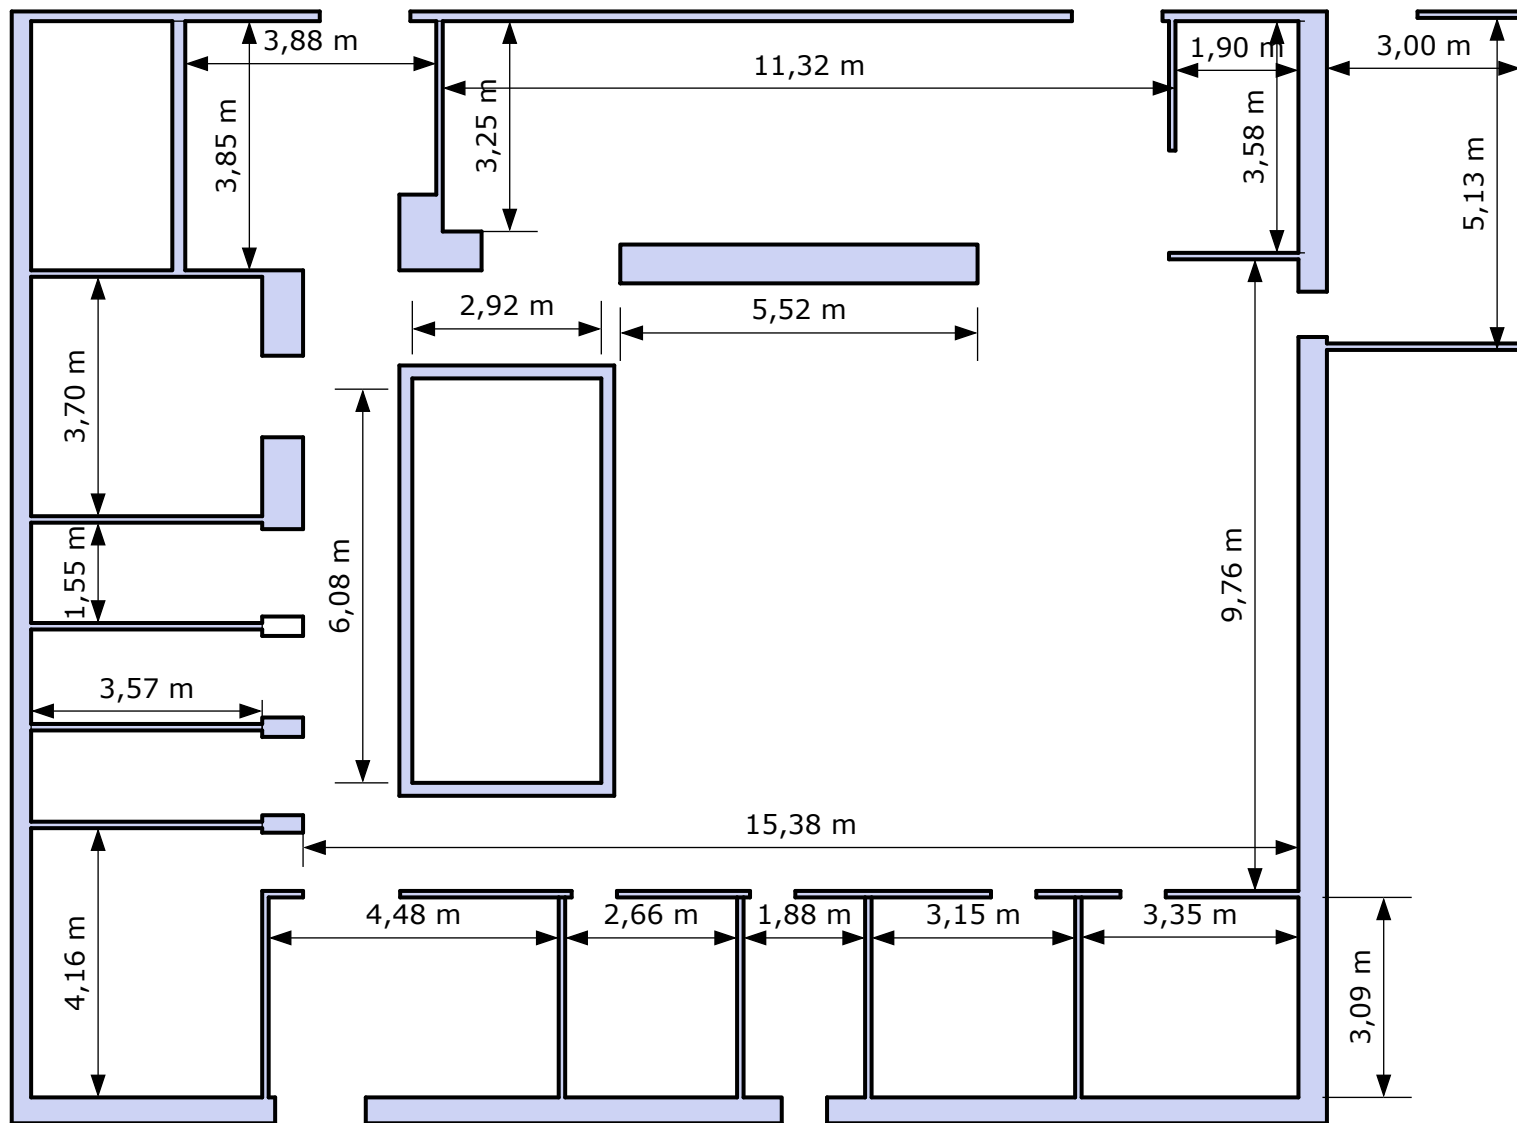

<p>Escala 1:100</p> <hr/> <p>Acotaciones</p>
--