
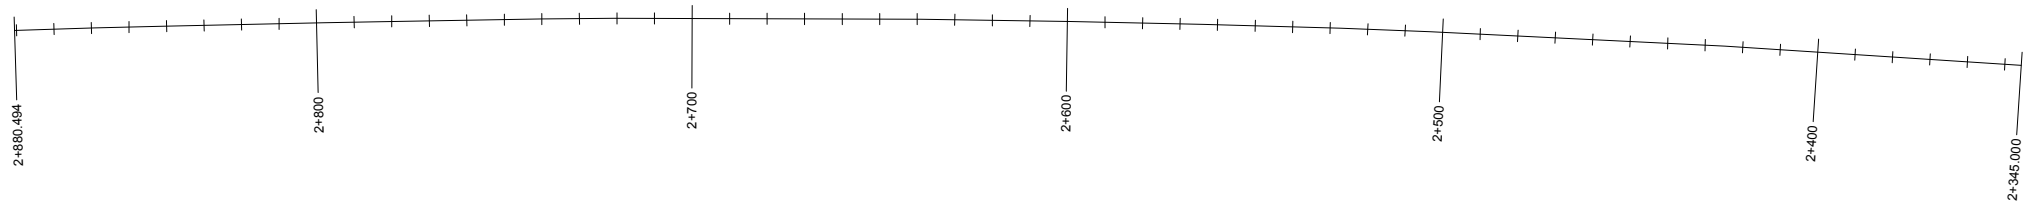



ESCALAS { HORIZONTAL = 1000  
VERTICAL = 500

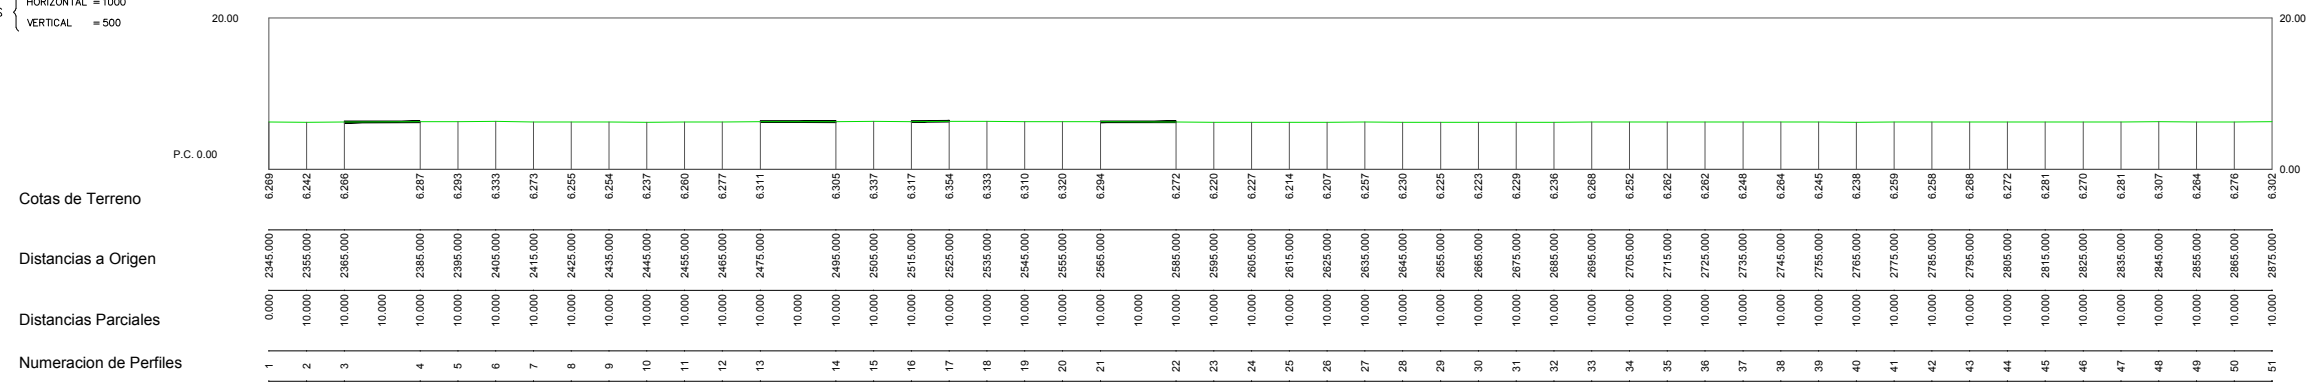

 <b>Puerto de Huelva</b>		
PROYECTO DE <b>"REPARACIÓN DEL DIQUE JUAN CARLOS I          TRAS LOS TEMPORALES DE 2018"</b>		
PLANO N° <b>8.2</b> HOJA 1 DE 1	ESCALA H=1:1000 V=1:250	TÍTULO <b>ZONA - 3          PERFIL LONGITUDINAL</b>
FECHA <b>MAYO 2018</b>	EL INGENIERO AUTOR DEL PROYECTO	
DIBUJADO CINTA GALDON BAYO	GUADALUPE DIAZ ALONSO	