

**AYUNTAMIENTO DE
BENAMARGOSA**

EL ARQUITECTO


Francisco José Torres Dalgado, Arquitecto

PROYECTO
**MEMORIA TÉCNICA
REPARACIÓN PAVIMENTO (Reformado)**
CAMINO DE LA LOMA DE LOS FRAILES, Benamargosa.

Febrero-2024 Para aprobación FT



PLANO
SITUACIÓN

ESCALA 1:10000 @A3

PLANO N.º

1



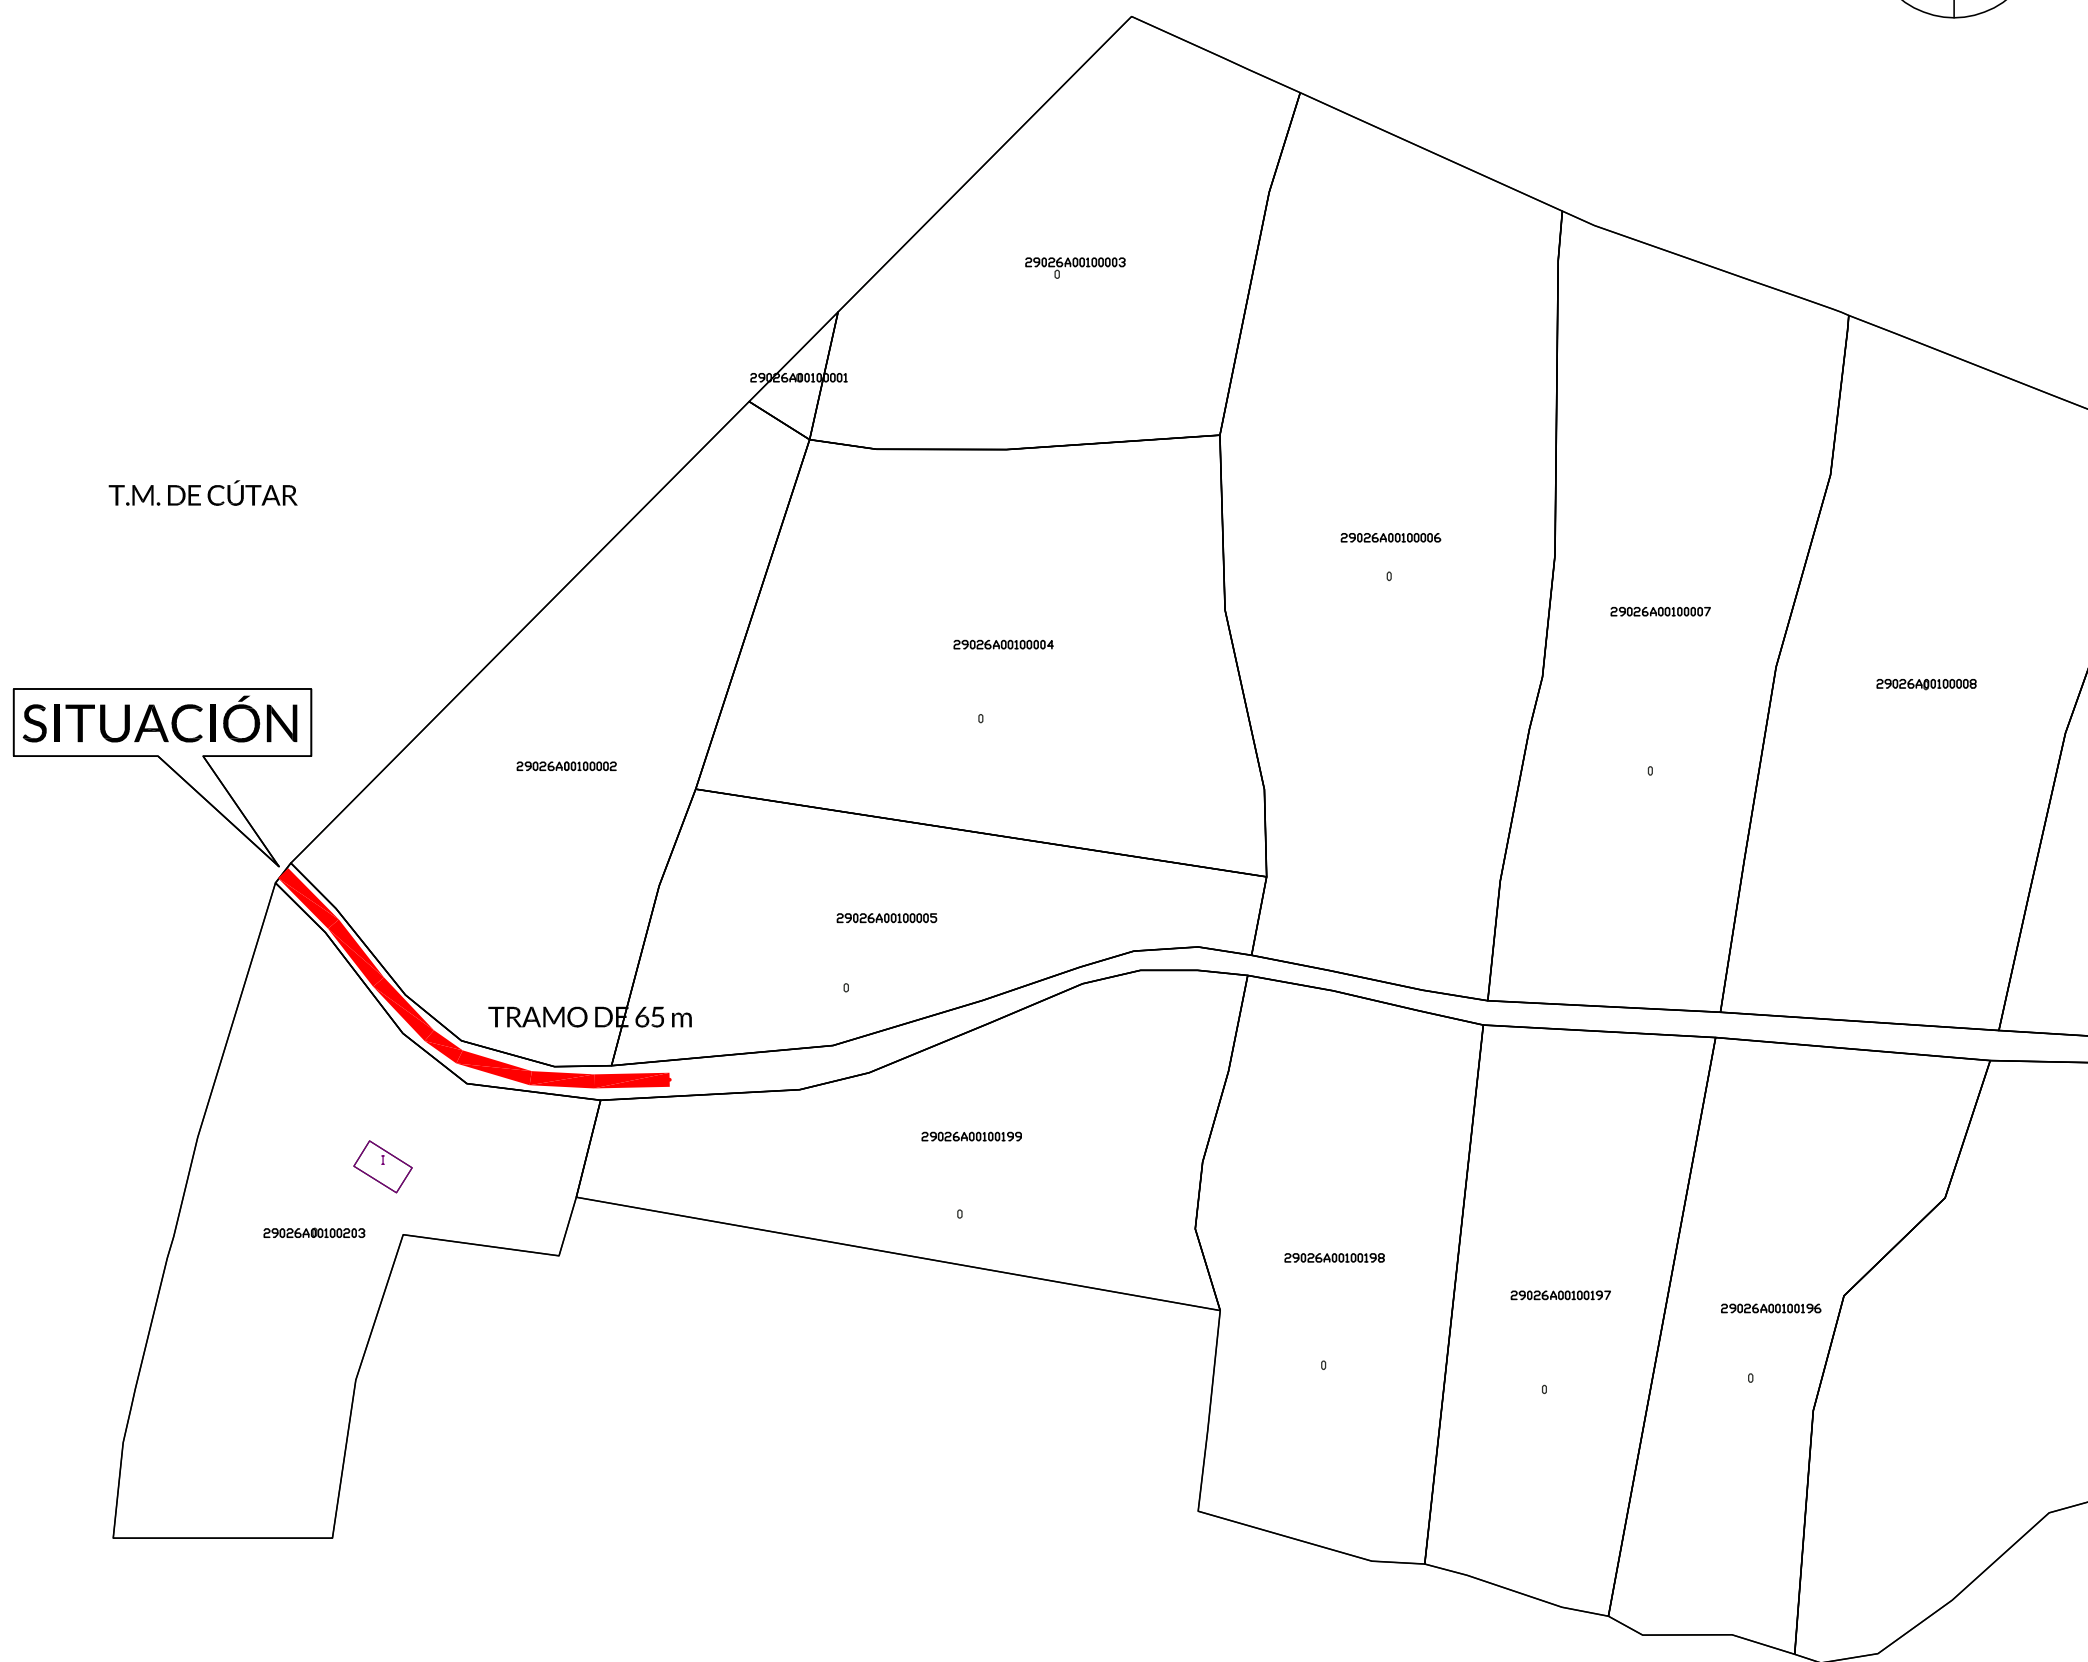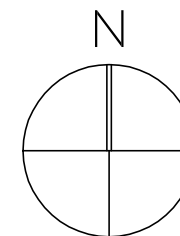

 TRAMO CAMINO A PAVIMENTAR




CAPA DE RODADURA DE HORMIGÓN REFORZADO DE 10cm DE ESPESOR SOBRE PAVIMENTO EXISTENTE



**AYUNTAMIENTO DE
BENAMARGOSA**

EL ARQUITECTO

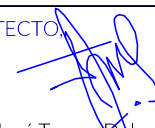
Francisco José Torres Delgado, Arquitecto

PROYECTO
**MEMORIA TÉCNICA
REPARACIÓN PAVIMENTO (Reformado)**
CAMINO DE LA LOMA DE LOS FRAILES, Benamargosa.

REV	FECHA	NOTAS	DIBUJADO
---	Febrero -2024	Para aprobación	FT

PLANO
TRAZADO CAMINO
A PAVIMENTAR
ESCALA 1:2000 @A3

PLANO N.º
2

