



MARMOLEJOS

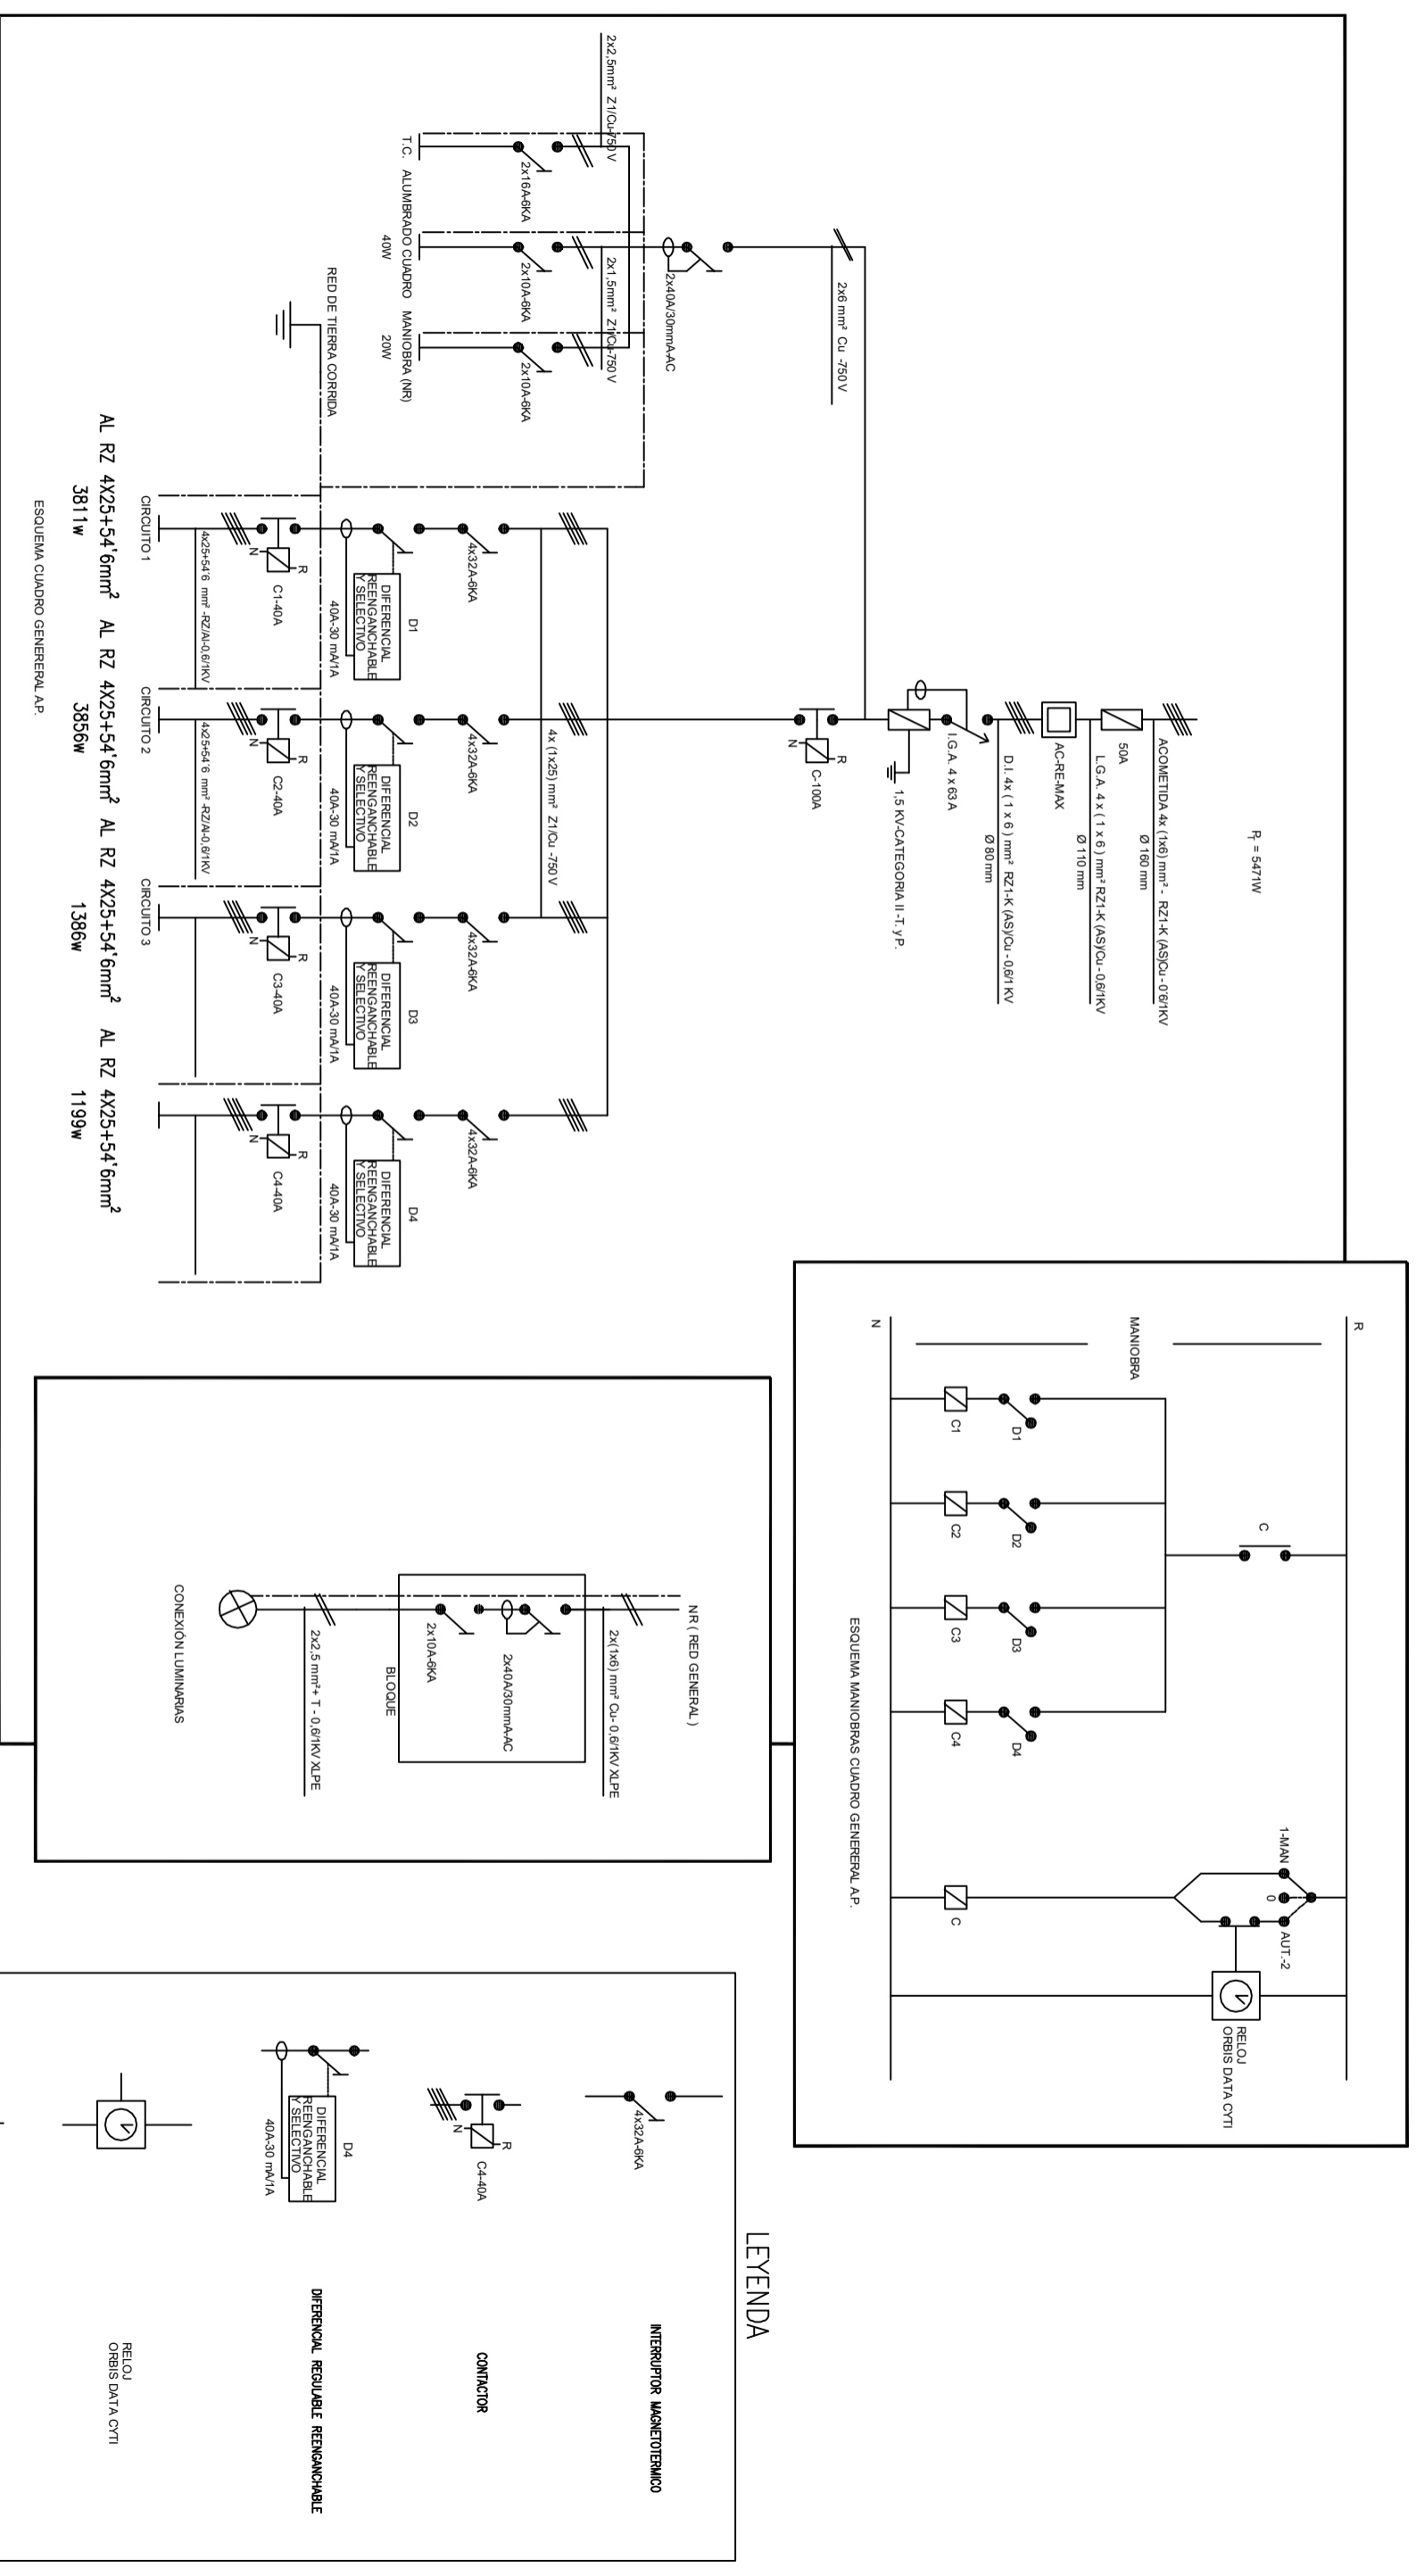

LEYENDA

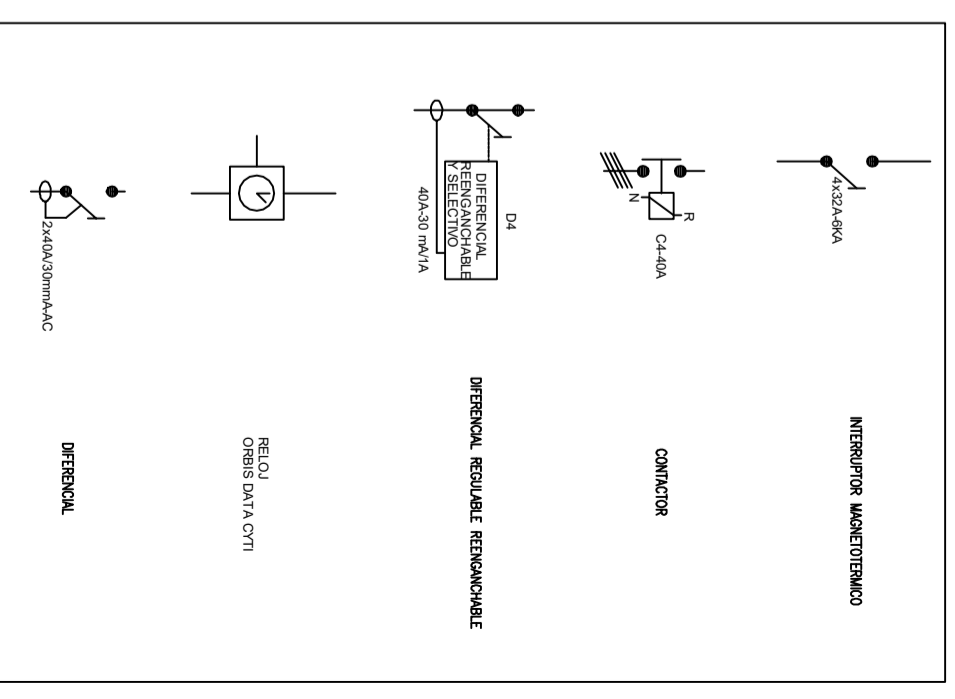

PETICIONARIO	EXCMO. AYUNTAMIENTO DE LA REAL CIUDAD DE GÁLDAR		DIBUADO	Antonio M. Santana Galdívez Colegiado nº 204 OFICINA TÉCNICA EXCMO. AYTO. DE GÁLDAR		TÍTULO DEL PROYECTO: MEJORAS EN ALUMBRADO PÚBLICO EN MARMOLEJOS	EMPLAZAMIENTO: Marmolejos T.M. de Gáldar. C.P. 35460	ESCALA: S/E	FORMATO: S/F	REVISIÓN: 0	Nº DE PLANO: 06	TÍTULO DEL PLANO: ESQUEMA UNIFILAR
	FECHA	31-07-2018		EL INGENIERO TÉCNICO INDUSTRIAL:								

