

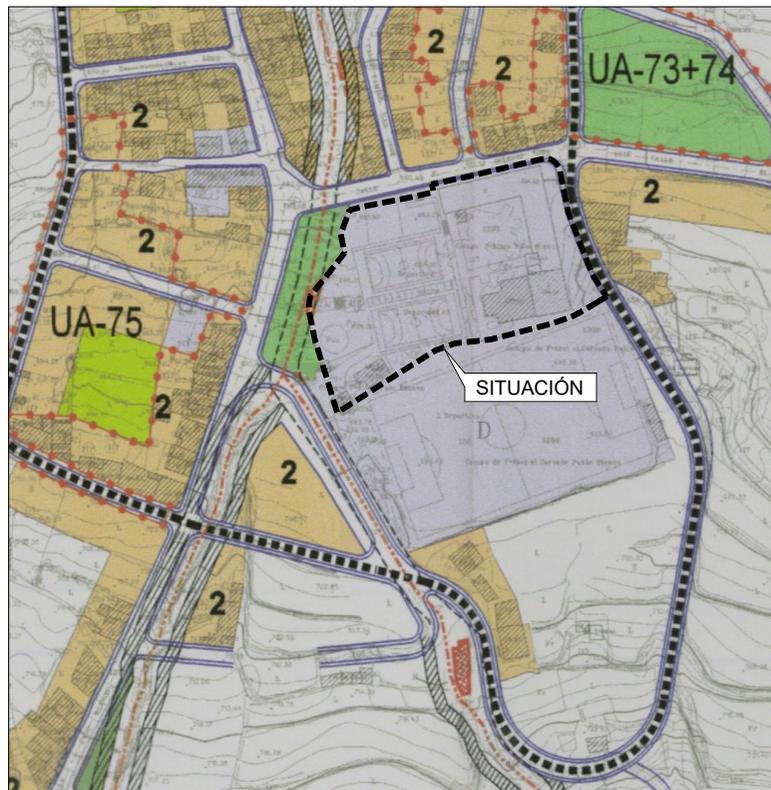
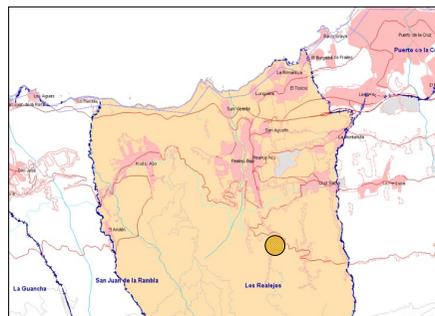


ORTOFOTO

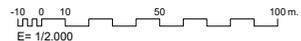

SITUACIÓN SEGÚN PLANEAMIENTO VIGENTE

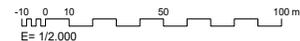

PLANO N.º: 01
REFERENCIA: 462-PE-24
ESCALAS: 1/2.000

PROYECTO: REFORMA, ACONDICIONAMIENTO Y MEJORA (R.A.M. 2.024) C.E.I.P. PALO BLANCO
PLANO DE: SITUACIÓN ORTOFOTO Y PLANEAMIENTO VIGENTE

UNIDAD DE PROYECTOS Y OBRAS





Para descargar una copia de este documento consulte la siguiente página web

Código Seguro de Validación **d180cb3e213d451a83ffec7ce6910f39001**

Url de validación <https://sede.losrealejos.es/absis/idi/arx/idiarxabsaweb/castellano/asp/verificadorfirma.asp>

Metadatos Origen: Origen administración Estado de elaboración: Original



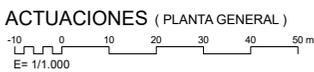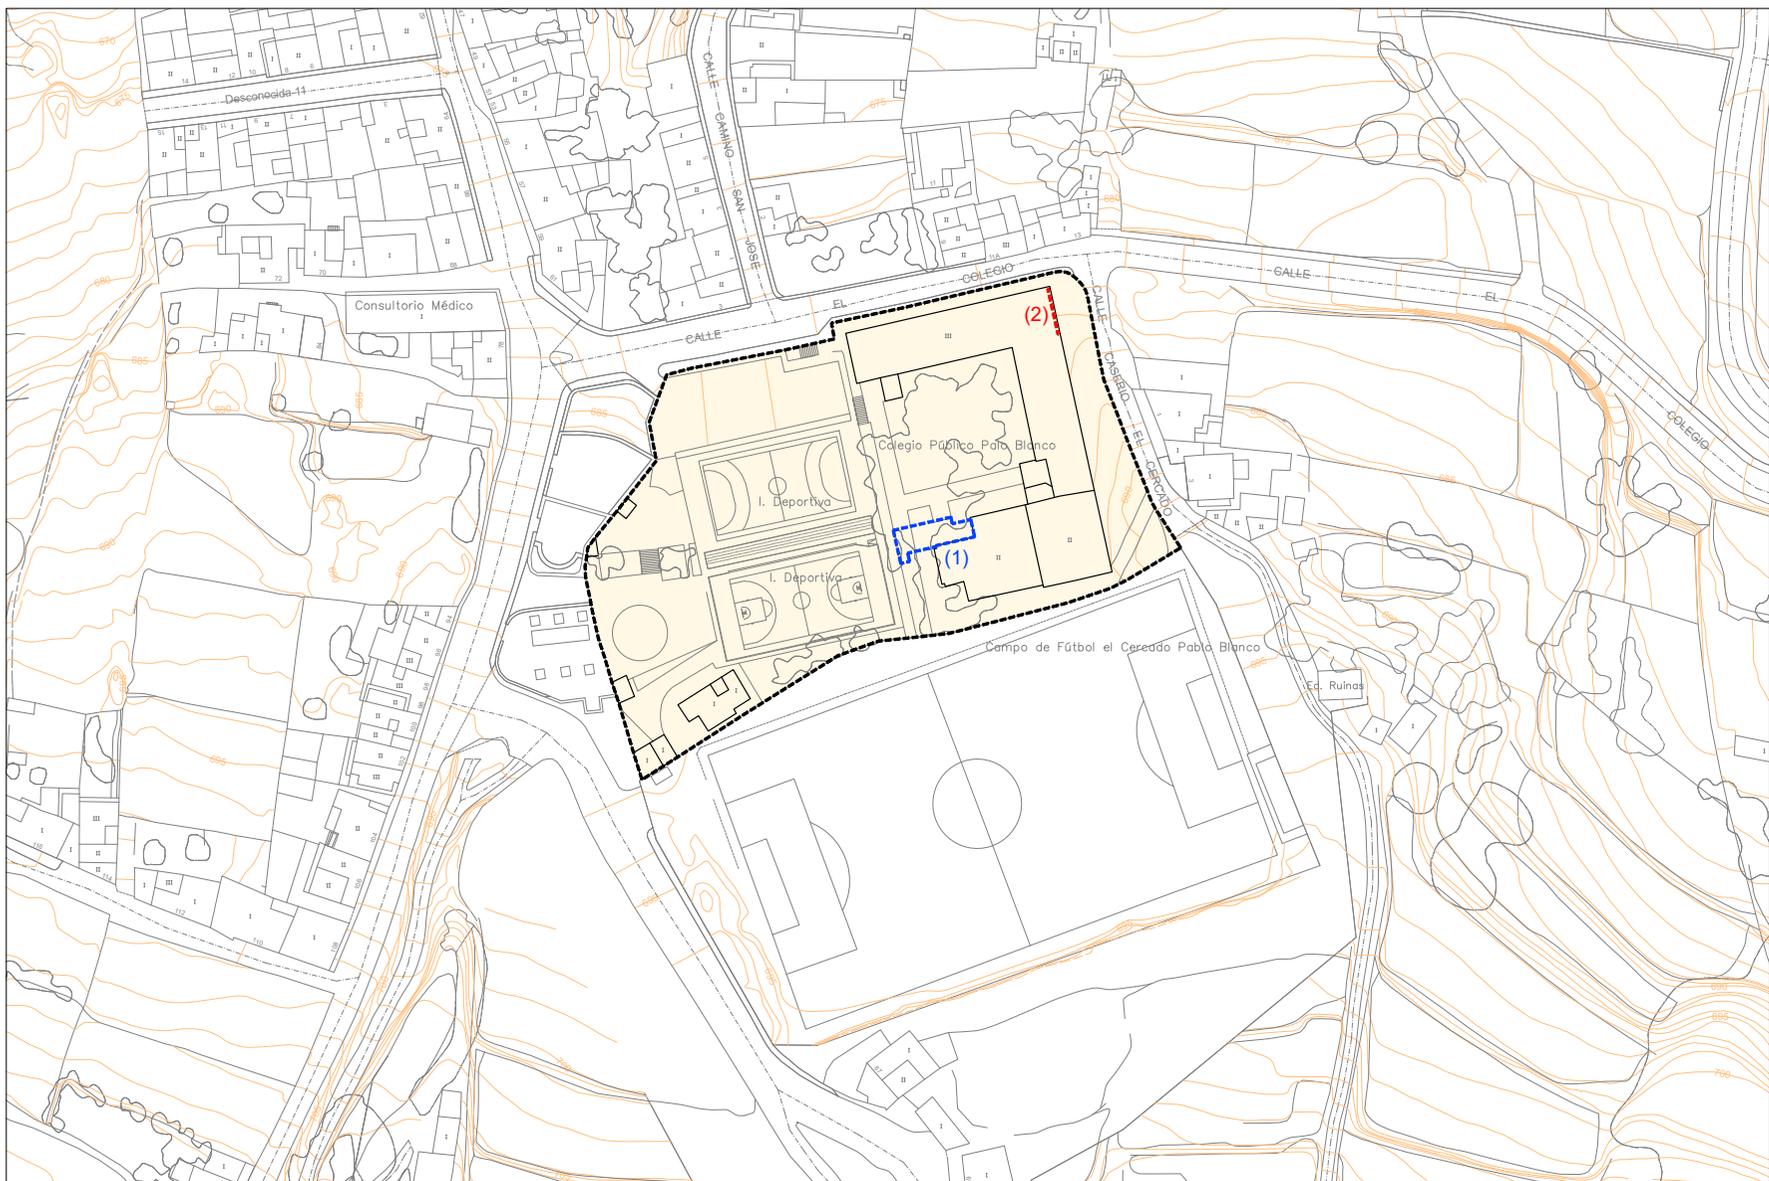

LEYENDA DE ACTUACIONES

- 1.- HABILITACIÓN DE RAMPAS DE ACCESO A SECRETARÍA.
- 2.- SUSTITUCIÓN DE VENTANAS EN ASEOS FEMENINOS DE PLANTA BAJA Y PRIMERA.

REFERENCIA: 462-PE-24
 PLANO Nº: **02**
 ESCALAS: 1/1.000

PROYECTO: REFORMA, ACONDICIONAMIENTO Y MEJORA (R.A.M. 2.024) C.E.I.P. PALO BLANCO
 PLANTA DE: ACTUACIONES
 PLANTA GENERAL

UNIDAD DE PROYECTOS Y OBRAS




Para descargar una copia de este documento consulte la siguiente página web

Código Seguro de Validación **d180cb3e213d451a83ffec7ce6910f39001**



Url de validación <https://sede.losrealejos.es/absis/idi/arx/idiarxabsaweb/castellano/asp/verificadorfirma.asp>

Metadatos Origen: **Origen administración** Estado de elaboración: **Original**




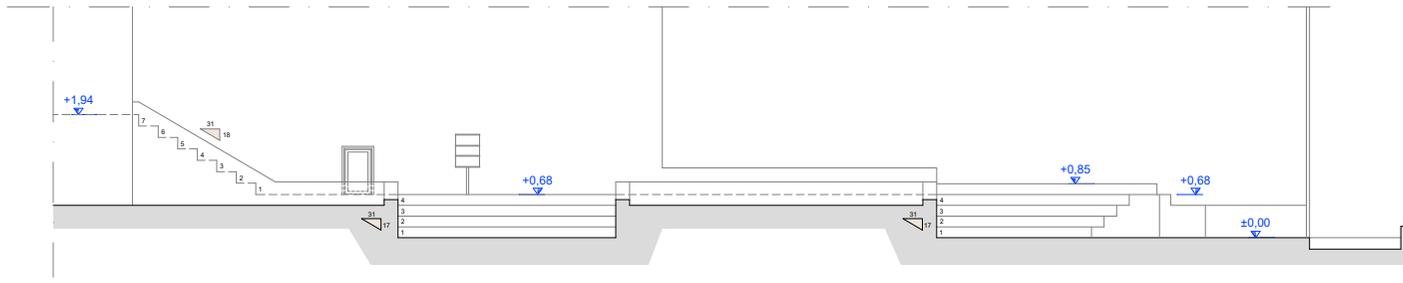

SECCIÓN A-A' (ESTADO ACTUAL)

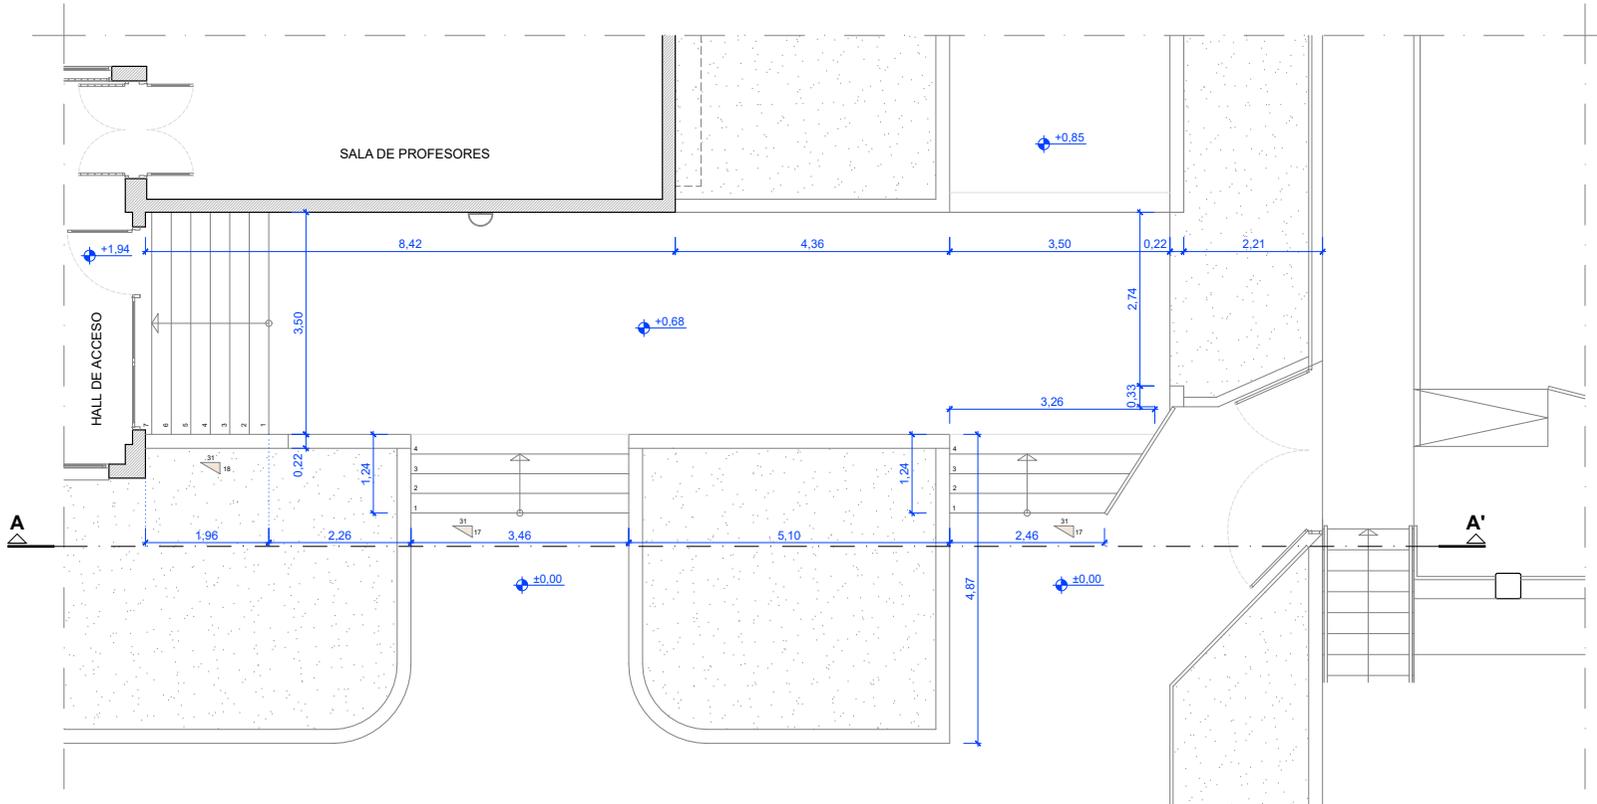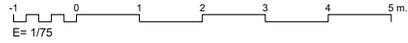

PLANTA (ESTADO ACTUAL)

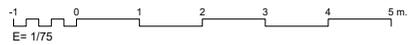

REFERENCIA:
 462-PE-24
 ESCALAS:
 1/75
03
 PROYECTO: REFORMA, ACONDICIONAMIENTO Y MEJORA
 (R.A.M. 2.024) C.E.I.P. PALO BLANCO
 PLANO DE: PLANTA Y SECCIÓN A-A'
 ESTADO ACTUAL DE ACCESO A SECRETARÍA

UNIDAD DE PROYECTOS Y OBRAS






Para descargar una copia de este documento consulte la siguiente página web

Código Seguro de Validación **d180cb3e213d451a83ffec7ce6910f39001**

Url de validación <https://sede.losreales.es/absis/idi/arx/idiarxabsaweb/castellano/asp/verificadorfirma.asp>

Metadatos Origen: Origen administración Estado de elaboración: Original



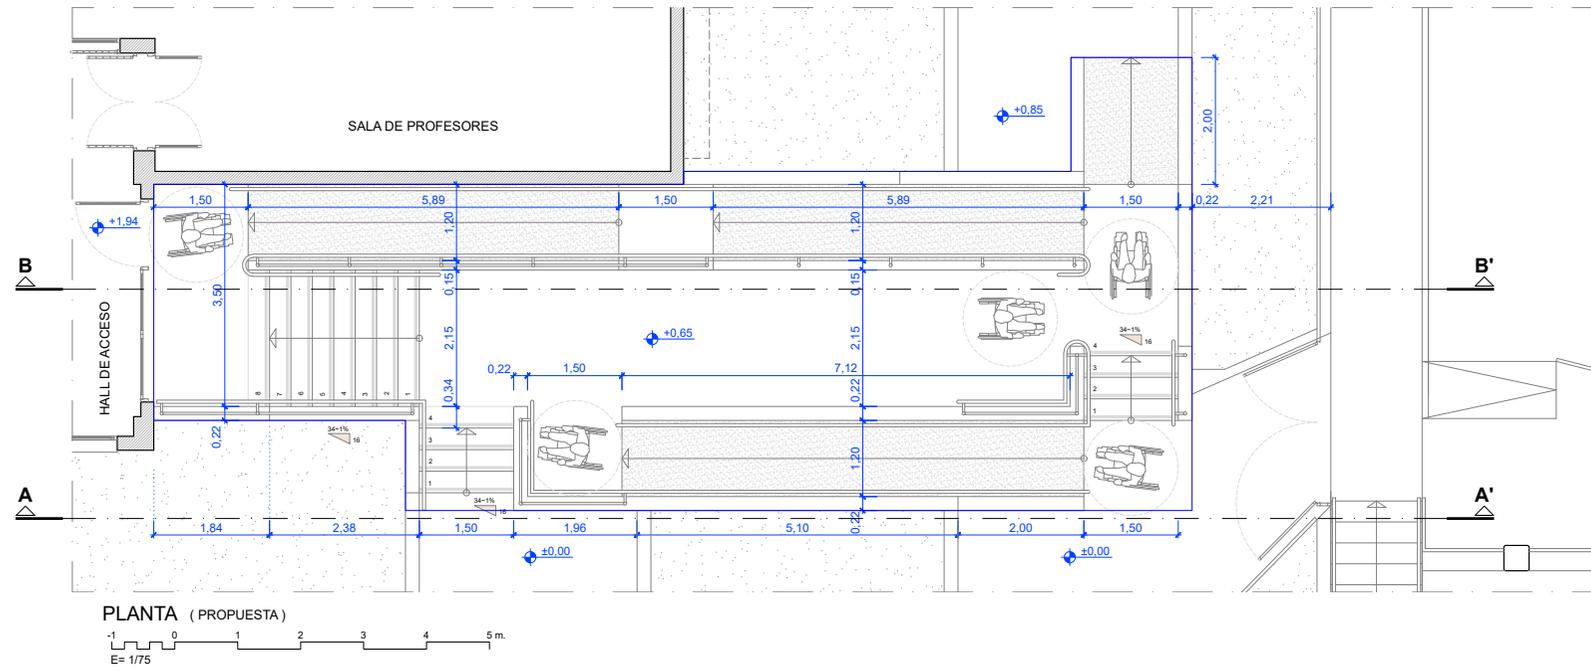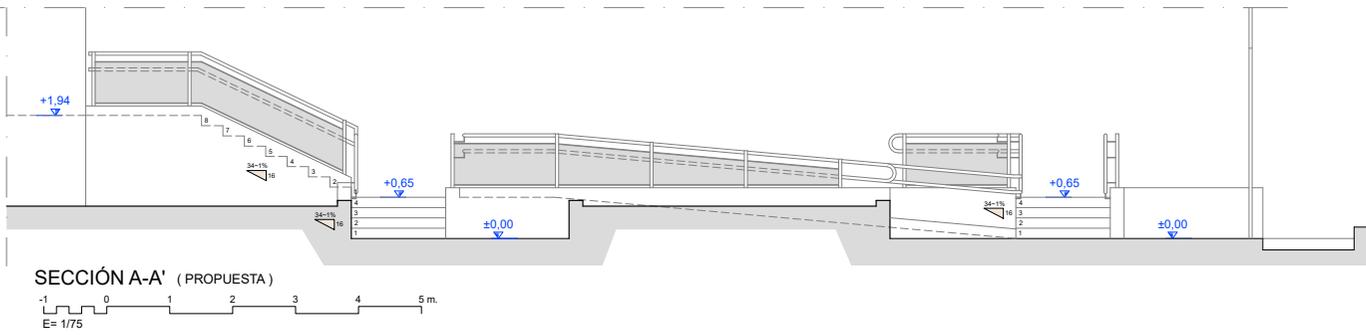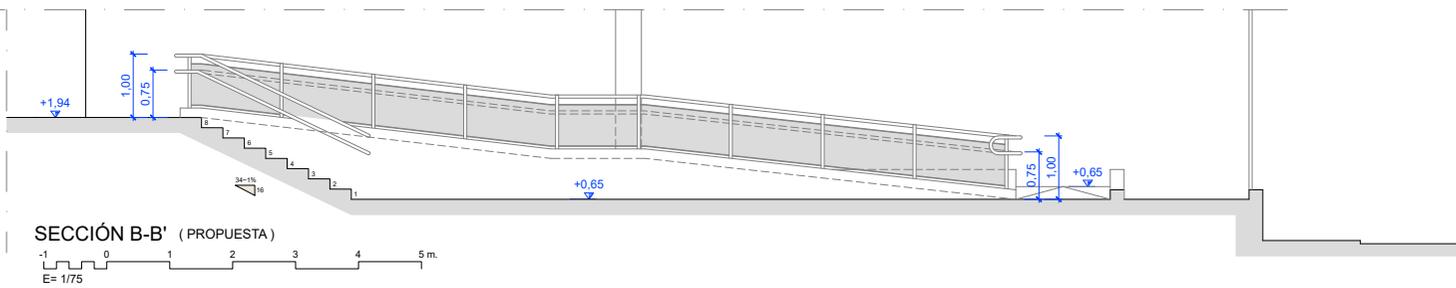

PLANO N.º: **04**
REFERENCIA: 462-PE-24
ESCALAS: 1/75

PROYECTO: REFORMA, ACONDICIONAMIENTO Y MEJORA (R.A.M. 2.024) C.E.I.P. PALO BLANCO
PLANO DE: PLANTA Y SECCIONES A-A' Y B-B'
PROPUESTA DE ACCESO A SECRETARÍA

UNIDAD DE PROYECTOS Y OBRAS




Para descargar una copia de este documento consulte la siguiente página web

Código Seguro de Validación **d180cb3e213d451a83ffec7ce6910f39001**

Url de validación <https://sede.losrealejos.es/absis/idi/arx/idiarxabsaweb/castellano/asp/verificadorfirma.asp>

Metadatos Origen: **Origen administración** Estado de elaboración: **Original**



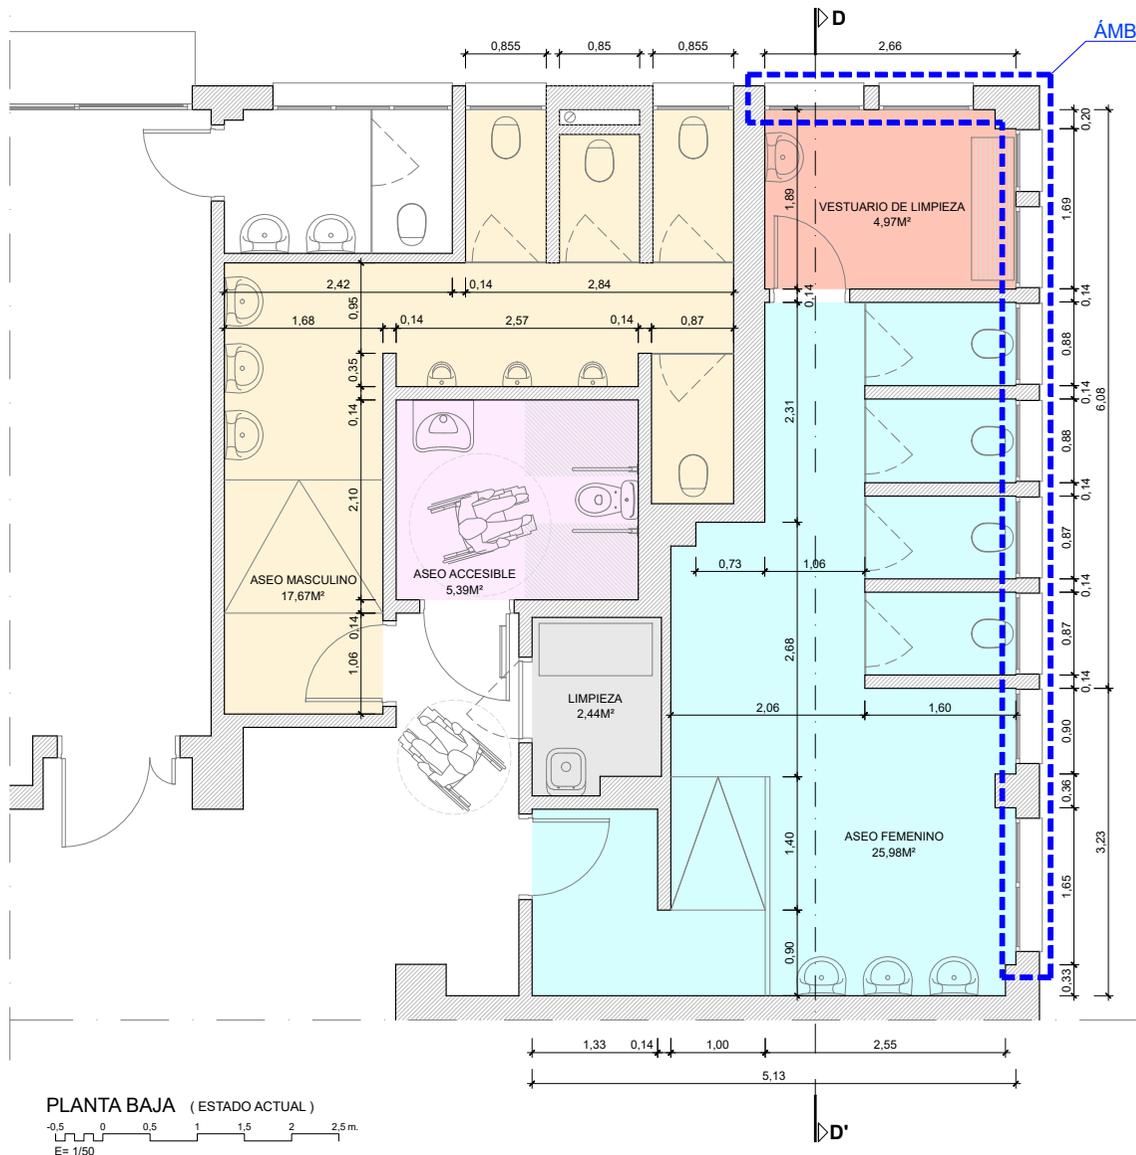

LEYENDA DE TRABAJOS A REALIZAR
1.- SUSTITUCIÓN DE VENTANAS.

UNIDAD DE PROYECTOS Y OBRAS


Para descargar una copia de este documento consulte la siguiente página web

Código Seguro de Validación d180cb3e213d451a83ffec7ce6910f39001

Url de validación <https://sede.losreales.es/absis/idi/arx/idiarxabsaweb/castellano/asp/verificadorfirma.asp>

Metadatos Origen: Origin administración Estado de elaboración: Original



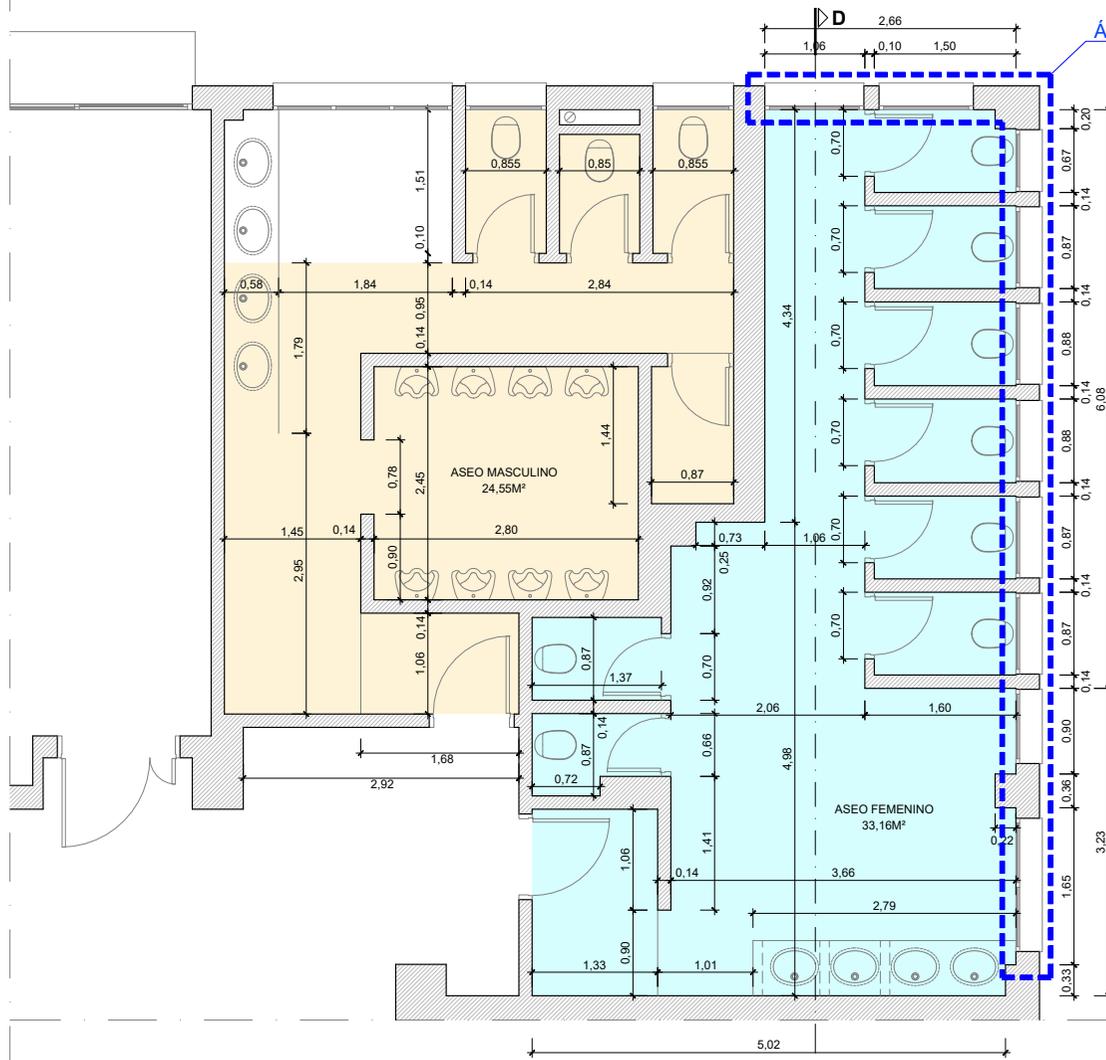

ÁMBITO DE ACTUACIÓN

LEYENDA DE TRABAJOS A REALIZAR

- 1.- SUSTITUCIÓN DE VENTANAS.

PLANTA PRIMERA (ESTADO ACTUAL)
 0 0.5 1 1.5 2 2.5 m.
 E= 1/50

UNIDAD DE PROYECTOS Y OBRAS




Para descargar una copia de este documento consulte la siguiente página web

Código Seguro de Validación d180cb3e213d451a83ffec7ce6910f39001

Url de validación <https://sede.losrealejos.es/absis/idi/arx/idiarxabsaweb/castellano/asp/verificadorfirma.asp>

Metadatos Origen: Origin administración Estado de elaboración: Original




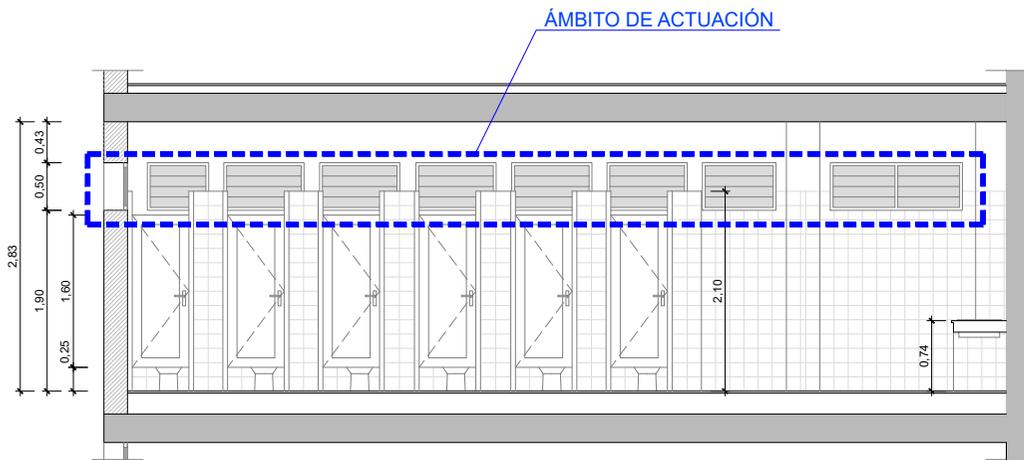

SECCIÓN D-D' (PLANTA PRIMERA)
E= 1/50

LEYENDA DE TRABAJOS A REALIZAR


- 1.- SUSTITUCIÓN DE VENTANAS.

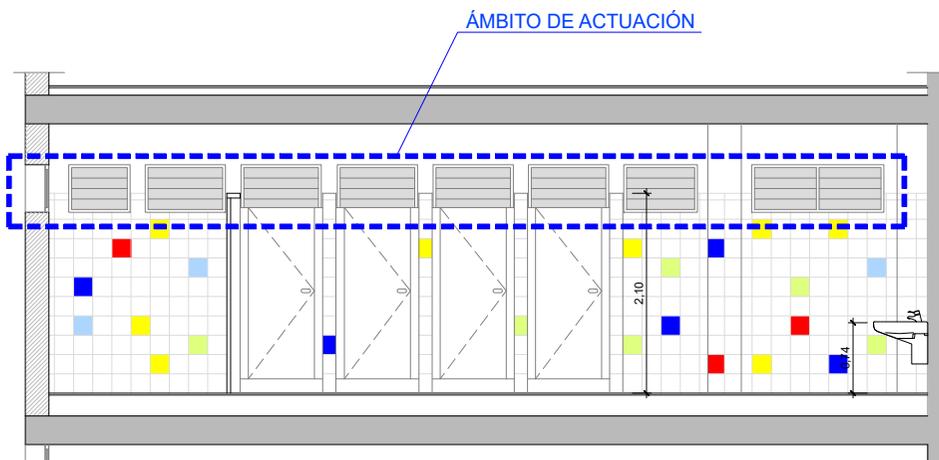


SECCIÓN D-D' (PLANTA BAJA)
E= 1/50

LEYENDA DE TRABAJOS A REALIZAR

- 1.- SUSTITUCIÓN DE VENTANAS.

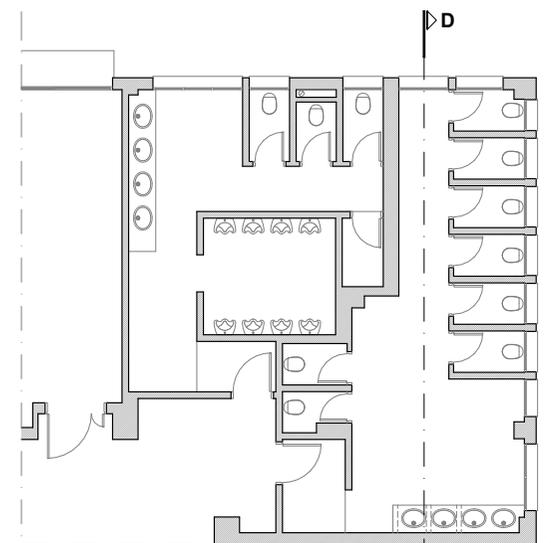

ESQUEMA DE PLANTA PRIMERA
E= 1/100

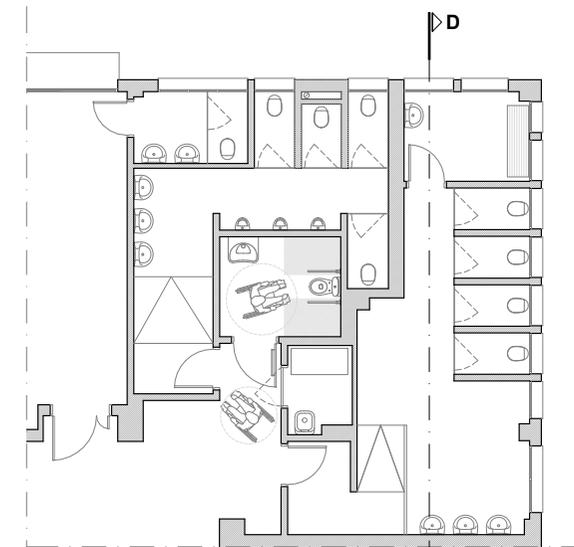

ESQUEMA DE PLANTA BAJA
E= 1/100

REFERENCIA: 462-PE-24
PIANO Nº: 07
ESCALAS: 1/50

PROYECTO: REFORMA, ACONDICIONAMIENTO Y MEJORA (R.A.M. 2.024) C.E.I.P. PALO BLANCO
PLANO DE ASEOS DE PLANTA BAJA Y PRIMERA SECCIONES D-D' (ESTADO ACTUAL)

UNIDAD DE PROYECTOS Y OBRAS

Excmo. Ayuntamiento de LOS REALES



Para descargar una copia de este documento consulte la siguiente página web

Código Seguro de Validación d180cb3e213d451a83ffec7ce6910f39001

Url de validación <https://sede.losreales.es/absis/idi/arx/idiarxabsaweb/castellano/asp/verificadorfirma.asp>

Metadatos Origen: Origin administración Estado de elaboración: Original