

SUPERFICIES CONSTRUIDAS ESTADO ACTUAL

Nombre	Área
Callejón	9.62 m <sup>2</sup>
Nave Norte (Calle Vicente Brull 34 y 32)	491.56 m <sup>2</sup>
Nave Sur (Calle Mariano Cuber 35)	477.93 m <sup>2</sup>
Solar esquina sureste (Plaza Calabuig 1)	57.64 m <sup>2</sup>
Solar plaza (Plaza Calabuig 4 y 5)	211.05 m <sup>2</sup>
<b>Total general</b>	<b>1247.79 m<sup>2</sup></b>

LAS DIMENSIONES PUEDEN SUFRIR LIGERAS VARIACIONES COMO CONSECUENCIA DE POSIBLES MODIFICACIONES PROGRAMATICAS, INTEGRACION DE SUPERFICIES PARA INSTALACIONES Y REAJUSTE DE LAS SECCIONES ESTRUCTURALES. PARA FABRICACIÓN, LAS MEDIDAS SE TOMARÁN EN OBRA.


TODAS LAS DIMENSIONES EN LOS PLANOS QUEDAN BAJO LA RESPONSABILIDAD DE LA EMPRESA CONSTRUCTORA. EN CASO DE ENCONTRAR UN ERROR EN LOS PLANOS, ESTE DEBE SER NOTIFICADO.

El presente documento es copia de su original del que es autor CARRATALÁ ARQUITECTOS. Su utilización total o parcial, así como cualquier reproducción o cesión a terceros, requerirá la previa autorización expresa de sus autores, quedando en todo caso prohibida cualquier modificación unilateral del mismo.

## Proyecto Básico y Ejecución AMPLIACIÓN Y REHABILITACIÓN INTEGRAL DE NAVES PARA USO SOCIAL Y CULTURAL

C/ MARIANO CUBER 35 - VICENTE BRULL 32 Y 34 - PLAZA CALABUIG 1, 4 Y 5 (VALENCIA)

 <b>AJUNTAMENT DE VALÈNCIA</b>	AJUNTAMENT DE VALÈNCIA	JUNIO 2022
	Promotor	Fecha
ESTADO ACTUAL. PLANTAS	1 : 200	
Planta baja	Plano	Escala
<b>Carratalá arquitectos</b> DIEGO CARRATALÁ COLLADO. ARQUITECTO.		EA-1.01
Colaboradores: 		Número

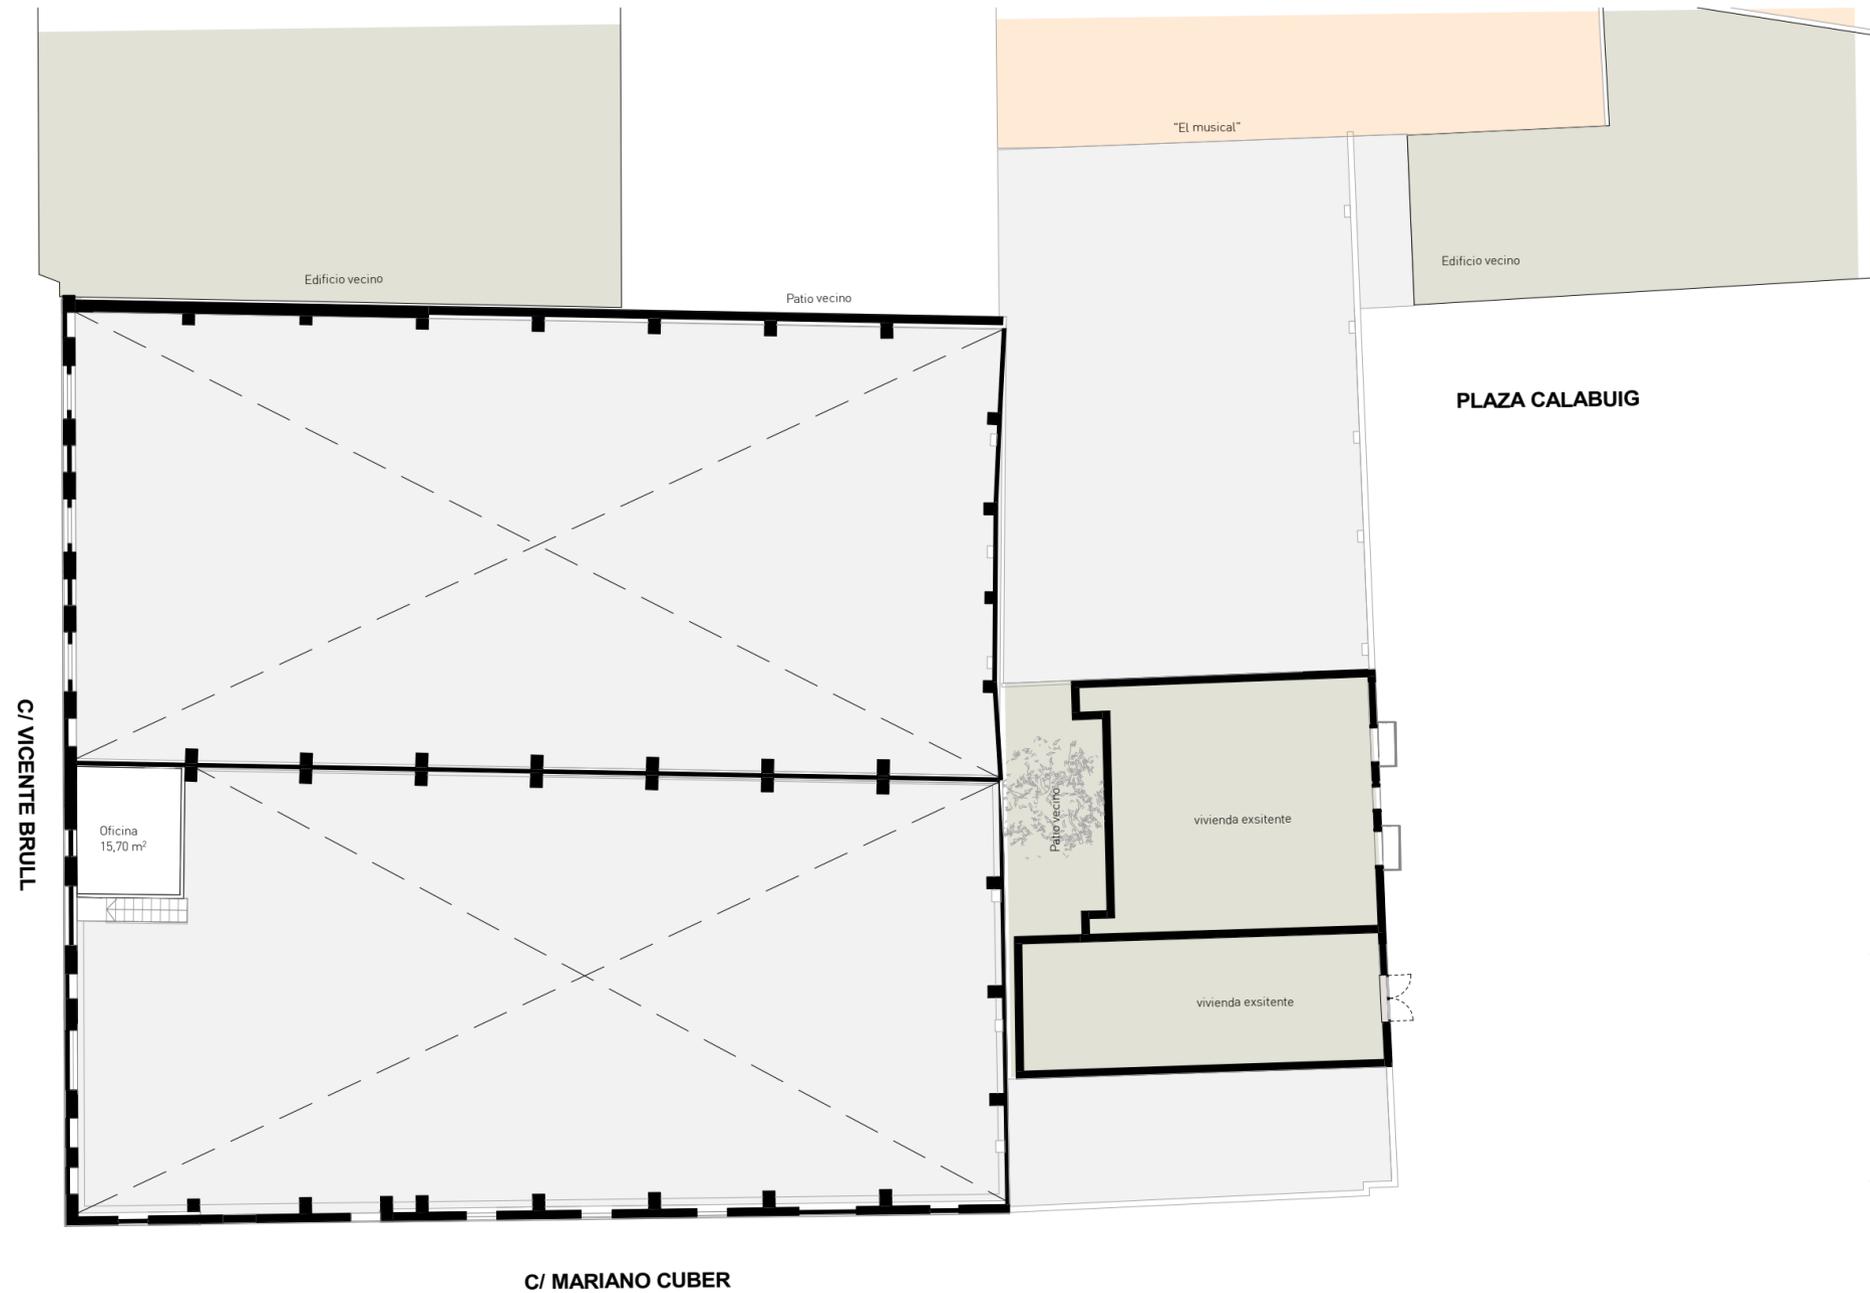

LAS DIMENSIONES PUEDEN SUFRIR LIGERAS VARIACIONES COMO CONSECUENCIA DE POSIBLES MODIFICACIONES PROGRAMATICAS, INTEGRACION DE SUPERFICIES PARA INSTALACIONES Y REAJUSTE DE LAS SECCIONES ESTRUCTURALES. PARA FABRICACIÓN, LAS MEDIDAS SE TOMARÁN EN OBRA.


TODAS LAS DIMENSIONES EN LOS PLANOS QUEDAN BAJO LA RESPONSABILIDAD DE LA EMPRESA CONSTRUCTORA. EN CASO DE ENCONTRAR UN ERROR EN LOS PLANOS, ESTE DEBE SER NOTIFICADO.

El presente documento es copia de su original del que es autor CARRATALÁ ARQUITECTOS. Su utilización total o parcial, así como cualquier reproducción o cesión a terceros, requerirá la previa autorización expresa de sus autores, quedando en todo caso prohibida cualquier modificación unilateral del mismo.

## Proyecto Básico y Ejecución AMPLIACIÓN Y REHABILITACIÓN INTEGRAL DE NAVES PARA USO SOCIAL Y CULTURAL

C/ MARIANO CUBER 35 - VICENTE BRULL 32 Y 34 - PLAZA CALABUIG 1, 4 Y 5 (VALENCIA)

<p><b>AJUNTAMENT DE VALÈNCIA</b></p>	<p>AJUNTAMENT DE VALÈNCIA</p>	<p>Promotor</p>	<p>JUNIO 2022</p>	<p>Fecha</p>
<p>ESTADO ACTUAL. PLANTAS</p>	<p>Planta primera</p>	<p>Plano</p>	<p>1 : 200</p>	<p>Escala</p>
<p><b>Carratalá arquitectos</b> DIEGO CARRATALÁ COLLADO. ARQUITECTO.</p>		<p>EA-1.02</p>	<p>Número</p>	
<p>Colaboradores:  </p>	<p>INSTITUTO DE RESTAURACIÓN DEL PATRIMONIO PATRIMONIO UNIVERSITARIO DE INVESTIGACIÓN</p>	<p>INCOSUMA</p>	<p>C/ GENARO LAHUERTA 15-2, 46010 VALENCIA TELF: 963 60 44 49 info@carratalaarquitectos.es / www.carratalaarquitectos.es</p>	

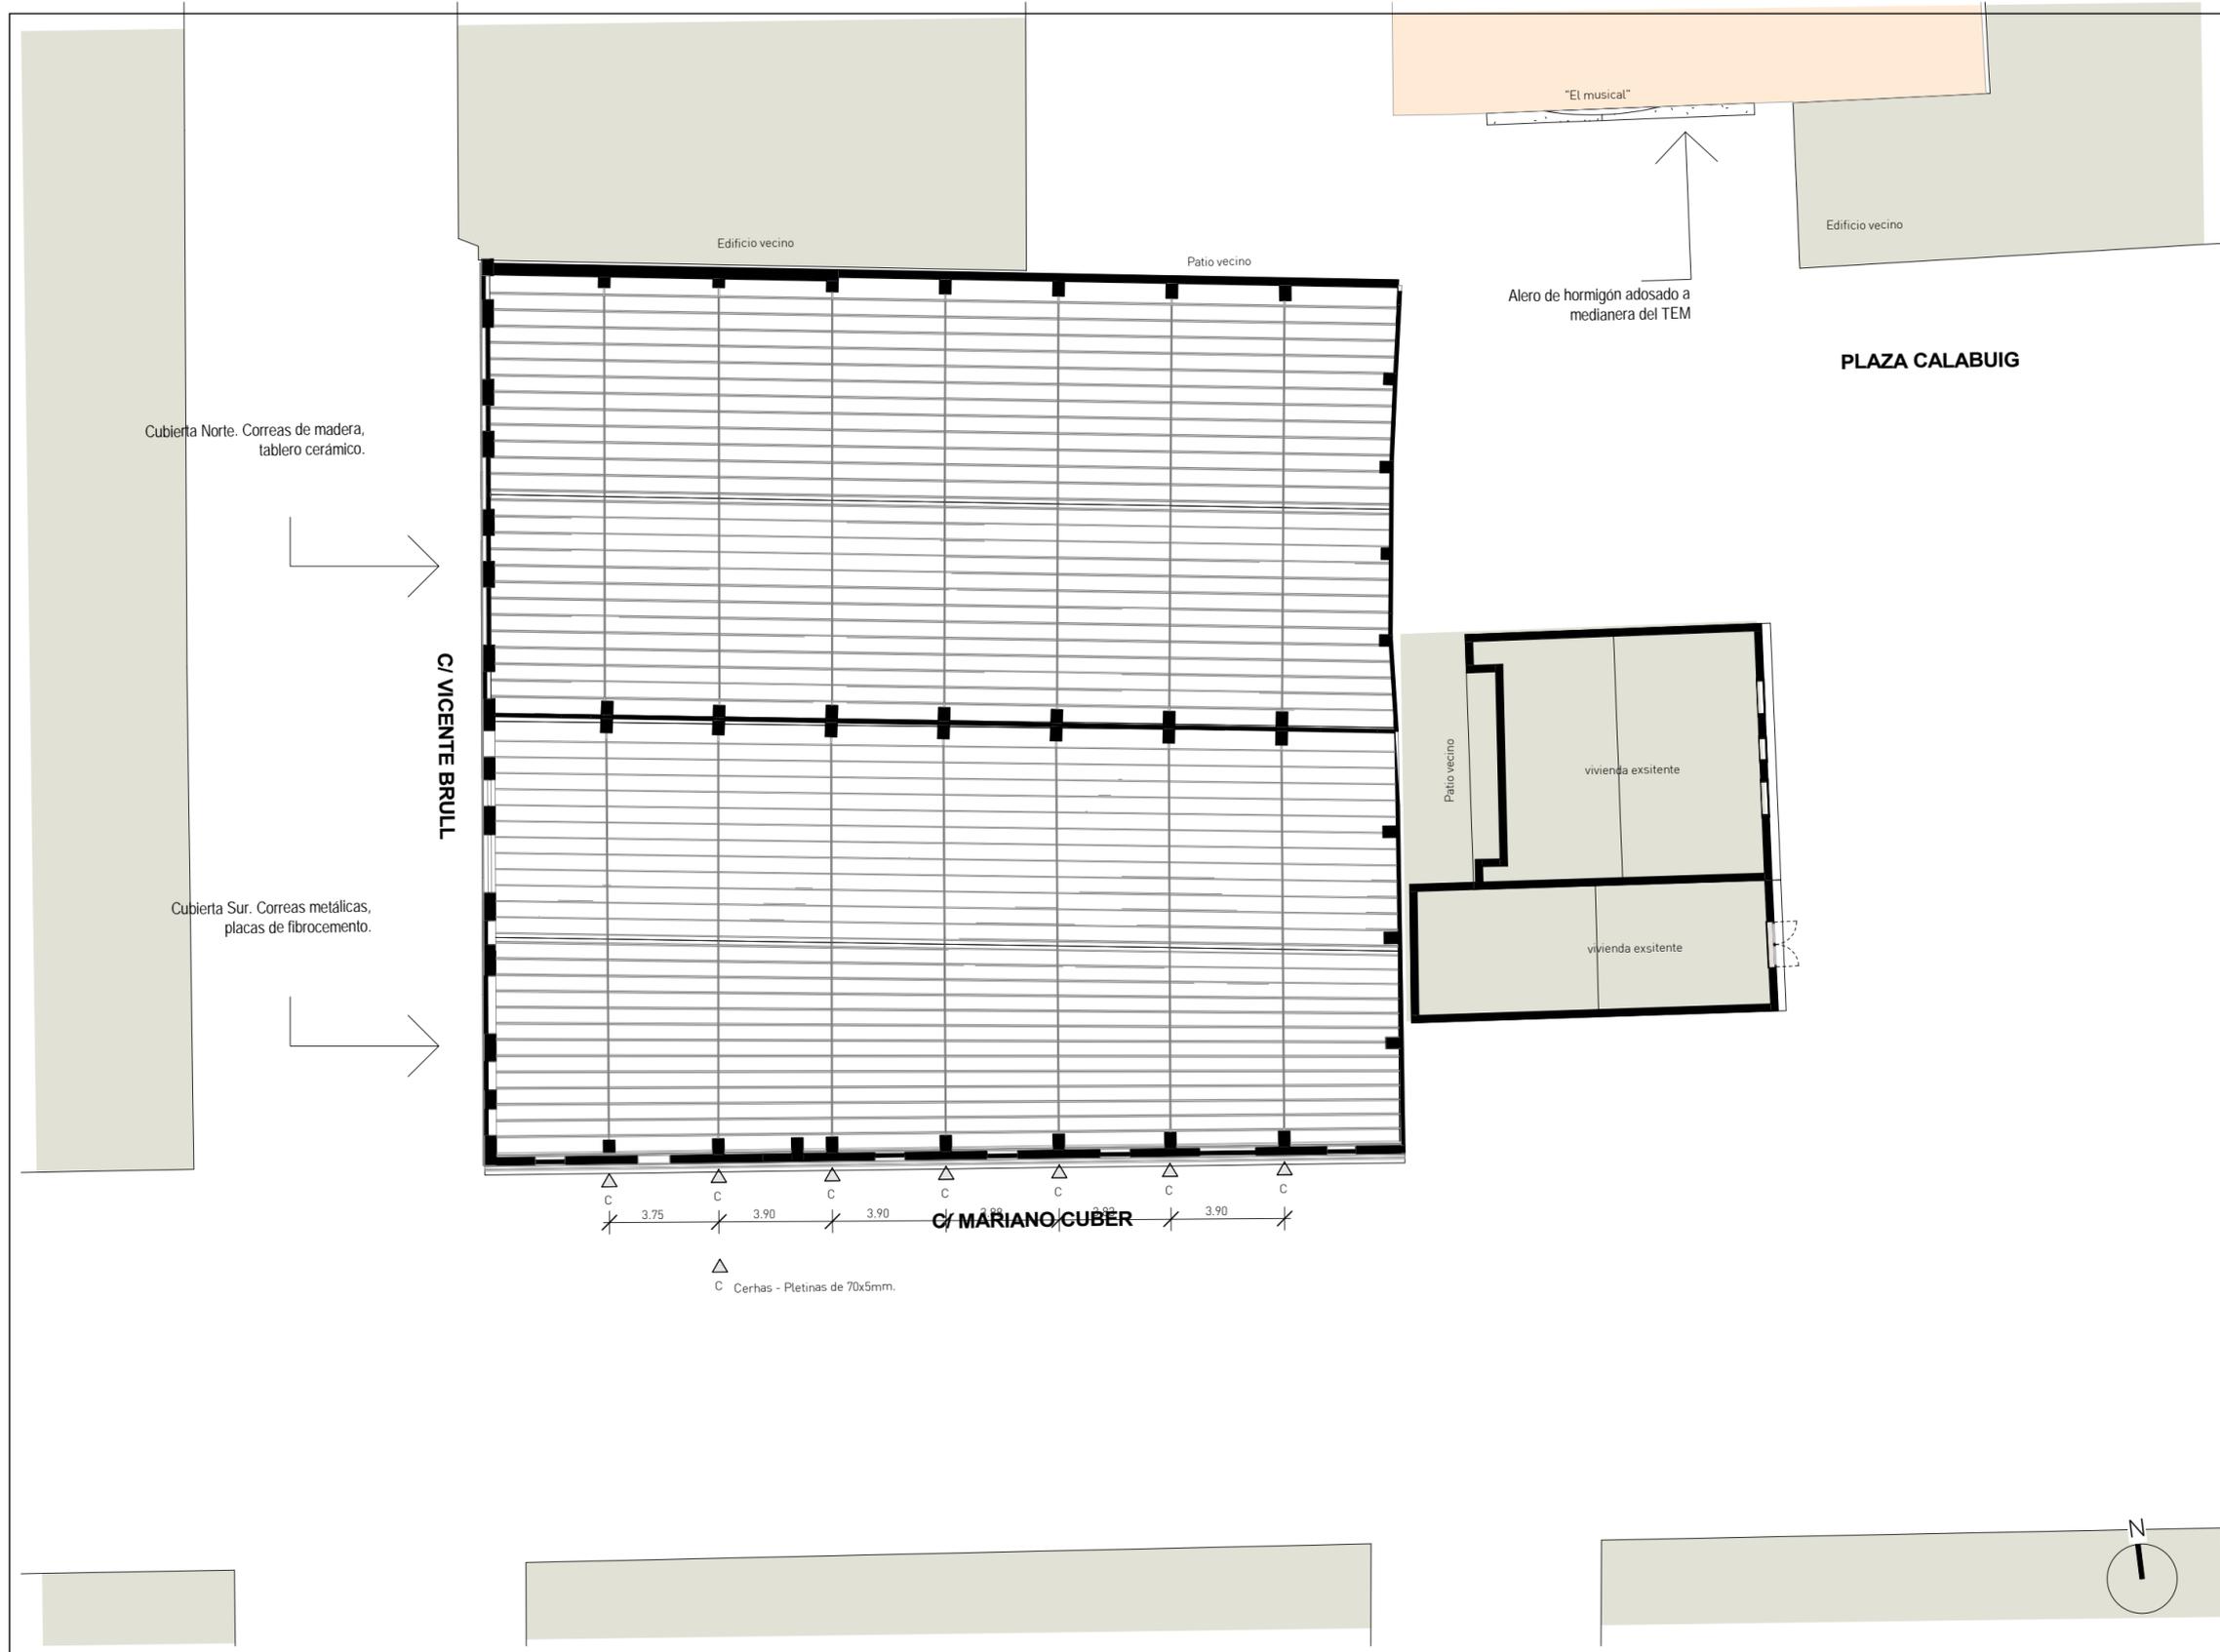

LAS DIMENSIONES PUEDEN SUFRIR LIGERAS VARIACIONES COMO CONSECUENCIA DE POSIBLES MODIFICACIONES PROGRAMATICAS, INTEGRACION DE SUPERFICIES PARA INSTALACIONES Y REAJUSTE DE LAS SECCIONES ESTRUCTURALES. PARA FABRICACIÓN, LAS MEDIDAS SE TOMARÁN EN OBRA.

TODAS LAS DIMENSIONES EN LOS PLANOS QUEDAN BAJO LA RESPONSABILIDAD DE LA EMPRESA CONSTRUCTORA. EN CASO DE ENCONTRAR UN ERROR EN LOS PLANOS, ESTE DEBE SER NOTIFICADO.

El presente documento es copia de su original del que es autor CARRATALÁ ARQUITECTOS. Su utilización total o parcial, así como cualquier reproducción o cesión a terceros, requerirá la previa autorización expresa de sus autores, quedando en todo caso prohibida cualquier modificación unilateral del mismo.

## Proyecto Básico y Ejecución AMPLIACIÓN Y REHABILITACIÓN INTEGRAL DE NAVES PARA USO SOCIAL Y CULTURAL

C/ MARIANO CUBER 35 - VICENTE BRULL 32 Y 34 - PLAZA CALABUIG 1, 4 Y 5 (VALENCIA)

 <b>AJUNTAMENT DE VALÈNCIA</b>	AJUNTAMENT DE VALÈNCIA	JUNIO 2022
	Promotor	Fecha
ESTADO ACTUAL. PLANTAS	1 : 200	
Planta de techos	Plano	Escala
<b>Carratalá arquitectos</b> DIEGO CARRATALÁ COLLADO. ARQUITECTO.		EA-1.03
Colaboradores:  INSTITUTO DE RESTAURACIÓN DEL PATRIMONIO (INSTITUTO UNIVERSITARIO DE INVESTIGACIÓN) 		Número

C/ VICENTE BRULL

C/ VICENTE BRULL



C/ MARIANO CUBER

LAS DIMENSIONES PUEDEN SUFRIR LIGERAS VARIACIONES COMO CONSECUENCIA DE POSIBLES MODIFICACIONES PROGRAMATICAS, INTEGRACION DE SUPERFICIES PARA INSTALACIONES Y REAJUSTE DE LAS SECCIONES ESTRUCTURALES. PARA FABRICACIÓN, LAS MEDIDAS SE TOMARÁN EN OBRA.

TODAS LAS DIMENSIONES EN LOS PLANOS QUEDAN BAJO LA RESPONSABILIDAD DE LA EMPRESA CONSTRUCTORA. EN CASO DE ENCONTRAR UN ERROR EN LOS PLANOS, ESTE DEBE SER NOTIFICADO.

El presente documento es copia de su original del que es autor CARRATALÁ ARQUITECTOS. Su utilización total o parcial, así como cualquier reproducción o cesión a terceros, requerirá la previa autorización expresa de sus autores, quedando en todo caso prohibida cualquier modificación unilateral del mismo.

## Proyecto Básico y Ejecución AMPLIACIÓN Y REHABILITACIÓN INTEGRAL DE NAVES PARA USO SOCIAL Y CULTURAL

C/ MARIANO CUBER 35 - VICENTE BRULL 32 Y 34 - PLAZA CALABUIG 1, 4 Y 5 (VALENCIA)

	AJUNTAMENT DE VALÈNCIA	JUNIO 2022
<b>AJUNTAMENT DE VALÈNCIA</b>	Promotor	Fecha
ESTADO ACTUAL. PLANTAS	1 : 200	
Planta cubierta	Plano	Escala
<b>Carratalá arquitectos</b> DIEGO CARRATALÁ COLLADO. ARQUITECTO.		EA-1.04
Colaboradores: 	INSTITUTO DE RESTAURACIÓN DEL PATRIMONIO INSTITUTO UNIVERSITARIO DE INVESTIGACIÓN	
C/ GENARO LAHUERTA 15-2, 46010 VALENCIA TELF: 963 60 44 49 info@carratalaarquitectos.es / www.carratalaarquitectos.es		Número





LAS DIMENSIONES PUEDEN SUFRIR LIGERAS VARIACIONES COMO CONSECUENCIA DE POSIBLES MODIFICACIONES PROGRAMATICAS, INTEGRACION DE SUPERFICIES PARA INSTALACIONES Y REAJUSTE DE LAS SECCIONES ESTRUCTURALES. PARA FABRICACIÓN, LAS MEDIDAS SE TOMARÁN EN OBRA.

TODAS LAS DIMENSIONES EN LOS PLANOS QUEDAN BAJO LA RESPONSABILIDAD DE LA EMPRESA CONSTRUCTORA. EN CASO DE ENCONTRAR UN ERROR EN LOS PLANOS, ESTE DEBE SER NOTIFICADO.

El presente documento es copia de su original del que es autor CARRATALÁ ARQUITECTOS. Su utilización total o parcial, así como cualquier reproducción o cesión a terceros, requerirá la previa autorización expresa de sus autores, quedando en todo caso prohibida cualquier modificación unilateral del mismo.



## Proyecto Básico y Ejecución AMPLIACIÓN Y REHABILITACIÓN INTEGRAL DE NAVES PARA USO SOCIAL Y CULTURAL

C/ MARIANO CUBER 35 - VICENTE BRULL 32 Y 34 - PLAZA CALABUIG 1, 4 Y 5 (VALENCIA)

 <b>AJUNTAMENT DE VALÈNCIA</b>		<b>Promotor</b>		<b>JUNIO 2022</b>		<b>Fecha</b>	
<b>ESTADO ACTUAL. ALZADOS</b> Alzado Plaza Calabuig		<b>Plano</b>		<b>E:1/200</b>		<b>Escala</b>	
<b>Carratalá arquitectos</b> DIEGO CARRATALÁ COLLADO. ARQUITECTO.				<b>EA-1.05</b>		<b>Número</b>	
<b>Colaboradores:</b>  <b>IRP</b> INSTITUTO DE RESTAURACIÓN DEL PATRIMONIO <small>INSTITUTO UNIVERSITARIO DE INVESTIGACIÓN</small>		 <b>INCOSUMA</b>					

C/ GENARO LAHUERTA 15-2, 46010 VALENCIA TELF: 963 60 44 49  
 info@carratalaarquitectos.es / www.carratalaarquitectos.es



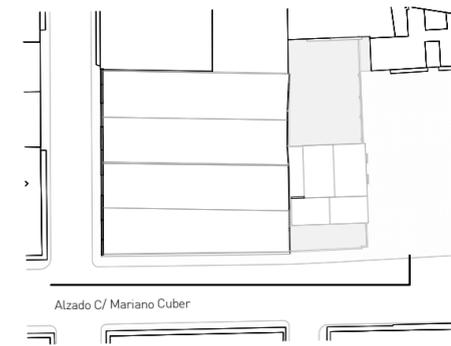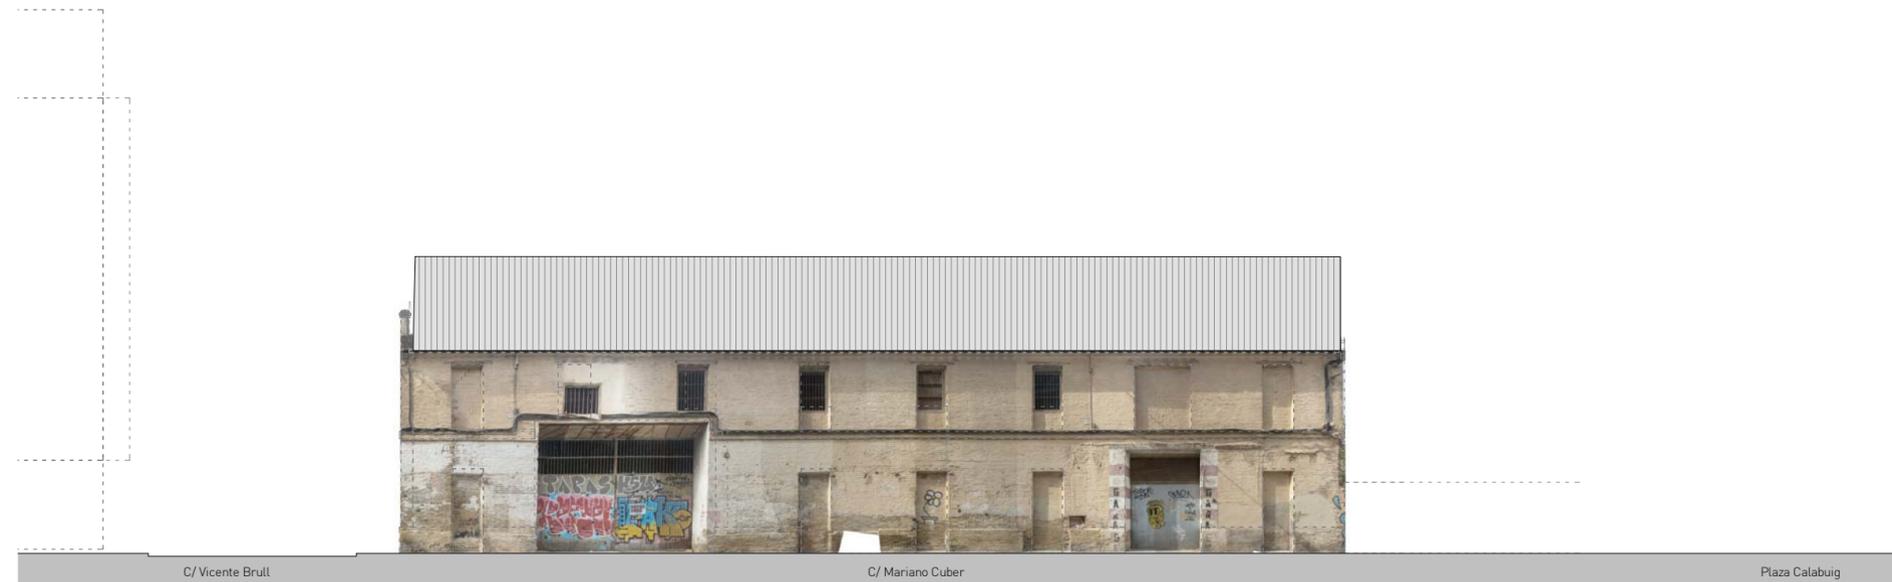

Alzado C/ Mariano Cuber




LAS DIMENSIONES PUEDEN SUFRIR LIGERAS VARIACIONES COMO CONSECUENCIA DE POSIBLES MODIFICACIONES PROGRAMATICAS, INTEGRACION DE SUPERFICIES PARA INSTALACIONES Y REAJUSTE DE LAS SECCIONES ESTRUCTURALES. PARA FABRICACIÓN, LAS MEDIDAS SE TOMARÁN EN OBRA.

TODAS LAS DIMENSIONES EN LOS PLANOS QUEDAN BAJO LA RESPONSABILIDAD DE LA EMPRESA CONSTRUCTORA. EN CASO DE ENCONTRAR UN ERROR EN LOS PLANOS, ESTE DEBE SER NOTIFICADO.

El presente documento es copia de su original del que es autor CARRATALÁ ARQUITECTOS. Su utilización total o parcial, así como cualquier reproducción o cesión a terceros, requerirá la previa autorización expresa de sus autores, quedando en todo caso prohibida cualquier modificación unilateral del mismo.

## Proyecto Básico y Ejecución AMPLIACIÓN Y REHABILITACIÓN INTEGRAL DE NAVES PARA USO SOCIAL Y CULTURAL


C/ MARIANO CUBER 35 - VICENTE BRULL 32 Y 34 - PLAZA CALABUIG 1, 4 Y 5 (VALENCIA)

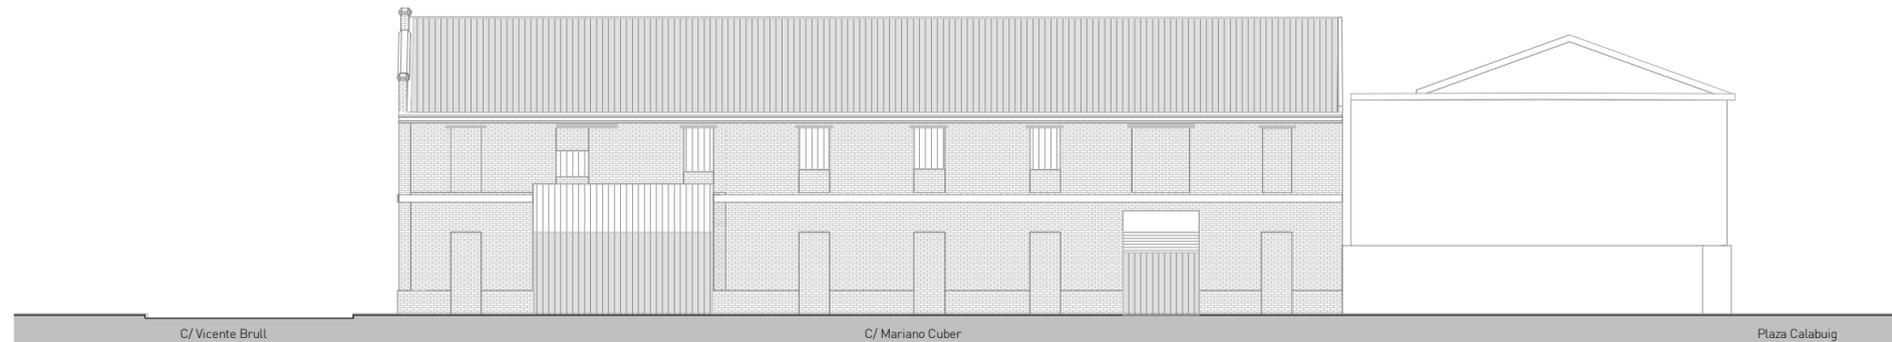

C/ Vicente Brull C/ Mariano Cuber Plaza Calabuig

 <b>AJUNTAMENT DE VALÈNCIA</b> Promotor	JUNIO 2022 Fecha
ESTADO ACTUAL. ALZADOS Alzado Calle Mariano Cuber Plano	E:1/200 Escala
<b>Carratalá arquitectos</b> DIEGO CARRATALÁ COLLADO. ARQUITECTO. Colaboradores:  	 <b>EA-1.06</b> Número

C/ GENARO LAHUERTA 15-2, 46010 VALENCIA TELF: 963 60 44 49  
 info@carratalaarquitectos.es / www.carratalaarquitectos.es

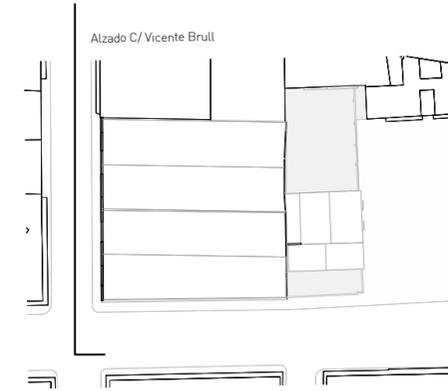

LAS DIMENSIONES PUEDEN SUFRIR LIGERAS VARIACIONES COMO CONSECUENCIA DE POSIBLES MODIFICACIONES PROGRAMATICAS, INTEGRACION DE SUPERFICIES PARA INSTALACIONES Y REAJUSTE DE LAS SECCIONES ESTRUCTURALES. PARA FABRICACIÓN, LAS MEDIDAS SE TOMARÁN EN OBRA.

TODAS LAS DIMENSIONES EN LOS PLANOS QUEDAN BAJO LA RESPONSABILIDAD DE LA EMPRESA CONSTRUCTORA. EN CASO DE ENCONTRAR UN ERROR EN LOS PLANOS, ESTE DEBE SER NOTIFICADO.

El presente documento es copia de su original del que es autor CARRATALÁ ARQUITECTOS. Su utilización total o parcial, así como cualquier reproducción o cesión a terceros, requerirá la previa autorización expresa de sus autores, quedando en todo caso prohibida cualquier modificación unilateral del mismo.

## Proyecto Básico y Ejecución AMPLIACIÓN Y REHABILITACIÓN INTEGRAL DE NAVES PARA USO SOCIAL Y CULTURAL

C/ MARIANO CUBER 35 - VICENTE BRULL 32 Y 34 - PLAZA CALABUIG 1, 4 Y 5 (VALENCIA)

 <b>AJUNTAMENT DE VALÈNCIA</b> Promotor	JUNIO 2022 Fecha
ESTADO ACTUAL. ALZADOS Alzado Calle Vicente Brull Plano	E:1/200 Escala
<b>Carratalá arquitectos</b> DIEGO CARRATALÁ COLLADO. ARQUITECTO.	 <b>EA-1.07</b> Número





Colaboradores:



INSTITUTO DE RESTAURACIÓN DEL PATRIMONIO



INSTITUTO UNIVERSITARIO DE INVESTIGACIÓN EN CONSERVACIÓN Y RESTAURACIÓN DE MONUMENTOS

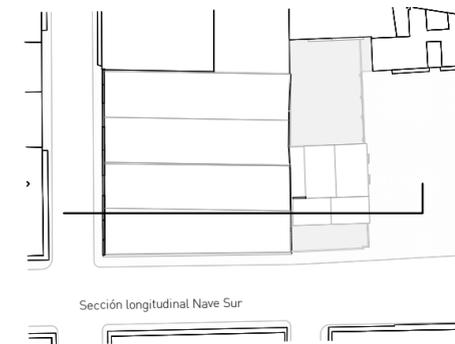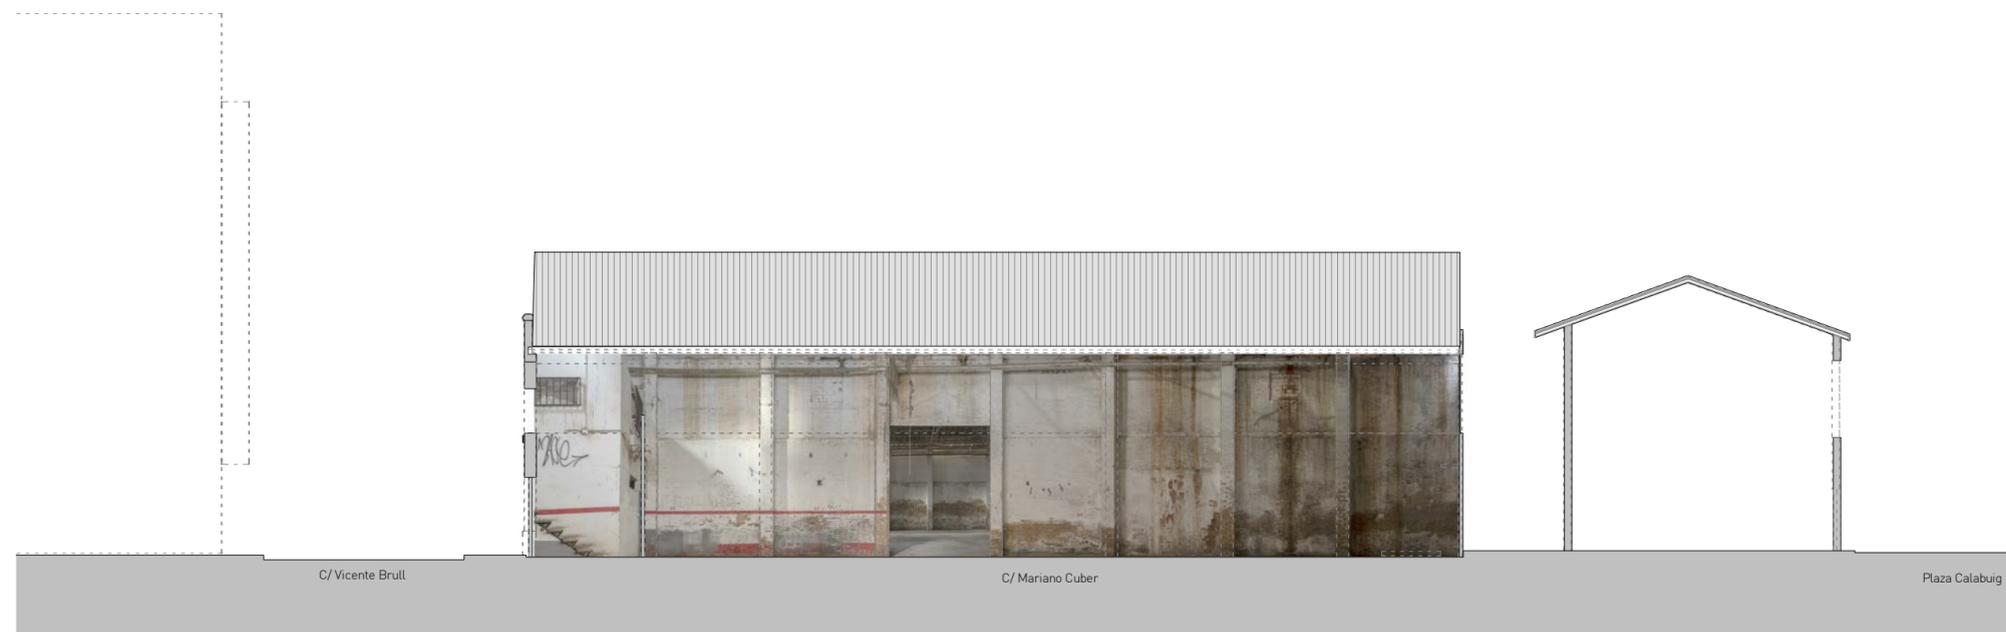

LAS DIMENSIONES PUEDEN SUFRIR LIGERAS VARIACIONES COMO CONSECUENCIA DE POSIBLES MODIFICACIONES PROGRAMATICAS, INTEGRACION DE SUPERFICIES PARA INSTALACIONES Y REAJUSTE DE LAS SECCIONES ESTRUCTURALES. PARA FABRICACIÓN, LAS MEDIDAS SE TOMARÁN EN OBRA.


TODAS LAS DIMENSIONES EN LOS PLANOS QUEDAN BAJO LA RESPONSABILIDAD DE LA EMPRESA CONSTRUCTORA. EN CASO DE ENCONTRAR UN ERROR EN LOS PLANOS, ESTE DEBE SER NOTIFICADO.



El presente documento es copia de su original del que es autor CARRATALÁ ARQUITECTOS. Su utilización total o parcial, así como cualquier reproducción o cesión a terceros, requerirá la previa autorización expresa de sus autores, quedando en todo caso prohibida cualquier modificación unilateral del mismo.

## Proyecto Básico y Ejecución AMPLIACIÓN Y REHABILITACIÓN INTEGRAL DE NAVES PARA USO SOCIAL Y CULTURAL

C/ MARIANO CUBER 35 - VICENTE BRULL 32 Y 34 - PLAZA CALABUIG 1, 4 Y 5 (VALENCIA)

 <b>AJUNTAMENT DE VALÈNCIA</b>	AJUNTAMENT DE VALÈNCIA	JUNIO 2022
	Promotor	Fecha
ESTADO ACTUAL. SECCIONES Sección Longitudinal Nave Sur		E:1/200
	Plano	Escala
<b>Carratalá arquitectos</b> DIEGO CARRATALÁ COLLADO. ARQUITECTO.		EA-1.08
Colaboradores:  INSTITUTO DE RESTAURACIÓN DEL PATRIMONIO INSTITUTO UNIVERSITARIO DE INVESTIGACIÓN		Número

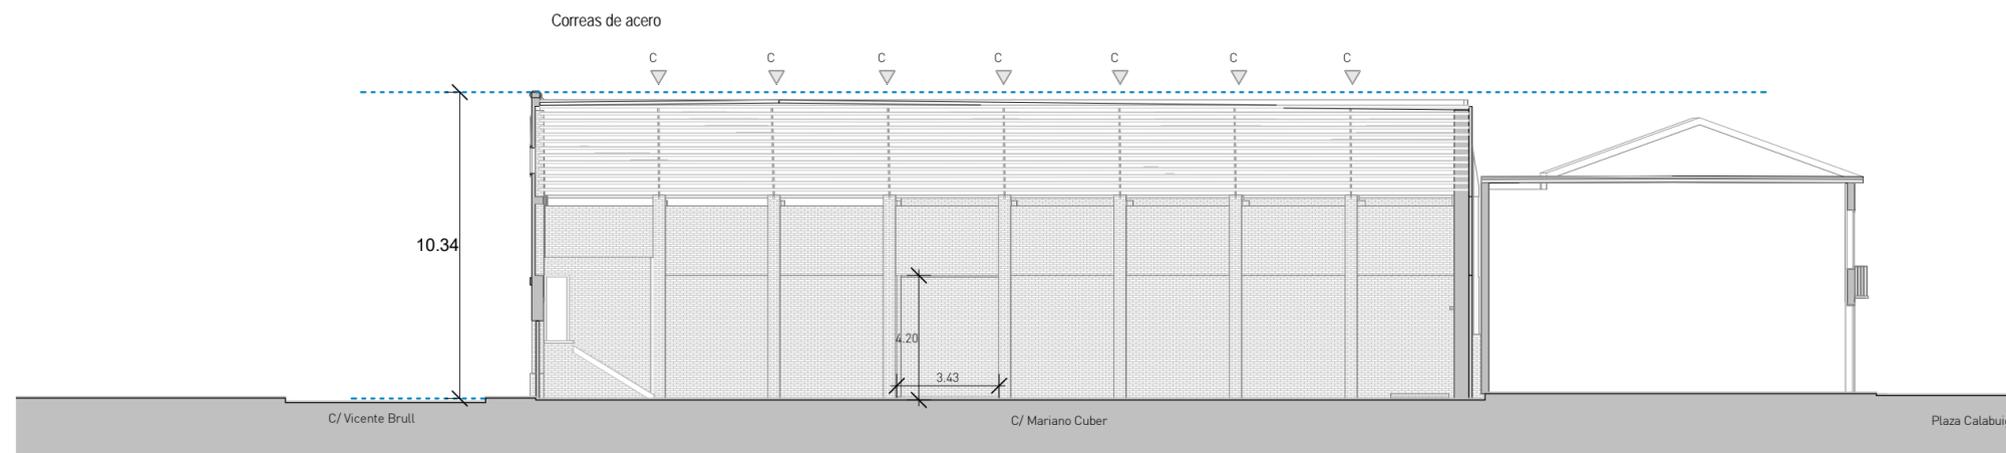

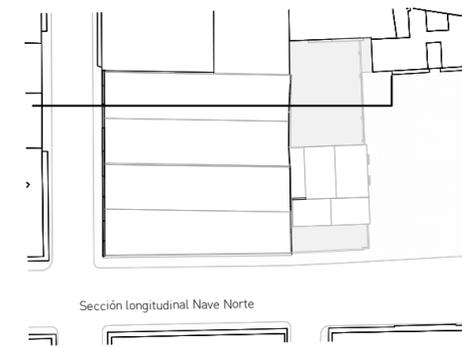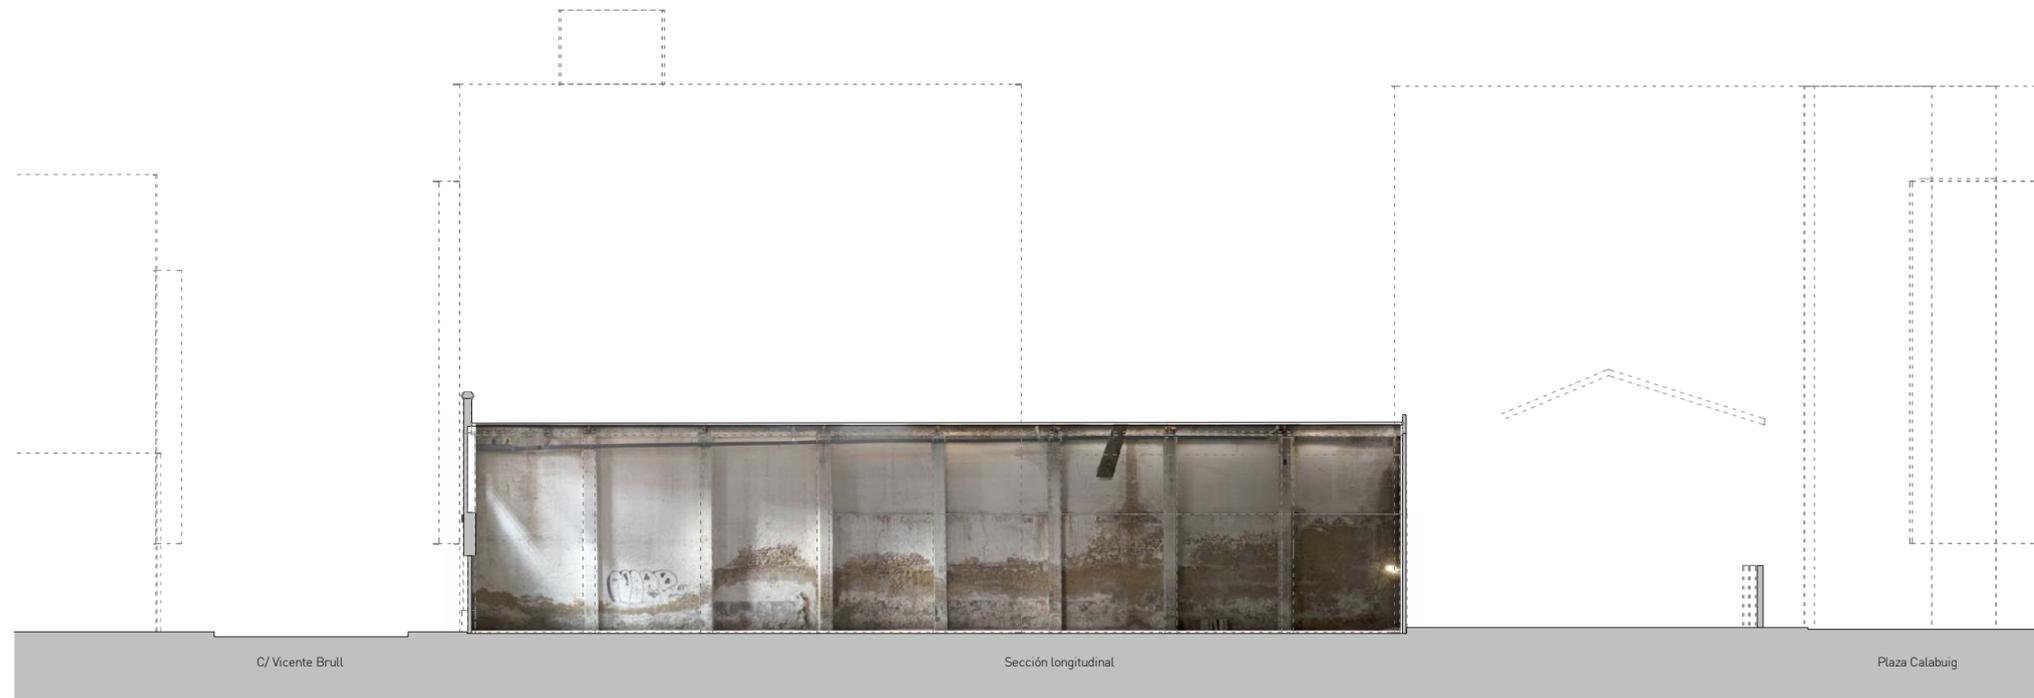

LAS DIMENSIONES PUEDEN SUFRIR LIGERAS VARIACIONES COMO CONSECUENCIA DE POSIBLES MODIFICACIONES PROGRAMATICAS, INTEGRACION DE SUPERFICIES PARA INSTALACIONES Y REAJUSTE DE LAS SECCIONES ESTRUCTURALES. PARA FABRICACIÓN, LAS MEDIDAS SE TOMARÁN EN OBRA.

TODAS LAS DIMENSIONES EN LOS PLANOS QUEDAN BAJO LA RESPONSABILIDAD DE LA EMPRESA CONSTRUCTORA. EN CASO DE ENCONTRAR UN ERROR EN LOS PLANOS, ESTE DEBE SER NOTIFICADO.


El presente documento es copia de su original del que es autor CARRATALÁ ARQUITECTOS. Su utilización total o parcial, así como cualquier reproducción o cesión a terceros, requerirá la previa autorización expresa de sus autores, quedando en todo caso prohibida cualquier modificación unilateral del mismo.



## Proyecto Básico y Ejecución AMPLIACIÓN Y REHABILITACIÓN INTEGRAL DE NAVES PARA USO SOCIAL Y CULTURAL

C/ MARIANO CUBER 35 - VICENTE BRULL 32 Y 34 - PLAZA CALABUIG 1, 4 Y 5 (VALENCIA)

 <b>AJUNTAMENT DE VALÈNCIA</b> Promotor	JUNIO 2022
	Fecha
ESTADO ACTUAL. SECCIONES Sección Longitudinal Nave Norte Plano	E:1/200
<b>Carratalá arquitectos</b> DIEGO CARRATALÁ COLLADO. ARQUITECTO.	   Escala
Colaboradores:  INSTITUTO DE RESTAURACIÓN DEL PATRIMONIO  INCOsuma	EA-1.09
Número	

C/ GENARO LAHUERTA 15-2, 46010 VALENCIA TELF: 963 60 44 49  
 info@carratalaarquitectos.es / www.carratalaarquitectos.es

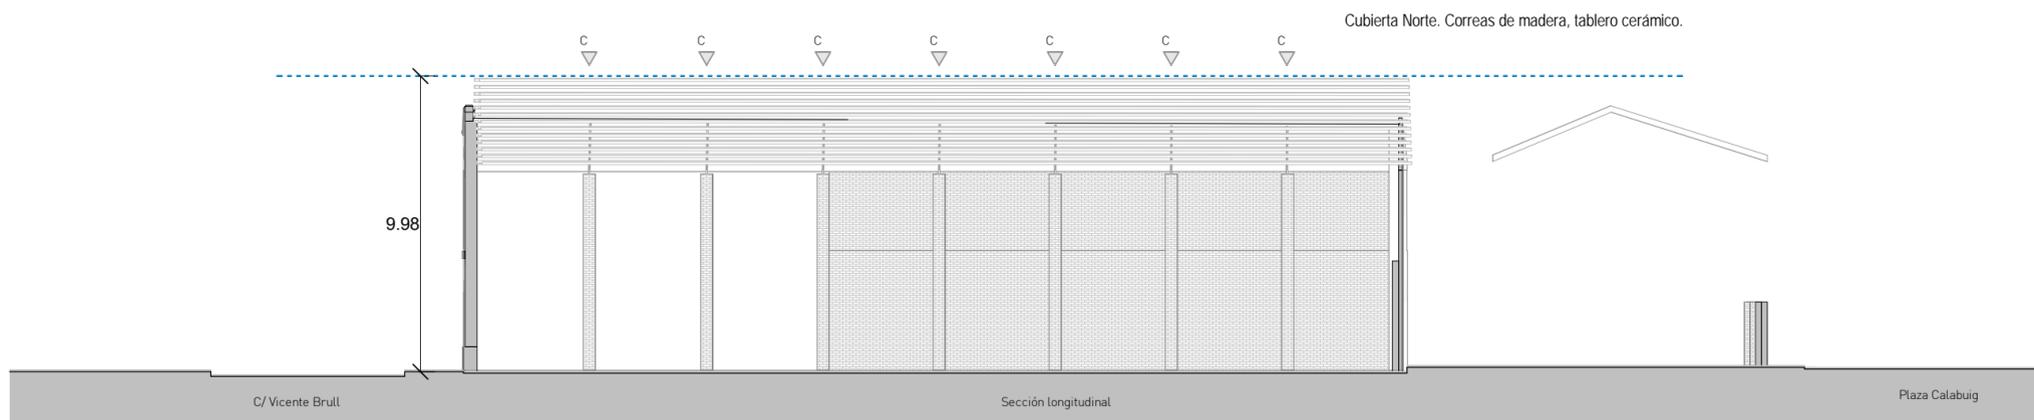

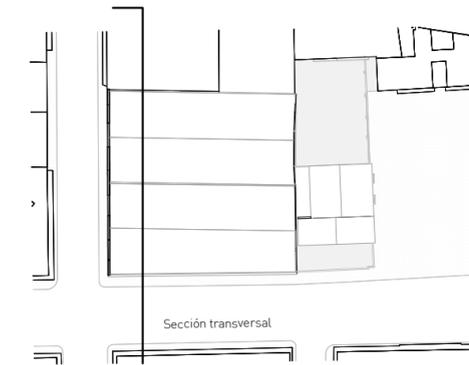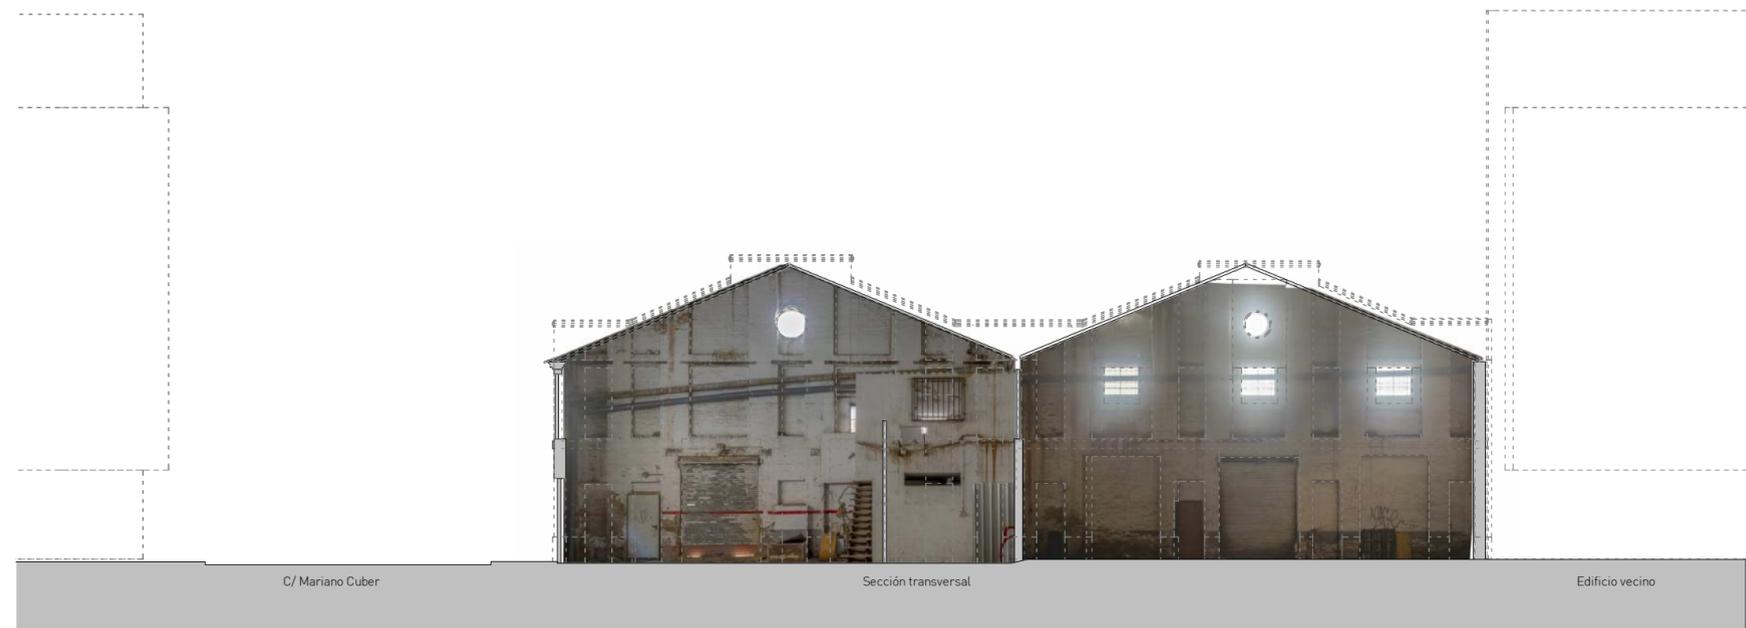


LAS DIMENSIONES PUEDEN SUFRIR LIGERAS VARIACIONES COMO CONSECUENCIA DE POSIBLES MODIFICACIONES PROGRAMATICAS, INTEGRACION DE SUPERFICIES PARA INSTALACIONES Y REAJUSTE DE LAS SECCIONES ESTRUCTURALES. PARA FABRICACIÓN, LAS MEDIDAS SE TOMARÁN EN OBRA.

TODAS LAS DIMENSIONES EN LOS PLANOS QUEDAN BAJO LA RESPONSABILIDAD DE LA EMPRESA CONSTRUCTORA. EN CASO DE ENCONTRAR UN ERROR EN LOS PLANOS, ESTE DEBE SER NOTIFICADO.

El presente documento es copia de su original del que es autor CARRATALÁ ARQUITECTOS. Su utilización total o parcial, así como cualquier reproducción o cesión a terceros, requerirá la previa autorización expresa de sus autores, quedando en todo caso prohibida cualquier modificación unilateral del mismo.

## Proyecto Básico y Ejecución AMPLIACIÓN Y REHABILITACIÓN INTEGRAL DE NAVES PARA USO SOCIAL Y CULTURAL

C/ MARIANO CUBER 35 - VICENTE BRULL 32 Y 34 - PLAZA CALABUIG 1, 4 Y 5 (VALENCIA)

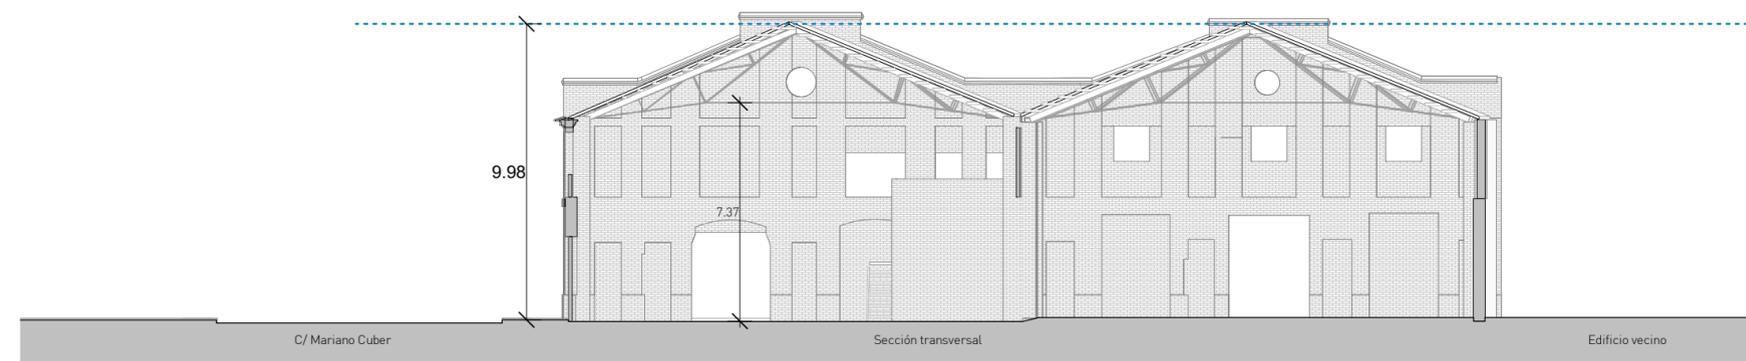


 <b>AJUNTAMENT DE VALÈNCIA</b> Promotor	JUNIO 2022 Fecha
ESTADO ACTUAL. SECCIONES Sección Transversal Naves Plano	E:1/200 Escala
<b>Carratalá arquitectos</b> DIEGO CARRATALÁ COLLADO. ARQUITECTO.	 <b>EA-1.10</b> Número

Colaboradores:  

**IRP** INSTITUTO DE RESTAURACIÓN DEL PATRIMONIO  
 INSTITUTO UNIVERSITARIO DE INVESTIGACIÓN

 **INCOSUMA**

C/ GENARO LAHUERTA 15-2, 46010 VALENCIA TELF: 963 60 44 49  
 info@carratalaarquitectos.es / www.carratalaarquitectos.es

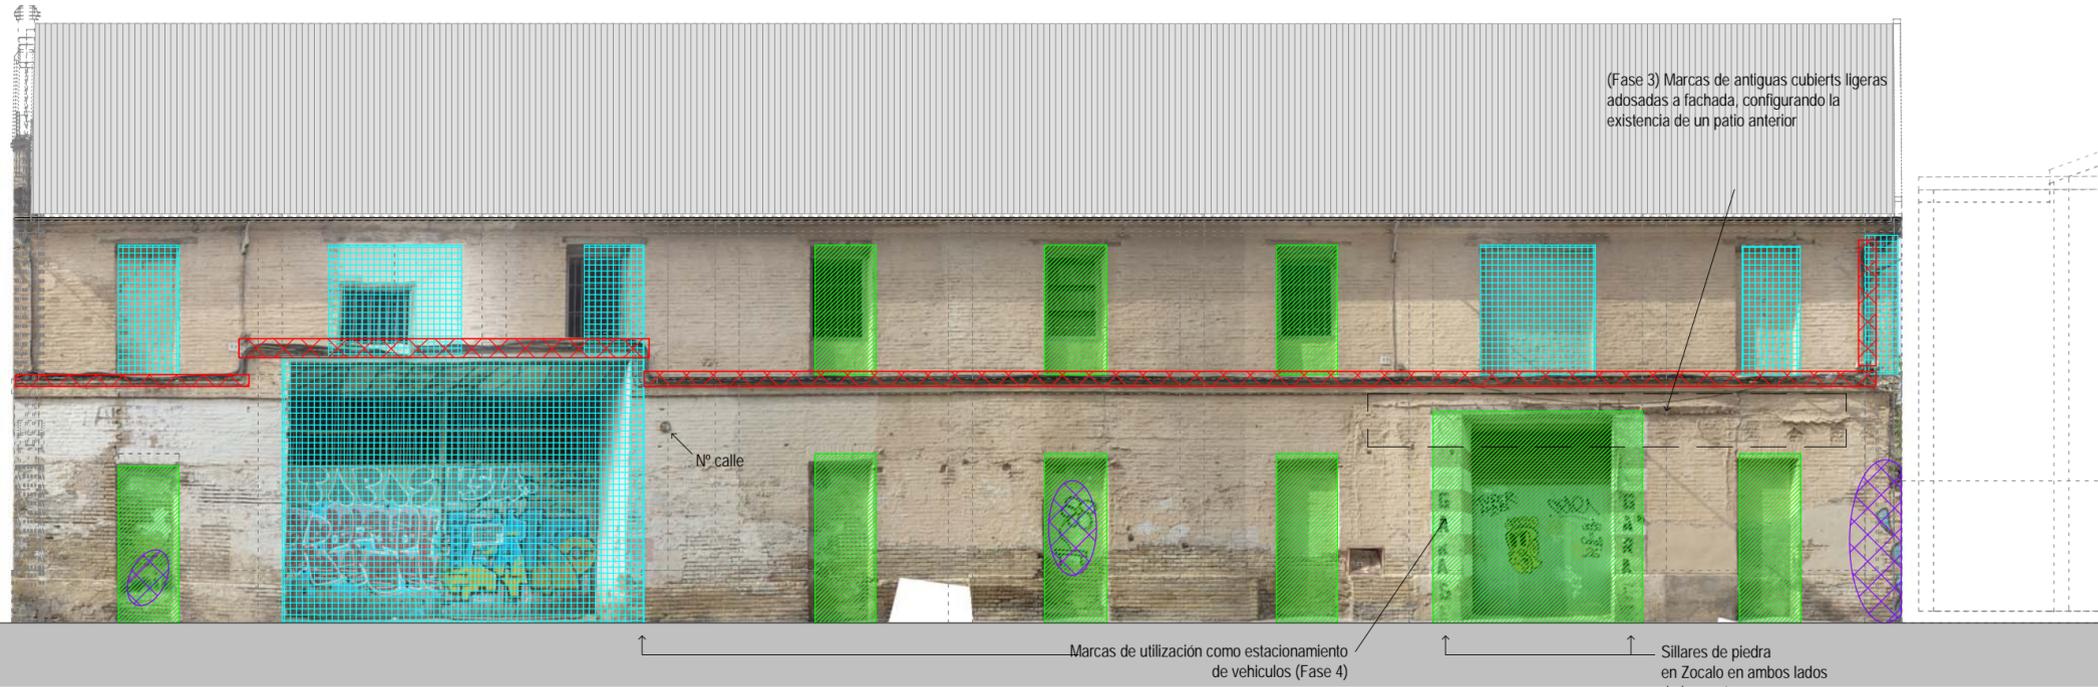

**LEYENDA ESTRATIGRAFÍA**

-  ETAPA 1 (1917 o anterior) Construcción previa original
-  ETAPA 2 (1940) Reconstrucción tras los bombardeos G.C.
-  ETAPA 3 (INDETERMINADO) Cegado de huecos / Revestimientos: Pinturas / Revocos
-  ETAPA 4 (INDETERMINADO) Cegado / Apertura / Modificación de huecos  
Revestimiento: Pinturas / Revocos  
Elementos impropios
-  GRAFITIS
-  ELEMENTOS IMPROPIOS

Plaza Calabug

LAS DIMENSIONES PUEDEN SUFRIR LIGERAS VARIACIONES COMO CONSECUENCIA DE POSIBLES MODIFICACIONES PROGRAMATICAS, INTEGRACION DE SUPERFICIES PARA INSTALACIONES Y REAJUSTE DE LAS SECCIONES ESTRUCTURALES. PARA FABRICACIÓN, LAS MEDIDAS SE TOMARÁN EN OBRA.

TODAS LAS DIMENSIONES EN LOS PLANOS QUEDAN BAJO LA RESPONSABILIDAD DE LA EMPRESA CONSTRUCTORA. EN CASO DE ENCONTRAR UN ERROR EN LOS PLANOS, ESTE DEBE SER NOTIFICADO.

El presente documento es copia de su original del que es autor CARRATALÁ ARQUITECTOS. Su utilización total o parcial, así como cualquier reproducción o cesión a terceros, requerirá la previa autorización expresa de sus autores, quedando en todo caso prohibida cualquier modificación unilateral del mismo.

Proyecto Básico y Ejecución  
**AMPLIACIÓN Y REHABILITACIÓN INTEGRAL DE NAVES PARA USO SOCIAL Y CULTURAL**

C/ MARIANO CUBER 35 - VICENTE BRULL 32 Y 34 - PLAZA CALABUG 1, 4 Y 5 (VALENCIA)

 <b>AJUNTAMENT DE VALÈNCIA</b>	Promotor	AJUNTAMENT DE VALÈNCIA	Fecha	JUNIO 2022
	ESTRATIGRAFIA Y ELEMENTOS IMPROPIOS		Plano	1 : 100
Calle Mariano Cuber		Escala		

**Carratalá arquitectos**  
 DIEGO CARRATALÁ COLLADO. ARQUITECTO.



**EA-2.01**

Colaboradores:  
 INSTITUTO DE RESTAURACIÓN DEL PATRIMONIO  
 INSTITUTO UNIVERSITARIO DE INVESTIGACIÓN

 INCOSUMA

Número

C/ GENARO LAHUERTA 15-2, 46010 VALENCIA TELF: 963 60 44 49  
 info@carratalaarquitectos.es / www.carratalaarquitectos.es

C:\Users\Sara Lopez\SARA\Documents\0775\_NavesCabanyal\_PUBLICACIONES\_Revitica.sara.rvt

C/ Vicente Brull

Marcas de utilización como estacionamiento de vehículos (Fase 4)

Sillares de piedra en Zocalo en ambos lados de la puerta

C/ Vicente Brull

C/ Mariano Cuber

Marcas de utilización como estacionamiento de vehículos (Fase 4)

Sillares de piedra en Zocalo en ambos lados de la puerta



Geometría anterior (Fase 2)  
C/ Vicente Brull


**LEYENDA ESTRATIGRAFÍA**

- ETAPA 1 (1917 o anterior) Construcción previa original
- ETAPA 2 (1940) Reconstrucción tras los bombardeos G.C.
- ETAPA 3 (INDETERMINADO) Cegado de huecos / Revestimientos: Pinturas / Revocos
- ETAPA 4 (INDETERMINADO) Cegado / Apertura / Modificación de huecos  
Revestimiento: Pinturas / Revocos  
Elementos impropios
- GRAFÍTIS
- ELEMENTOS IMPROPIOS

LAS DIMENSIONES PUEDEN SUFRIR LIGERAS VARIACIONES COMO CONSECUENCIA DE POSIBLES MODIFICACIONES PROGRAMATICAS, INTEGRACION DE SUPERFICIES PARA INSTALACIONES Y REAJUSTE DE LAS SECCIONES ESTRUCTURALES. PARA FABRICACIÓN, LAS MEDIDAS SE TOMARÁN EN OBRA.

TODAS LAS DIMENSIONES EN LOS PLANOS QUEDAN BAJO LA RESPONSABILIDAD DE LA EMPRESA CONSTRUCTORA. EN CASO DE ENCONTRAR UN ERROR EN LOS PLANOS, ESTE DEBE SER NOTIFICADO.

El presente documento es copia de su original del que es autor CARRATALÁ ARQUITECTOS. Su utilización total o parcial, así como cualquier reproducción o cesión a terceros, requerirá la previa autorización expresa de sus autores, quedando en todo caso prohibida cualquier modificación unilateral del mismo.

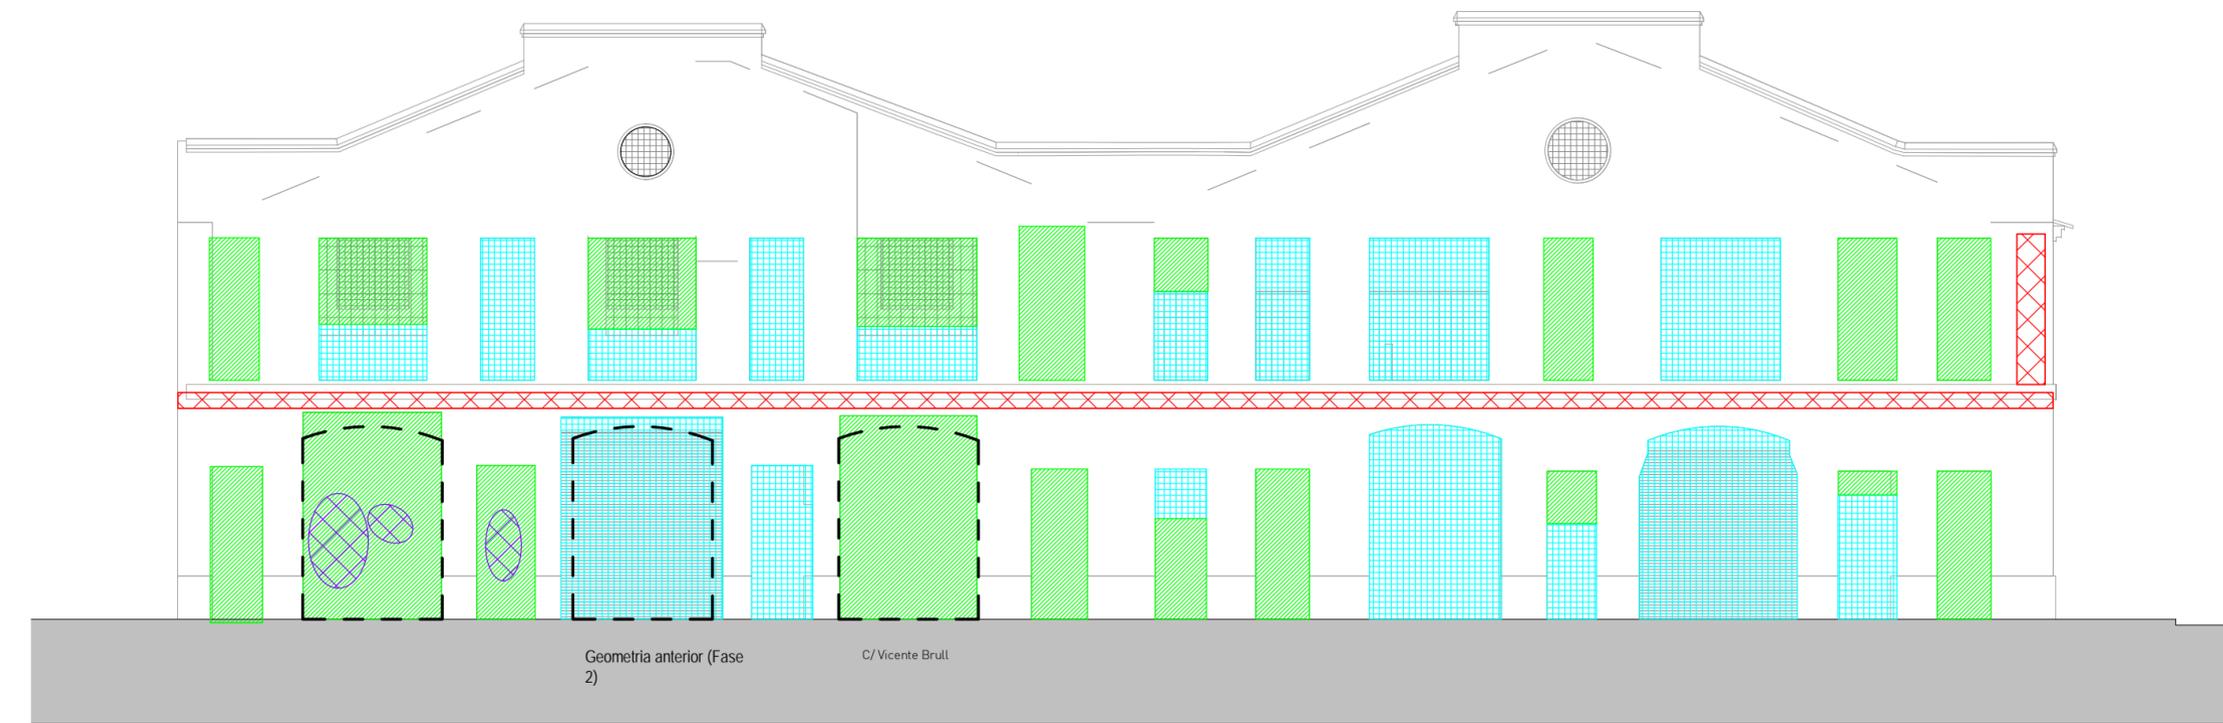

Geometría anterior (Fase 2)  
C/ Vicente Brull


Proyecto Básico y Ejecución  
**AMPLIACIÓN Y REHABILITACIÓN INTEGRAL DE NAVES PARA USO SOCIAL Y CULTURAL**

C/ MARIANO CUBER 35 - VICENTE BRULL 32 Y 34 - PLAZA CALABUIG 1, 4 Y 5 (VALENCIA)

<b>AJUNTAMENT DE VALÈNCIA</b>	JUNIO 2022
Promotor	Fecha
ESTRATIGRAFIA Y ELEMENTOS IMPROPIOS Calle Vicente Brull	1 : 100 Escala
<b>Carratalá arquitectos</b> DIEGO CARRATALÁ COLLADO. ARQUITECTO.	EA-2.02 Número
Colaboradores: 	

C/ GENARO LAHUERTA 15-2, 46010 VALENCIA TELF: 963 60 44 49  
info@carratalaarquitectos.es / www.carratalaarquitectos.es

C:\Users\Sara Lopez\SARA\Documents\0775\_NavesCabanyal\_PUBLICACIONES\_Revifca.sara.rvt

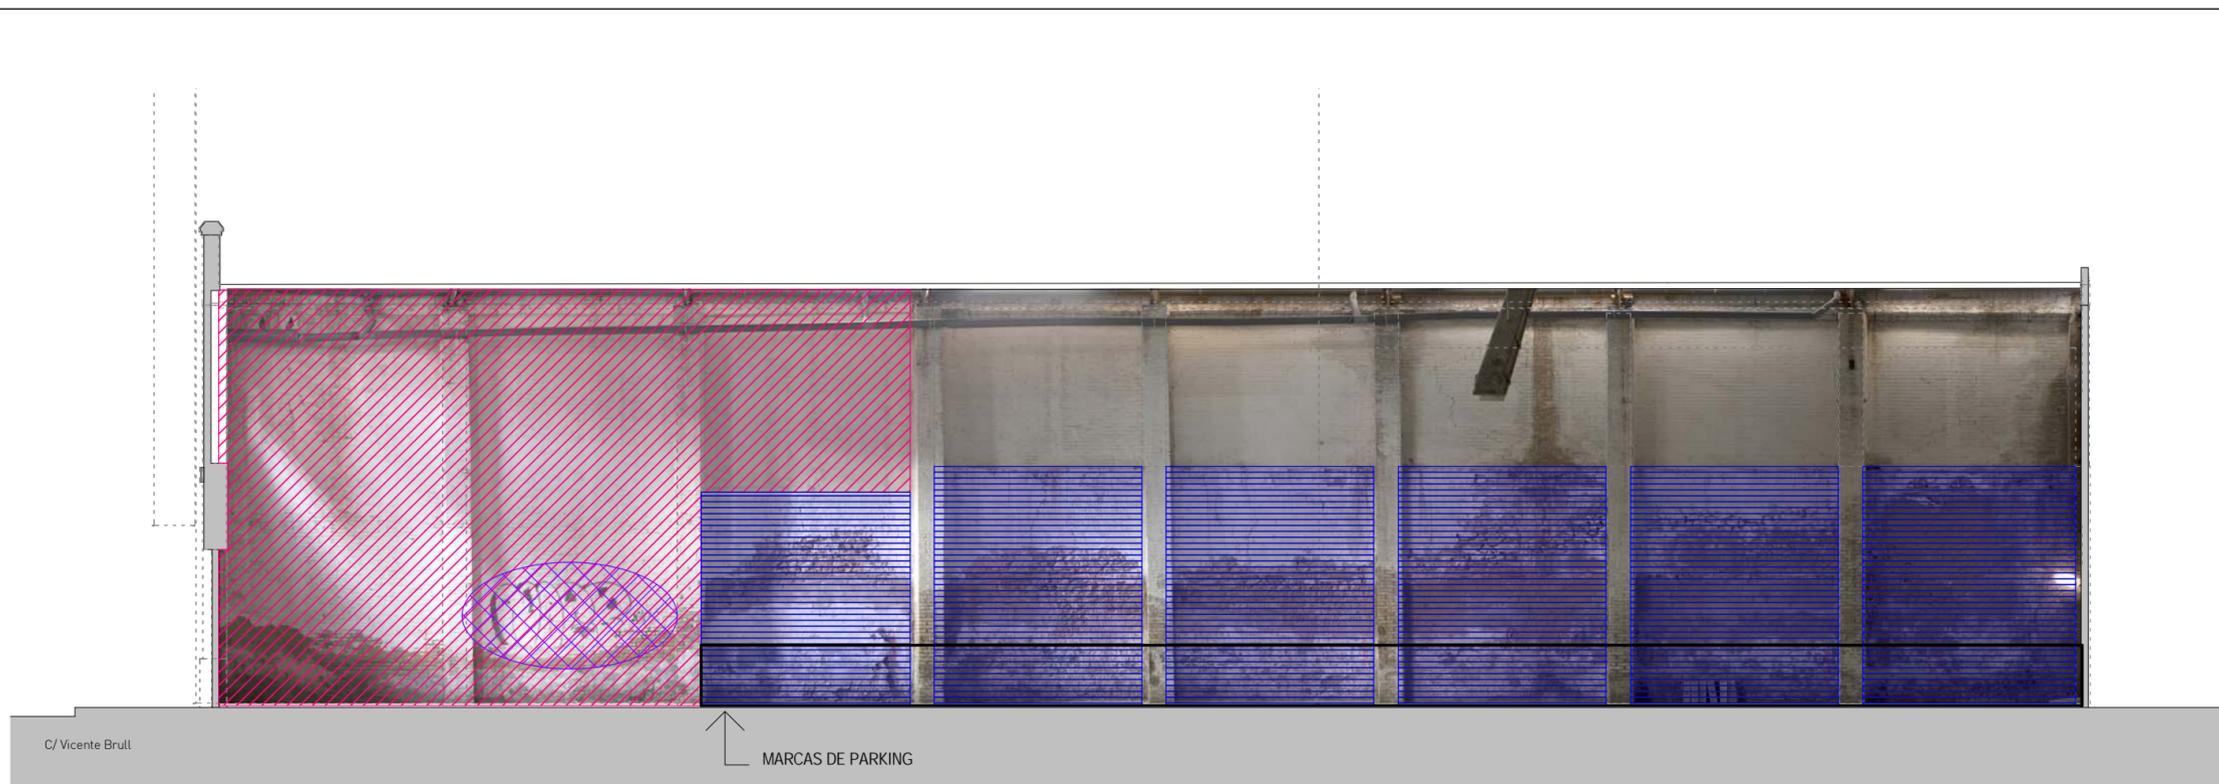

**LEYENDA ESTRATIGRAFÍA**

-  ETAPA 1 (1917 o anterior) Construcción previa original
-  ETAPA 2 (1940) Reconstrucción tras los bombardeos G.C.
-  ETAPA 3 (INDETERMINADO) Cegado de huecos / Revestimientos: Pinturas / Revocos
-  ETAPA 4 (INDETERMINADO) Cegado / Apertura / Modificación de huecos  
Revestimiento: Pinturas / Revocos  
Elementos impropios
-  GRAFÍTIS
-  ELEMENTOS IMPROPIOS

LAS DIMENSIONES PUEDEN SUFRIR LIGERAS VARIACIONES COMO CONSECUENCIA DE POSIBLES MODIFICACIONES PROGRAMATICAS, INTEGRACION DE SUPERFICIES PARA INSTALACIONES Y REAJUSTE DE LAS SECCIONES ESTRUCTURALES. PARA FABRICACIÓN, LAS MEDIDAS SE TOMARÁN EN OBRA.


TODAS LAS DIMENSIONES EN LOS PLANOS QUEDAN BAJO LA RESPONSABILIDAD DE LA EMPRESA CONSTRUCTORA. EN CASO DE ENCONTRAR UN ERROR EN LOS PLANOS, ESTE DEBE SER NOTIFICADO.

El presente documento es copia de su original del que es autor CARRATALÁ ARQUITECTOS. Su utilización total o parcial, así como cualquier reproducción o cesión a terceros, requerirá la previa autorización expresa de sus autores, quedando en todo caso prohibida cualquier modificación unilateral del mismo.

Proyecto Básico y Ejecución  
**AMPLIACIÓN Y REHABILITACIÓN INTEGRAL DE NAVES PARA USO SOCIAL Y CULTURAL**

C/ MARIANO CUBER 35 - VICENTE BRULL 32 Y 34 - PLAZA CALABUIG 1, 4 Y 5 (VALENCIA)

 <b>AJUNTAMENT DE VALÈNCIA</b>	AJUNTAMENT DE VALÈNCIA	JUNIO 2022
ESTRATIGRAFIA Y ELEMENTOS IMPROPIOS Alzado interior Medianera	Promotor	Fecha
<b>Carratalá arquitectos</b> DIEGO CARRATALÁ COLLADO. ARQUITECTO.	1 : 100	Escala
Colaboradores: 		<b>EA-2.05</b>
C/ GENARO LAHUERTA 15-2, 46010 VALENCIA TELF: 963 60 44 49 info@carratalaarquitectos.es / www.carratalaarquitectos.es	Número	

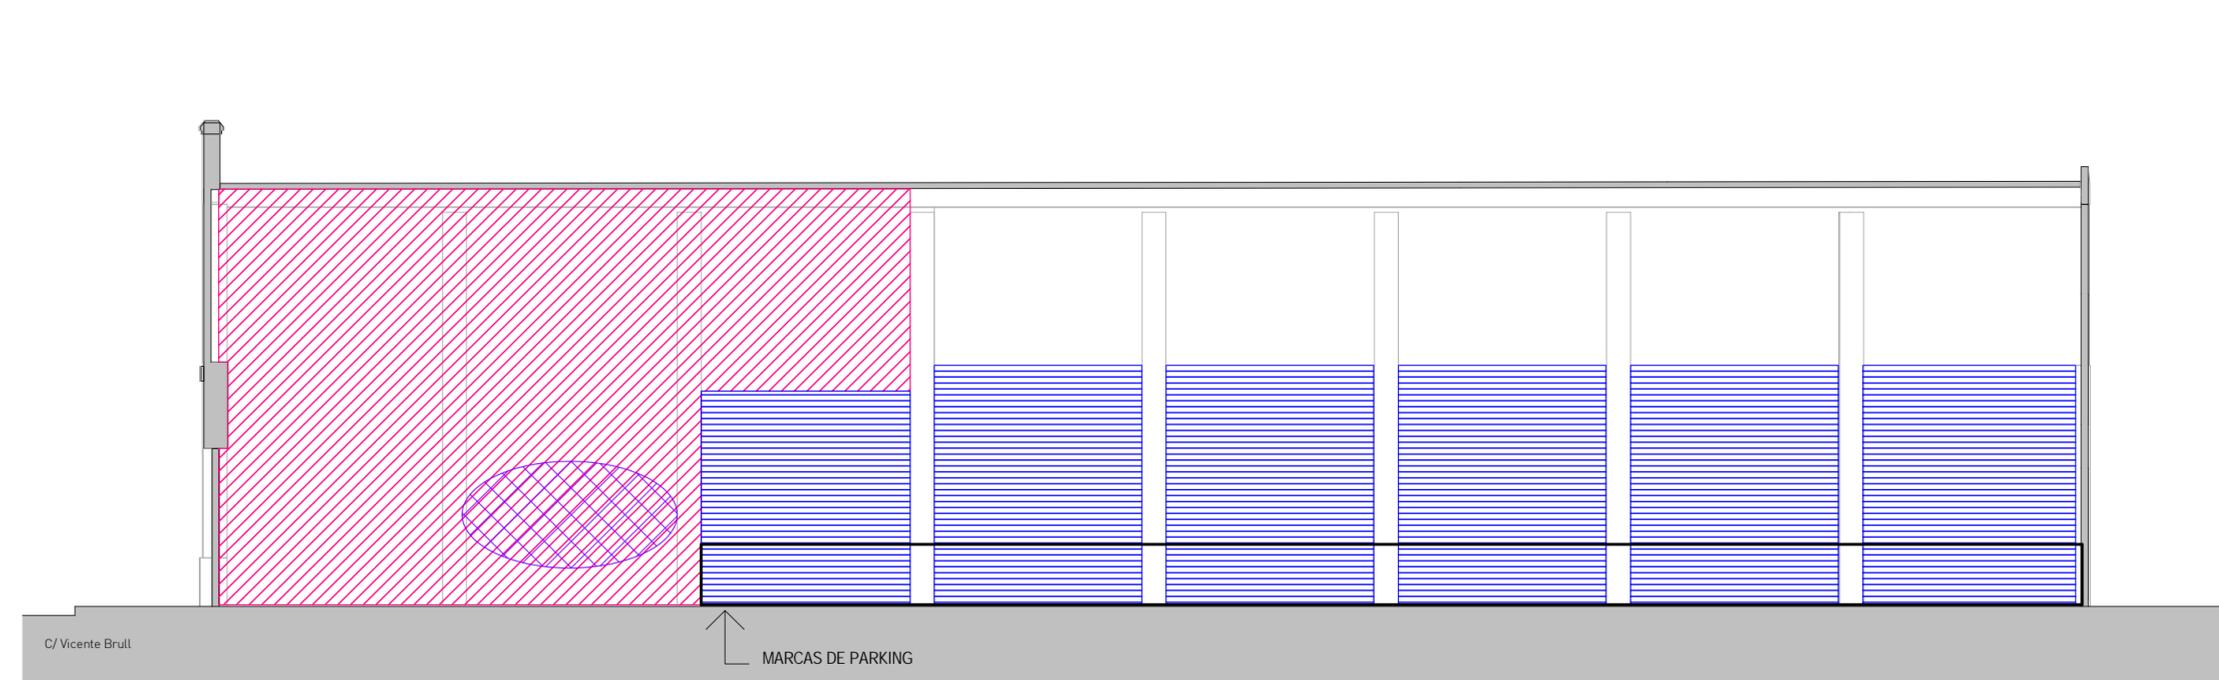




**LEYENDA ESTRATIGRAFÍA**

-  ETAPA 1 (1917 o anterior) Construcción previa original
-  ETAPA 2 (1940) Reconstrucción tras los bombardeos G.C.
-  ETAPA 3 (INDETERMINADO) Cegado de huecos / Revestimientos: Pinturas / Revocos
-  ETAPA 4 (INDETERMINADO) Cegado / Apertura / Modificación de huecos  
Revestimiento: Pinturas / Revocos  
Elementos impropios
-  GRAFÍTIS
-  ELEMENTOS IMPROPIOS

LAS DIMENSIONES PUEDEN SUFRIR LIGERAS VARIACIONES COMO CONSECUENCIA DE POSIBLES MODIFICACIONES PROGRAMATICAS, INTEGRACION DE SUPERFICIES PARA INSTALACIONES Y REAJUSTE DE LAS SECCIONES ESTRUCTURALES. PARA FABRICACIÓN, LAS MEDIDAS SE TOMARÁN EN OBRA.

TODAS LAS DIMENSIONES EN LOS PLANOS QUEDAN BAJO LA RESPONSABILIDAD DE LA EMPRESA CONSTRUCTORA. EN CASO DE ENCONTRAR UN ERROR EN LOS PLANOS, ESTE DEBE SER NOTIFICADO.

El presente documento es copia de su original del que es autor CARRATALÁ ARQUITECTOS. Su utilización total o parcial, así como cualquier reproducción o cesión a terceros, requerirá la previa autorización expresa de sus autores, quedando en todo caso prohibida cualquier modificación unilateral del mismo.

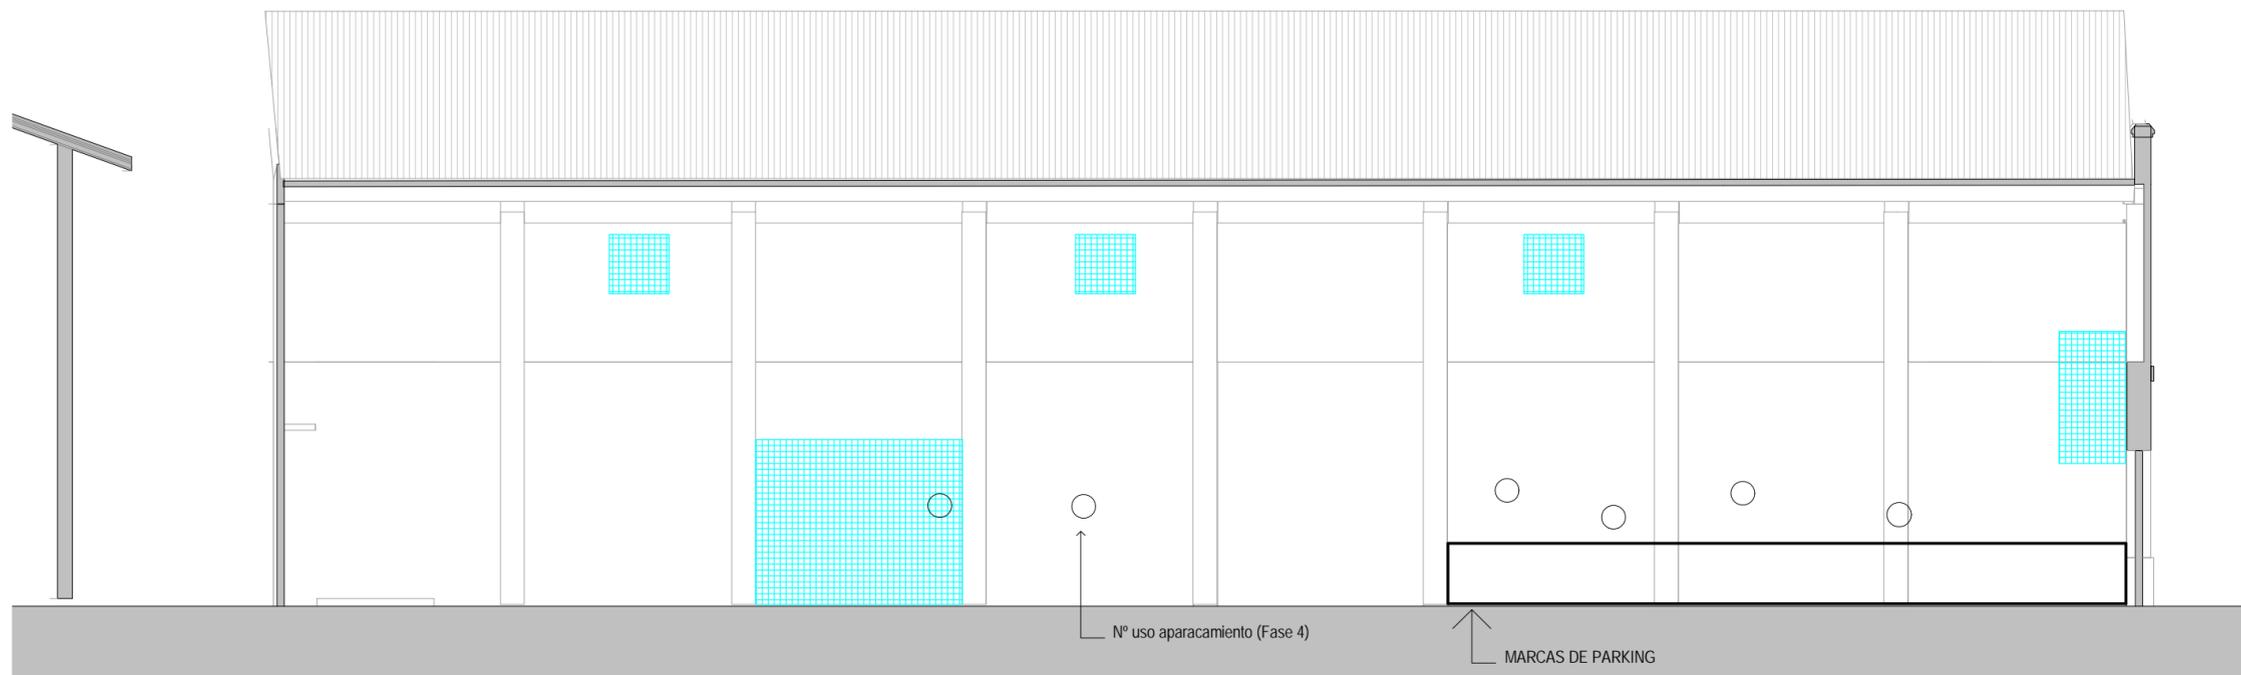


Proyecto Básico y Ejecución  
**AMPLIACIÓN Y REHABILITACIÓN INTEGRAL DE NAVES PARA USO SOCIAL Y CULTURAL**

C/ MARIANO CUBER 35 - VICENTE BRULL 32 Y 34 - PLAZA CALABUIG 1, 4 Y 5 (VALENCIA)

 <b>AJUNTAMENT DE VALÈNCIA</b> Promotor	JUNIO 2022 Fecha
ESTRATIGRAFIA Y ELEMENTOS IMPROPIOS Alzado interior Muro intermedio	1 : 100 Escala
<b>Carratalá arquitectos</b> DIEGO CARRATALÁ COLLADO. ARQUITECTO.	 <b>EA-2.06</b> Número

Colaboradores:  
  
 C/ GENARO LAHUERTA 15-2, 46010 VALENCIA TELF: 963 60 44 49  
 info@carratalaarquitectos.es / www.carratalaarquitectos.es

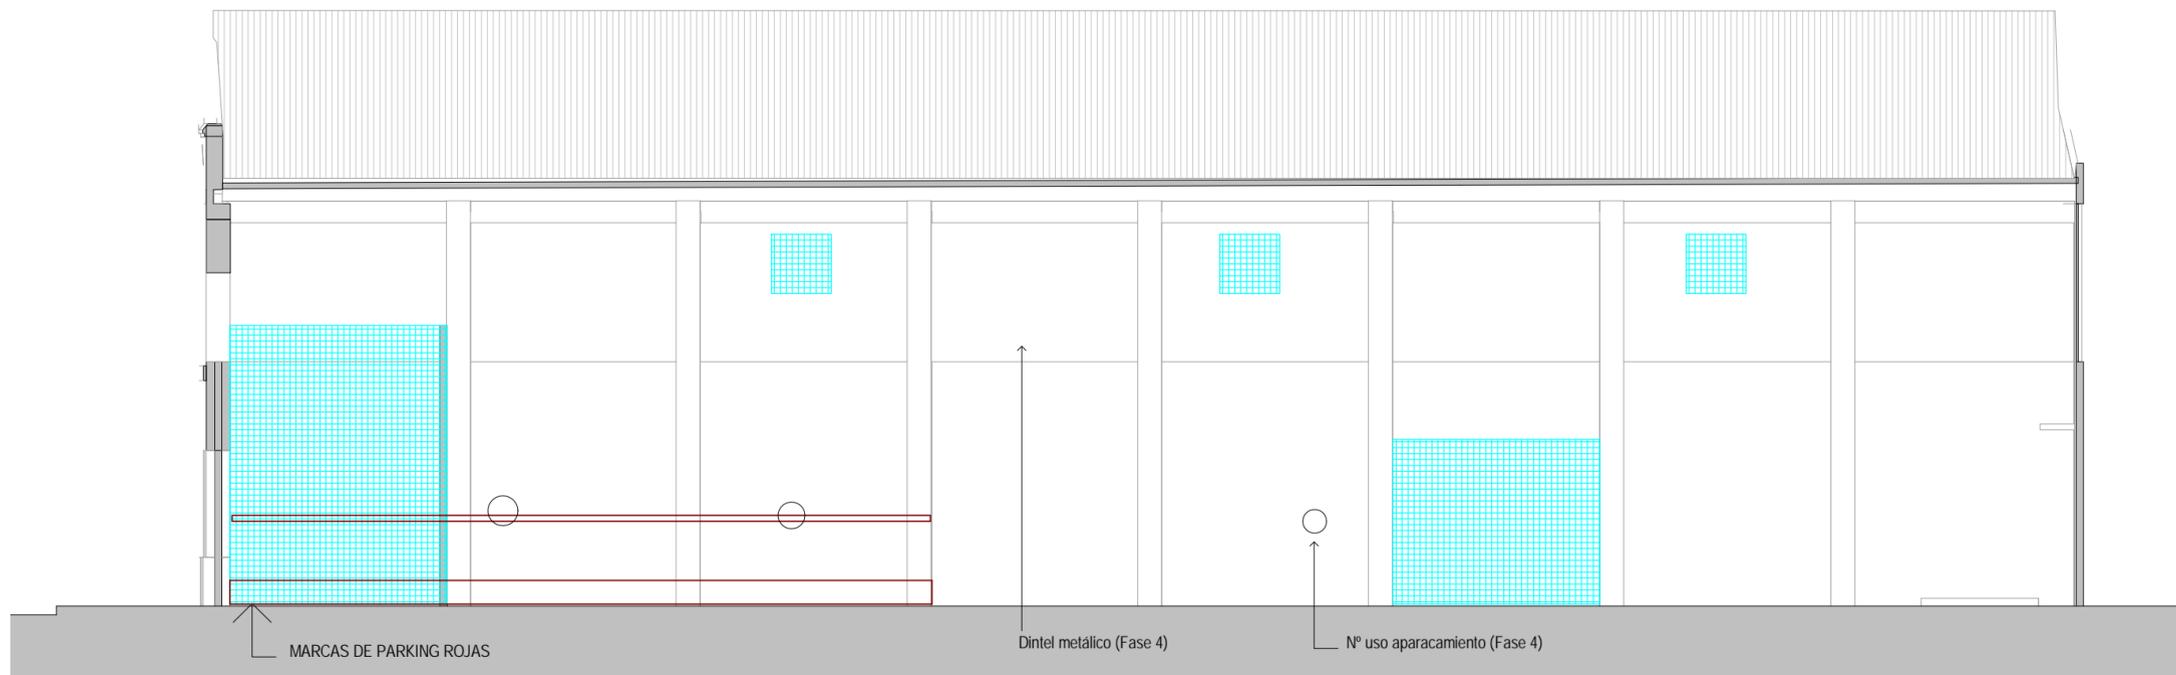

### LEYENDA ESTRATIGRAFÍA

-  ETAPA 1 (1917 o anterior) Construcción previa original
-  ETAPA 2 (1940) Reconstrucción tras los bombardeos G.C.
-  ETAPA 3 (INDETERMINADO) Cegado de huecos / Revestimientos: Pinturas / Revocos
-  ETAPA 4 (INDETERMINADO) Cegado / Apertura / Modificación de huecos  
Revestimiento: Pinturas / Revocos  
Elementos impropios
-  GRAFÍTIS
-  ELEMENTOS IMPROPIOS

LAS DIMENSIONES PUEDEN SUFRIR LIGERAS VARIACIONES COMO CONSECUENCIA DE POSIBLES MODIFICACIONES PROGRAMATICAS, INTEGRACION DE SUPERFICIES PARA INSTALACIONES Y REAJUSTE DE LAS SECCIONES ESTRUCTURALES. PARA FABRICACIÓN, LAS MEDIDAS SE TOMARÁN EN OBRA.



TODAS LAS DIMENSIONES EN LOS PLANOS QUEDAN BAJO LA RESPONSABILIDAD DE LA EMPRESA CONSTRUCTORA. EN CASO DE ENCONTRAR UN ERROR EN LOS PLANOS, ESTE DEBE SER NOTIFICADO.

El presente documento es copia de su original del que es autor CARRATALÁ ARQUITECTOS. Su utilización total o parcial, así como cualquier reproducción o cesión a terceros, requerirá la previa autorización expresa de sus autores, quedando en todo caso prohibida cualquier modificación unilateral del mismo.

## Proyecto Básico y Ejecución AMPLIACIÓN Y REHABILITACIÓN INTEGRAL DE NAVES PARA USO SOCIAL Y CULTURAL

C/ MARIANO CUBER 35 - VICENTE BRULL 32 Y 34 - PLAZA CALABUIG 1, 4 Y 5 (VALENCIA)

 <b>AJUNTAMENT DE VALÈNCIA</b> Promotor	JUNIO 2022 Fecha
ESTRATIGRAFIA Y ELEMENTOS IMPROPIOS Alzado interior Muro intermedio Plano	1 : 100 Escala
<b>Carratalá arquitectos</b> DIEGO CARRATALÁ COLLADO. ARQUITECTO.	 <b>EA-2.07</b> Número

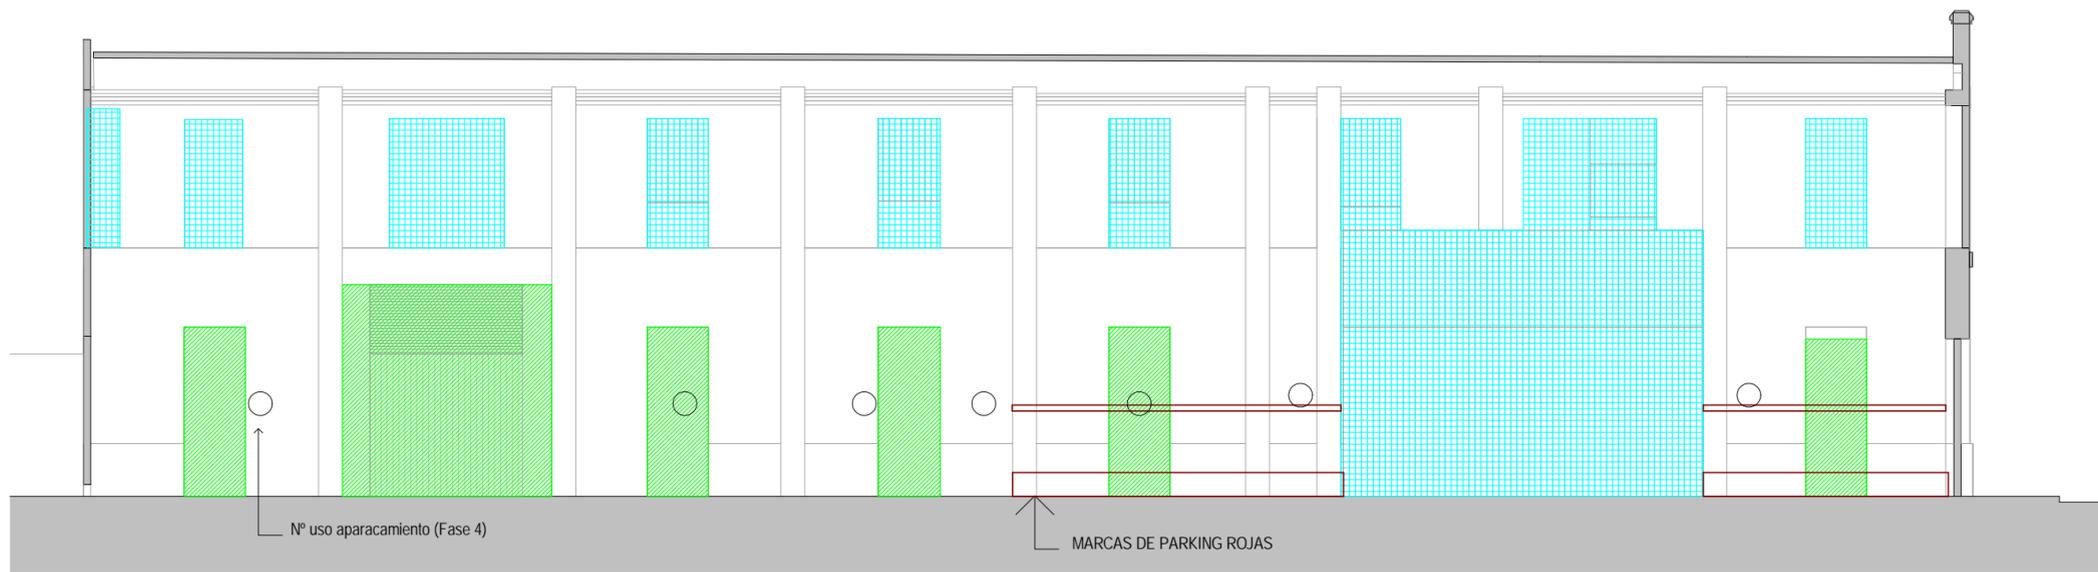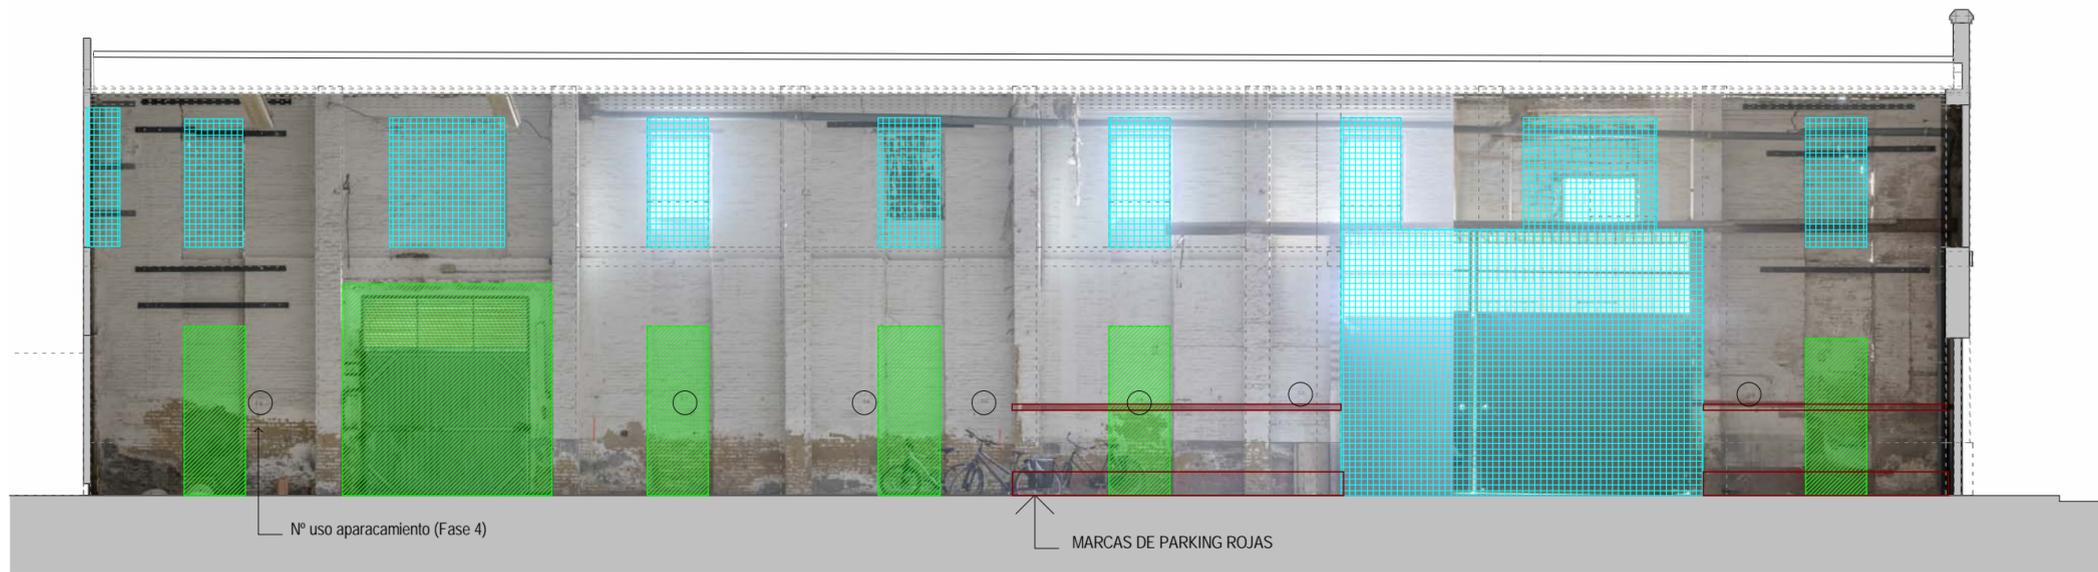

**LEYENDA ESTRATIGRAFÍA**

- ETAPA 1 (1917 o anterior) Construcción previa original
- ETAPA 2 (1940) Reconstrucción tras los bombardeos G.C.
- ETAPA 3 (INDETERMINADO) Cegado de huecos / Revestimientos: Pinturas / Revocos
- ETAPA 4 (INDETERMINADO) Cegado / Apertura / Modificación de huecos  
Revestimiento: Pinturas / Revocos  
Elementos impropios
- GRAFÍTIS
- ELEMENTOS IMPROPIOS

LAS DIMENSIONES PUEDEN SUFRIR LIGERAS VARIACIONES COMO CONSECUENCIA DE POSIBLES MODIFICACIONES PROGRAMATICAS, INTEGRACION DE SUPERFICIES PARA INSTALACIONES Y REAJUSTE DE LAS SECCIONES ESTRUCTURALES. PARA FABRICACIÓN, LAS MEDIDAS SE TOMARÁN EN OBRA.

TODAS LAS DIMENSIONES EN LOS PLANOS QUEDAN BAJO LA RESPONSABILIDAD DE LA EMPRESA CONSTRUCTORA. EN CASO DE ENCONTRAR UN ERROR EN LOS PLANOS, ESTE DEBE SER NOTIFICADO.

El presente documento es copia de su original del que es autor CARRATALÁ ARQUITECTOS. Su utilización total o parcial, así como cualquier reproducción o cesión a terceros, requerirá la previa autorización expresa de sus autores, quedando en todo caso prohibida cualquier modificación unilateral del mismo.


Proyecto Básico y Ejecución  
**AMPLIACIÓN Y REHABILITACIÓN INTEGRAL DE NAVES PARA USO SOCIAL Y CULTURAL**

C/ MARIANO CUBER 35 - VICENTE BRULL 32 Y 34 - PLAZA CALABUIG 1, 4 Y 5 (VALENCIA)

 <b>AJUNTAMENT DE VALÈNCIA</b>	JUNIO 2022
Promotor	Fecha
ESTRATIGRAFIA Y ELEMENTOS IMPROPIOS Alzado interior Mariano Cuber	1 : 100
Plano	Escala
<b>Carratalá arquitectos</b> DIEGO CARRATALÁ COLLADO. ARQUITECTO.	
EA-2.08	Número

Colaboradores:  
 **IRP** INSTITUTO DE RESTAURACIÓN DEL PATRIMONIO  
 INSTITUTO UNIVERSITARIO DE INVESTIGACIÓN

 **INCOSUMA**

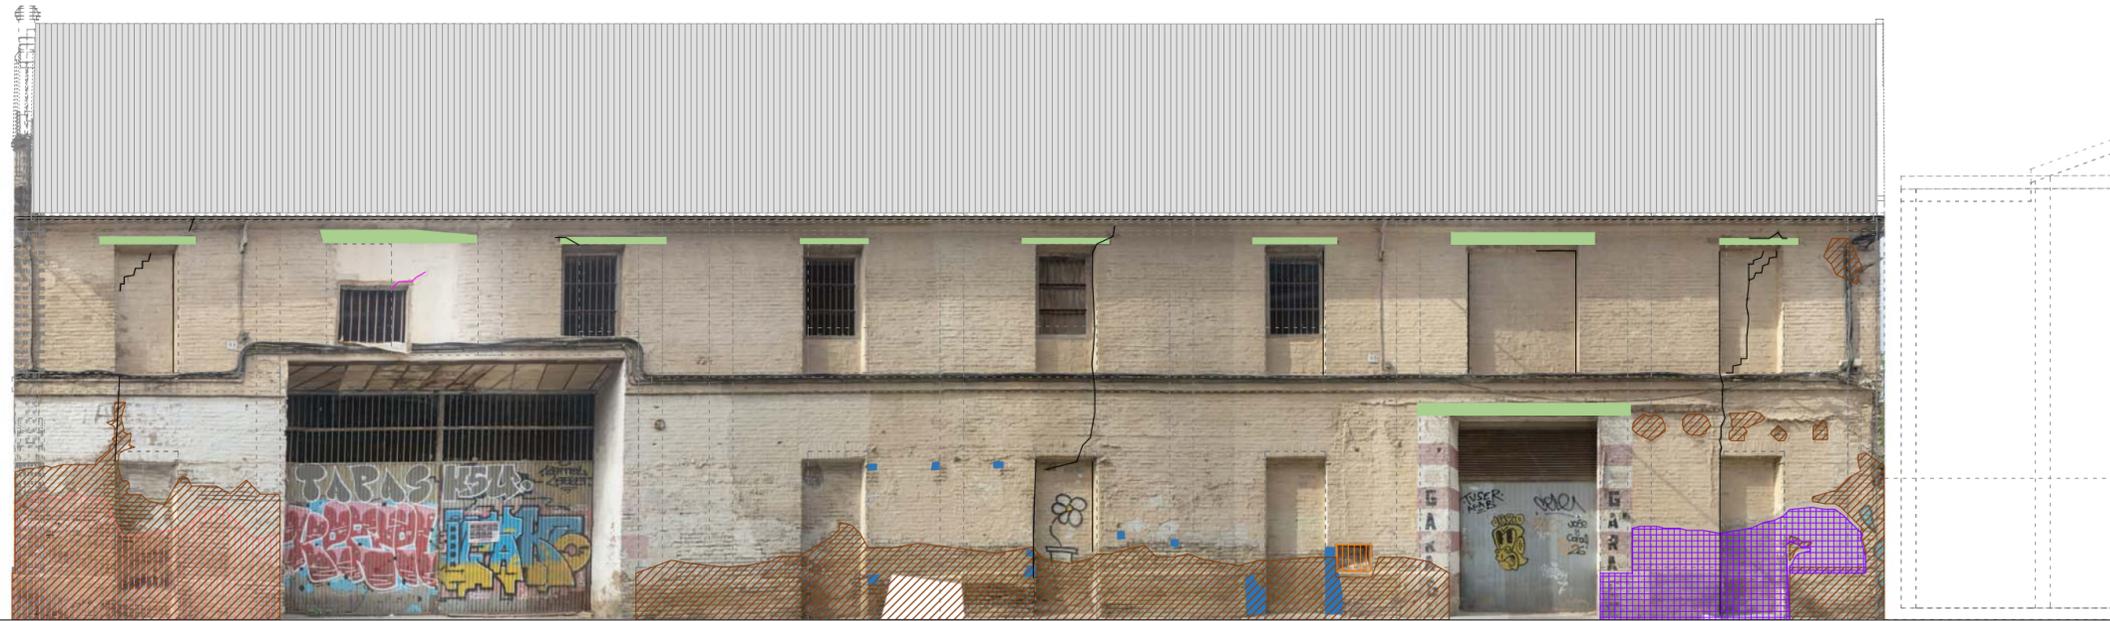

C/ Mariano Cuber


### LEYENDA LESIONES Y DETERIORO

- Dintel Deteriorado
- Falta de material
- Lesión por Oxidación
- Lesión por erosión física
- Lesión por ensuciamiento/depósito
- Peligro por desprendimiento
- Humedad capilar
- Humedad por filtración
- Grietas deformaciones
- Grietas estructurales
- Fisuras
- Tecleo en muros

LAS DIMENSIONES PUEDEN SUFRIR LIGERAS VARIACIONES COMO CONSECUENCIA DE POSIBLES MODIFICACIONES PROGRAMATICAS, INTEGRACION DE SUPERFICIES PARA INSTALACIONES Y REAJUSTE DE LAS SECCIONES ESTRUCTURALES. PARA FABRICACIÓN, LAS MEDIDAS SE TOMARÁN EN OBRA.

TODAS LAS DIMENSIONES EN LOS PLANOS QUEDAN BAJO LA RESPONSABILIDAD DE LA EMPRESA CONSTRUCTORA. EN CASO DE ENCONTRAR UN ERROR EN LOS PLANOS, ESTE DEBE SER NOTIFICADO.

El presente documento es copia de su original del que es autor CARRATALÁ ARQUITECTOS. Su utilización total o parcial, así como cualquier reproducción o cesión a terceros, requerirá la previa autorización expresa de sus autores, quedando en todo caso prohibida cualquier modificación unilateral del mismo.

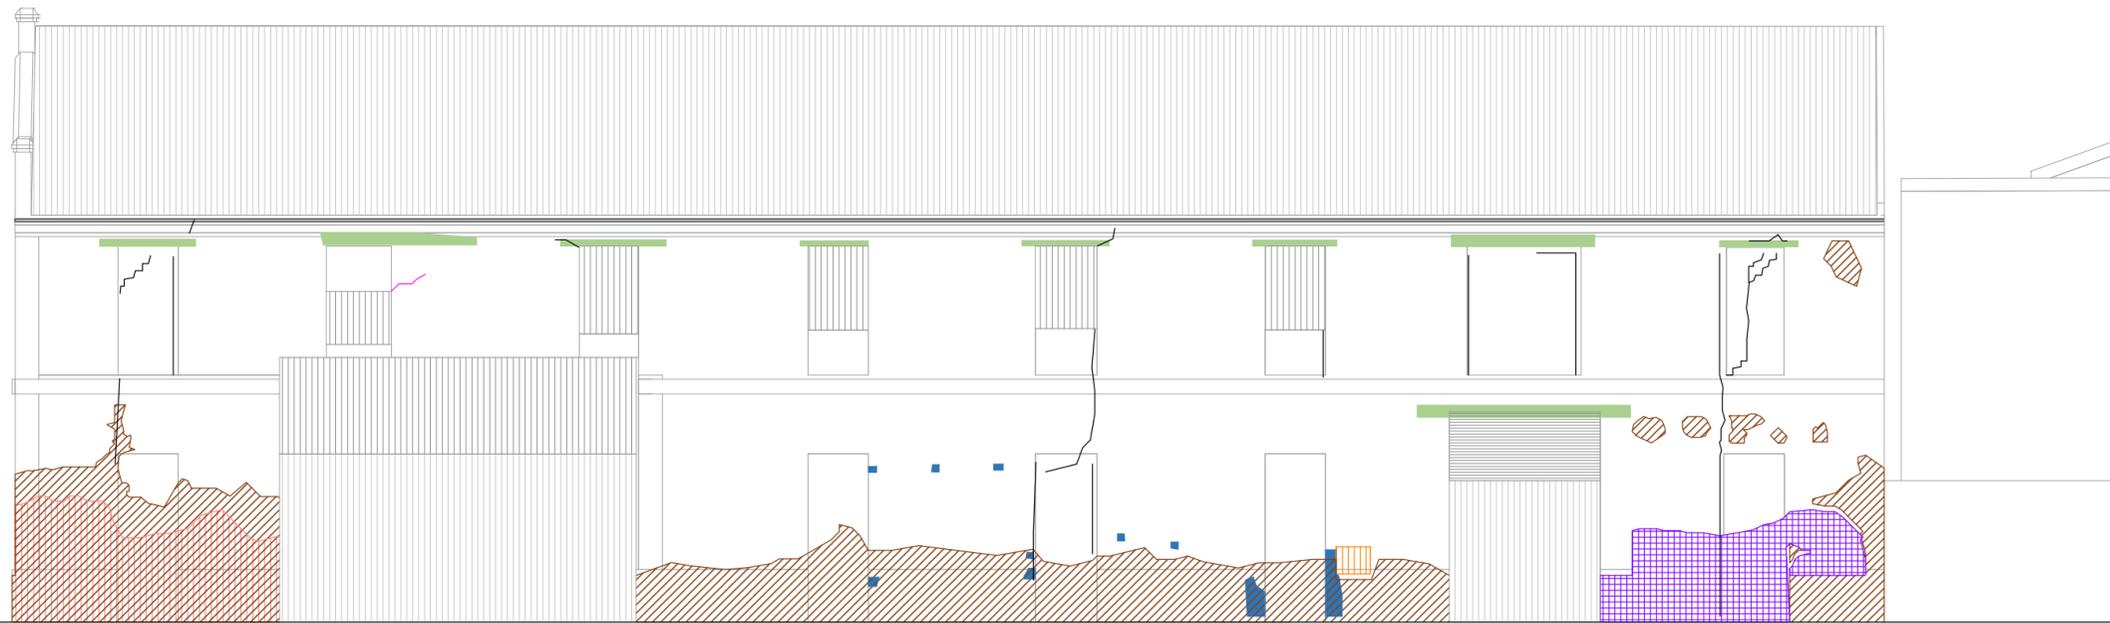


C/ Mariano Cuber

## Proyecto Básico y Ejecución AMPLIACIÓN Y REHABILITACIÓN INTEGRAL DE NAVES PARA USO SOCIAL Y CULTURAL

C/ MARIANO CUBER 35 - VICENTE BRULL 32 Y 34 - PLAZA CALABUIG 1, 4 Y 5 (VALENCIA)

 <b>AJUNTAMENT DE VALÈNCIA</b>	JUNIO 2022
Promotor	Fecha
LESIONES	1 : 100
Calle Mariano Cuber	Escala
<b>Carratalá arquitectos</b> DIEGO CARRATALÁ COLLADO. ARQUITECTO.	EA-3.01
Colaboradores:   	Número

C/ GENARO LAHUERTA 15-2, 46010 VALENCIA TELF: 963 60 44 49  
 info@carratalaarquitectos.es / www.carratalaarquitectos.es

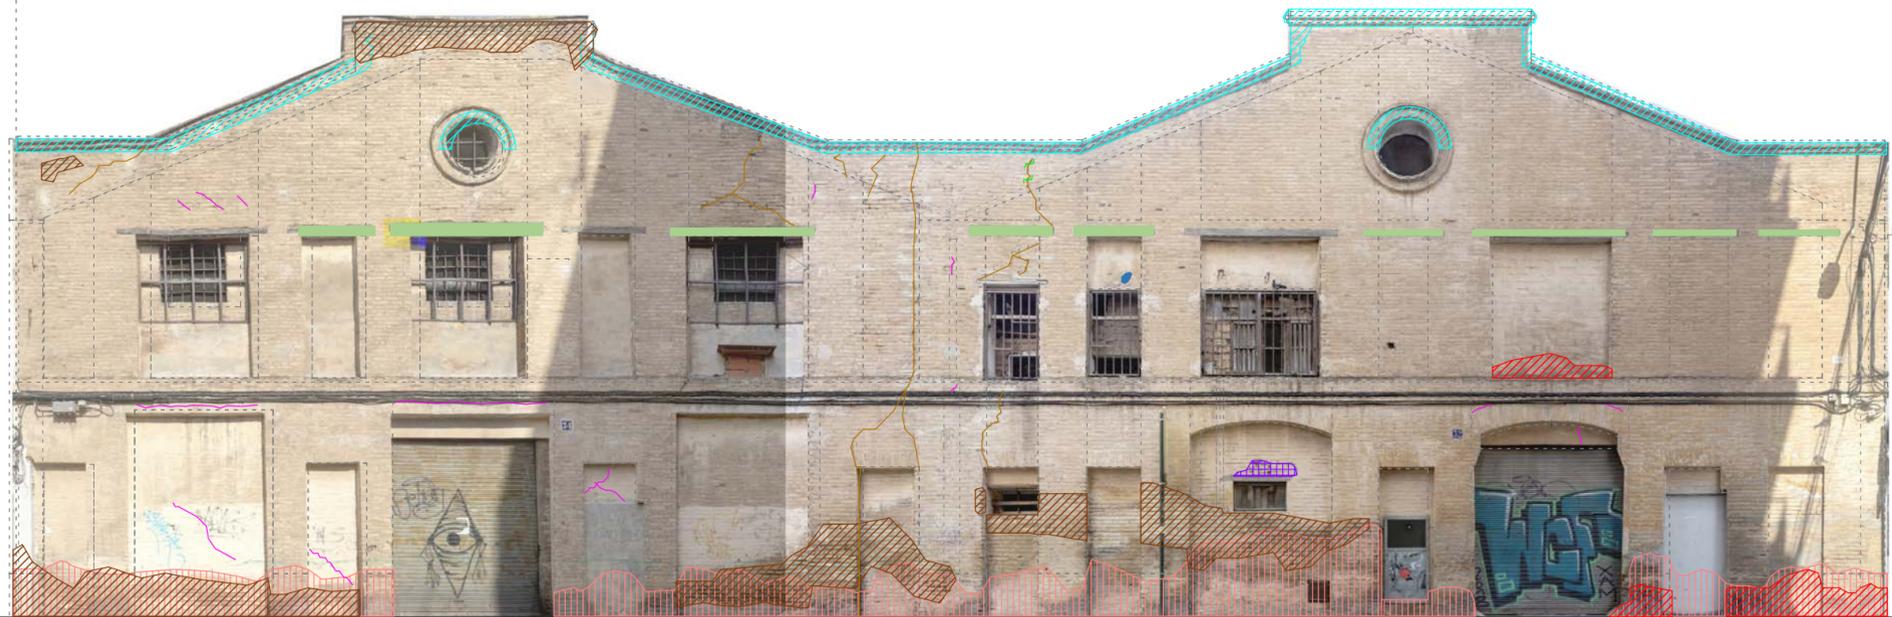

C/ Vicente Brull


### LEYENDA LESIONES Y DETERIORO

- Dintel Deteriorado
- Falta de material
- Lesión por Oxidación
- Lesión por erosión física
- Lesión por ensuciamiento/dépósito
- Peligro por desprendimiento
- Humedad capilar
- Humedad por filtración
- Grietas deformaciones
- Grietas estructurales
- Fisuras
- Tecleo en muros

LAS DIMENSIONES PUEDEN SUFRIR LIGERAS VARIACIONES COMO CONSECUENCIA DE POSIBLES MODIFICACIONES PROGRAMATICAS, INTEGRACION DE SUPERFICIES PARA INSTALACIONES Y REAJUSTE DE LAS SECCIONES ESTRUCTURALES. PARA FABRICACIÓN, LAS MEDIDAS SE TOMARÁN EN OBRA.

TODAS LAS DIMENSIONES EN LOS PLANOS QUEDAN BAJO LA RESPONSABILIDAD DE LA EMPRESA CONSTRUCTORA. EN CASO DE ENCONTRAR UN ERROR EN LOS PLANOS, ESTE DEBE SER NOTIFICADO.

El presente documento es copia de su original del que es autor CARRATALÁ ARQUITECTOS. Su utilización total o parcial, así como cualquier reproducción o cesión a terceros, requerirá la previa autorización expresa de sus autores, quedando en todo caso prohibida cualquier modificación unilateral del mismo.

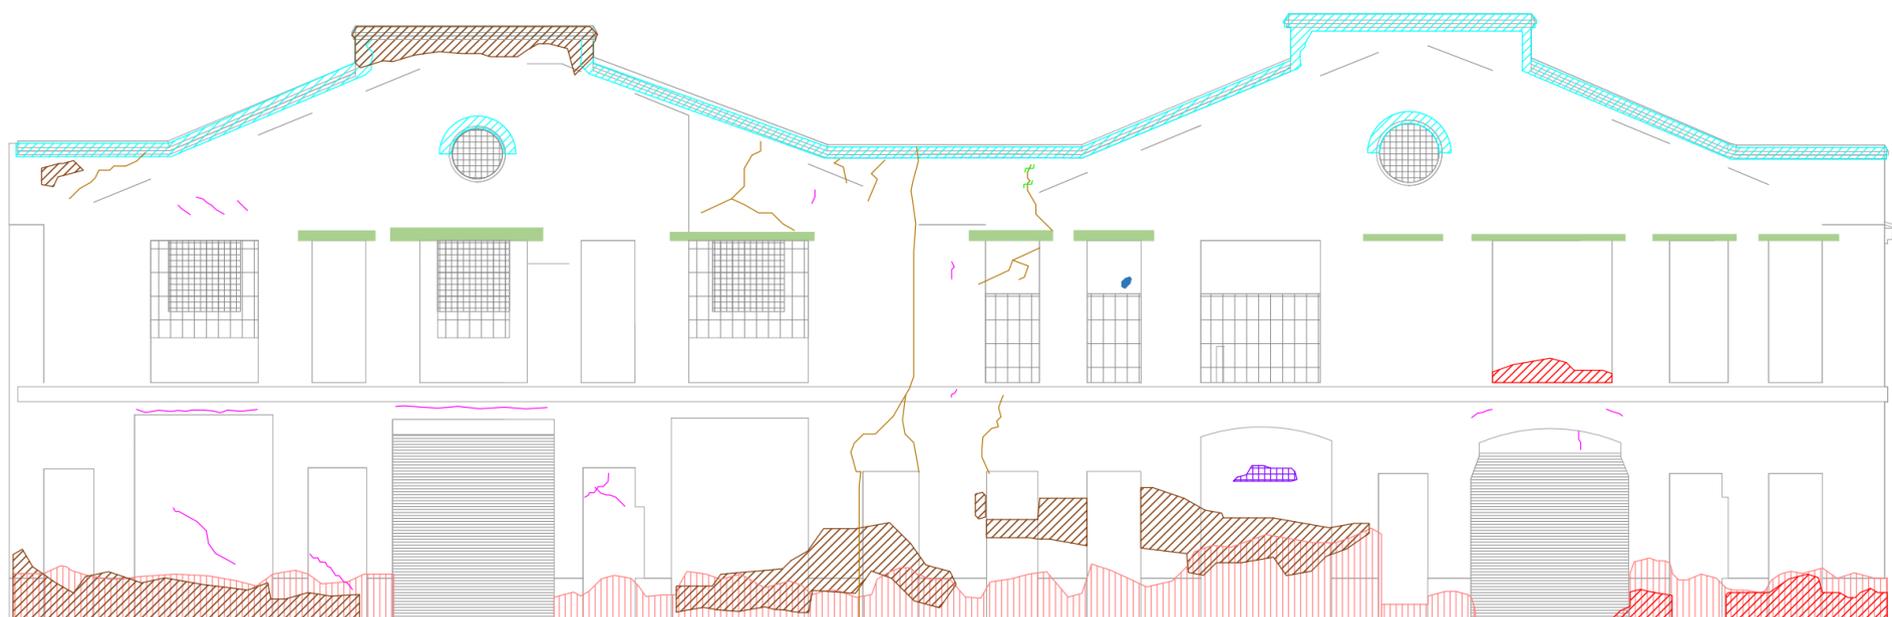

C/ Vicente Brull

## Proyecto Básico y Ejecución AMPLIACIÓN Y REHABILITACIÓN INTEGRAL DE NAVES PARA USO SOCIAL Y CULTURAL

C/ MARIANO CUBER 35 - VICENTE BRULL 32 Y 34 - PLAZA CALABUIG 1, 4 Y 5 (VALENCIA)

 <b>AJUNTAMENT DE VALÈNCIA</b>	AJUNTAMENT DE VALÈNCIA Promotor	JUNIO 2022 Fecha
LESIONES Calle Vicente Brull	1 : 100 Plano	Escala
<b>Carratalá arquitectos</b> DIEGO CARRATALÁ COLLADO. ARQUITECTO.		<b>EA-3.02</b> Número
Colaboradores: iano Cuber 		

C/ GENARO LAHUERTA 15-2, 46010 VALENCIA TELF: 963 60 44 49  
 info@carratalaarquitectos.es / www.carratalaarquitectos.es



C/ Mariano Cuber

Edificio vecino

**LEYENDA LESIONES Y DETERIORO**

- Dintel Deteriorado
- Falta de material
- Lesión por Oxidación
- Lesión por erosión física
- Lesión por ensuciamiento/dépósito
- Peligro por desprendimiento
- Humedad capilar
- Humedad por filtración
- Grietas deformaciones
- Grietas estructurales
- Fisuras
- Tecleo en muros

LAS DIMENSIONES PUEDEN SUFRIR LIGERAS VARIACIONES COMO CONSECUENCIA DE POSIBLES MODIFICACIONES PROGRAMATICAS, INTEGRACION DE SUPERFICIES PARA INSTALACIONES Y REAJUSTE DE LAS SECCIONES ESTRUCTURALES. PARA FABRICACIÓN, LAS MEDIDAS SE TOMARÁN EN OBRA.

TODAS LAS DIMENSIONES EN LOS PLANOS QUEDAN BAJO LA RESPONSABILIDAD DE LA EMPRESA CONSTRUCTORA. EN CASO DE ENCONTRAR UN ERROR EN LOS PLANOS, ESTE DEBE SER NOTIFICADO.

El presente documento es copia de su original del que es autor CARRATALÁ ARQUITECTOS. Su utilización total o parcial, así como cualquier reproducción o cesión a terceros, requerirá la previa autorización expresa de sus autores, quedando en todo caso prohibida cualquier modificación unilateral del mismo.



C/ Mariano Cuber

Edificio vecino


Proyecto Básico y Ejecución  
**AMPLIACIÓN Y REHABILITACIÓN INTEGRAL DE NAVES PARA USO SOCIAL Y CULTURAL**

C/ MARIANO CUBER 35 - VICENTE BRULL 32 Y 34 - PLAZA CALABUIG 1, 4 Y 5 (VALENCIA)

 <b>AJUNTAMENT DE VALÈNCIA</b>	AJUNTAMENT DE VALÈNCIA Promotor	JUNIO 2022 Fecha
LESIONES Alzado interior Vicente Brull	1 : 100 Plano	Escala
<b>Carratalá arquitectos</b> DIEGO CARRATALÁ COLLADO. ARQUITECTO.		 <b>EA-3.03</b>
Colaboradores: 		Número

C/ GENARO LAHUERTA 15-2, 46010 VALENCIA TELF: 963 60 44 49  
 info@carratalaarquitectos.es / www.carratalaarquitectos.es

C:\Users\Sara Lopez\SARA\Documents\0775\_NavesCabanyal\_PUBLICACIONES\_Revifca.sara.rvt

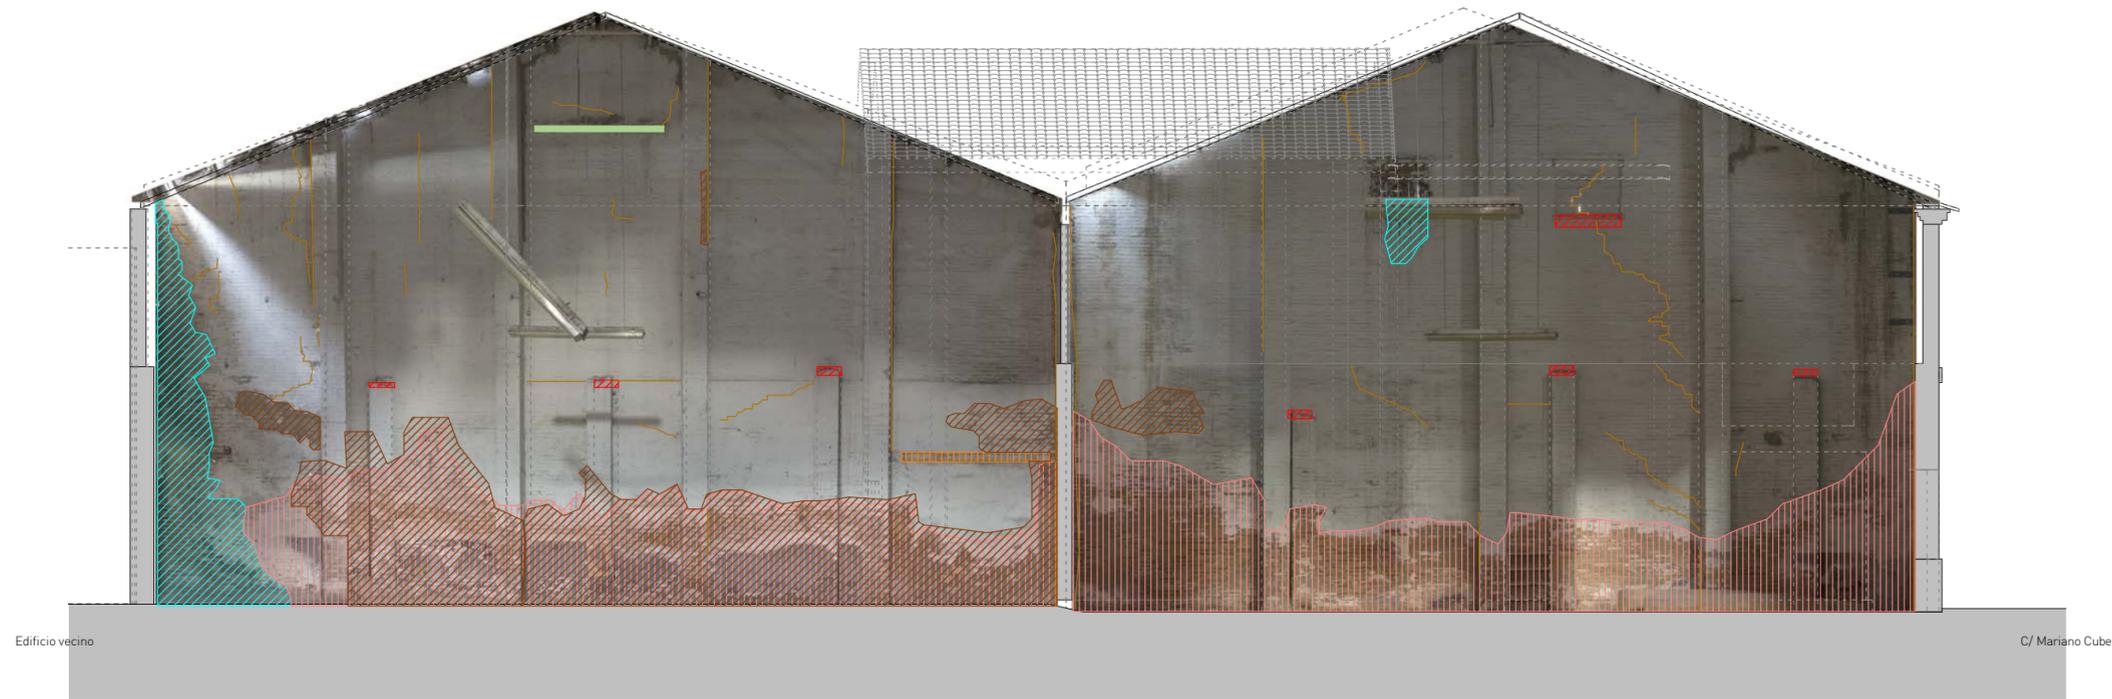

Edificio vecino

C/ Mariano Cuber

**LEYENDA LESIONES Y DETERIORO**

- Dintel Deteriorado
- Falta de material
- Lesión por Oxidación
- Lesión por erosión física
- Lesión por ensuciamiento/dépósito
- Peligro por desprendimiento
- Humedad capilar
- Humedad por filtración
- Grietas deformaciones
- Grietas estructurales
- Fisuras
- Tecleo en muros

LAS DIMENSIONES PUEDEN SUFRIR LIGERAS VARIACIONES COMO CONSECUENCIA DE POSIBLES MODIFICACIONES PROGRAMATICAS, INTEGRACION DE SUPERFICIES PARA INSTALACIONES Y REAJUSTE DE LAS SECCIONES ESTRUCTURALES. PARA FABRICACIÓN, LAS MEDIDAS SE TOMARÁN EN OBRA.

TODAS LAS DIMENSIONES EN LOS PLANOS QUEDAN BAJO LA RESPONSABILIDAD DE LA EMPRESA CONSTRUCTORA. EN CASO DE ENCONTRAR UN ERROR EN LOS PLANOS, ESTE DEBE SER NOTIFICADO.


El presente documento es copia de su original del que es autor CARRATALÁ ARQUITECTOS. Su utilización total o parcial, así como cualquier reproducción o cesión a terceros, requerirá la previa autorización expresa de sus autores, quedando en todo caso prohibida cualquier modificación unilateral del mismo.

Proyecto Básico y Ejecución  
**AMPLIACIÓN Y REHABILITACIÓN INTEGRAL DE NAVES PARA USO SOCIAL Y CULTURAL**

C/ MARIANO CUBER 35 - VICENTE BRULL 32 Y 34 - PLAZA CALABUIG 1, 4 Y 5 (VALENCIA)

 <b>AJUNTAMENT DE VALÈNCIA</b>	AJUNTAMENT DE VALÈNCIA	JUNIO 2022
LESIONES	Promotor	Fecha
Alzado interior Plaza Calabuig	1 : 100	Escala
<b>Carratalá arquitectos</b> DIEGO CARRATALÁ COLLADO. ARQUITECTO.	Plano	EA-3.04
Colaboradores:    	Número	

C/ GENARO LAHUERTA 15-2, 46010 VALENCIA TELF: 963 60 44 49  
 info@carratalaarquitectos.es / www.carratalaarquitectos.es

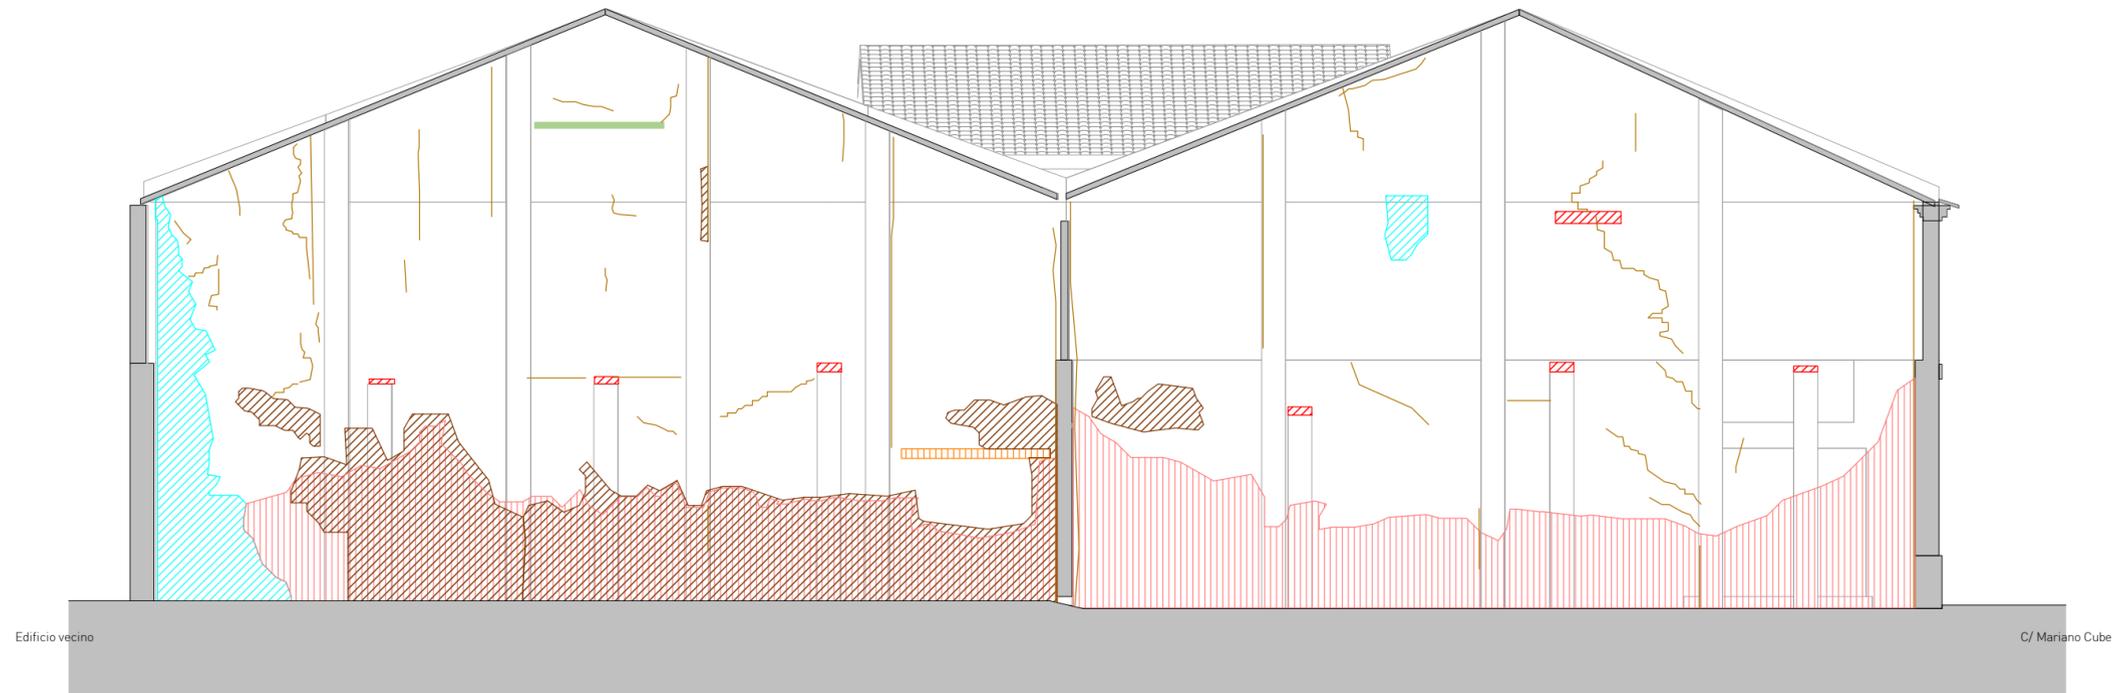

Edificio vecino

C/ Mariano Cuber

C:\Users\Sara Lopez\SARA\Documents\0775\_NavesCabanyal\_PUBLICACIONES\_Revifca.sara.rvt



C/ Vicente Brull


**LEYENDA LESIONES Y DETERIORO**

- Dintel Deteriorado
- Falta de material
- Lesión por Oxidación
- Lesión por erosión física
- Lesión por ensuciamiento/dépósito
- Peligro por desprendimiento
- Humedad capilar
- Humedad por filtración
- Grietas deformaciones
- Grietas estructurales
- Fisuras
- Tecleo en muros

LAS DIMENSIONES PUEDEN SUFRIR LIGERAS VARIACIONES COMO CONSECUENCIA DE POSIBLES MODIFICACIONES PROGRAMATICAS, INTEGRACION DE SUPERFICIES PARA INSTALACIONES Y REAJUSTE DE LAS SECCIONES ESTRUCTURALES. PARA FABRICACIÓN, LAS MEDIDAS SE TOMARÁN EN OBRA.

TODAS LAS DIMENSIONES EN LOS PLANOS QUEDAN BAJO LA RESPONSABILIDAD DE LA EMPRESA CONSTRUCTORA. EN CASO DE ENCONTRAR UN ERROR EN LOS PLANOS, ESTE DEBE SER NOTIFICADO.

El presente documento es copia de su original del que es autor CARRATALÁ ARQUITECTOS. Su utilización total o parcial, así como cualquier reproducción o cesión a terceros, requerirá la previa autorización expresa de sus autores, quedando en todo caso prohibida cualquier modificación unilateral del mismo.

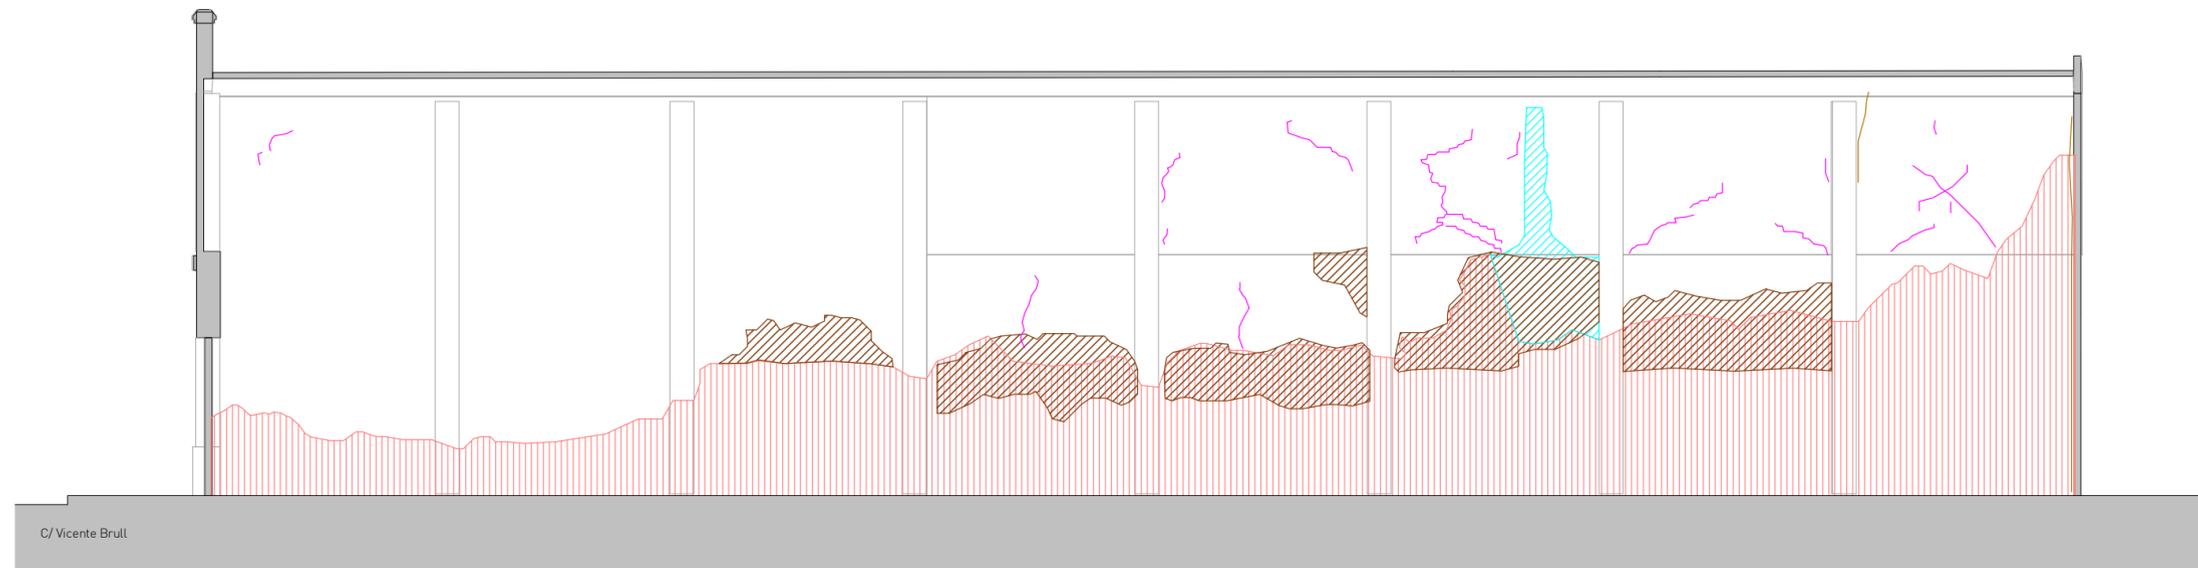


C/ Vicente Brull

Proyecto Básico y Ejecución  
**AMPLIACIÓN Y REHABILITACIÓN INTEGRAL DE NAVES PARA USO SOCIAL Y CULTURAL**

C/ MARIANO CUBER 35 - VICENTE BRULL 32 Y 34 - PLAZA CALABUIG 1, 4 Y 5 (VALENCIA)

 <b>AJUNTAMENT DE VALÈNCIA</b>	AJUNTAMENT DE VALÈNCIA	JUNIO 2022
LESIONES	Promotor	Fecha
Alzado interior Medianera	1 : 100	Escala
<b>Carratalá arquitectos</b> DIEGO CARRATALÁ COLLADO. ARQUITECTO.	Plano	Número
Colaboradores:   	 	<b>EA-3.05</b>

C/ GENARO LAHUERTA 15-2, 46010 VALENCIA TELF: 963 60 44 49  
 info@carratalaarquitectos.es / www.carratalaarquitectos.es

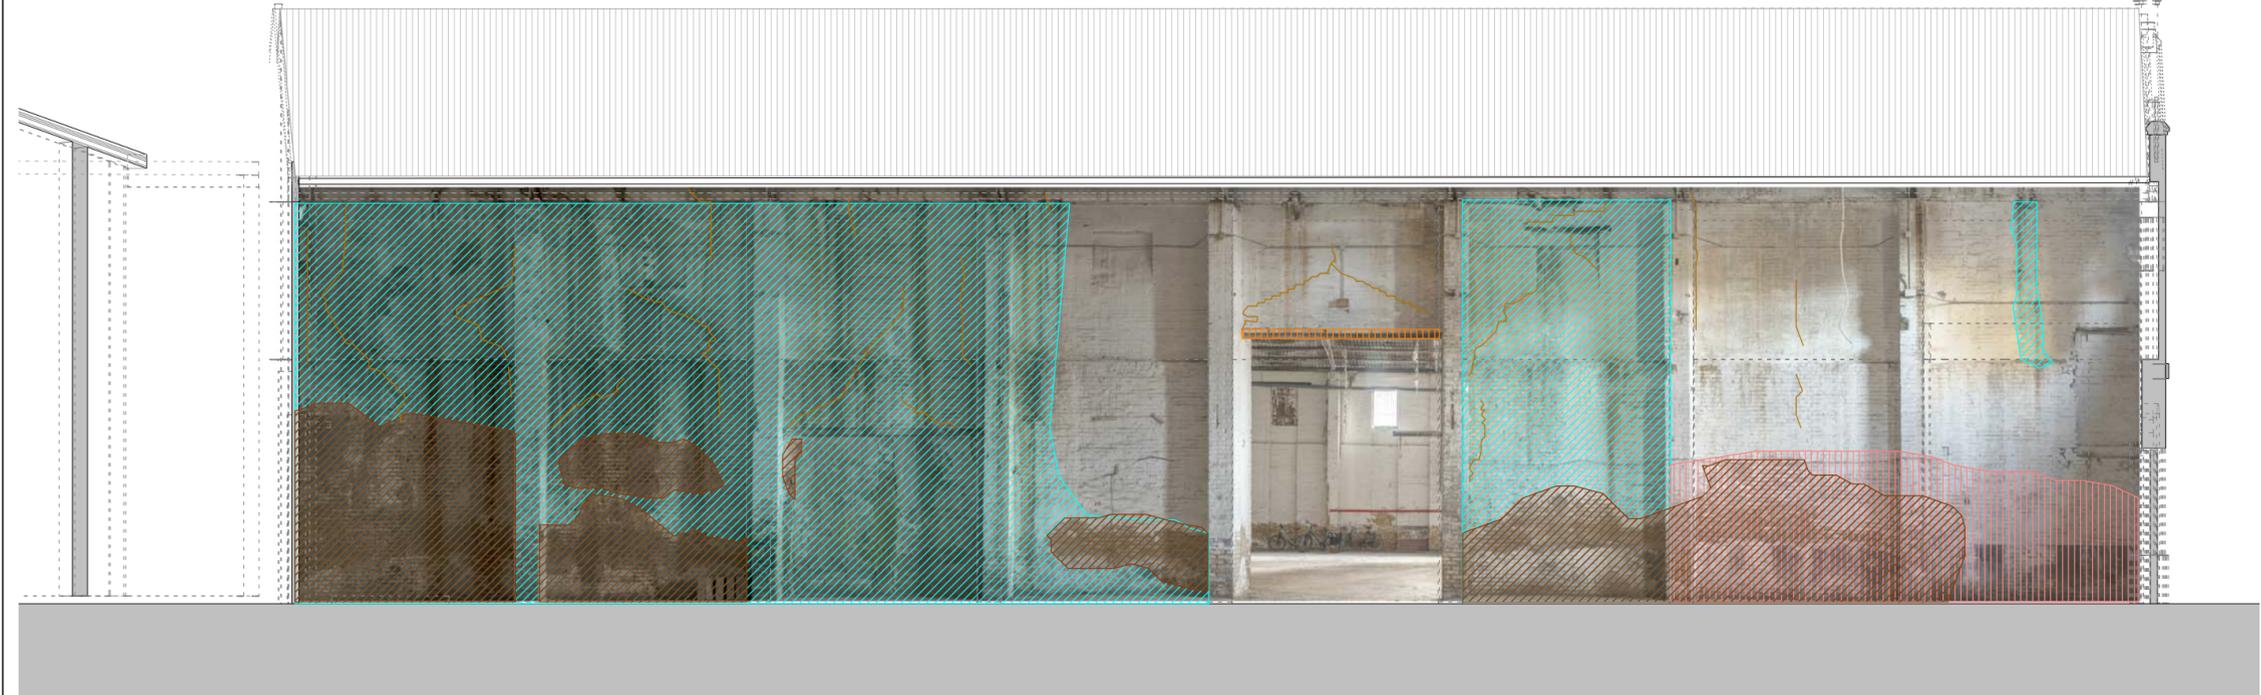


**LEYENDA LESIONES Y DETERIORO**

- Dintel Deteriorado
- Falta de material
- Lesión por Oxidación
- Lesión por erosión física
- Lesión por ensuciamiento/dépósito
- Peligro por desprendimiento
- Humedad capilar
- Humedad por filtración
- Grietas deformaciones
- Grietas estructurales
- Fisuras
- Tecleo en muros

LAS DIMENSIONES PUEDEN SUFRIR LIGERAS VARIACIONES COMO CONSECUENCIA DE POSIBLES MODIFICACIONES PROGRAMATICAS, INTEGRACION DE SUPERFICIES PARA INSTALACIONES Y REAJUSTE DE LAS SECCIONES ESTRUCTURALES. PARA FABRICACIÓN, LAS MEDIDAS SE TOMARÁN EN OBRA.

TODAS LAS DIMENSIONES EN LOS PLANOS QUEDAN BAJO LA RESPONSABILIDAD DE LA EMPRESA CONSTRUCTORA. EN CASO DE ENCONTRAR UN ERROR EN LOS PLANOS, ESTE DEBE SER NOTIFICADO.

El presente documento es copia de su original del que es autor CARRATALÁ ARQUITECTOS. Su utilización total o parcial, así como cualquier reproducción o cesión a terceros, requerirá la previa autorización expresa de sus autores, quedando en todo caso prohibida cualquier modificación unilateral del mismo.

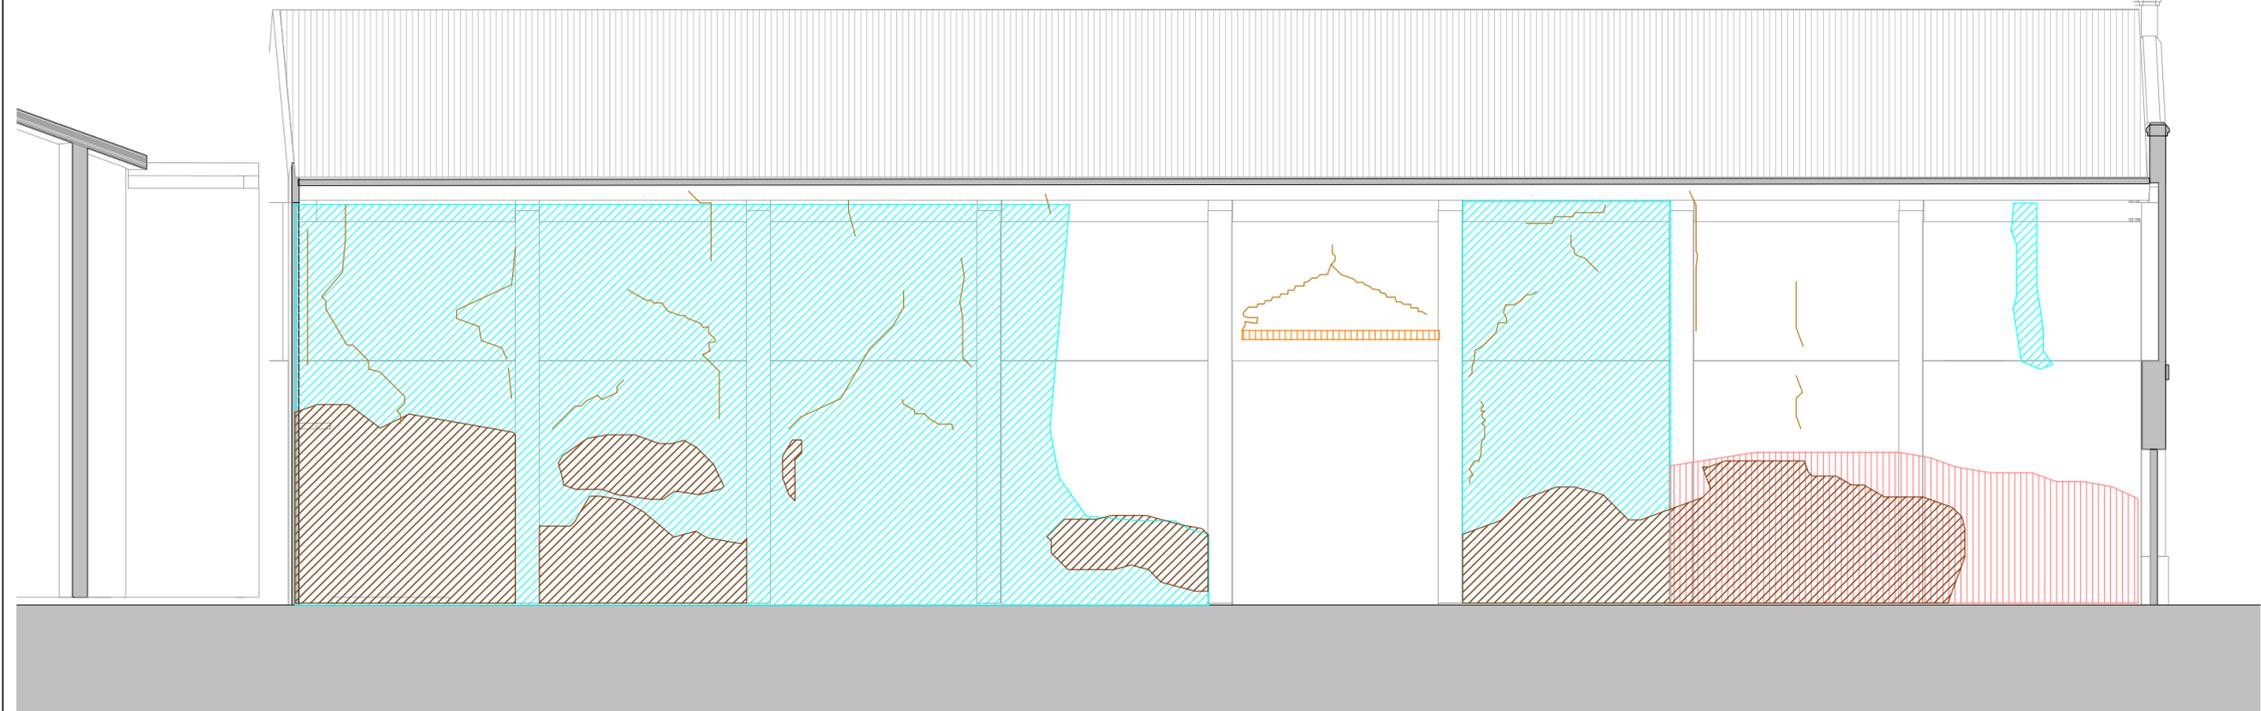


Proyecto Básico y Ejecución  
**AMPLIACIÓN Y REHABILITACIÓN INTEGRAL DE NAVES PARA USO SOCIAL Y CULTURAL**

C/ MARIANO CUBER 35 - VICENTE BRULL 32 Y 34 - PLAZA CALABUIG 1, 4 Y 5 (VALENCIA)

 <b>AJUNTAMENT DE VALÈNCIA</b>	Promotor	JUNIO 2022 Fecha
LESIONES Alzado interior Muro intermedio	Plano	1 : 100 Escala
<b>Carratalá arquitectos</b> DIEGO CARRATALÁ COLLADO. ARQUITECTO.		EA-3.06
Colaboradores:  		Número

C/ GENARO LAHUERTA 15-2, 46010 VALENCIA TELF: 963 60 44 49  
 info@carratalaarquitectos.es / www.carratalaarquitectos.es

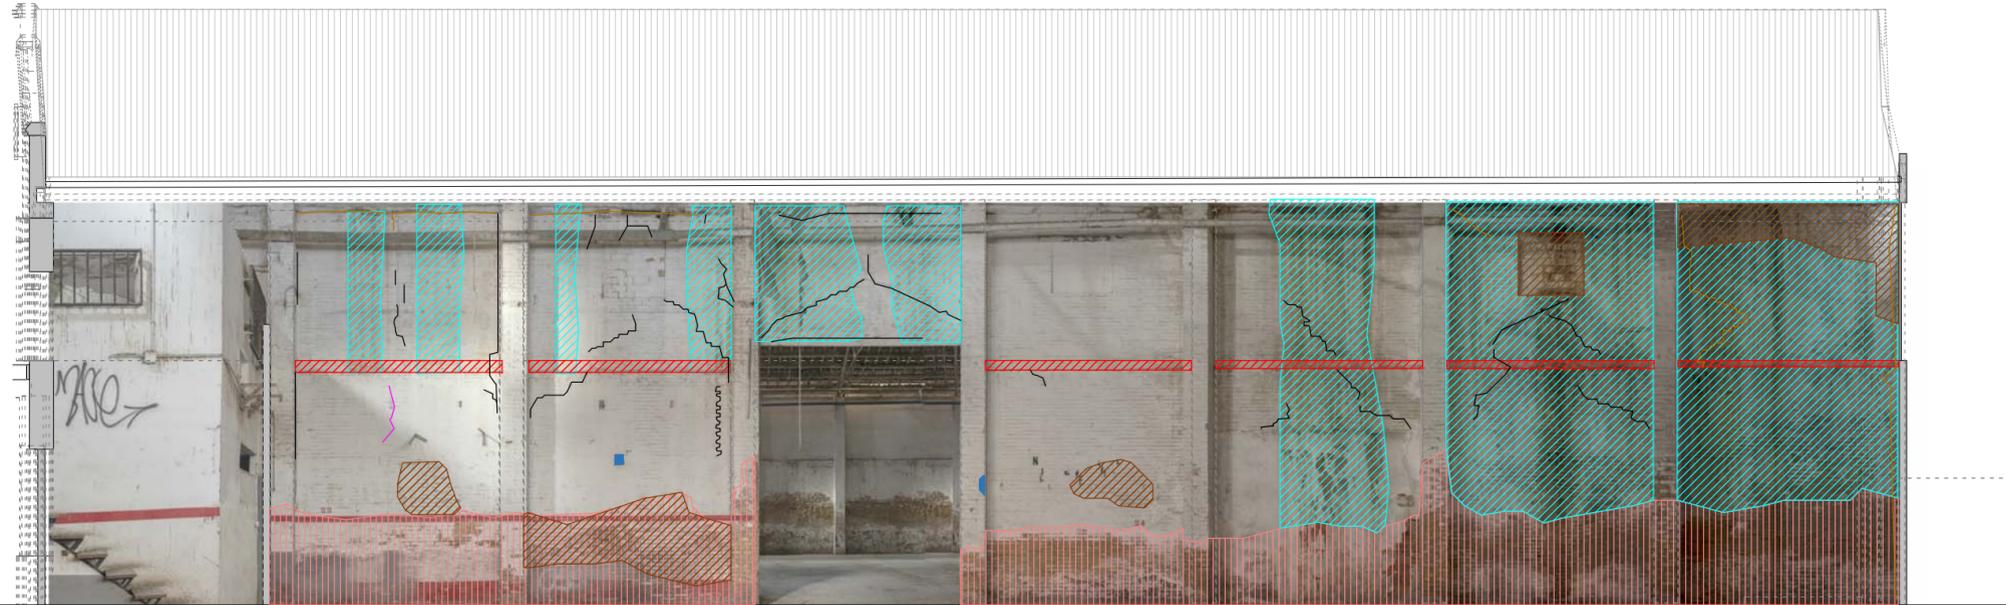

### LEYENDA LESIONES Y DETERIORO

- Dintel Deteriorado
- Falta de material
- Lesión por Oxidación
- Lesión por erosión física
- Lesión por ensuciamiento/dépósito
- Peligro por desprendimiento
- Humedad capilar
- Humedad por filtración
- Grietas deformaciones
- Grietas estructurales
- Fisuras
- Tecleo en muros

LAS DIMENSIONES PUEDEN SUFRIR LIGERAS VARIACIONES COMO CONSECUENCIA DE POSIBLES MODIFICACIONES PROGRAMATICAS, INTEGRACION DE SUPERFICIES PARA INSTALACIONES Y REAJUSTE DE LAS SECCIONES ESTRUCTURALES. PARA FABRICACIÓN, LAS MEDIDAS SE TOMARÁN EN OBRA.

TODAS LAS DIMENSIONES EN LOS PLANOS QUEDAN BAJO LA RESPONSABILIDAD DE LA EMPRESA CONSTRUCTORA. EN CASO DE ENCONTRAR UN ERROR EN LOS PLANOS, ESTE DEBE SER NOTIFICADO.


El presente documento es copia de su original del que es autor CARRATALÁ ARQUITECTOS. Su utilización total o parcial, así como cualquier reproducción o cesión a terceros, requerirá la previa autorización expresa de sus autores, quedando en todo caso prohibida cualquier modificación unilateral del mismo.

## Proyecto Básico y Ejecución AMPLIACIÓN Y REHABILITACIÓN INTEGRAL DE NAVES PARA USO SOCIAL Y CULTURAL

C/ MARIANO CUBER 35 - VICENTE BRULL 32 Y 34 - PLAZA CALABUIG 1, 4 Y 5 (VALENCIA)

 <b>AJUNTAMENT DE VALÈNCIA</b>	JUNIO 2022
Promotor	Fecha
LESIONES Alzado interior Muro intermedio	1 : 100 Escala
Plano	Escala
<b>Carratalá arquitectos</b> DIEGO CARRATALÁ COLLADO. ARQUITECTO.	EA-3.07
Colaboradores:  	Número

C/ GENARO LAHUERTA 15-2, 46010 VALENCIA TELF: 963 60 44 49  
 info@carratalaarquitectos.es / www.carratalaarquitectos.es

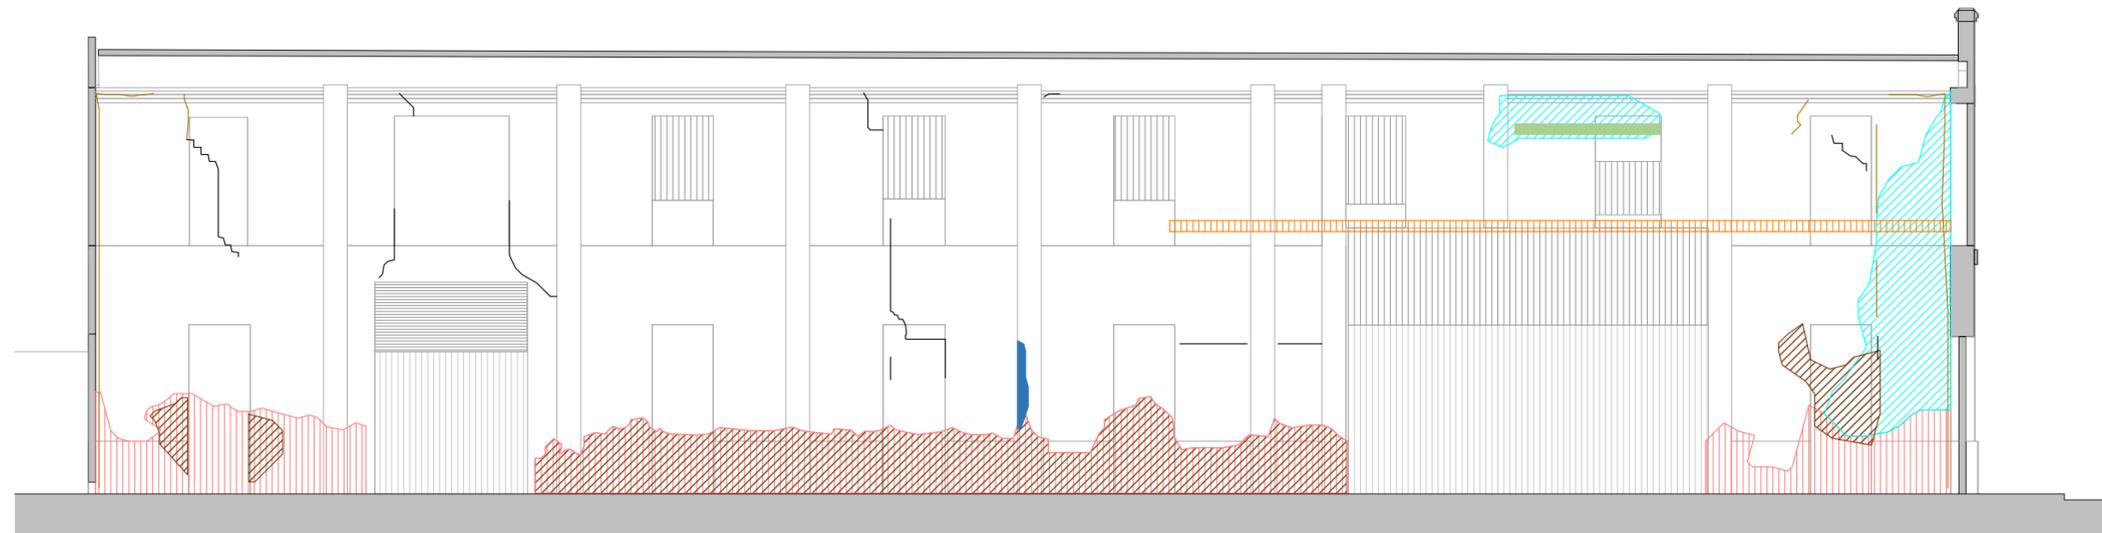

**LEYENDA LESIONES Y DETERIORO**

- Dintel Deteriorado
- Falta de material
- Lesión por Oxidación
- Lesión por erosión física
- Lesión por ensuciamiento/dépósito
- Peligro por desprendimiento
- Humedad capilar
- Humedad por filtración
- Grietas deformaciones
- Grietas estructurales
- Fisuras
- Tecleo en muros

LAS DIMENSIONES PUEDEN SUFRIR LIGERAS VARIACIONES COMO CONSECUENCIA DE POSIBLES MODIFICACIONES PROGRAMATICAS, INTEGRACION DE SUPERFICIES PARA INSTALACIONES Y REAJUSTE DE LAS SECCIONES ESTRUCTURALES. PARA FABRICACIÓN, LAS MEDIDAS SE TOMARÁN EN OBRA.

TODAS LAS DIMENSIONES EN LOS PLANOS QUEDAN BAJO LA RESPONSABILIDAD DE LA EMPRESA CONSTRUCTORA. EN CASO DE ENCONTRAR UN ERROR EN LOS PLANOS, ESTE DEBE SER NOTIFICADO.

El presente documento es copia de su original del que es autor CARRATALÁ ARQUITECTOS. Su utilización total o parcial, así como cualquier reproducción o cesión a terceros, requerirá la previa autorización expresa de sus autores, quedando en todo caso prohibida cualquier modificación unilateral del mismo.

Proyecto Básico y Ejecución  
**AMPLIACIÓN Y REHABILITACIÓN INTEGRAL DE NAVES PARA USO SOCIAL Y CULTURAL**

C/ MARIANO CUBER 35 - VICENTE BRULL 32 Y 34 - PLAZA CALABUIG 1, 4 Y 5 (VALENCIA)

 <b>AJUNTAMENT DE VALÈNCIA</b>	JUNIO 2022
Promotor	Fecha
LESIONES	1 : 100
Alzado interior Mariano Cuber	Escala
Plano	EA-3.08
<b>Carratalá arquitectos</b> DIEGO CARRATALÁ COLLADO. ARQUITECTO.	
Colaboradores:  	Número