





Vistas de la Plaza del mercado. Estado actual

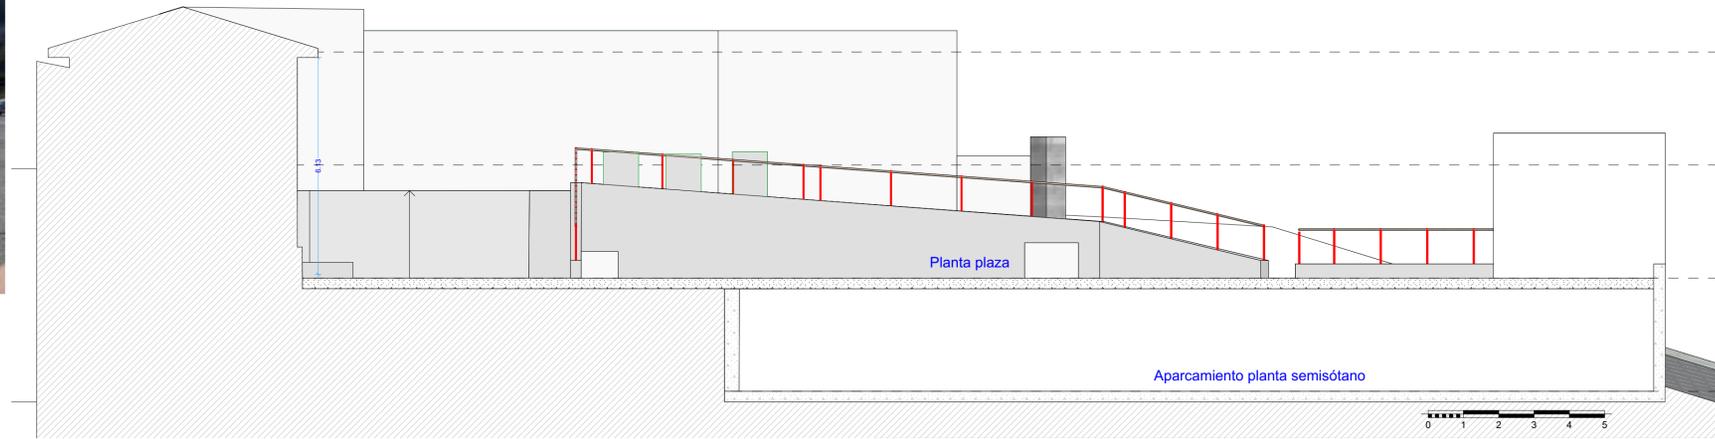

S-1

Sección. Vista hacia el sur


1:100

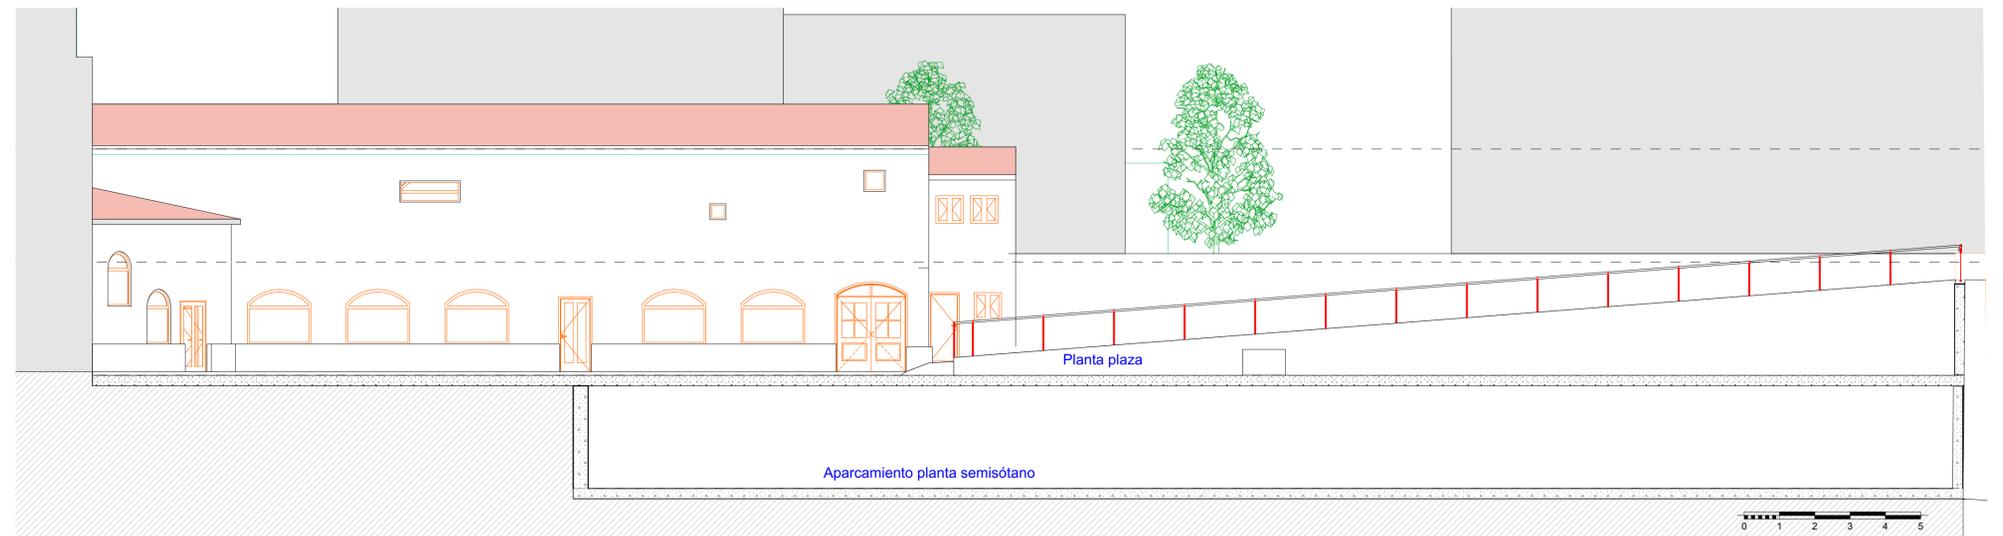

S-2

Sección. Vista hacia el este

1:100

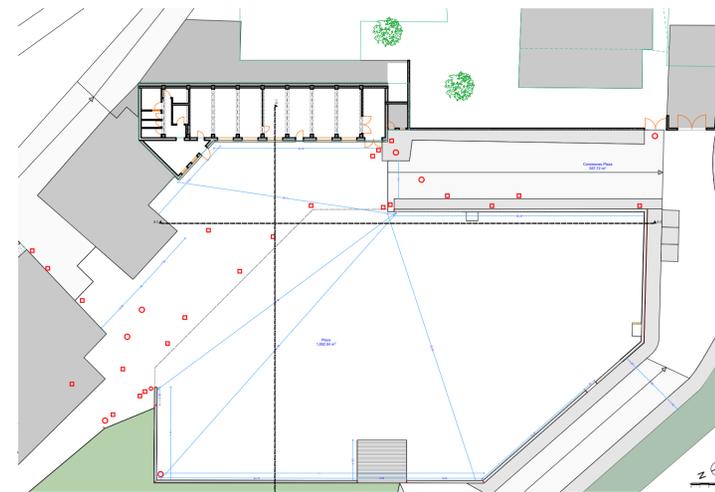

0.

Planta Plaza

PROYECTO BÁSICO Y DE EJECUCIÓN
 PLAZA DEL MERCADO. AYUNTAMIENTO DE QUIRÓS
 PEATONALIZACIÓN Y MEJORA DE LA SOSTENIBILIDAD DE LA PLAZA DEL MERCADO DE BÁRZANA.

ARQUITECTO
 Emilio Suárez - esuarez@cosmo.es
 EMILIO JOSÉ SUÁREZ PÉREZ - COAM 20579 - COAA 1726 - URÍA 39, 6º - 33003 OVIEDO
 ARCHIVO PBE PLAZA DEL MERCADO 29 SUSTITUYE A
 EDICIÓN v1.ppt

FECHA
 MAYO 2024
 ESCALA
 1:400, 1:100
 Originales en A1
 PLANO Nº
 EA.02
 REVISIÓN