



PLANO SITUACION DEL SOLAR Y EDIFICIO DEL HOSPITAL

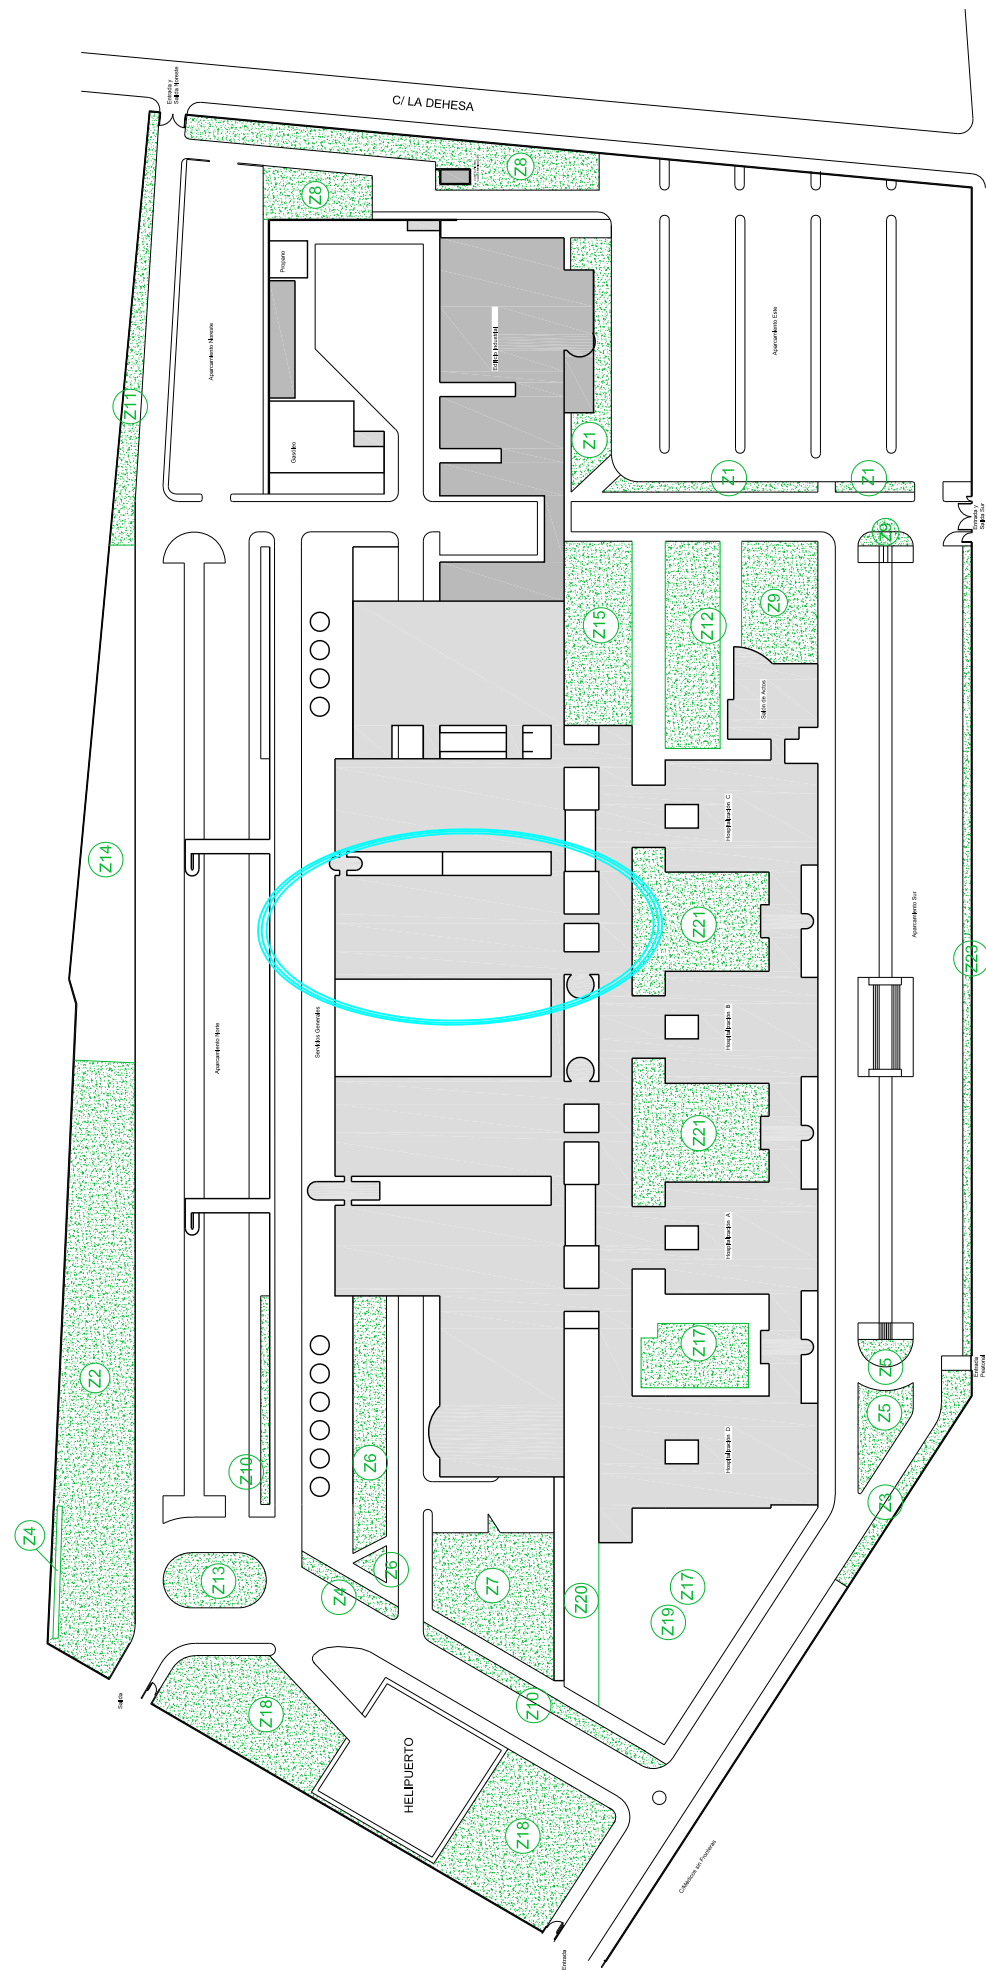

PLANTA DE UCI

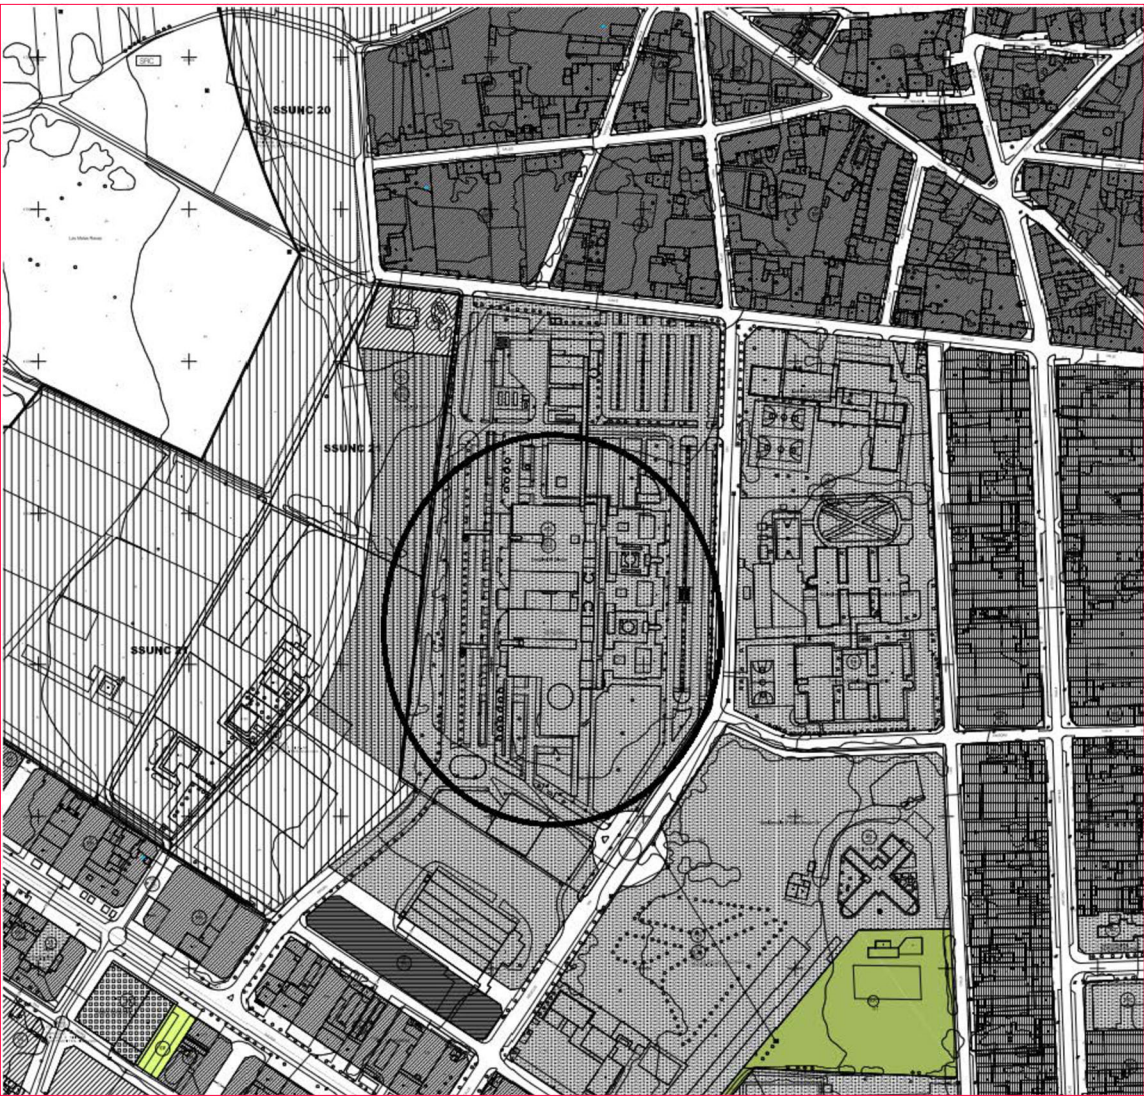

PLANO DE SITUACION	Nº PLANO <b>UCI.1</b>
PROYECTO BASICO Y DE EJECUCION REMODELACIÓN UCI 2ª FASE	REFERENCIA 24730-P
PROPIEDAD GASBI, GERENCIA DE ASISTENCIA SANITARIA DEL BIERZO	ESCALA S/E
SITUACION HOSPITAL DEL BIERZO, (PONFERRADA)	FECHA AGOSTO-2024