




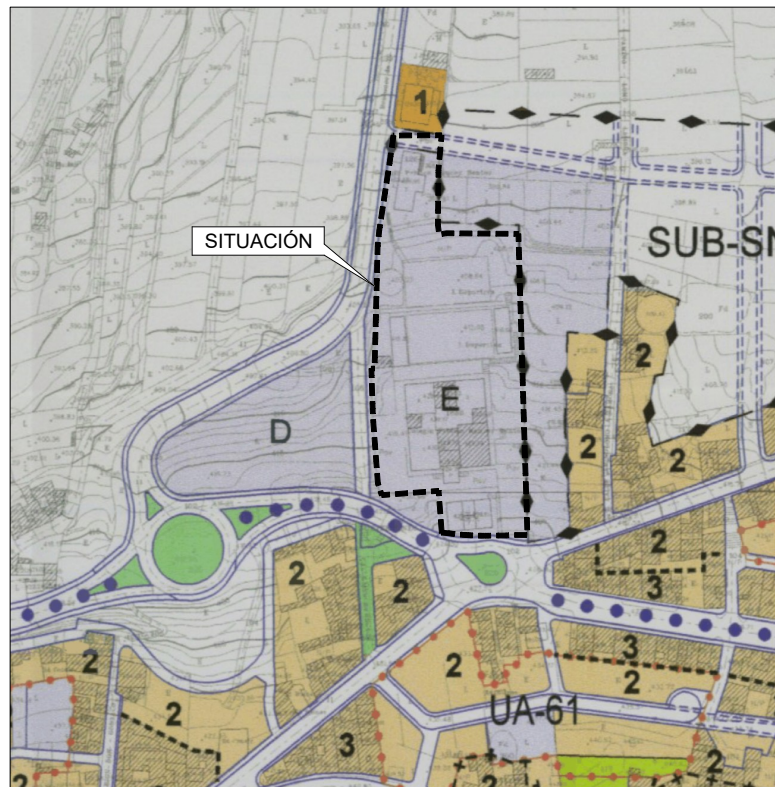

ORTOFOTO

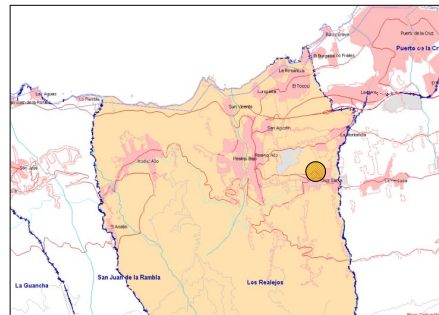

SITUACIÓN SEGÚN PLANEAMIENTO VIGENTE

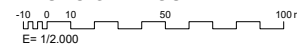

REFERENCIAL: 461-PE-24  
 PLANO Nº: 01  
 ESCALAS: 1/2.000

PROYECTO: REFORMA, ACONDICIONAMIENTO Y MEJORA (R.A.M.: 2024) C.E.I.P. MENCEY BENTOR  
 PLANO DE: SITUACIÓN  
 ORTOFOTO Y PLANEAMIENTO VIGENTE

UNIDAD DE PROYECTOS Y OBRAS





Para descargar una copia de este documento consulte la siguiente página web

Código Seguro de Validación 14a4f61aac2f42f69357fcb6991eee0001

Url de validación <https://sede.losrealejos.es/absis/idi/ax/idiarxabsaweb/castellano/asp/verificadorfirma.asp>

Metadatos Origen: Origen administración Estado de elaboración: Original



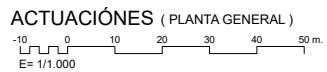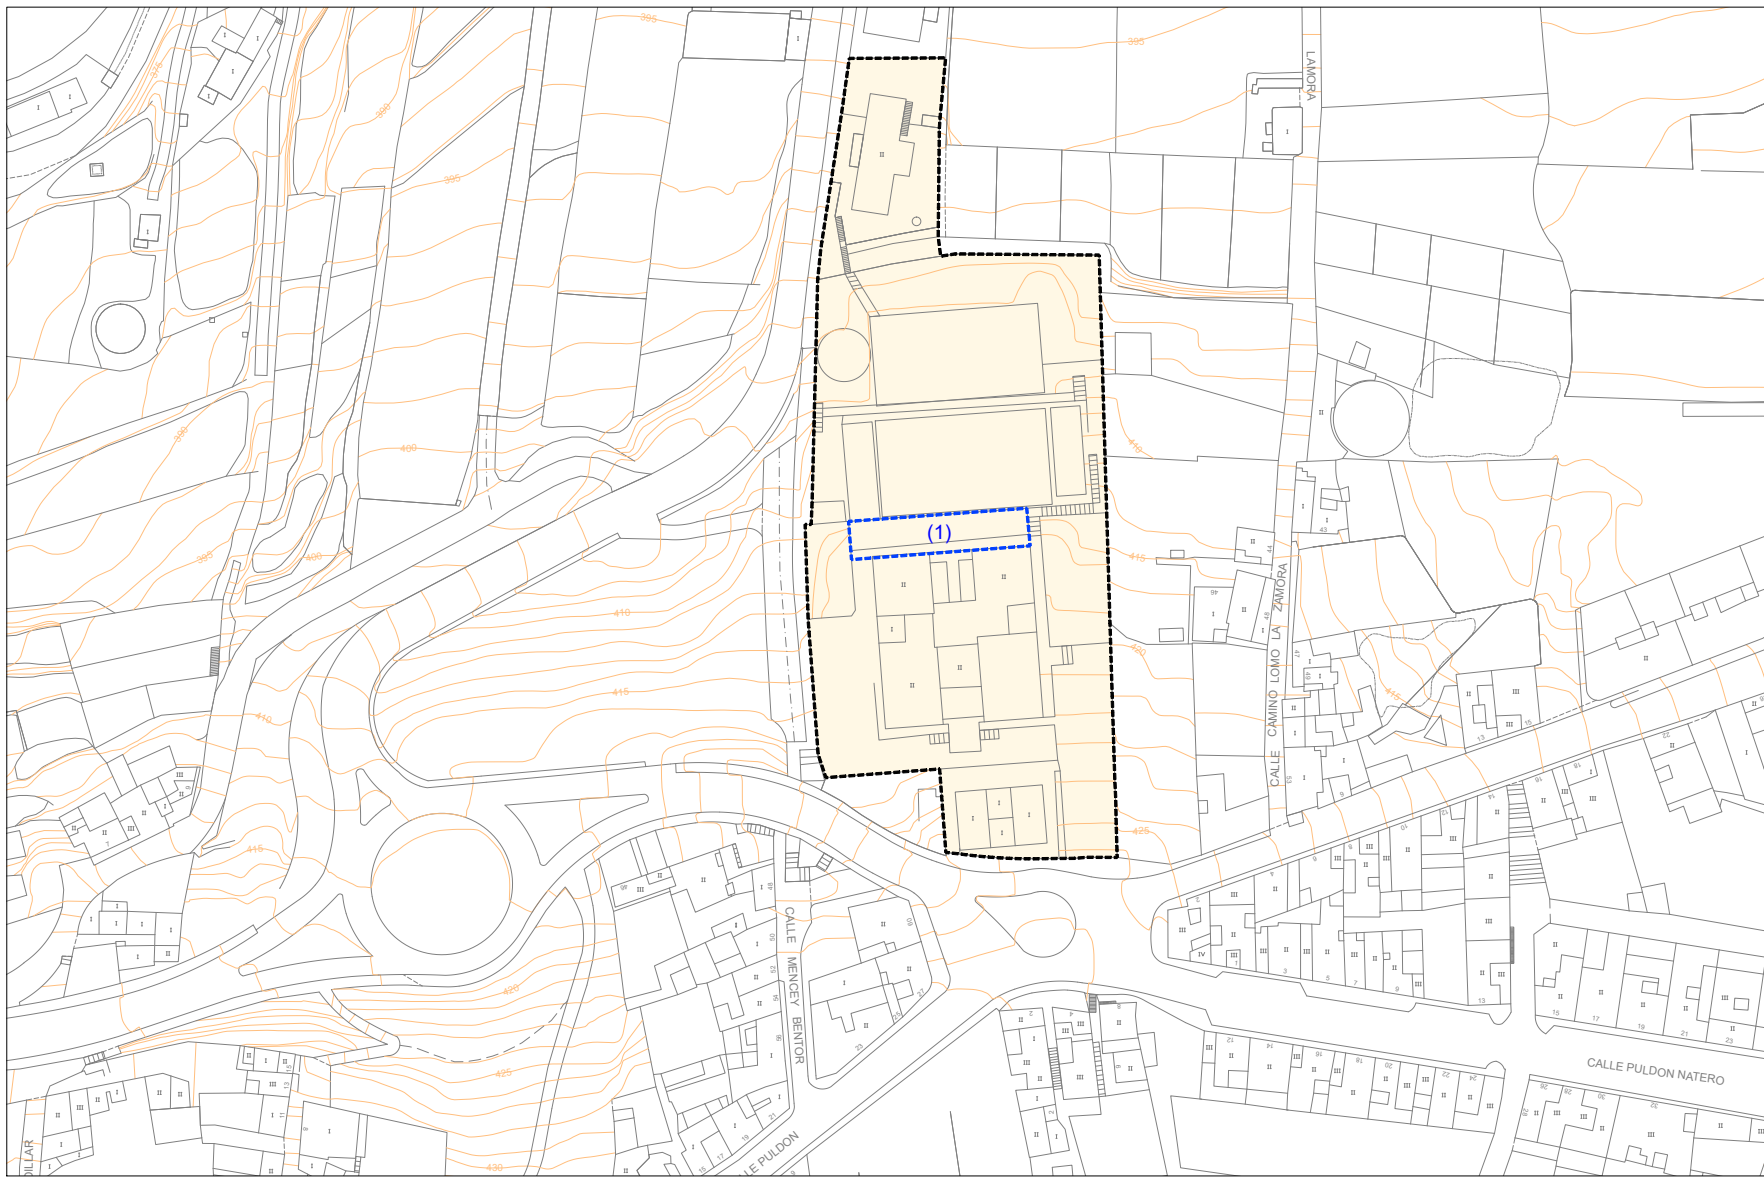


**LEYENDA DE ACTUACIONES**

1.- CREACIÓN DE TERRAZA Y ZONA DE ESPARCIMIENTO EN LA CARA NORTE DEL EDIFICIO DE PRIMARIA.

PLANO N.º: 02  
 REFERENCIA: 461-PE-24  
 ESCALAS: 1/1.000

PROYECTO: REFORMA, ACONDICIONAMIENTO Y MEJORA (R.A.M. 2.024) C.E.I.P. MENGEY BENTOR  
 PLANO DE: ACTUACIONES PLANTA GENERAL

**UNIDAD DE PROYECTOS Y OBRAS**

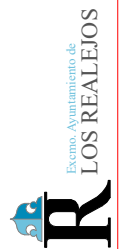


Para descargar una copia de este documento consulte la siguiente página web

Código Seguro de Validación 14a4f61aac2f42f69357fcb6991eee0001



Url de validación <https://sede.losrealesjos.es/absis/idi/arx/idiarxabsaweb/castellano/asp/verificadorfirma.asp>

Metadatos Origen: Origin administración Estado de elaboración: Original





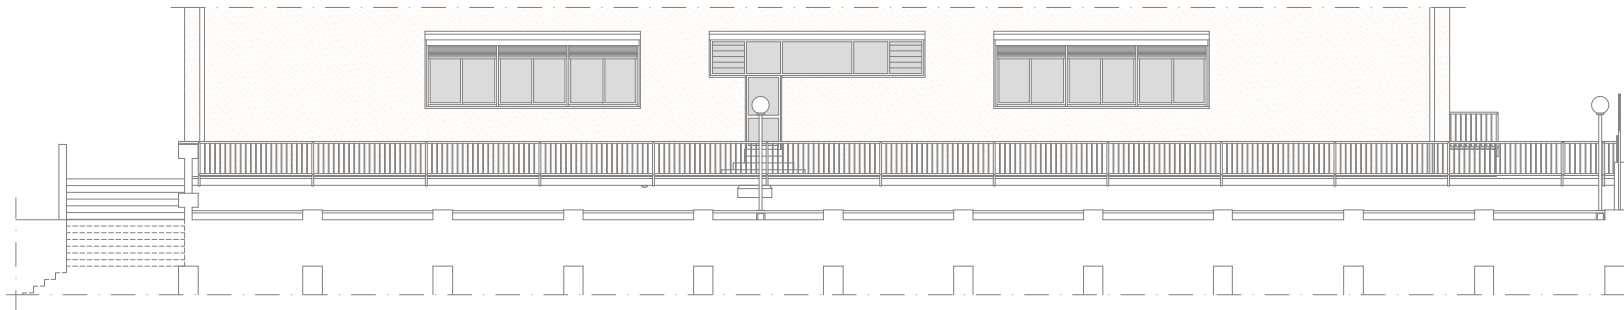



ALZADO (ESTADO ACTUAL)

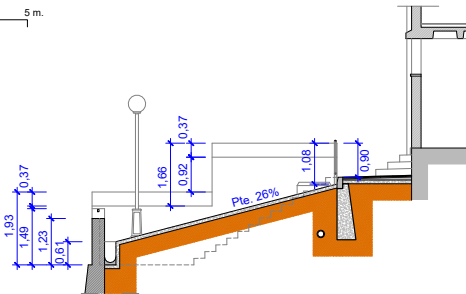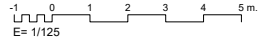


SECCIÓN A-A' (ESTADO ACTUAL)

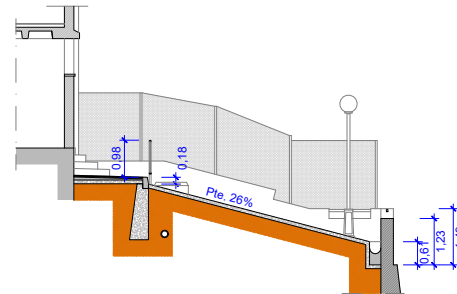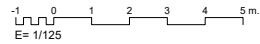

SECCIÓN B-B' (ESTADO ACTUAL)

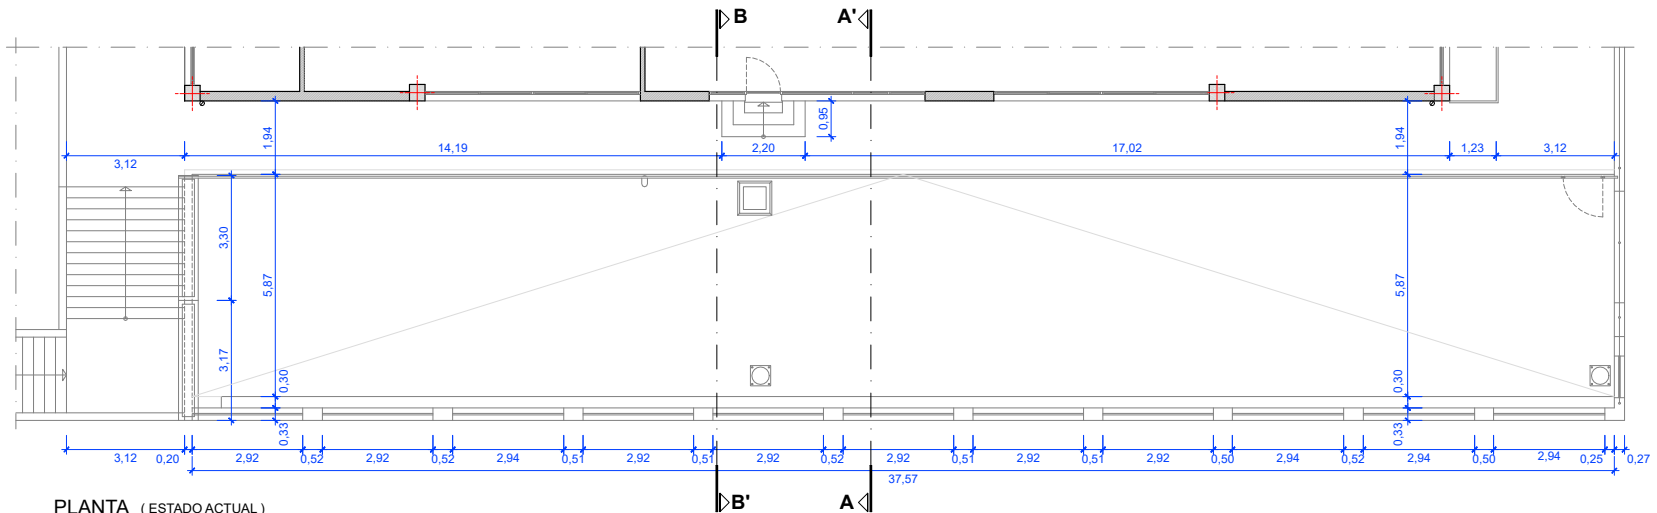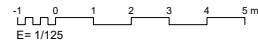

PLANTA (ESTADO ACTUAL)

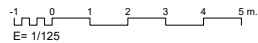


Para descargar una copia de este documento consulte la siguiente página web

Código Seguro de Validación 14a4f61aac2f42f69357fcba6991eee0001



Url de validación <https://sede.losreales.es/absis/idi/arx/idiarxabsaweb/castellano/asp/verificadorfirma.asp>

Metadatos Origen: Organ administración Estado de elaboración: Original





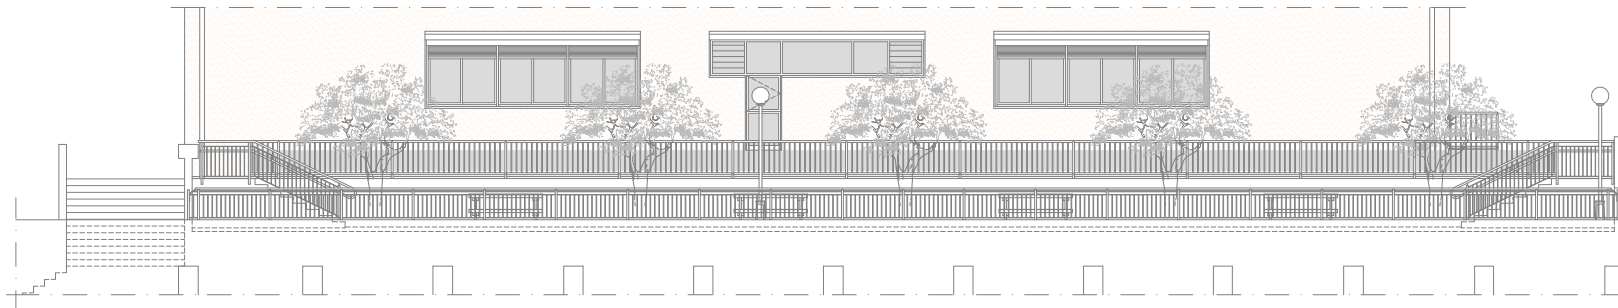



ALZADO (PROPUESTA)

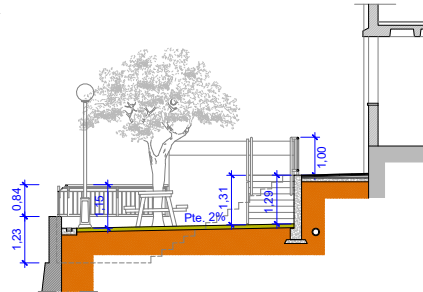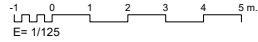


SECCIÓN A-A' (PROPUESTA)

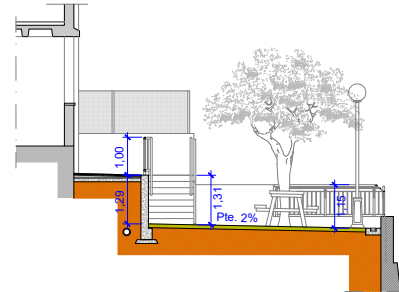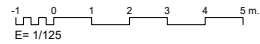

SECCIÓN B-B' (PROPUESTA)

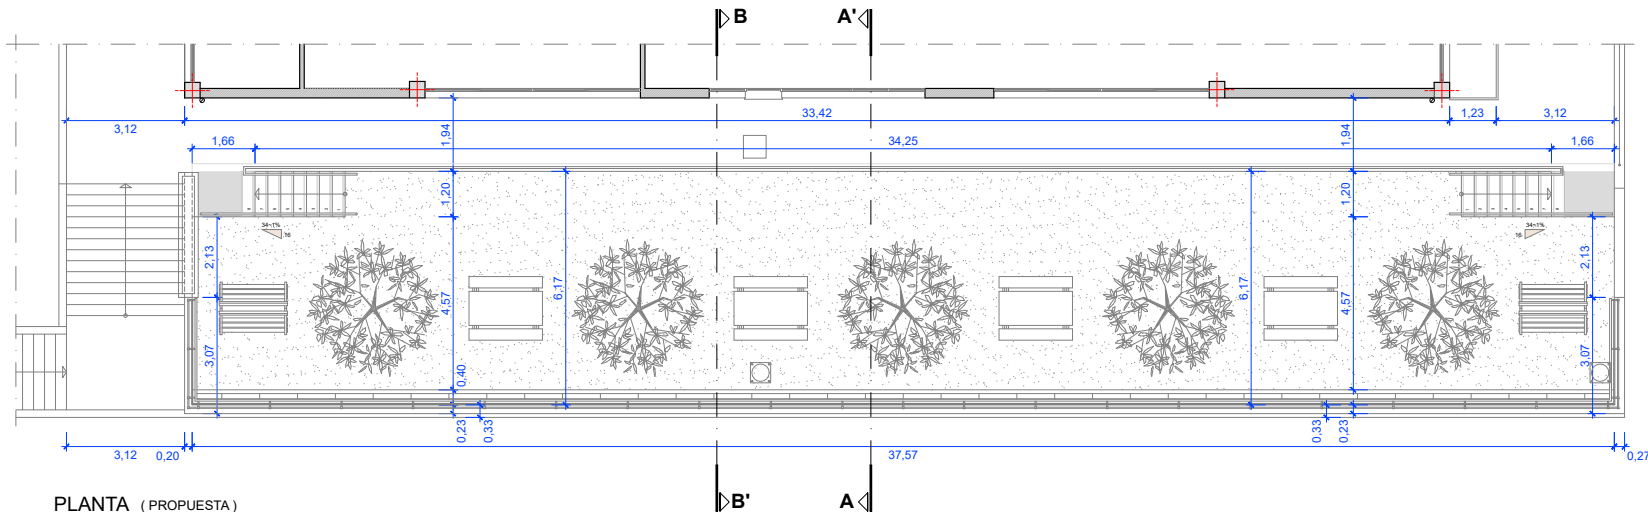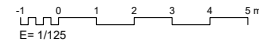


PLANTA (PROPUESTA)

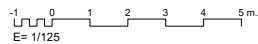

PLANO N.º: 04  
REFERENCIA: 461-PE-24  
ESCALAS: 1/125

PROYECTO: REFORMA, ACONDICIONAMIENTO Y MEJORA (R.A.M. 2.024) C.E.I.P. MENCEY BENTOR  
PLANO DE: PLANTA, ALZADO Y SECCIONES A-A' Y B-B' PROPUESTA

UNIDAD DE PROYECTOS Y OBRAS

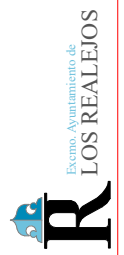

Para descargar una copia de este documento consulte la siguiente página web

Código Seguro de Validación 14a4f61aac2f42f69357fcb6991eee0001

Url de validación <https://sede.losrealejos.es/absis/idi/arx/idiarxabsaweb/castellano/asp/verificadorfirma.asp>

Metadatos Origen: Origen administración Estado de elaboración: Original

