



I.T.M. PALMA

Leyenda

- Línea pública
- Línea aérea telefónica
- Línea aérea eléctrica
- Línea enterrada cableada
- Bovedillo
- Muro piedra
- Malla simple toralón
- Línea de estacas
- Pozo de saneamiento
- Imbornal

Fecha	Dibujante	Observaciones



Proyecto

PROYECTO PARA EL ACORDONAMIENTO DE LAS PARCELAS DE LA ZONA DE LA CARRERA DE LOS EQUIPAMENTOS DEPORTIVOS DE SON MOIX.
Parcelas 2642 y 2645, 07010 Palma de Mallorca (Balears)

Capítulo TOPOGRAFIA

Folio de LEVANTAMIENTO TOPOGRÁFICO ESTADO ACTUAL

Plano nº Escala
1641 1:500

Expediente Fecha
4851_LATLEBMO SON MOIX Marzo 2009

Ingeniero de Caminos, Canales y Puertos
FELIPE HERNÁN FUENTE Colegiado nº 14.642

Firma Ingeniero



GESTA S.L.
Edificio Palma Office, Edificio de Oficinas, Calle de España, 14, 1º planta, 07010 Palma de Mallorca (Balears).
I.N.I. nº 1725/2008, vol. 071, folios 41 y 42, Inscripción 1ª Hipotecaria.



FOTO 1: Separación parcela con Estación Transformadora de GESA



FOTO 2: Separación parcela con Canal de Jesús

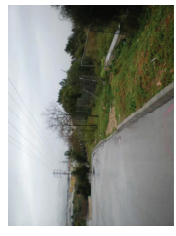



FOTO 3: Separación parcela con Aparcamiento Complejo Deportivo de Son Moix



FOTO 4: Separación parcela con Aparcamiento Complejo Deportivo de Son Moix



FOTO 5: Pozo construcción gas y pozos saneamiento

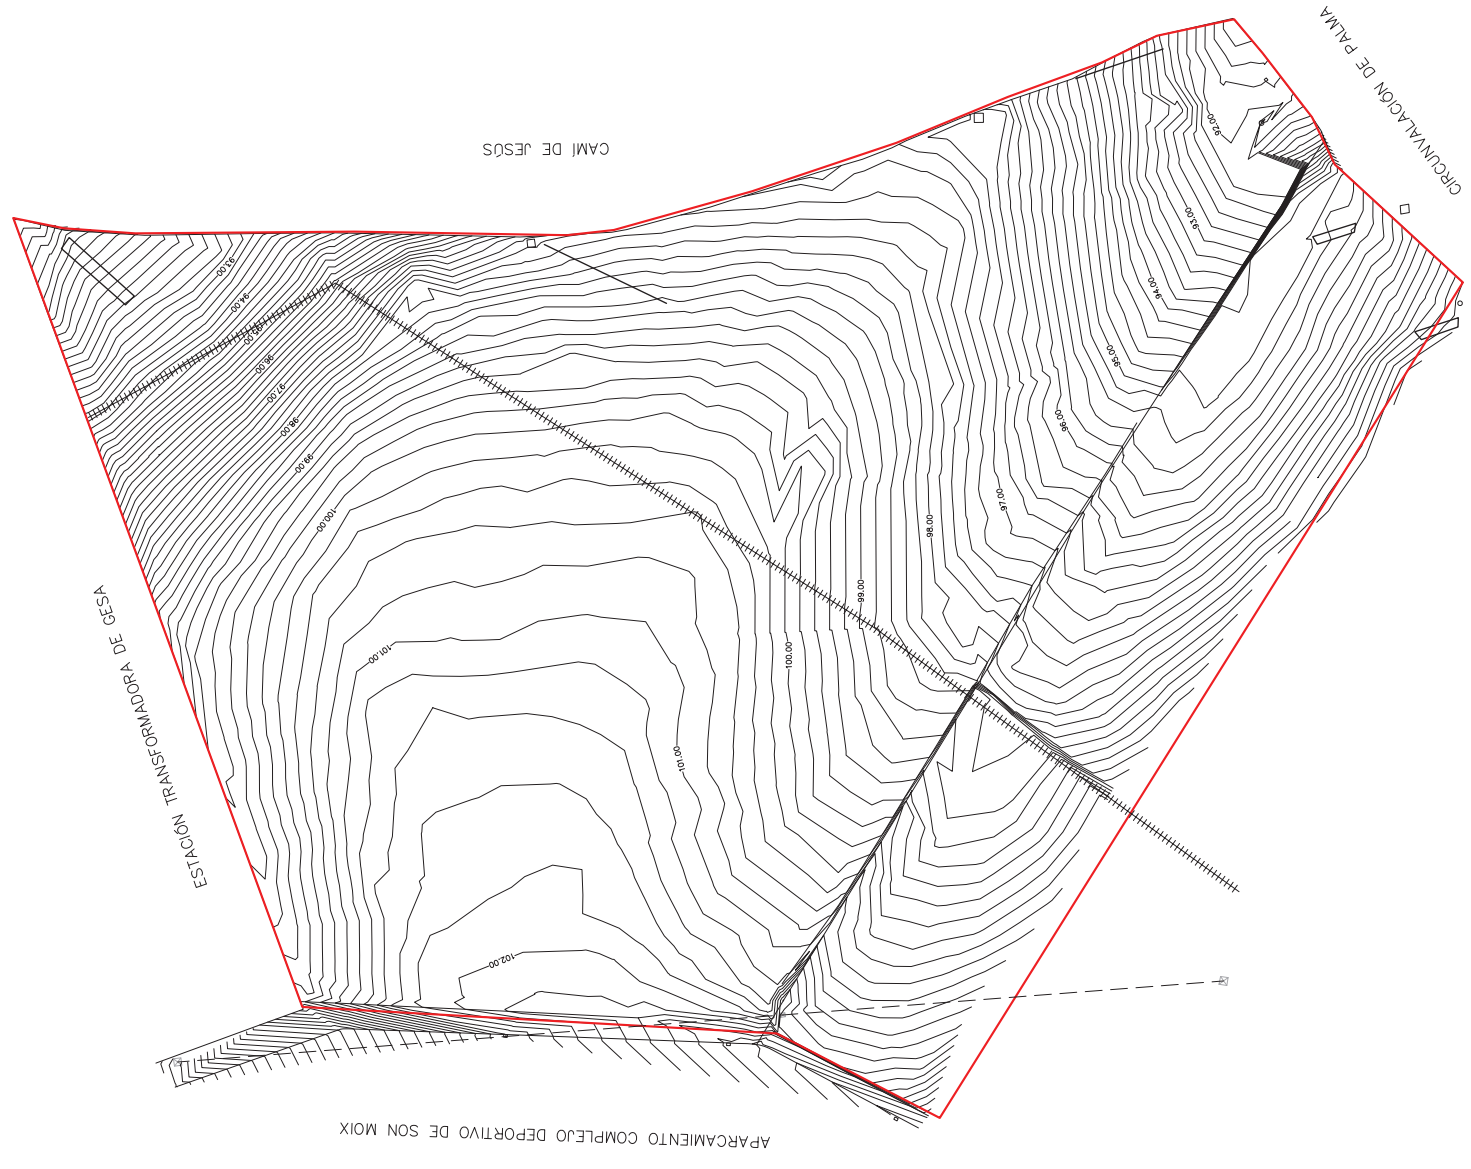

LEVANTAMIENTO TOPOGRÁFICO DE LA PARCELA
1:500

CIRCUVALACION DE PALMA



I.M.E. PALMA

Leyenda

- Valla publicitaria
- ||||| Línea aérea telefónica
- Línea aérea eléctrica
- ==== Línea enterrado, abducto
- Boredillo
- Muro piedra
- Malla simple torsión
- Línea de estacas
- Foz de saneamiento
- ⊕ Imbernal
-

Fecha	Dibujante	Observaciones



Proyecto

PROYECTO PARA EL ACORDONAMIENTO DE LAS PARTIDAS DE LOS SERVICIOS DE LOS EQUIPAMENTOS DEPORTIVO DE SON MOIX.
Parcelas 2642 y 2645, 07010 Palma de Mallorca (Balears)

Capítulo:

SERVICIOS AFECTADOS:

Plano de ESTADO ACTUAL:

Plano nº: Escala:

Expediente: Fecha:

4851 ATLETISMO SON MOIX: Marzo 2009

Ingeniero de Caminos, Canales y Puertos:

FELIPE HERNÁN FUENTE Colegiado nº 14.442

Firma Ingeniero:



Edificio: Palma de Mallorca, Calle de la Seda, 10, 07002 Palma de Mallorca
Teléfono: 971 220202 ext. 071. E-mail: g.e.s.t.a.n.i.s@telefonosonicom.es



FOTO 1: Línea abierta aires



FOTO 2: Línea telefónica aires



FOTO 3: Línea de gas enterrada