


LEYENDA


	RASANTE TERRENO
	RASANTE PROYECTO



Puerto de Huelva


PROYECTO DE
"REPARACIÓN DEL DIQUE JUAN CARLOS I
TRAS LOS TEMPORALES DE 2018"

PLANO N° 8.3 HOJA 1 DE 2	ESCALA 1:600	TITULO ZONA - 3 PERFILES TRASVERSALES
FECHA MAYO 2018		EL INGENIERO AUTOR DEL PROYECTO
DIBUJADO		GUADALUPE DIAZ ALONSO
CINTA GALDON BAYO		GUADALUPE DIAZ ALONSO

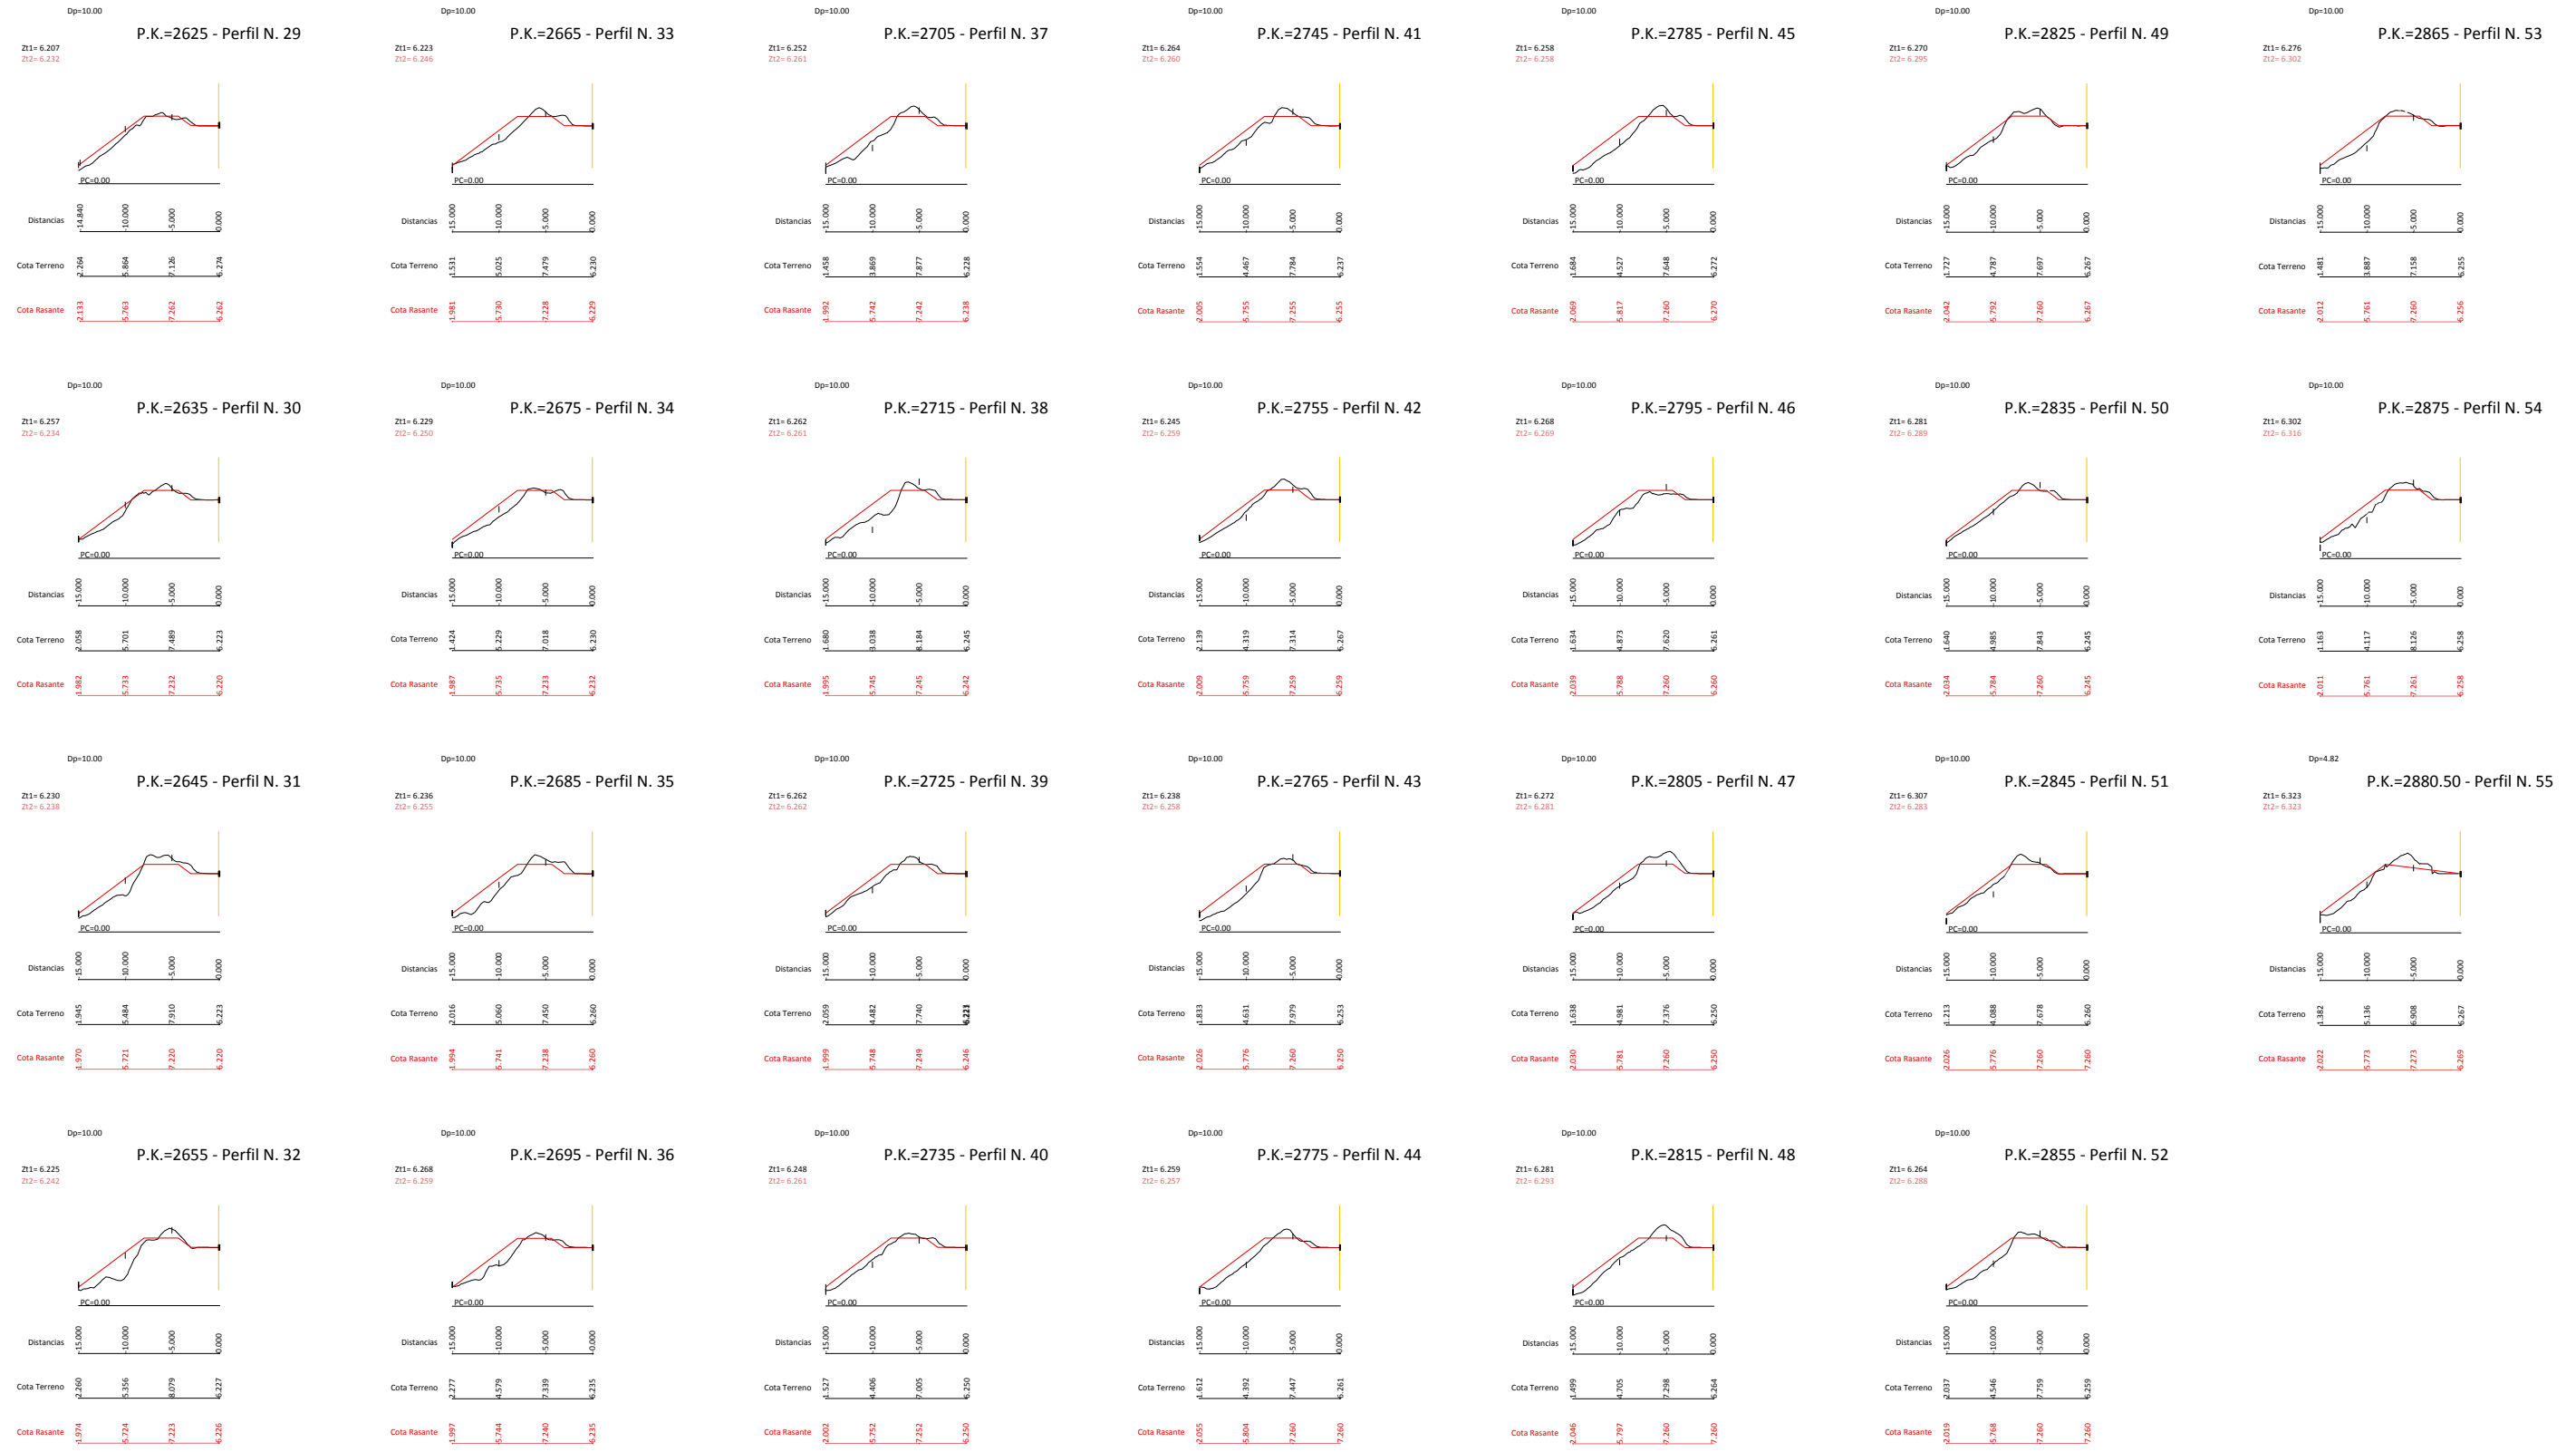

LEYENDA

	RASANTE TERRENO
	RASANTE PROYECTO



Puerto de Huelva

PROYECTO DE
"REPARACIÓN DEL DIQUE JUAN CARLOS I
TRAS LOS TEMPORALES DE 2018"

PLANO N° 8.3 HOJA 2 DE 2	ESCALA 1:600	TITULO ZONA - 3 PERFILES TRASVERSALES
FECHA MAYO 2018		EL INGENIERO AUTOR DEL PROYECTO
DIBUJADO CINTA GALDON BAYO		GUADALUPE DIAZ ALONSO