


escala 1/100

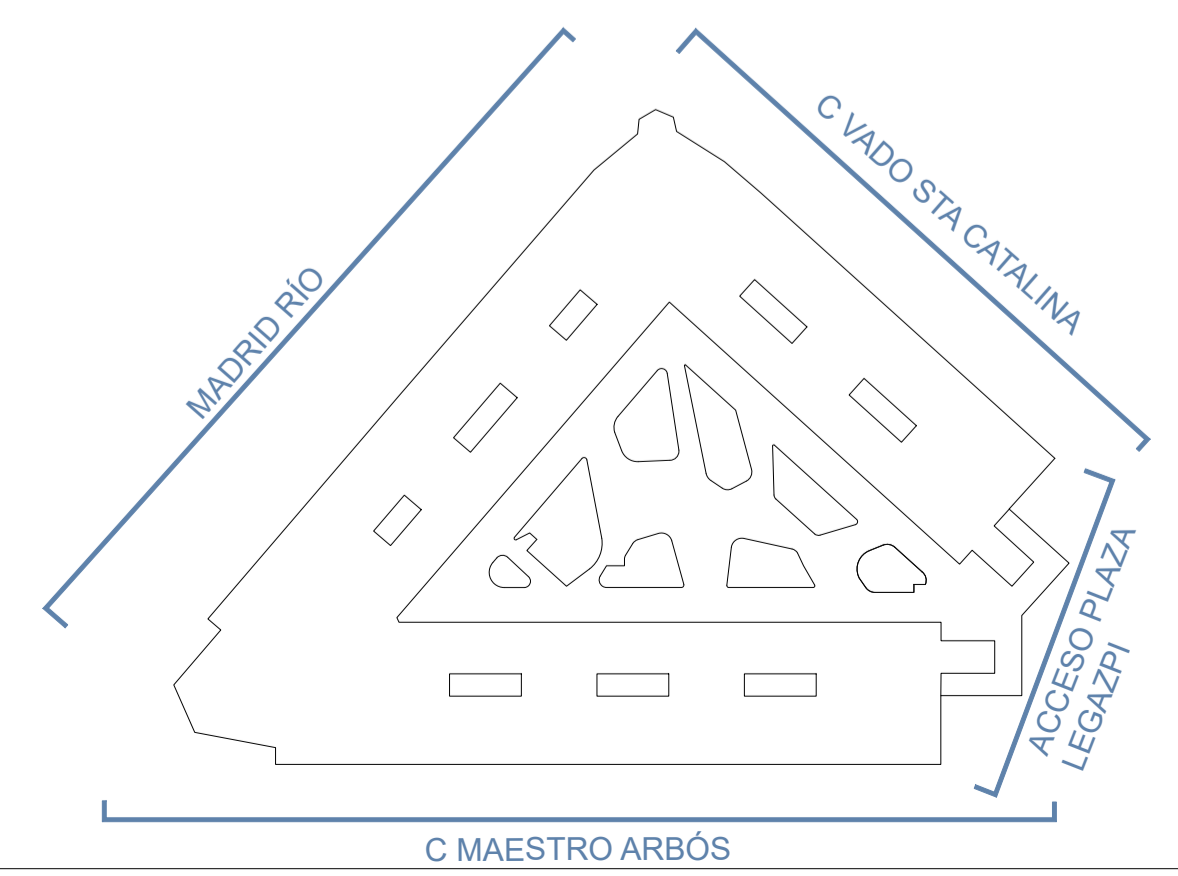

 ÁREA DE GOBIERNO DE OBRAS Y EQUIPAMIENTOS DIRECCIÓN GENERAL DE ARQUITECTURA Y CONSERVACIÓN DEL PATRIMONIO		
TÍTULO DEL PROYECTO: REHABILITACION DEL ANTIGUO MERCADO DE FRUTAS Y VERDURAS DE LEGAZPI Plaza de Legazpi nº7, Arganzuela, Madrid		NUM. PLANO: C4.1
TÍTULO DEL PLANO: Alzados acotados Alzados exteriores		ESCALA: 1/100 1/400 - A1
FECHA: DICIEMBRE 2023		EL ARQUITECTO: ALFONSO MURGA DE MENDOZA
INGENIERIA: E. BARDAJÍ & ASOCIADOS INGENIERIA & ASOCIADOS INGENIERIA ARQUITECTOS INGENIERIA VALLADARES		