

# **MEJORAS PROPUESTAS**

## **AL PROYECTO DE AMPLIACION DEL TANATORIO MUNICIPAL DE LILLO**

**PROMOTOR:**

**AYUNTAMIENTO DE LILLO**

**Arquitecto:**

**SALVADOR PALAU FAYOS**

**Presupuesto parcial nº 1 RENOVACION DE MOBILIARIO EXISTENTE**

<b>Nº</b>	<b>Ud</b>	<b>Descripción</b>	<b>Medición</b>	<b>Precio</b>	<b>Importe</b>
1.1	Ud	Sofá de dos plazas de diseño anatómico con brazos, armazón de poliuretano flexible inyectado, laterales de aluminio pulido y patas de tubo de acero pintado epoxy tapizado en tela, de 130x76x70 cm.			
		Total ud .....:	5,000	512,75	2.563,75
1.2	Ud	Sofá de tres plazas de diseño anatómico con brazos, armazón de poliuretano flexible inyectado, laterales de aluminio pulido y patas de tubo de acero pintado epoxy tapizado en tela, de 180x76x70 cm.			
		Total ud .....:	5,000	703,59	3.517,95
1.3	Ud	Butaca de una plaza de diseño anatómico con brazos, armazón de poliuretano flexible inyectado, laterales de aluminio pulido y patas de tubo de acero pintado epoxy tapizado en tela, de 805x660x700 mm.			
		Total ud .....:	8,000	275,29	2.202,32
<b>Total presupuesto parcial nº 1 RENOVACION DE MOBILIARIO EXISTENTE :</b>					<b>8.284,02</b>

Presupuesto parcial nº 2 ALBAÑILERIA EN REFORMA DE TANATORIO EXISTENTE

Nº	Ud	Descripción	Medición			Precio	Importe		
2.1	M3	Demolición de muros de fábrica de ladrillo macizo a partir de pie y medio de espesor, con compresor, incluso limpieza y retirada de escombros a pie de carga, sin transporte al vertedero y con p.p. de medios auxiliares, sin medidas de protección colectivas.							
			Uds.	Largo	Ancho	Alto	Parcial	Subtotal	
			1	1,860	2,900		5,394		
							5,394	5,394	
			<b>Total m3 .....</b>			<b>5,394</b>	<b>105,15</b>	<b>567,18</b>	
2.2	M2	Levantado de carpintería de cualquier tipo en tabiques, incluidos cercos, hojas y accesorios, por medios manuales y con recuperación del material desmontado, apilado y traslado a pie de carga, incluso limpieza y retirada de escombros a pie de carga, sin transporte a vertedero o planta de reciclaje y con p.p. de medios auxiliares, sin medidas de protección colectivas.							
			Uds.	Largo	Ancho	Alto	Parcial	Subtotal	
			2	0,725		2,100	3,045		
							3,045	3,045	
			<b>Total m2 .....</b>			<b>3,045</b>	<b>17,58</b>	<b>53,53</b>	
2.3	M2	Demolición de tabiques de ladrillo hueco sencillo, por medios manuales, incluso limpieza y retirada de escombros a pie de carga, sin transporte al vertedero y con p.p. de medios auxiliares.							
			Uds.	Largo	Ancho	Alto	Parcial	Subtotal	
			1	1,300		2,900	3,770		
							3,770	3,770	
			<b>Total m2 .....</b>			<b>3,770</b>	<b>7,87</b>	<b>29,67</b>	
2.4	Ud	Levantado de aparatos sanitarios y accesorios, por medios manuales excepto bañeras y duchas, incluso limpieza y retirada de escombros a pie de carga, sin transporte a vertedero o planta de reciclaje y con p.p. de medios auxiliares.							
			<b>Total ud .....</b>			<b>1,000</b>	<b>18,49</b>	<b>18,49</b>	
2.5	Ud	Instalación de lavabo y grifería existente en nueva ubicación, instalado y funcionando.							
			<b>Total ud .....</b>			<b>1,000</b>	<b>28,76</b>	<b>28,76</b>	
2.6	Ud	Colocación de puertas de paso en aseos recuperadas, incluso precerco de pino de 70x30 mm, tapajuntas lisos de DM rechapado de roble 70x10 mm. en ambas caras, y herrajes de colgar y de cierre latonados, montada, incluso p.p. de medios auxiliares.							
			<b>Total ud .....</b>			<b>2,000</b>	<b>73,79</b>	<b>147,58</b>	
2.7	M2	Pintura plástica blanca o pigmentada, lisa mate buena adherencia en interior o exterior climas benévolos, sobre placas de cartón-yeso, yeso y superficies de baja adherencia como enfoscados lisos o fibrocemento, dos manos, incluso mano de fondo, plastecido y acabado.							
			Uds.	Largo	Ancho	Alto	Parcial	Subtotal	
			1	3,030		2,900	8,787		
							8,787	8,787	

**Presupuesto parcial nº 2 ALBAÑILERIA EN REFORMA DE TANATORIO EXISTENTE**

<b>Nº</b>	<b>Ud</b>	<b>Descripción</b>	<b>Medición</b>	<b>Precio</b>	<b>Importe</b>
			<b>Total m2 .....:</b>	<b>8,787</b>	<b>7,65</b>
					<b>67,22</b>
		<b>Total presupuesto parcial nº 2 ALBAÑILERIA EN REFORMA DE TANATORIO EXISTENTE :</b>			<b>912,43</b>

## ***Presupuesto de ejecución material***

1 RENOVACION DE MOBILIARIO EXISTENTE	8.284,02
2 ALBAÑILERIA EN REFORMA DE TANATORIO EXISTENTE	912,43
<b>Total .....</b>	<b>9.196,45</b>


Asciende el presupuesto de ejecución material a la expresada cantidad de **NUEVE MIL CIENTO NOVENTA Y SEIS EUROS CON CUARENTA Y CINCO CÉNTIMOS.**

LILLO a 28/04/2024  
ARQUITECTO MUNICIPAL  
**SALVADOR PALAU FAYOS**

Capítulo	Importe
1 RENOVACION DE MOBILIARIO EXISTENTE.	8.284,02
2 ALBAÑILERIA EN REFORMA DE TANATORIO EXISTENTE.	912,43
<b>Presupuesto de ejecución material</b>	<b>9.196,45</b>
13% de gastos generales	1.195,54
6% de beneficio industrial	551,79
<b>Suma</b>	<b>10.943,78</b>
21% IVA	2.298,19
<b>Presupuesto de ejecución por contrata</b>	<b>13.241,97</b>

Asciende el presupuesto de ejecución por contrata a la expresada cantidad de **TRECE MIL DOSCIENTOS CUARENTA Y UN EUROS CON NOVENTA Y SIETE CÉNTIMOS.**

LILLO a 28/04/2024  
ARQUITECTO MUNICIPAL  
**SALVADOR PALAU FAYOS**

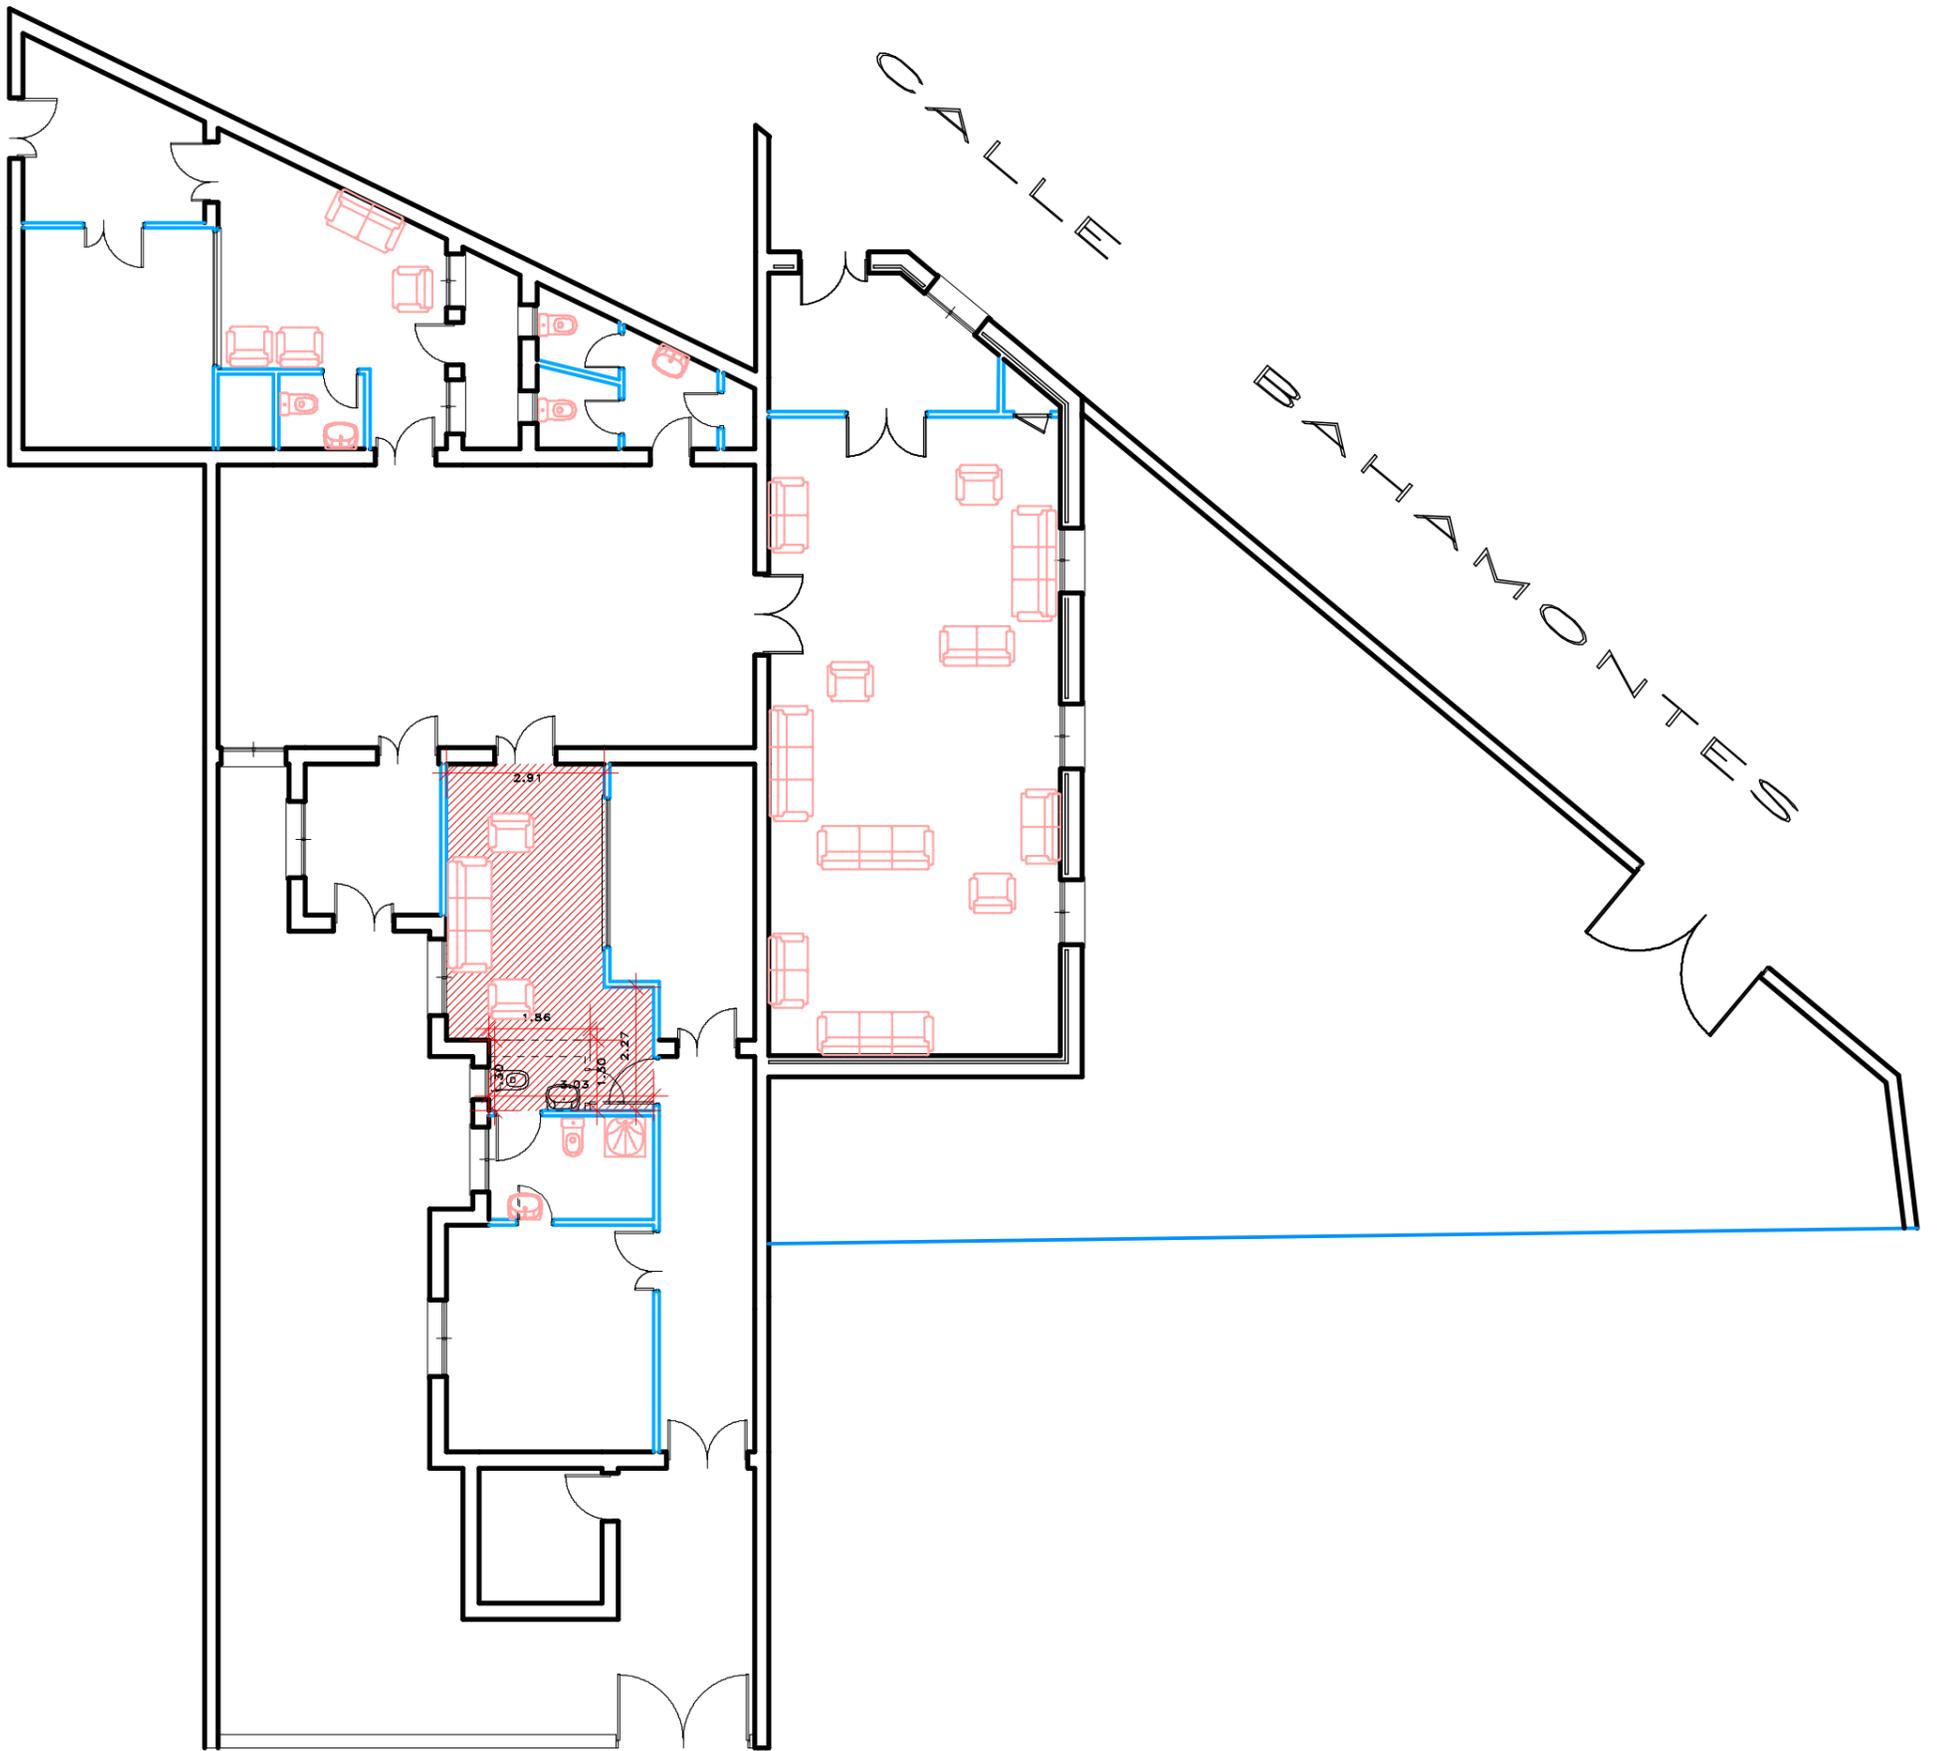

TANATORIO REFORMADO Y AMPLIADO

PROYECTO BASICO Y DE EJECUCION	
TITULO: MEJORAS PROPUESTAS AL PROYECTO DE AMPLIACION DEL TANATORIO MUNICIPAL	
SITUACION	
Crta DE ROMERAL, 4 LILLO, (TOLEDO) REF. CAT: 3572201VJ7937S0001LH	FECHA ABRIL 2024
PLANO	
ALBAÑILERIA EN REFORMA DE TANATYORIO EXISTENTE Y MOBILIARIOS	ESCALA 1/100
PROMOTOR	
AYUNTAMIENTO DE LILLO	
ARQUITECTO	
SALVADOR PALAU FAYOS	N DE PLANO 1
	COL: 2774