




4019052 JMX11-O6USV-CQK7E 8288CA B392AB9AADFA4723A22E96204177BEE10 El documento no requiere firmas. Mediante el código de verificación puede comprobar la validez de la firma electrónica de los documentos firmados en la dirección web: <https://se.de.ayo-torrejon.es>

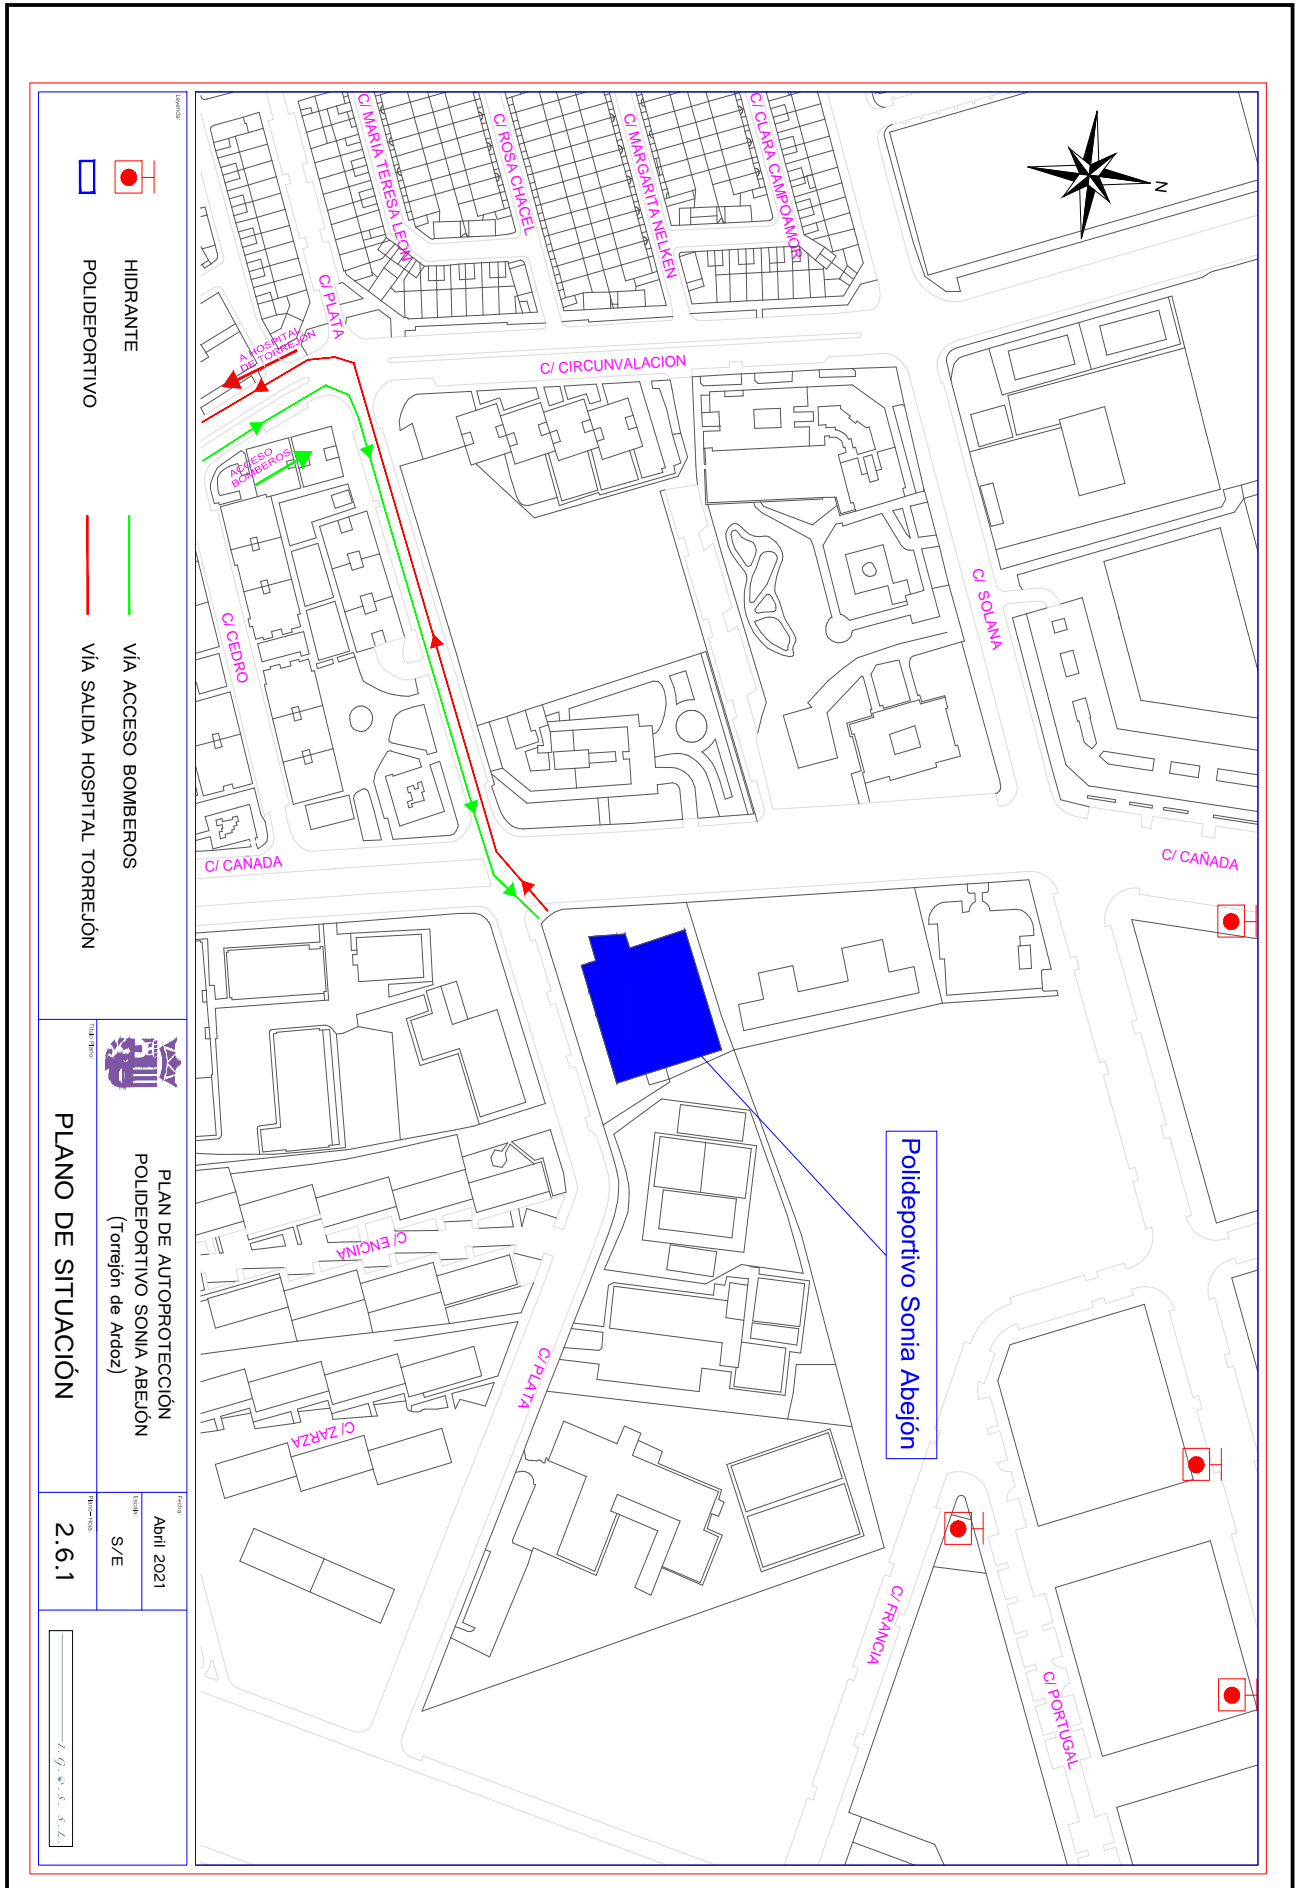

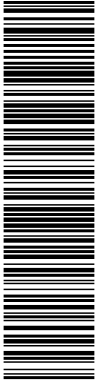



4019052 JMX11-O6USV-CQK7E 8288CA B392AB9AADF4A723A22E96204177BEEE10 El documento no requiere firmas. Mediante el código de verificación puede comprobar la validez de la firma electrónica de los documentos firmados en la dirección web: <https://se.de.ayo-torrejon.es>

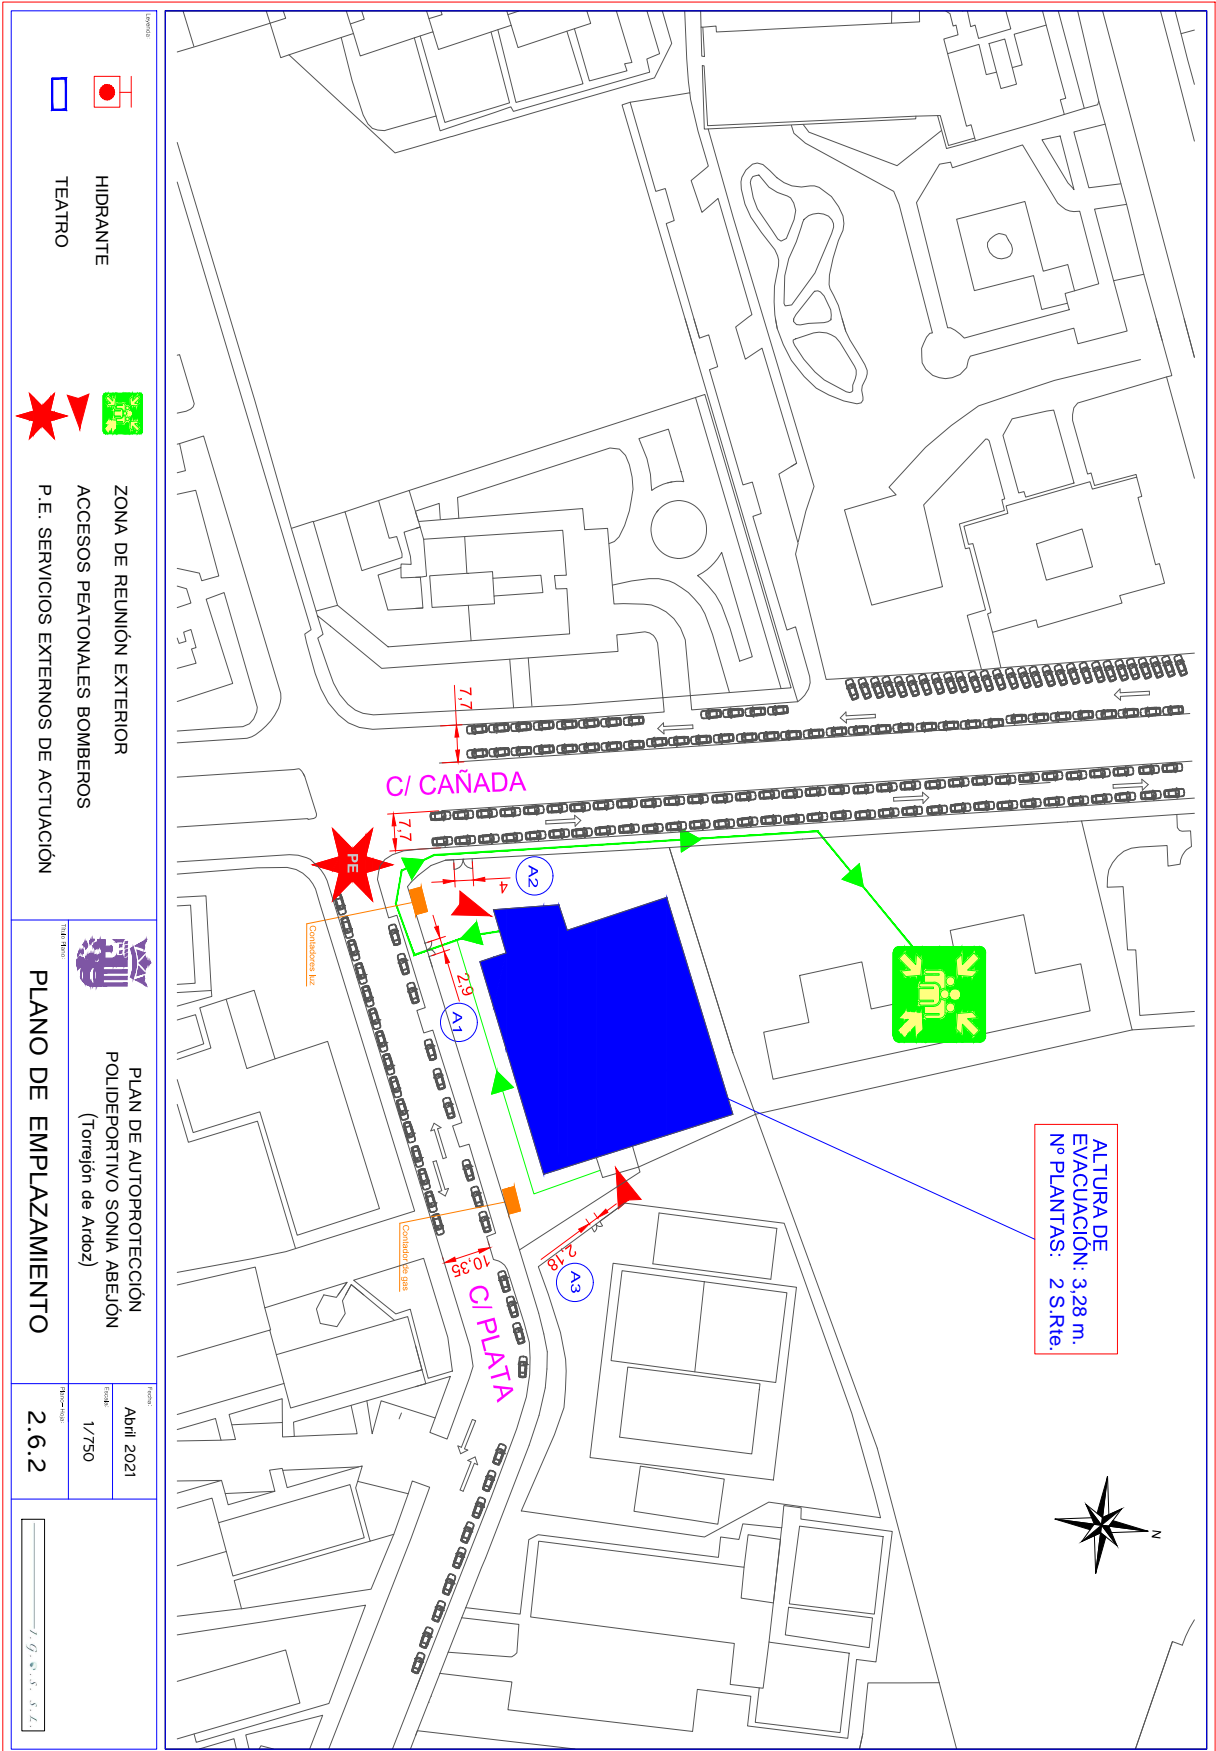





4019052 JMX11-O6USV-CQK7E 8288CA B392AB9AADF4A723A22E96204177BEEE10 El documento no requiere firmas. Mediante el código de verificación puede comprobar la validez de la firma electrónica de los documentos firmados en la dirección web: <https://sede.ayto-torrejon.es>

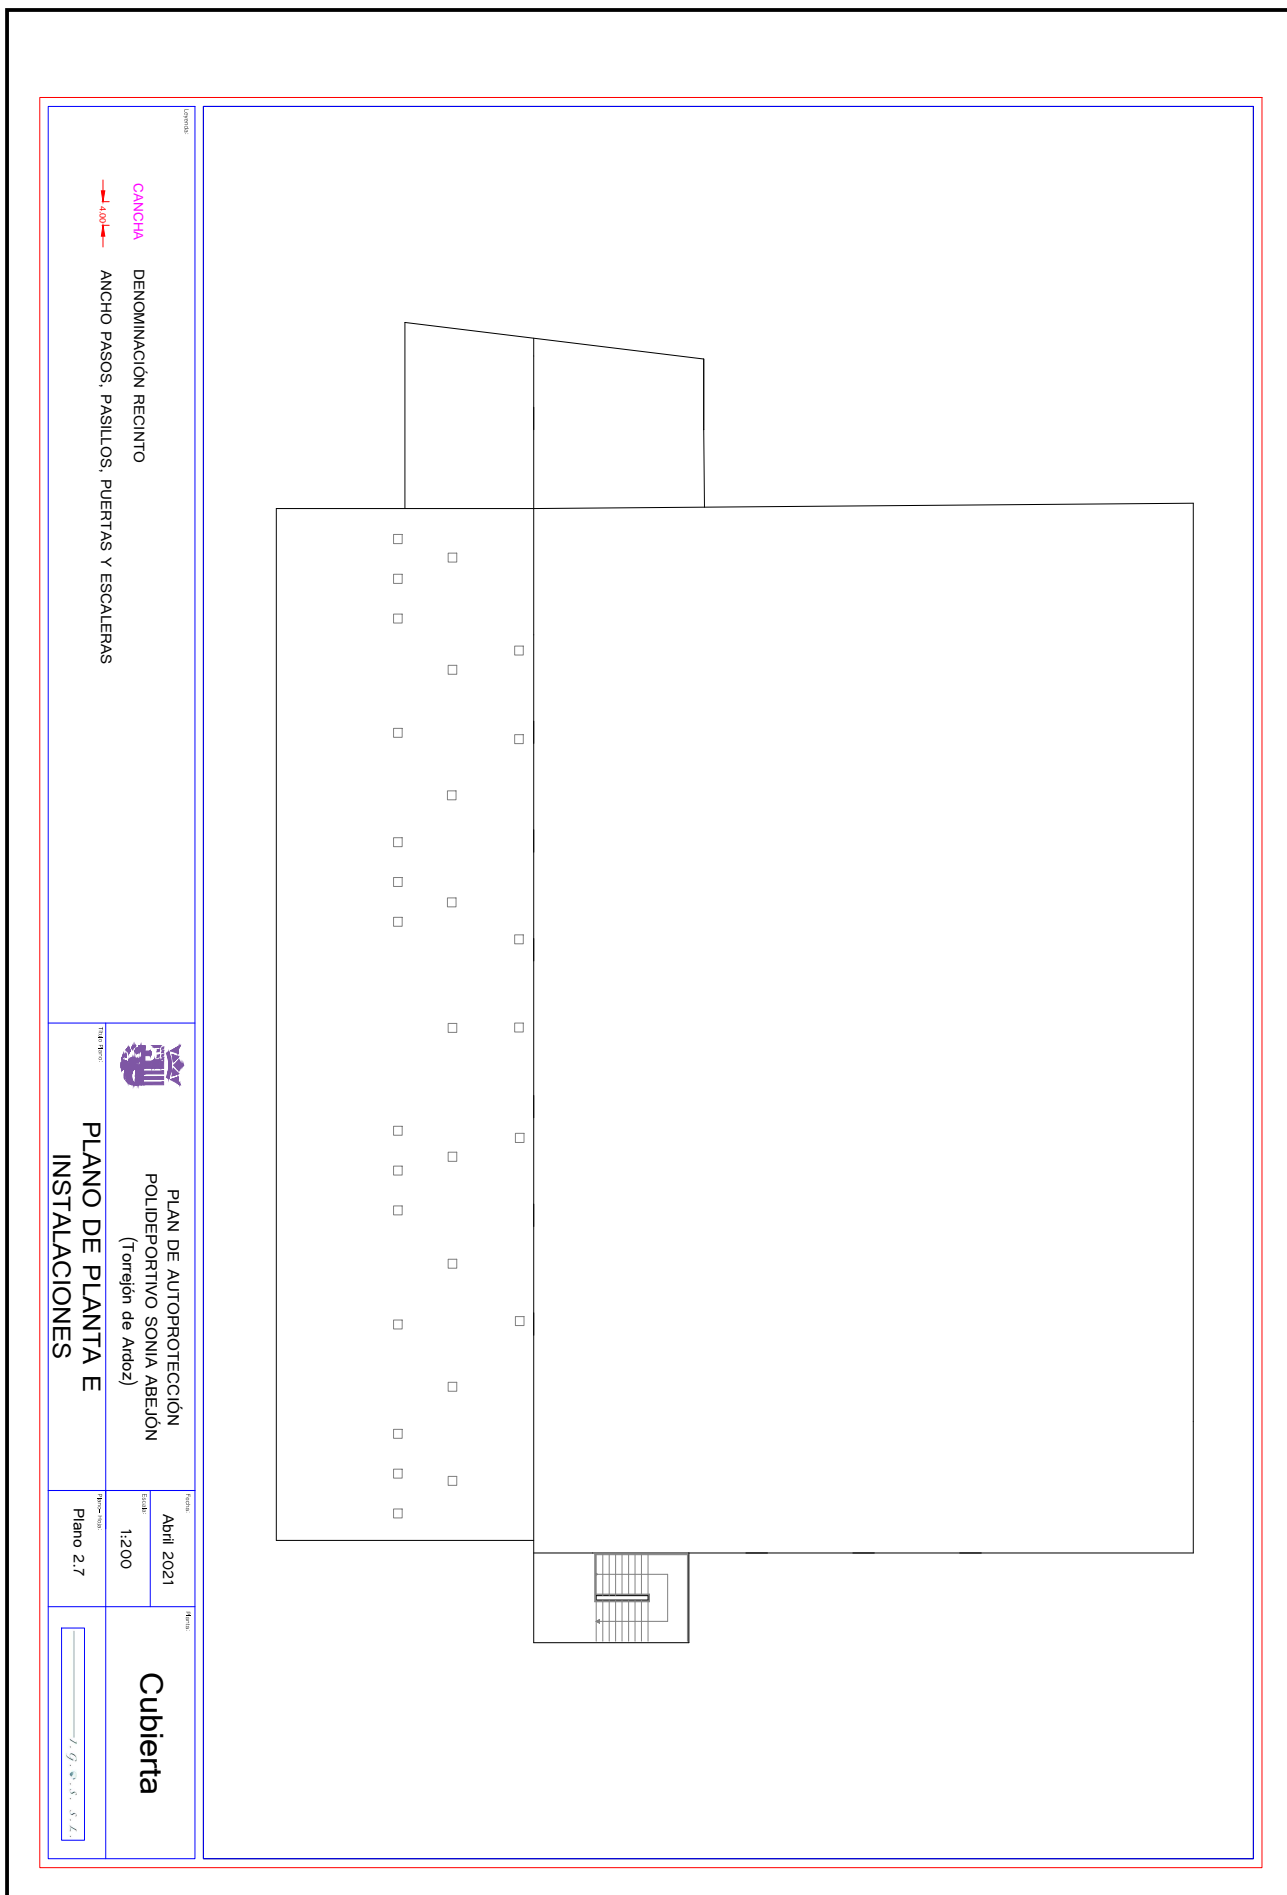

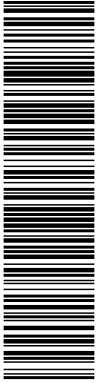

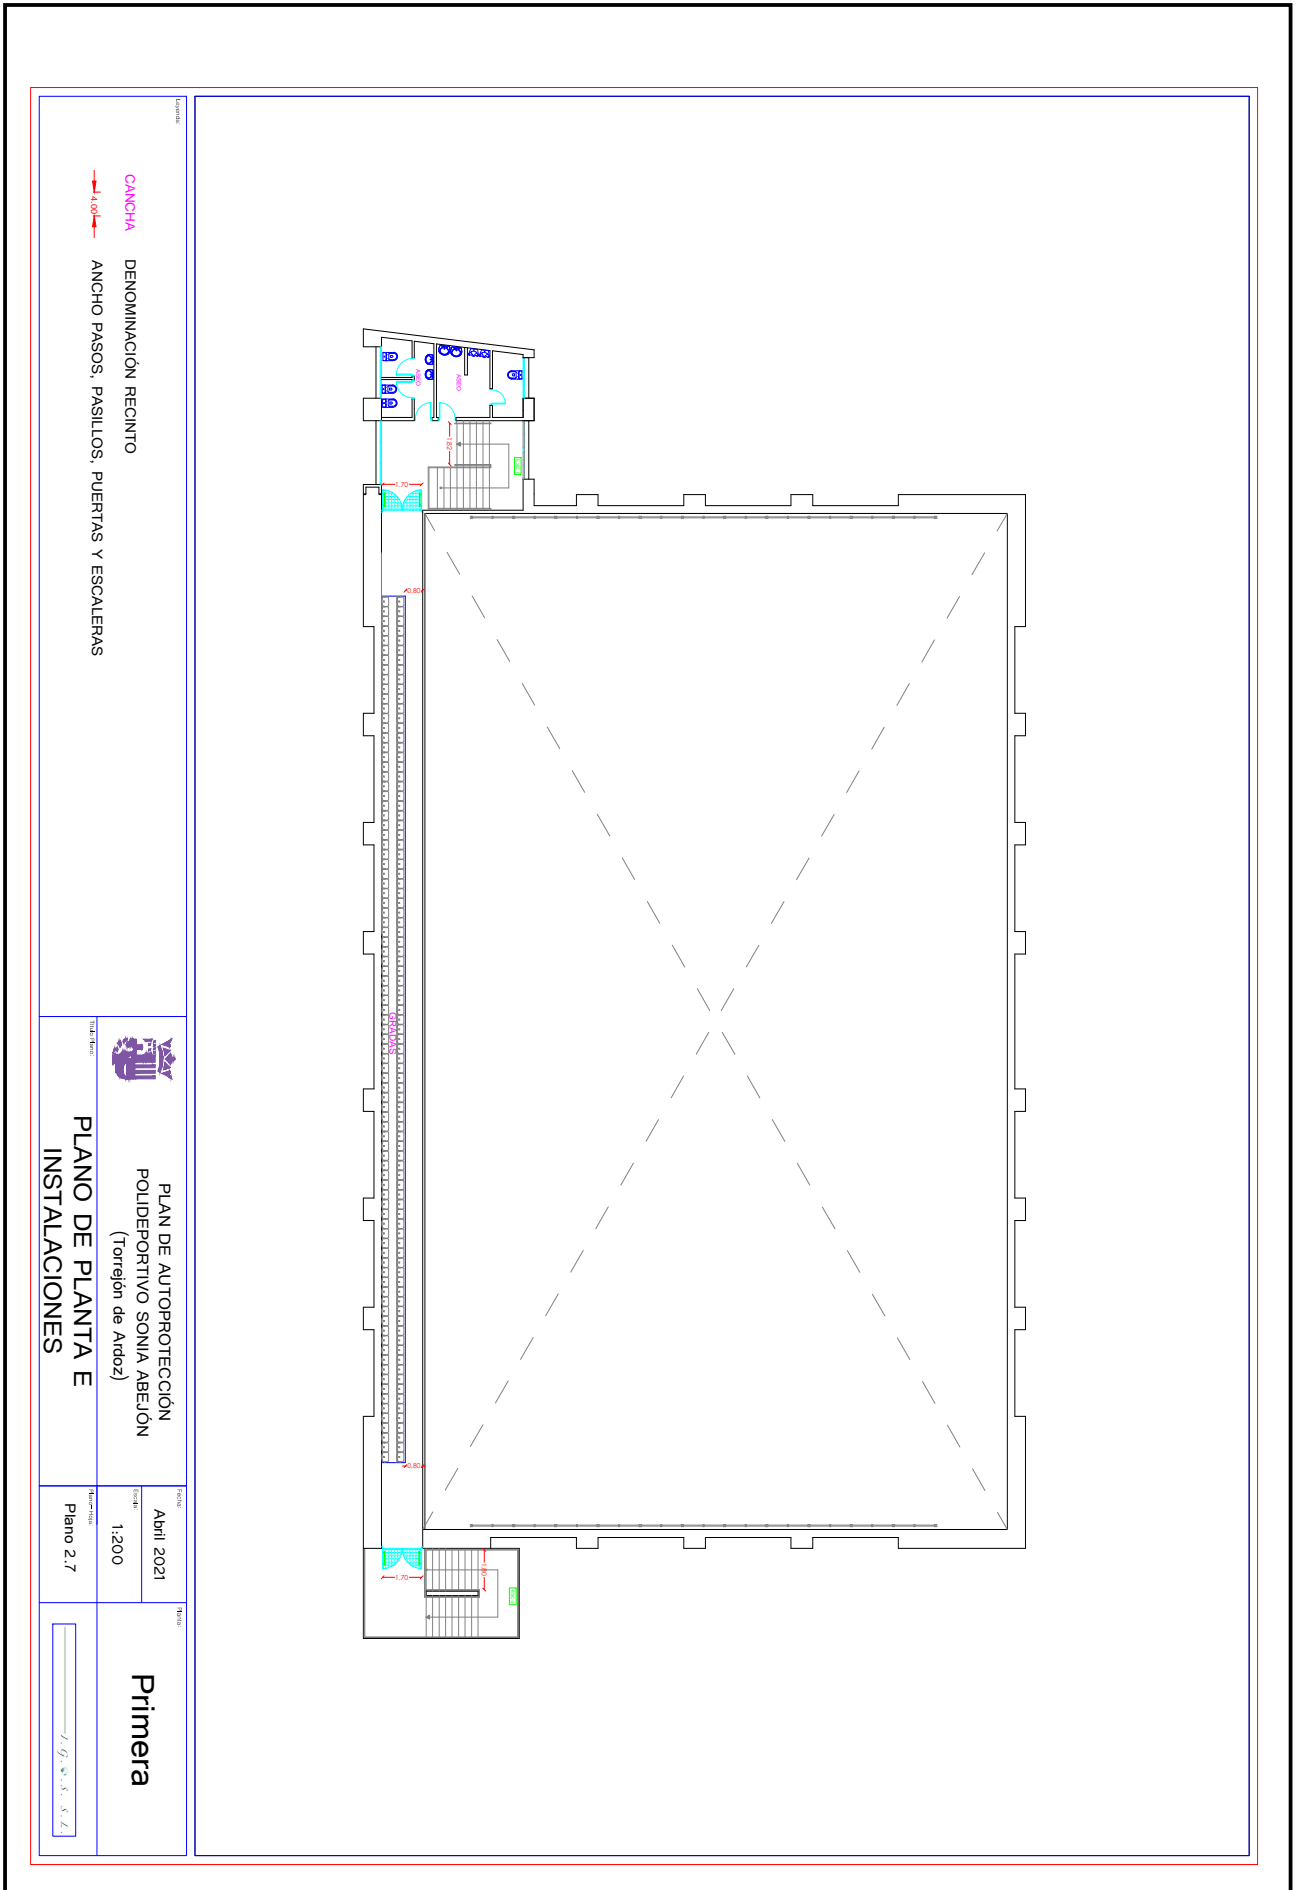


4019052 JMX11-O6USV-CQK7E 8288CA B392AB9ADF4A723A22E96204177BEE10 El documento no requiere firmas. Mediante el código de verificación puede comprobar la validez de la firma electrónica de los documentos firmados en la dirección web: <https://se.de.a.jo-torrejón.es>

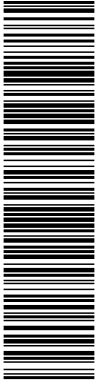




4019052 JMX11-O6USV-CQK7E 8288CA B392AB9ADF4A723A22E96204177BEE10 El documento no requiere firmas. Mediante el código de verificación puede comprobar la validez de la firma electrónica de los documentos firmados en la dirección web: <https://se.de.ayto-torrejon.es>


 CANCHA DENOMINACIÓN RECINTO ANCHO PASOS, PASILLOS, PUERTAS Y ESCALERAS DESA		PLAN DE AUTOPROTECCIÓN POLIDEPORTIVO SONIA ABEJÓN (Torrejón de Ardoz)	
		FECHA DE EMISIÓN Abril 2021	FECHA DE ACTUALIZACIÓN 1,200
TÍTULO DEL PLANO PLANO DE PLANTA E INSTALACIONES		FECHA DE EMISIÓN Plano 2.7	FECHA DE ACTUALIZACIÓN
		AUTOR Baja	

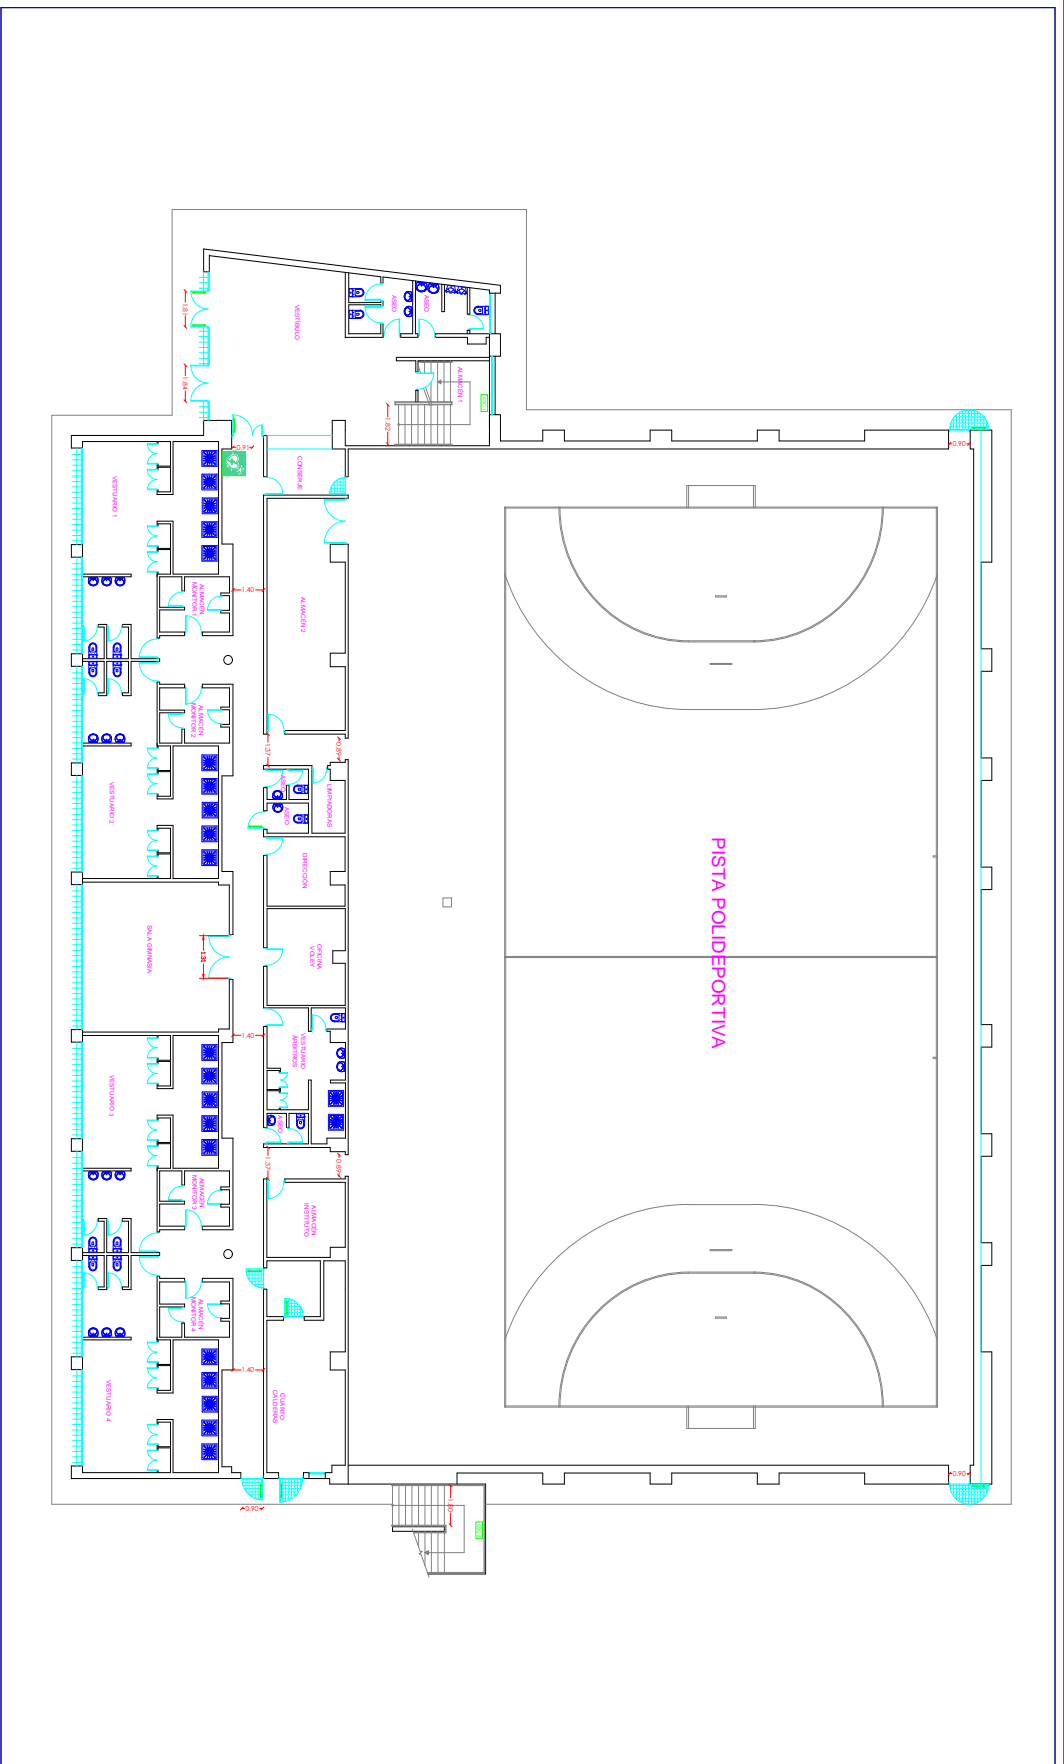



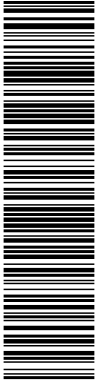


4019052 JMX11-O6USV-CQK7E 8288CA B392AB9ADF4A723A22E96204177BEE10 El documento no requiere firmas. Mediante el código de verificación puede comprobar la validez de la firma electrónica de los documentos firmados en la dirección web: <https://se.de.ayto-torrejon.es>

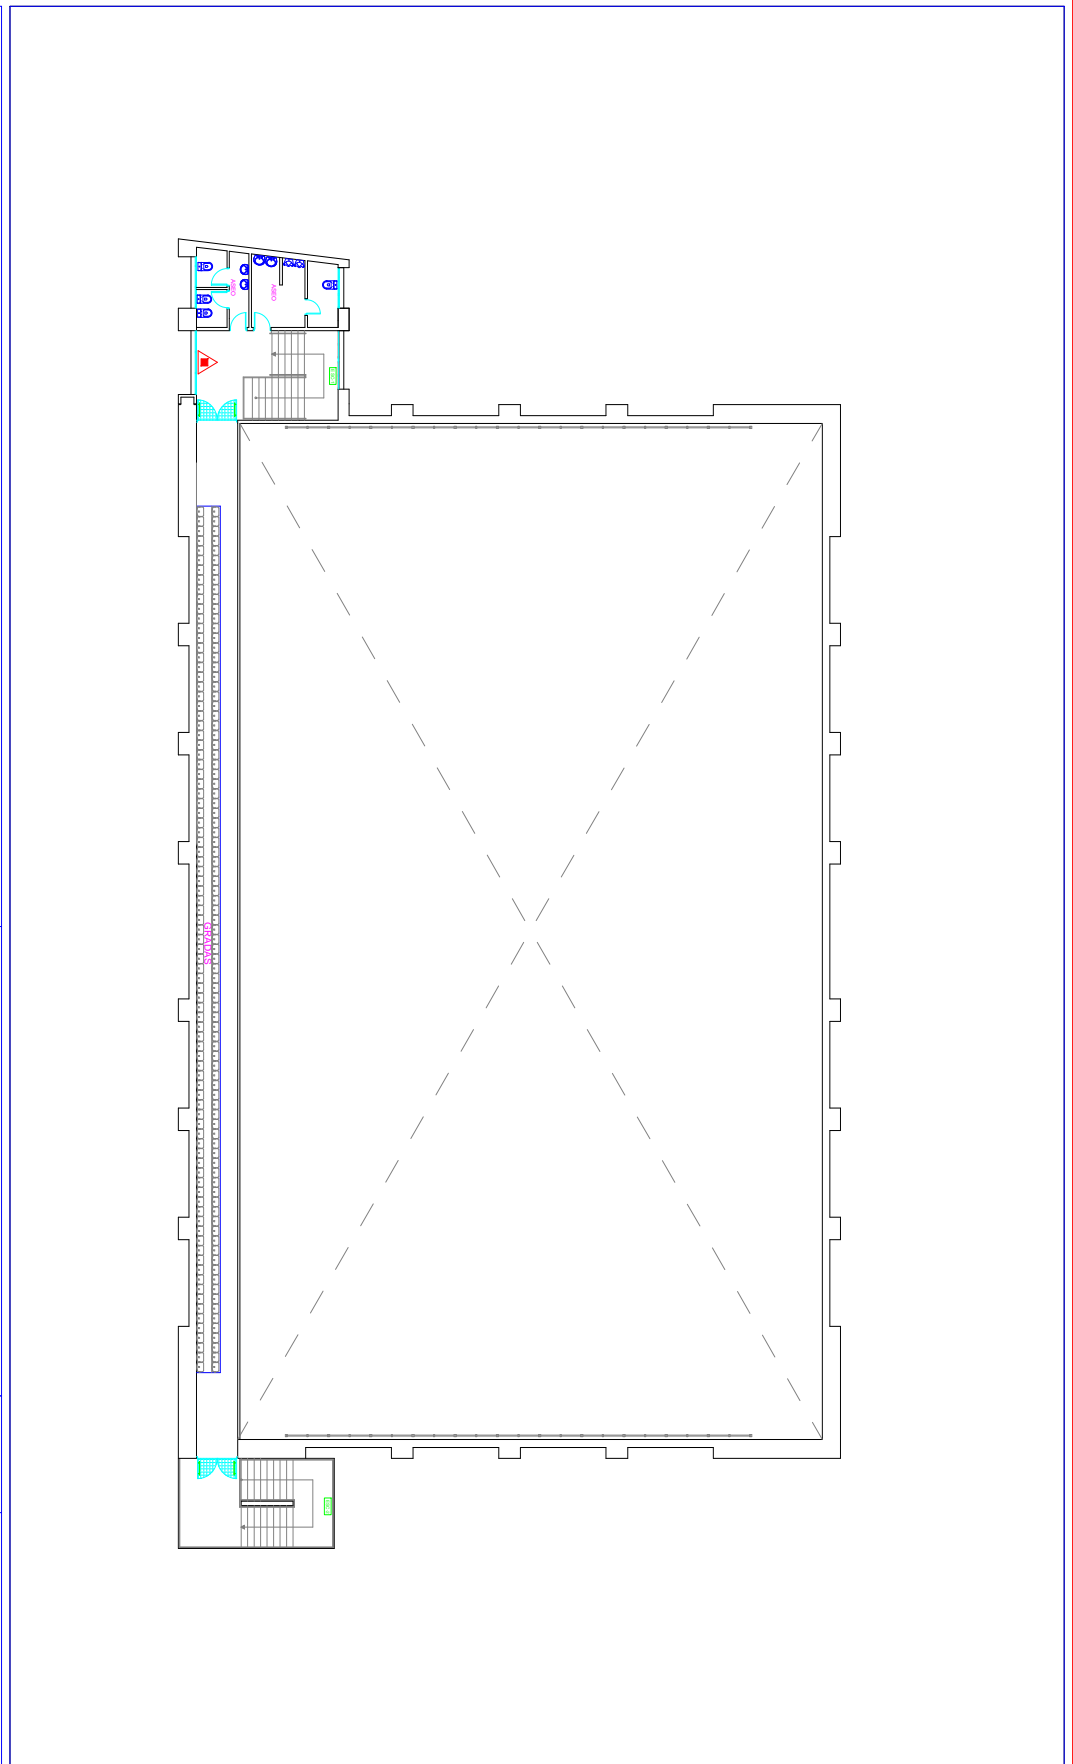
<p>Logo <b>EXTINTOR DE POLVO ABC</b></p>	<p>Logo <b>PLAN DE AUTOPROTECCIÓN POLIDEPORTIVO SONIA ABEJÓN (Torreión de Aidoz)</b></p>	<p>Fecha <b>Abril 2021</b></p> <p>Escala <b>1:200</b></p> <p>Título <b>Primera</b></p>
<p><b>PLANO DE MEDIOS DE PCI</b></p> 		



4019052 JMX11-O6USV-CQK7E 8288CA B392AB9AADF44723A22E96204177BEE10 El documento no requiere firmas. Mediante el código de verificación puede comprobar la validez de la firma electrónica de los documentos firmados en la dirección web: <https://se.de.ayo-torrejon.es>

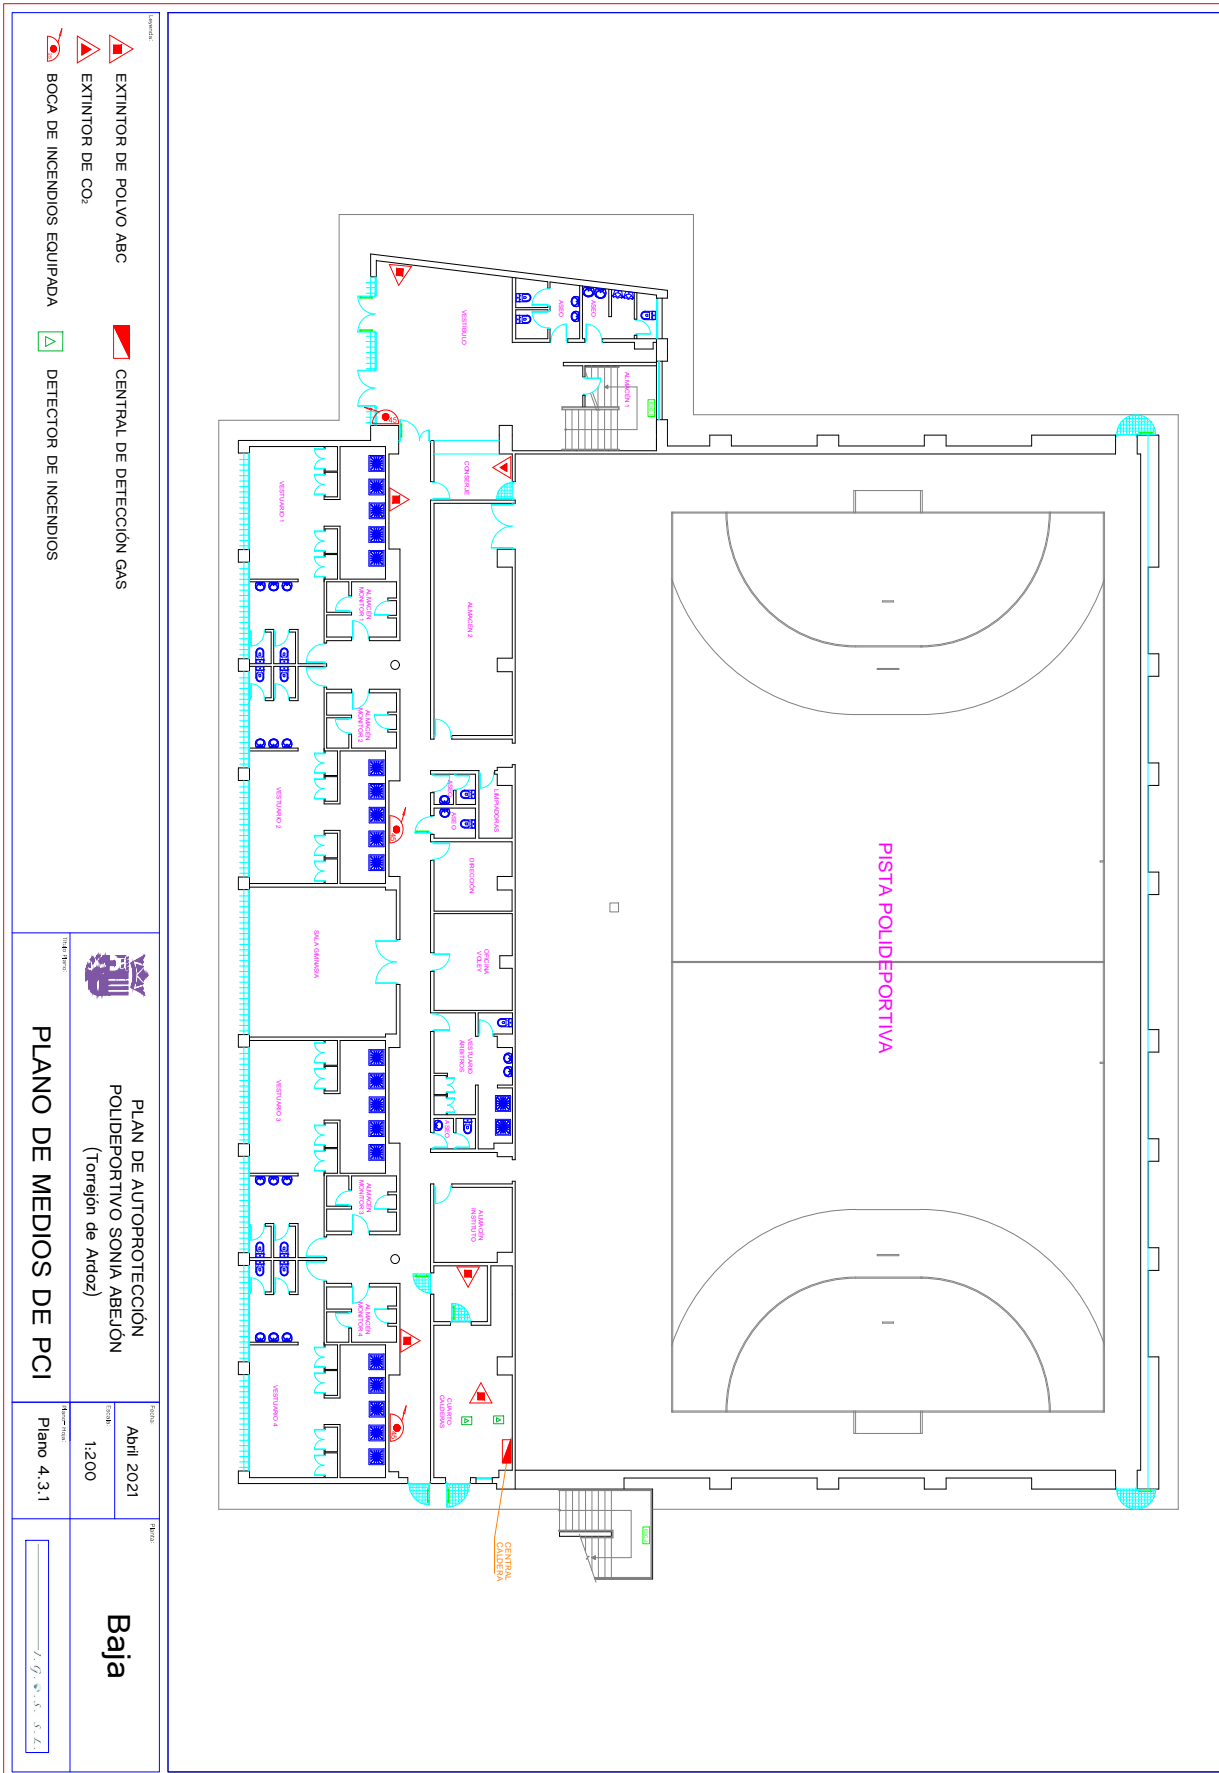




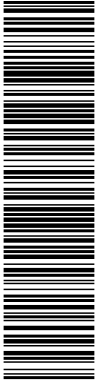


4019052 JMX11-O6USV-CQK7E 8288CA B392AB9ADF44723A22E98204177BEEE10 El documento no requiere firmas. Mediante el código de verificación puede comprobar la validez de la firma electrónica de los documentos firmados en la dirección web: <https://se.de.ayto-torrejon.es>

 SEÑALIZACIÓN SALIDAS EVACUACIÓN		<b>PLAN DE AUTOPROTECCIÓN POLIDEPORTIVO SONIA ABEJÓN (Torrejón de Ardoz)</b>	<b>PLANO DE MEDIOS DE EVACUACION</b>	Fecha:	April 2021	<b>Primera</b>
 SEÑALIZACIÓN VÍAS EVACUACIÓN				Escala:	1:200	
 ILUMINACIÓN EMERGENCIA				Hoja:	Plano 4.3.2	

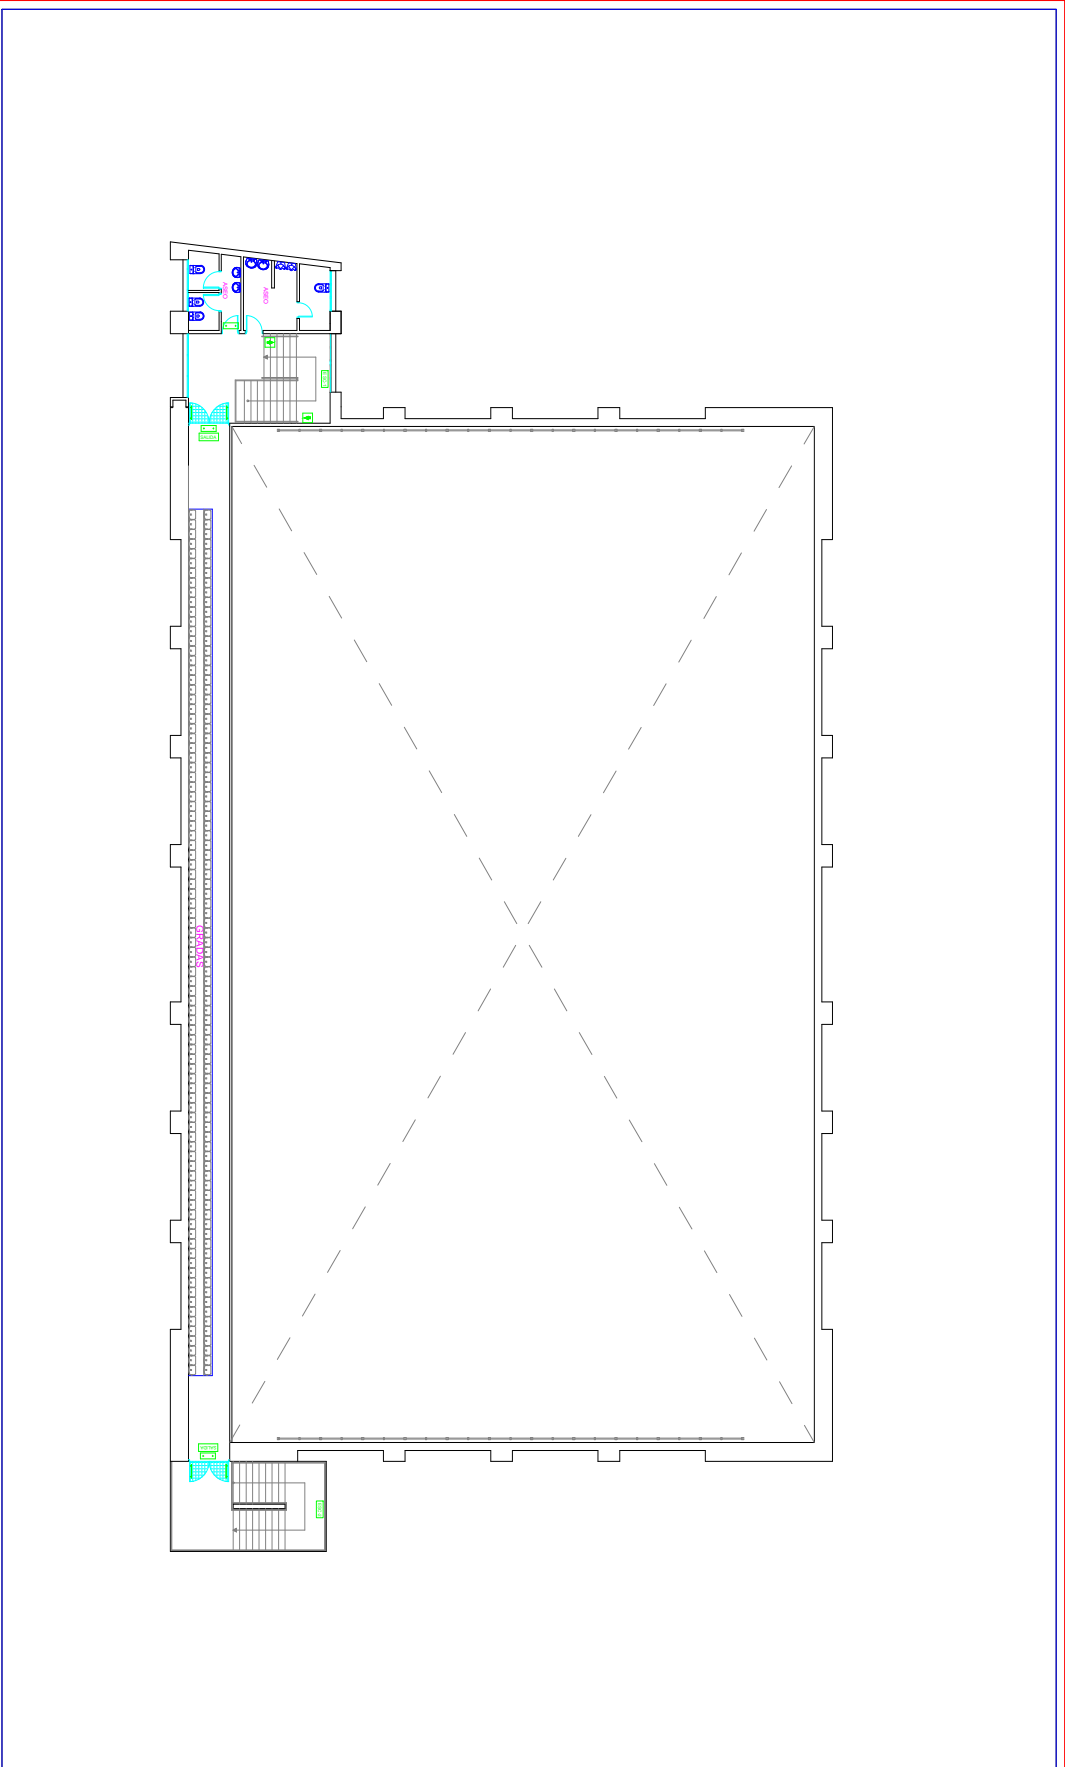



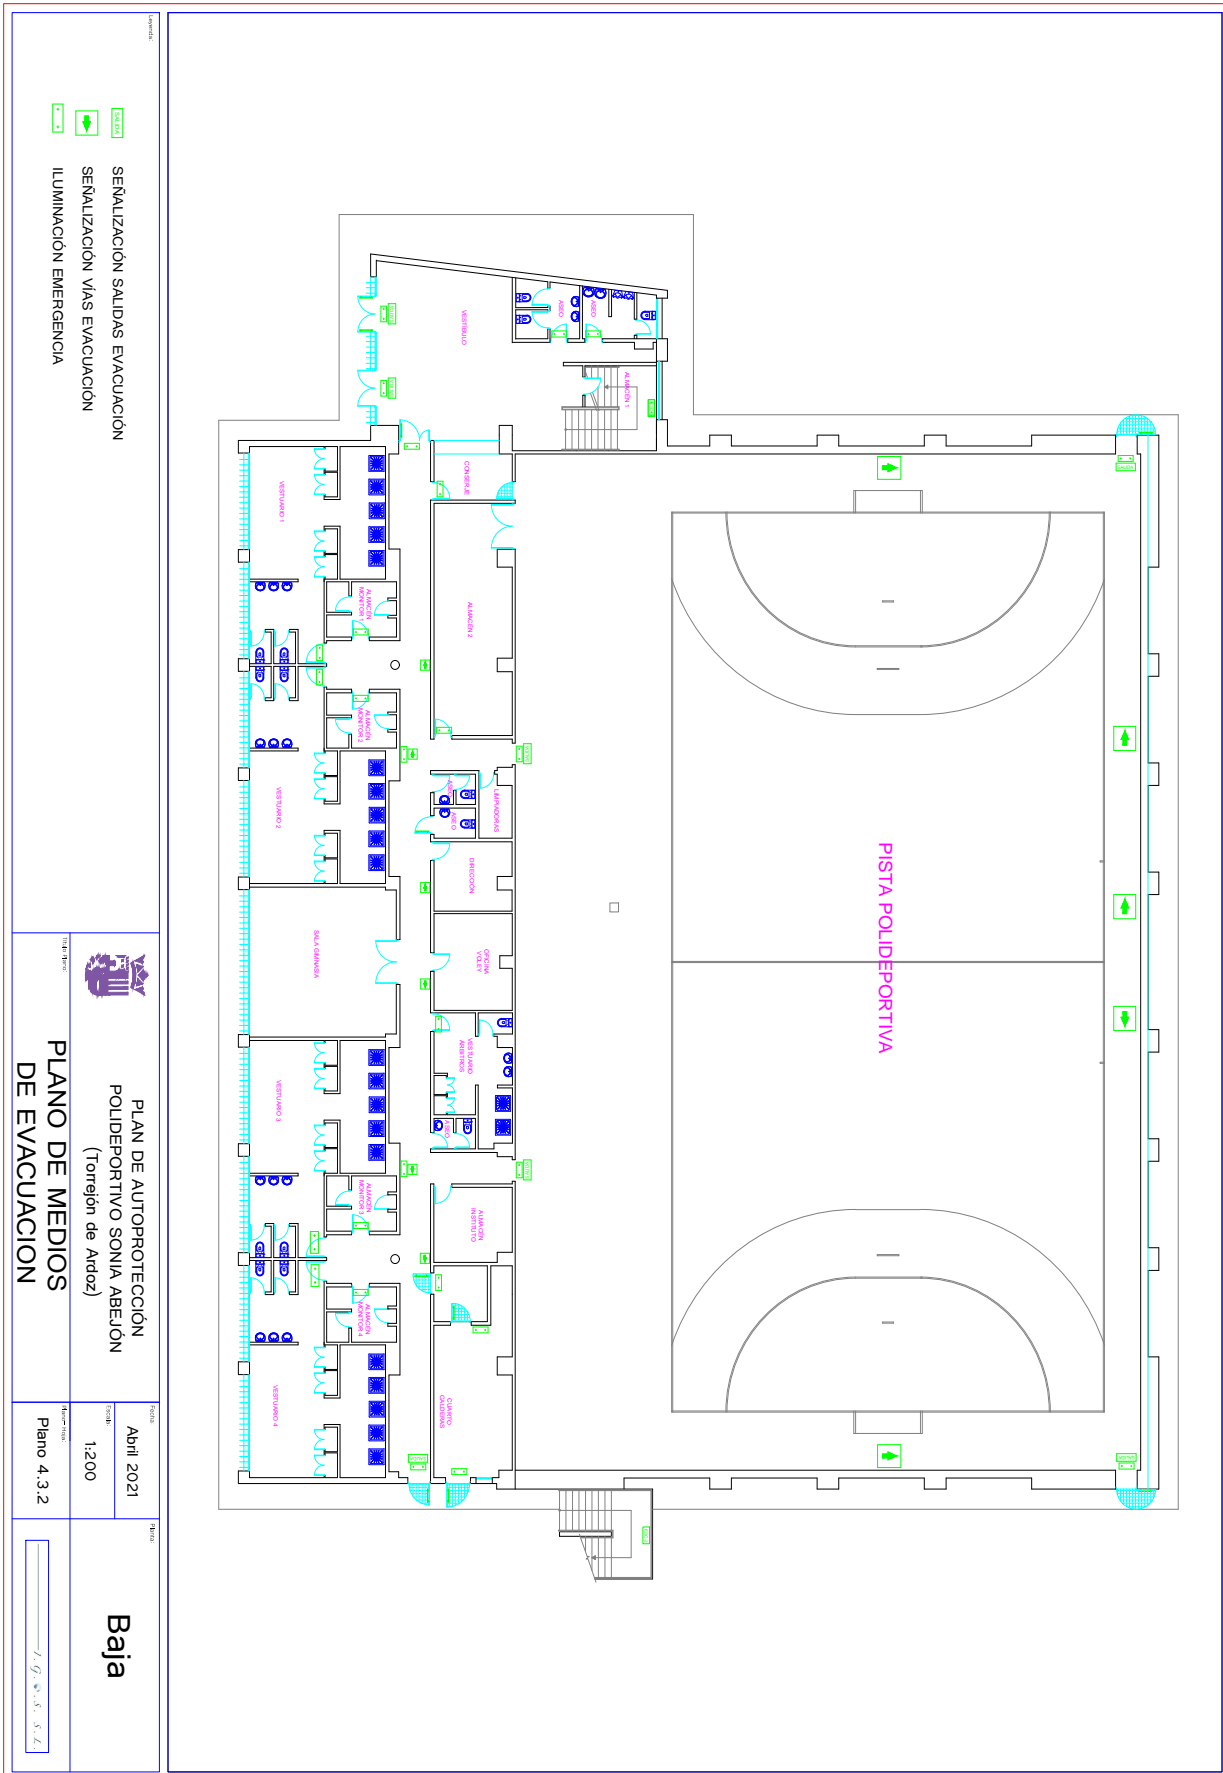

4019052 JMX11-O6USV-CQK7E 8288CA B392AB9AADFA4723A22E96204177BEE10 El documento no requiere firmas. Mediante el código de verificación puede comprobar la validez de la firma electrónica de los documentos firmados en la dirección web: <https://se.de.ayto-torrejón.es>




- SEÑALIZACIÓN SALIDAS EVACUACIÓN
- SEÑALIZACIÓN VÍAS EVACUACIÓN
- ILUMINACIÓN EMERGENCIA

  
**PLAN DE AUTOPROTECCIÓN  
POLIDEPORTIVO SONIA ABEJÓN  
(Torrejón de Ardoz)**  
**PLANO DE MEDIOS  
DE EVACUACION**


**Fecha:** Abril 2021  
**Escala:** 1:200  
**Plano:** 4.3.2  
**Plantas:** Baja  




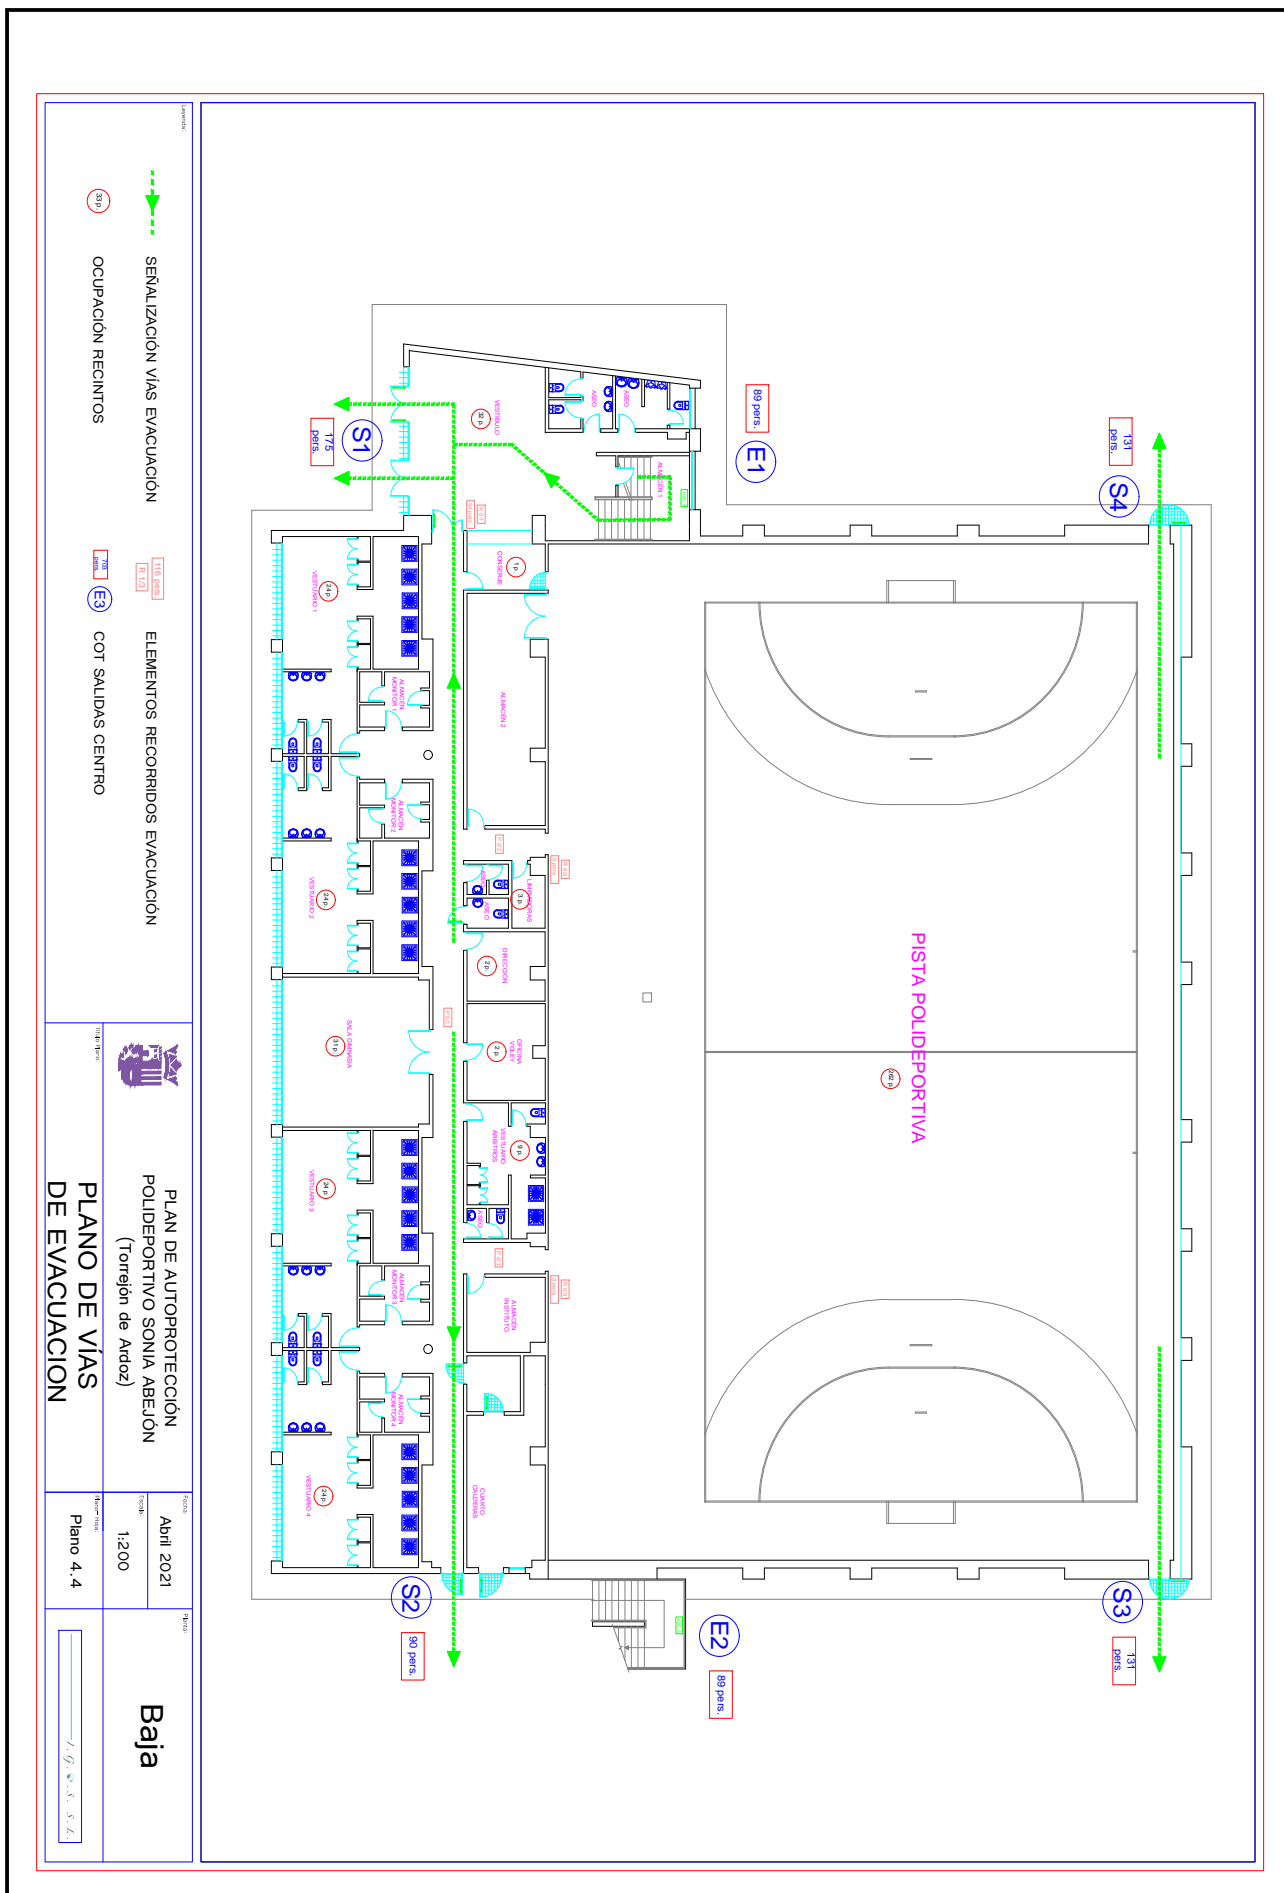
4019052 JMX11-O6USV-CQK7E 8288CA B392AB9ADF4A 723A22E96204177BEE10 El documento no requiere firmas. Mediante el código de verificación puede comprobar la validez de la firma electrónica de los documentos firmados en la dirección web: <https://se.de.a.jo-torrejón.es>

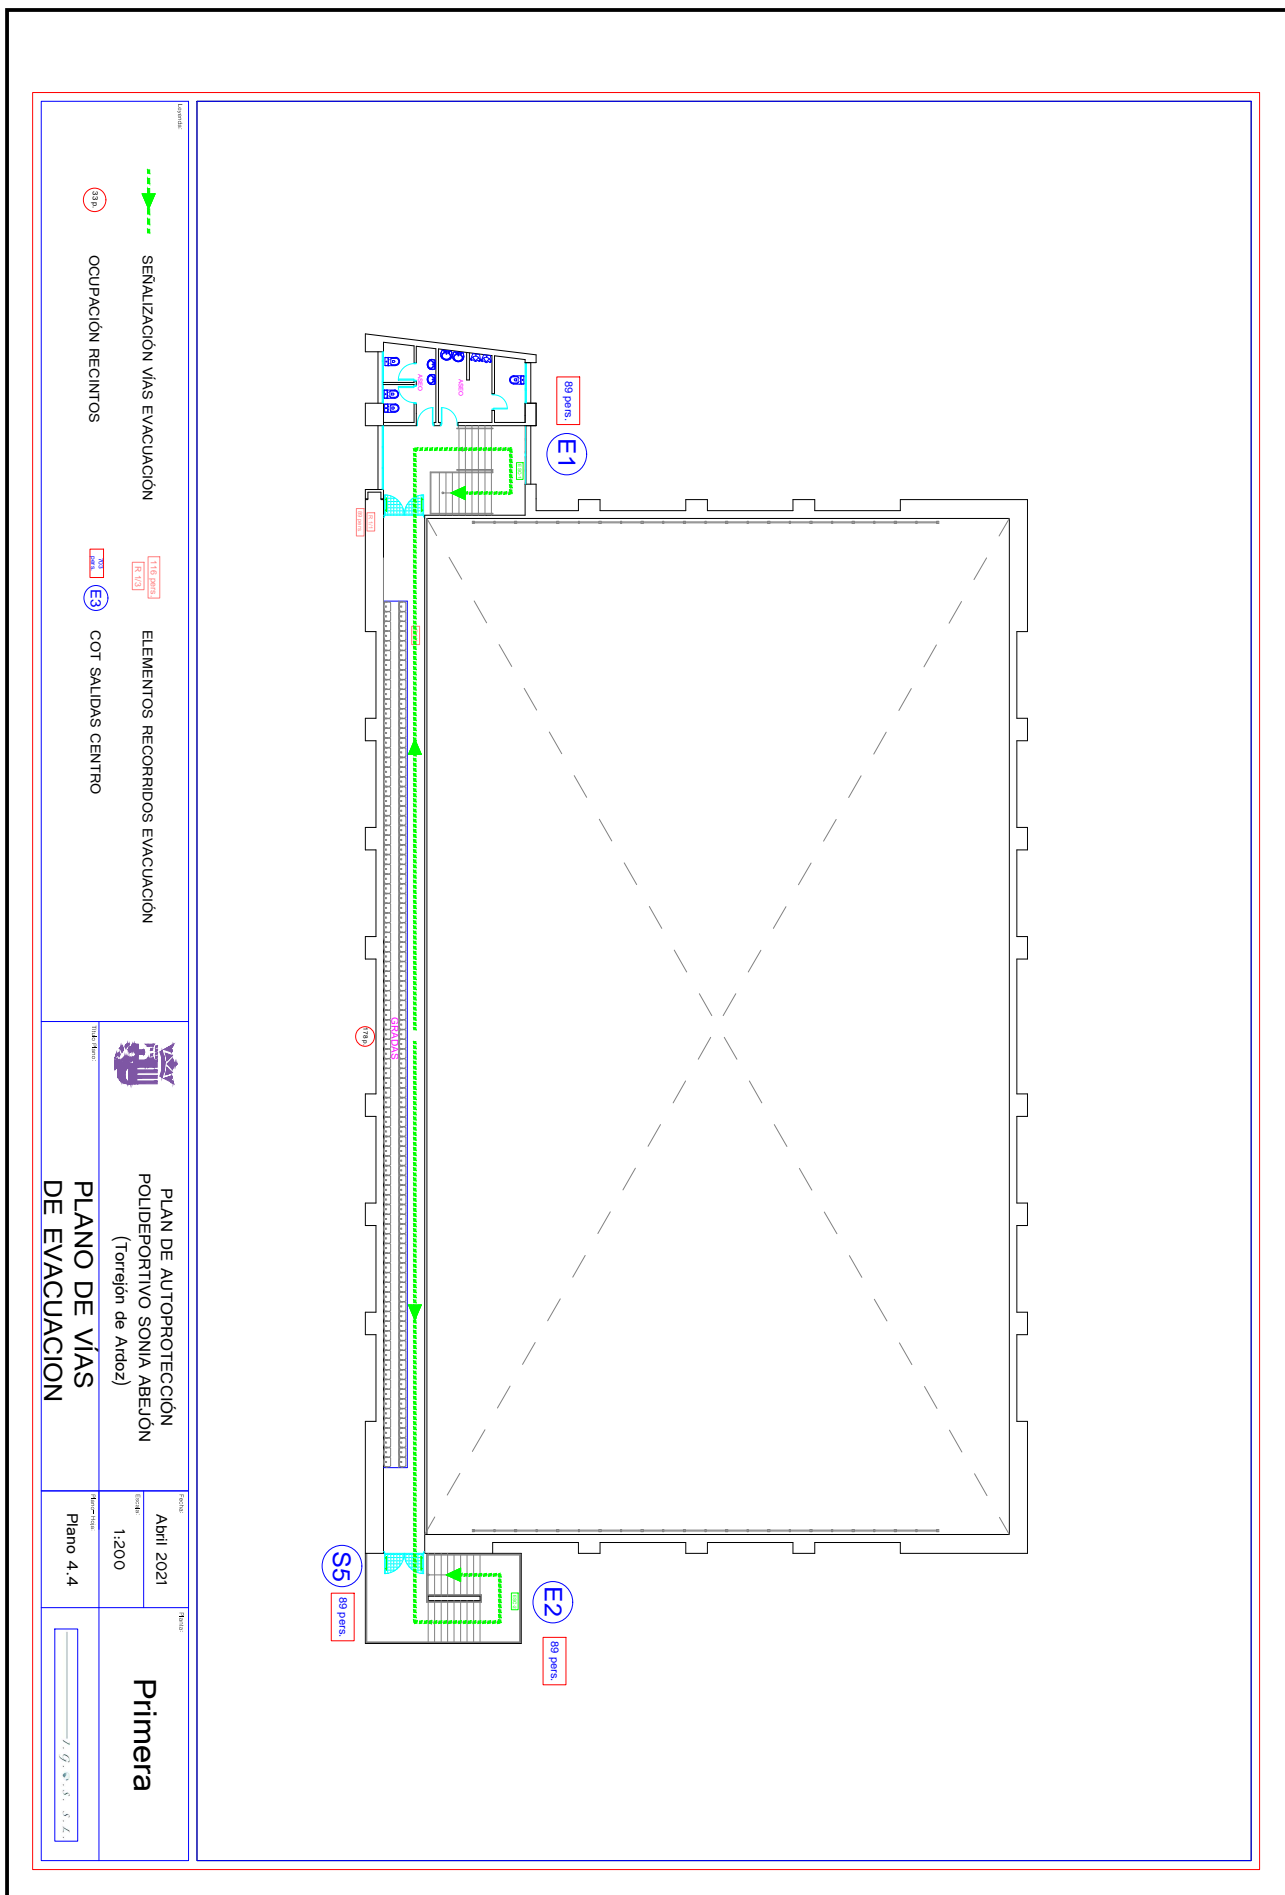

	<b>PLAN DE AUTOPROTECCIÓN POLIDEPORTIVO SONIA ABEJÓN (torreión de Ardoz)</b>	<b>Fecha:</b> Abril 2021	<b>Título:</b> <b>Primera</b>
<b>PLANO DE VÍAS DE EVACUACION</b>		<b>Escala:</b> 1:200	<b>Hoja:</b> Plano 4.4

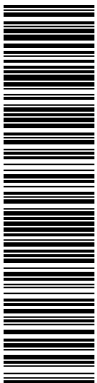

4019052 JMX11-O6USV-CQK7E 8288CA B392AB9ADF4A723A22E96204177BEE10 El documento no requiere firmas. Mediante el código de verificación puede comprobar la validez de la firma electrónica de los documentos firmados en la dirección web: <https://se.de.ayto-torrejon.es>




SEÑALIZACIÓN VÍAS EVACUACIÓN  
 OCUPACIÓN RECINTOS  
 ELEMENTOS RECORRIDOS EVACUACIÓN  
 COT SALIDAS CENTRO

PLAN DE AUTOPROTECCIÓN  
 POLIDEPORTIVO SONIA ABEJÓN  
 (Torrejón de Ardoz)  
 PLANO DE VÍAS  
 DE EVACUACION




Abril 2021  
 1,200  
 Plano 4. 4


Baja

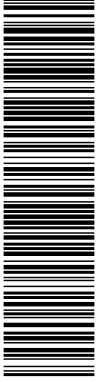1, 2, 3, 4, 5, 6, 7



4019052 JMX11-O6USV-CQK7E 8268CA B392AB9ADF4A723A22E96204177BEE10 El documento no requiere firmas. Mediante el código de verificación puede comprobar la validez de la firma electrónica de los documentos firmados en la dirección web: <https://se.de.ayto-torrejon.es>
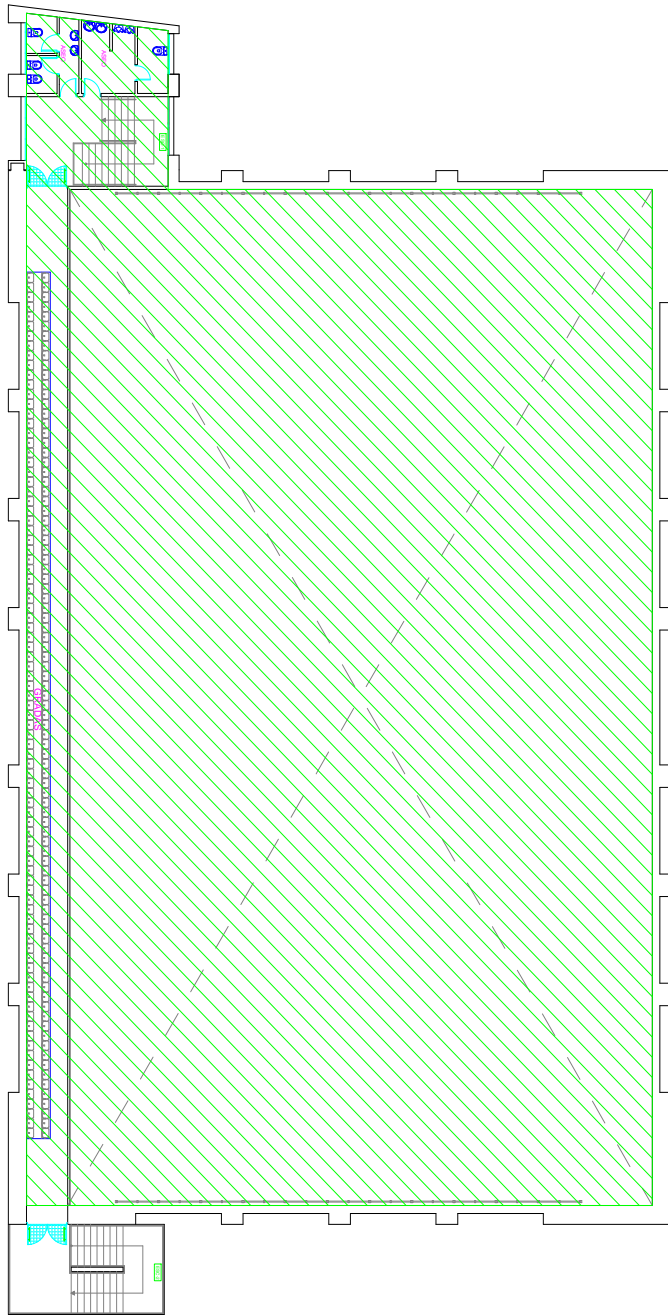
<p>LEYENDA</p> <p> SECTORES DE INCENDIO</p>	<p></p> <p>PLAN DE AUTOPROTECCIÓN POLIDEPORTIVO SONIA ABEJÓN (Torrejón de Ardoz)</p> <p>PLANO DE COMPARTIMENTACIÓN EN SECTORES DE INCENDIO</p>	<p>FECHA Abril 2021</p> <p>ESCALA 1:200</p> <p>PLANO Plano 4.5</p>	<p>TÍTULO <b>Primera</b></p> <p></p>
--	---	--	---

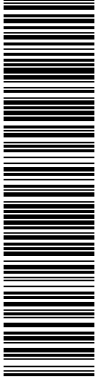

4019052 JMX11-O6USV-CQK7E 8288CA-B392AB9AADF4A723A22E96204177BEE10 El documento no requiere firmas. Mediante el código de verificación puede comprobar la validez de la firma electrónica de los documentos firmados en la dirección web: <https://se.de.ayto-torrejon.es>

