



ORTOFOTO

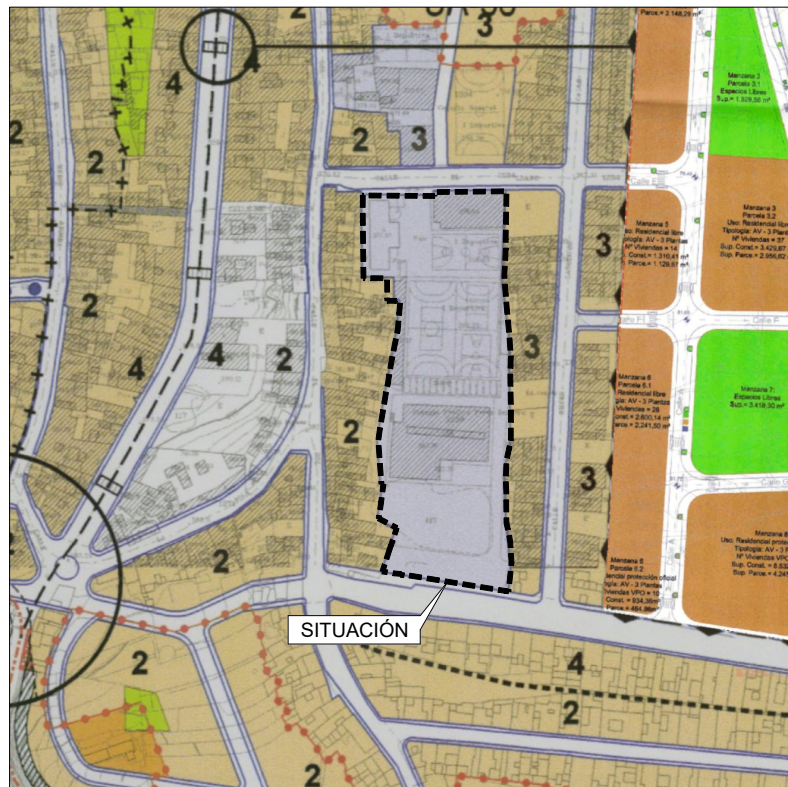

SITUACIÓN SEGÚN PLANEAMIENTO VIGENTE

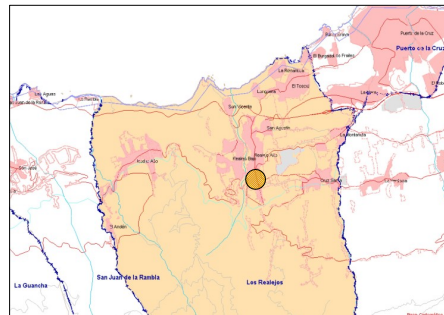

REFERENCIA:
463-PE-24

PLANO Nº:
01

ESCALAS:
1/2.000

PROYECTO:
REFORMA, ACONDICIONAMIENTO Y MEJORA
(R.A.M. 2.024) C.E.I.P. PÉREZ ZAMORA

PLANO DE:
SITUACIÓN
ORTOFOTO Y PLANEAMIENTO VIGENTE

UNIDAD DE PROYECTOS Y OBRAS





Para descargar una copia de este documento consulte la siguiente página web

Código Seguro de Validación fa305a10f7324a35acfa7054693b201e001

Url de validación <https://sede.losrealejos.es/absis/idi/arx/idiarxabsaweb/castellano/asp/verificadorfirma.asp>

Metadatos Origen: Origen administración Estado de elaboración: Original



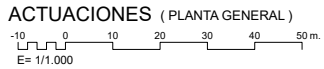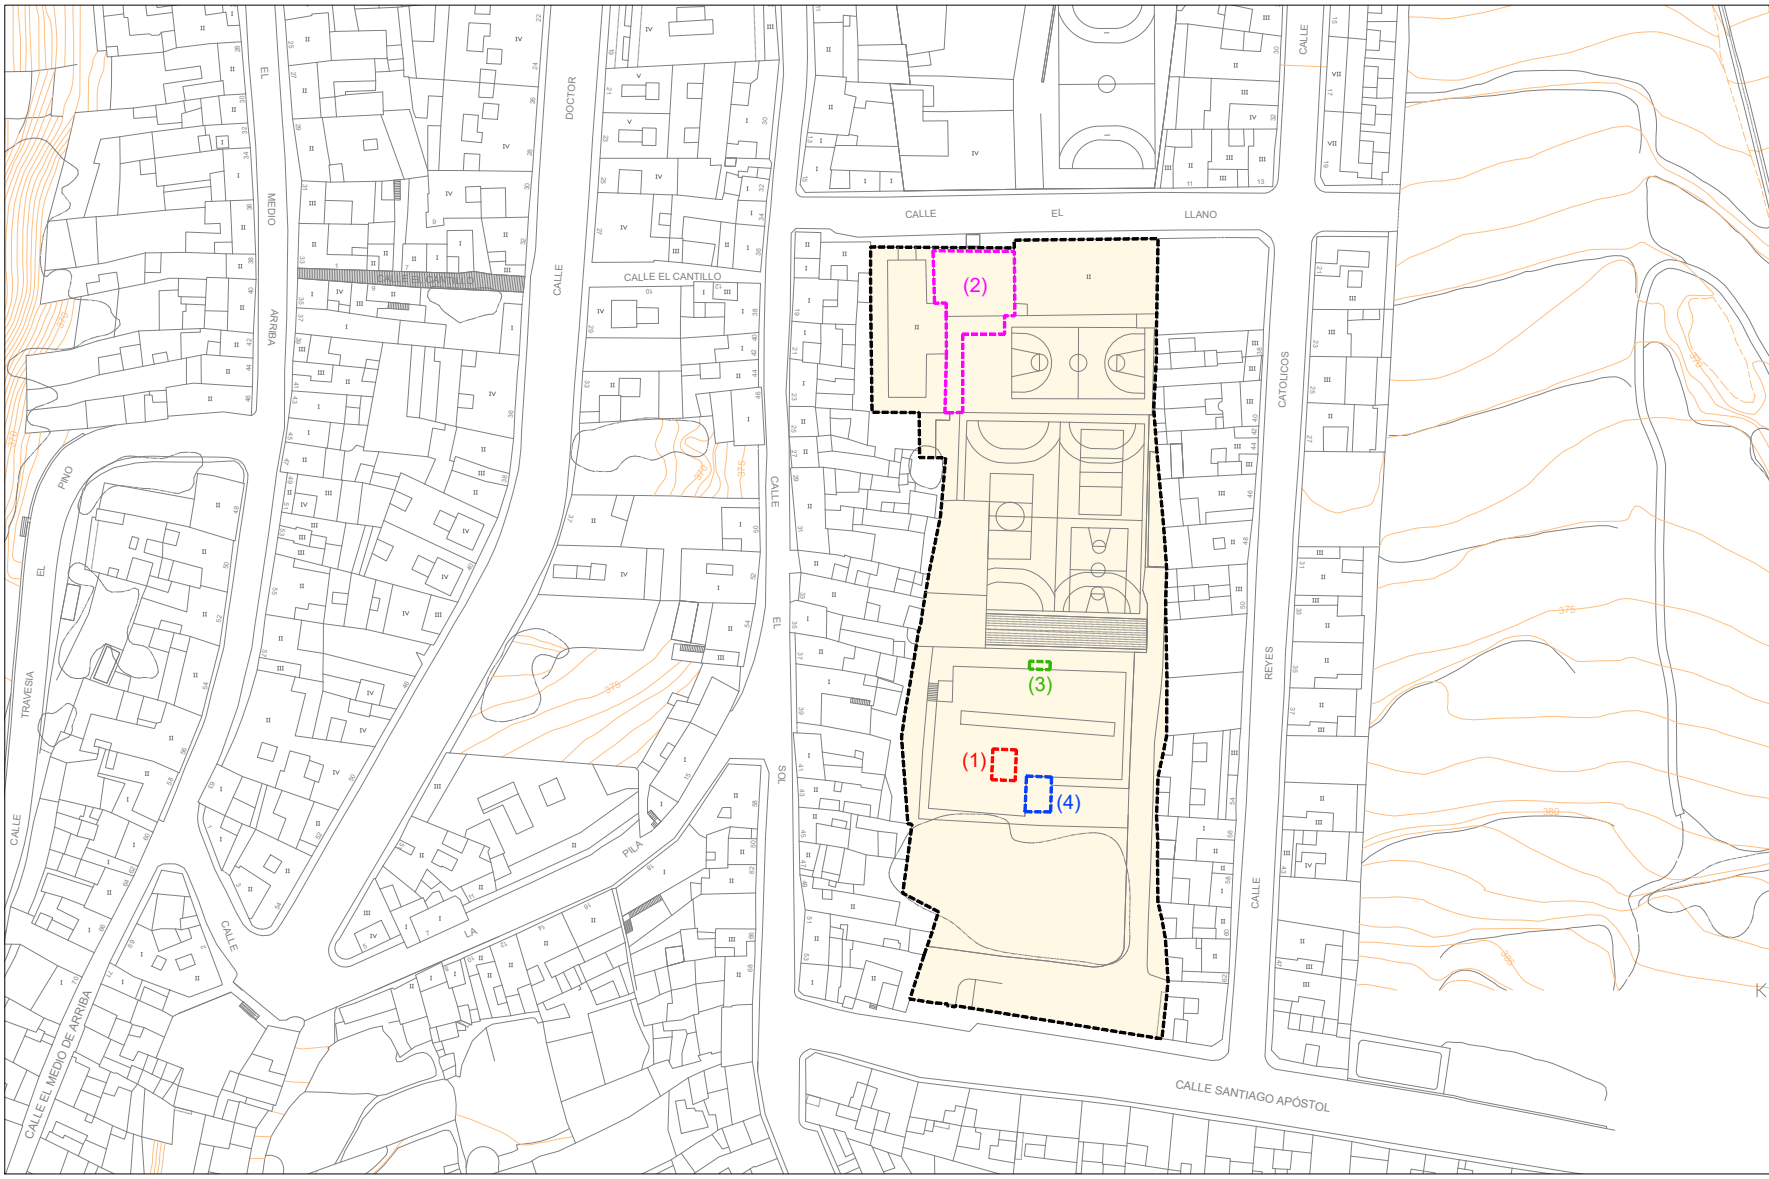

LEYENDA DE ACTUACIONES

- 1.- ACONDICIONAMIENTO DE AULA DE RADIO Y ENFERMERÍA.
- 2.- LIMPIEZA Y PINTADO PARCIAL DE CANCHA Y ACCESO.
- 3.- INSTALACIÓN DE MARQUESINA EN PUERTA DE ACCESO A MÓDULO DE PRIMARIA.
- 4.- SUSTITUCIÓN DE PLANCHAS DE CUBRICIÓN DEL ACCESO A MÓDULO DE PRIMARIA.

PROYECTO: **REFORMA, ACONDICIONAMIENTO Y MEJORA**
(R.A.M. 2.024) C.E.I.P. PÉREZ ZAMORA

UNIDAD DE PROYECTOS Y OBRAS



PLANO Nº: **02** REFERENCIA: 463-PE-24
 ESCALAS: 1/1.000

ACTUACIONES
PLANTA GENERAL


Para descargar una copia de este documento consulte la siguiente página web

Código Seguro de Validación **fa305a10f7324a35acfa7054693b201e001**


Url de validación <https://sede.losreales.es/absis/idi/ax/idiarxabsaweb/castellano/asp/verificadorfirma.asp>

Metadatos Origen: Origen administración Estado de elaboración: Original



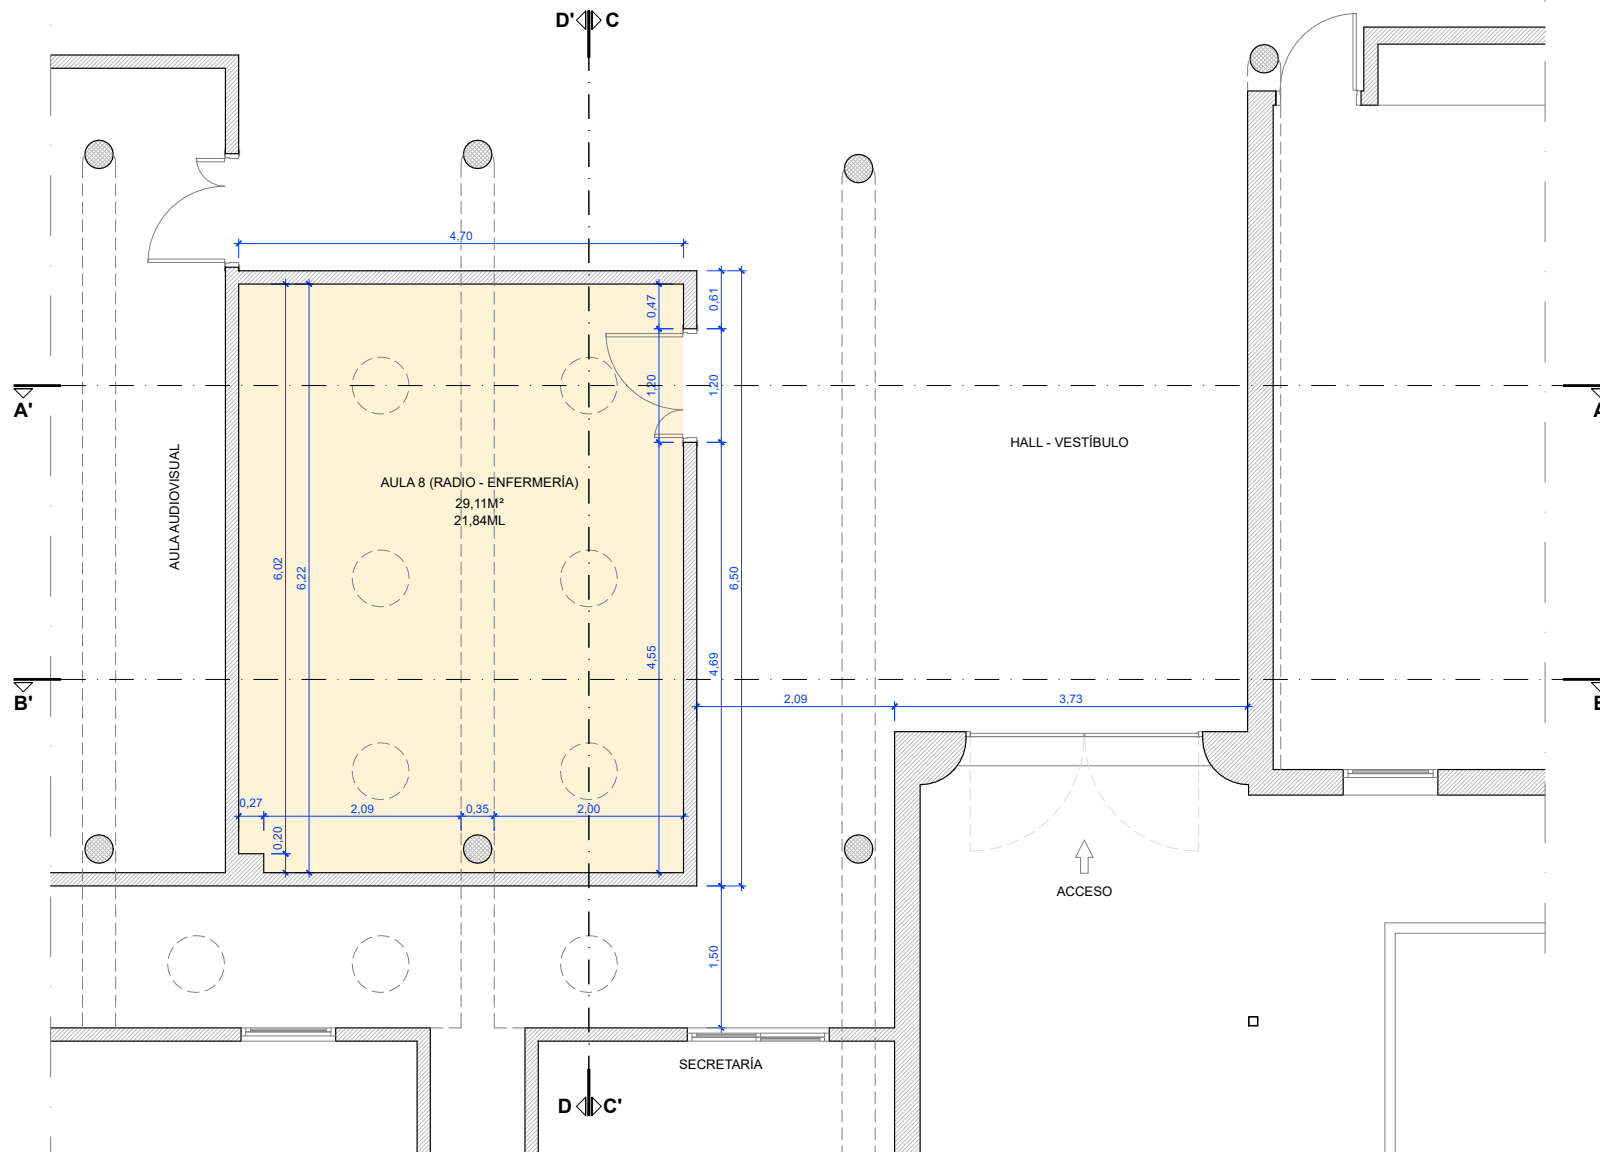


DISTRIBUCIÓN Y COTAS (ESTADO ACTUAL)

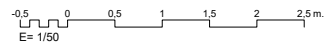

LEYENDA DE TRABAJOS A REALIZAR

- 1.- DIVIDIR EL ESPACIO CON TABIQUERÍA DE PLADUR.
- 2.- INSTALACIÓN DE SUELO DE PARQUET.
- 3.- APERTURAS DE HUECOS, ADAPTACIÓN E INSTALACIÓN DE CARPINTERÍAS.
- 4.- REUBICACIÓN Y ADAPTACIÓN DE INSALACIONES ELÉCTRICAS.
- 5.- LEVANTADO DE CLARABOYAS PARA GENERACIÓN DE VENTILACIÓN CENTAL.
- 6.- PINTADO DE PAREDES Y TECHOS AFECTADOS.
- 7.- INSTALACIÓN DE PANELES ACÚSTICOS EN LA SALA DE RADIO.

UNIDAD DE PROYECTOS Y OBRAS

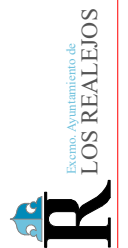


Para descargar una copia de este documento consulte la siguiente página web

Código Seguro de Validación fa305a10f7324a35acfa7054693b201e001



Url de validación <https://sede.losrealejos.es/absis/idi/arx/idiarxabsaweb/castellano/asp/verificadorfirma.asp>

Metadatos Origen: Origen administración Estado de elaboración: Original




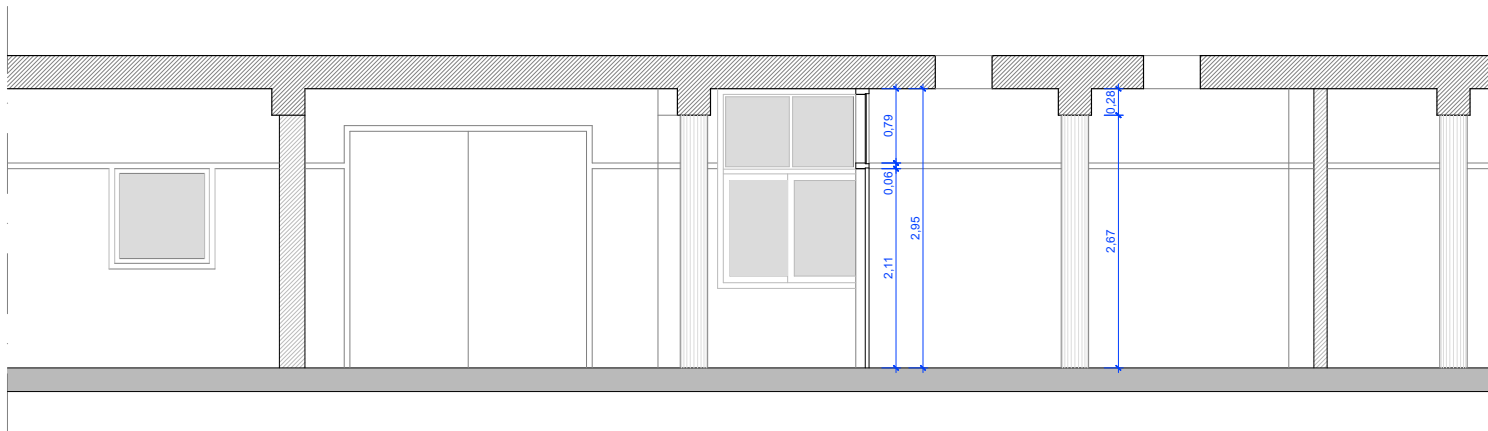

SECCIÓN A-A' (ESTADO ACTUAL)

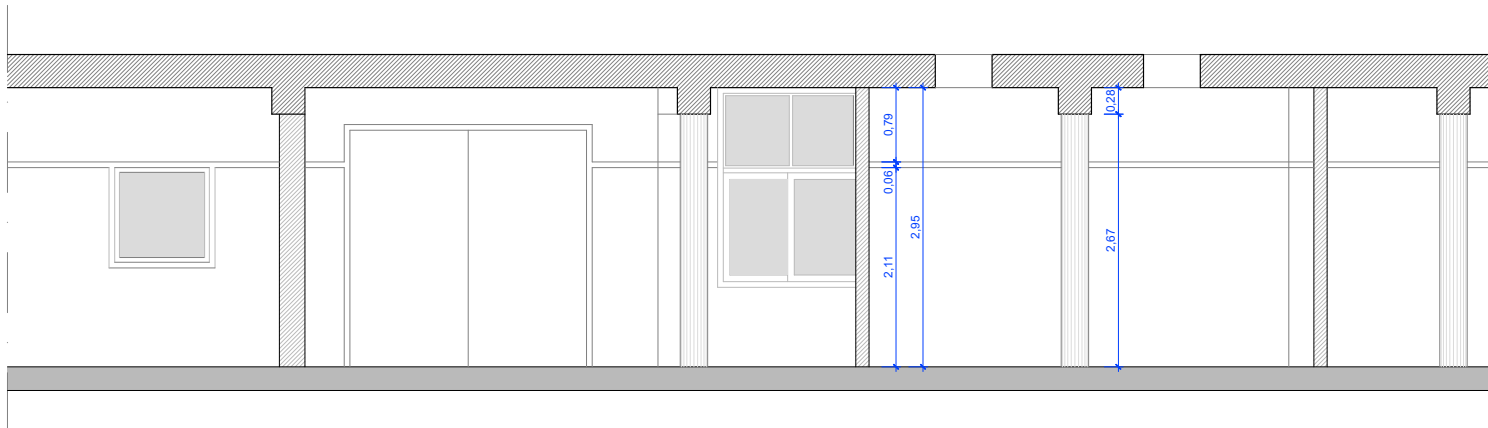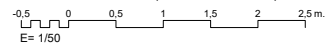

SECCIÓN B-B' (ESTADO ACTUAL)

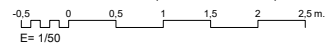


Para descargar una copia de este documento consulte la siguiente página web

Código Seguro de Validación **fa305a10f7324a35acfa7054693b201e001**



Url de validación <https://sede.losrealesjos.es/absis/idi/arx/idiarxabsaweb/castellano/asp/verificadorfirma.asp>

Metadatos Origen: Origen administración Estado de elaboración: Original




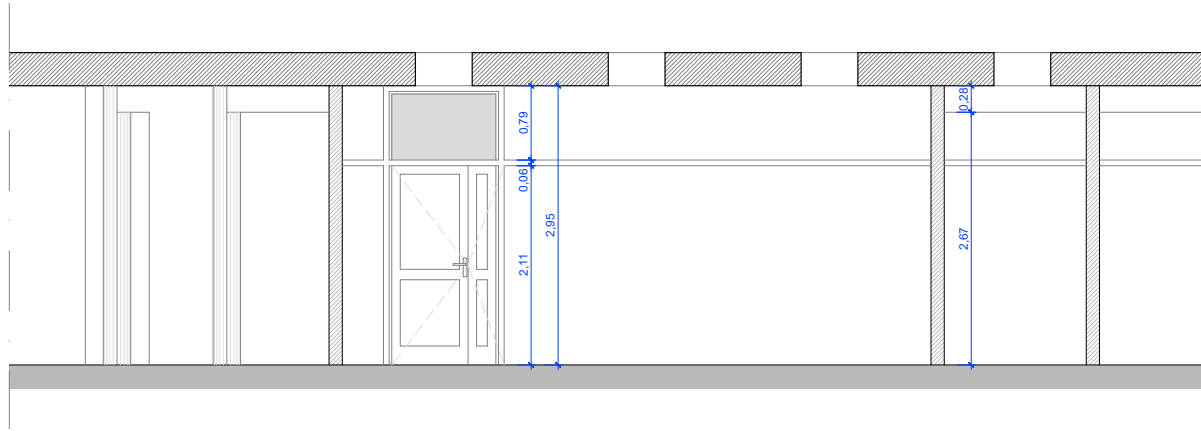

SECCIÓN C-C' (ESTADO ACTUAL)

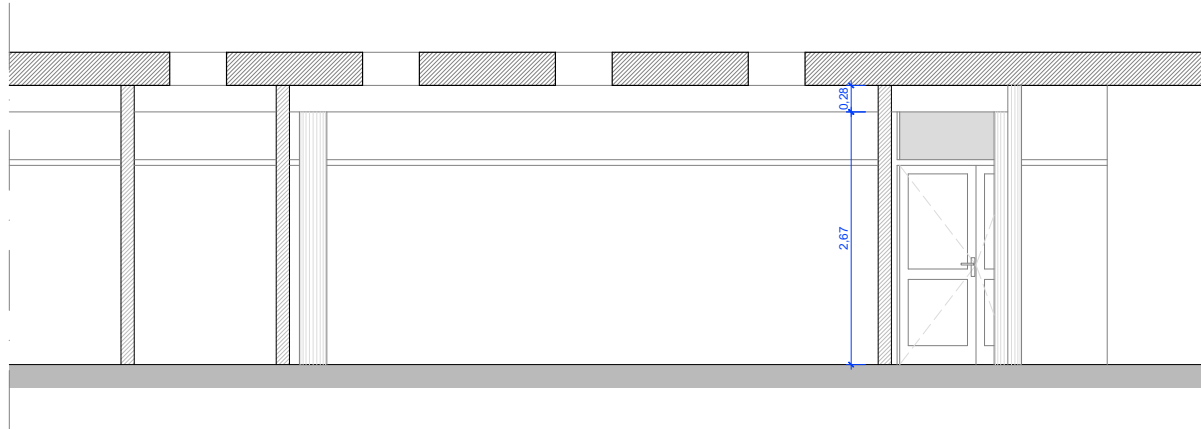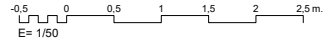

SECCIÓN D-D' (ESTADO ACTUAL)

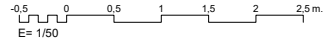

REFERENCIA:
463-PE-24

ESCALAS:
1/50

PLANO N.º:
05

PROYECTO:
REFORMA, ACONDICIONAMIENTO Y MEJORA
(R.A.M. 2.024) C.E.I.P. PÉREZ ZAMORA

PLANO DE:
SECCIONES C-C' Y D-D'
ESTADO ACTUAL

UNIDAD DE PROYECTOS Y OBRAS




Para descargar una copia de este documento consulte la siguiente página web

Código Seguro de Validación **fa305a10f7324a35acfa7054693b201e001**


Url de validación <https://sede.losreales.es/absis/idi/arx/idiarxabsaweb/castellano/asp/verificadorfirma.asp>

Metadatos Origen: **Origen administración** Estado de elaboración: **Original**



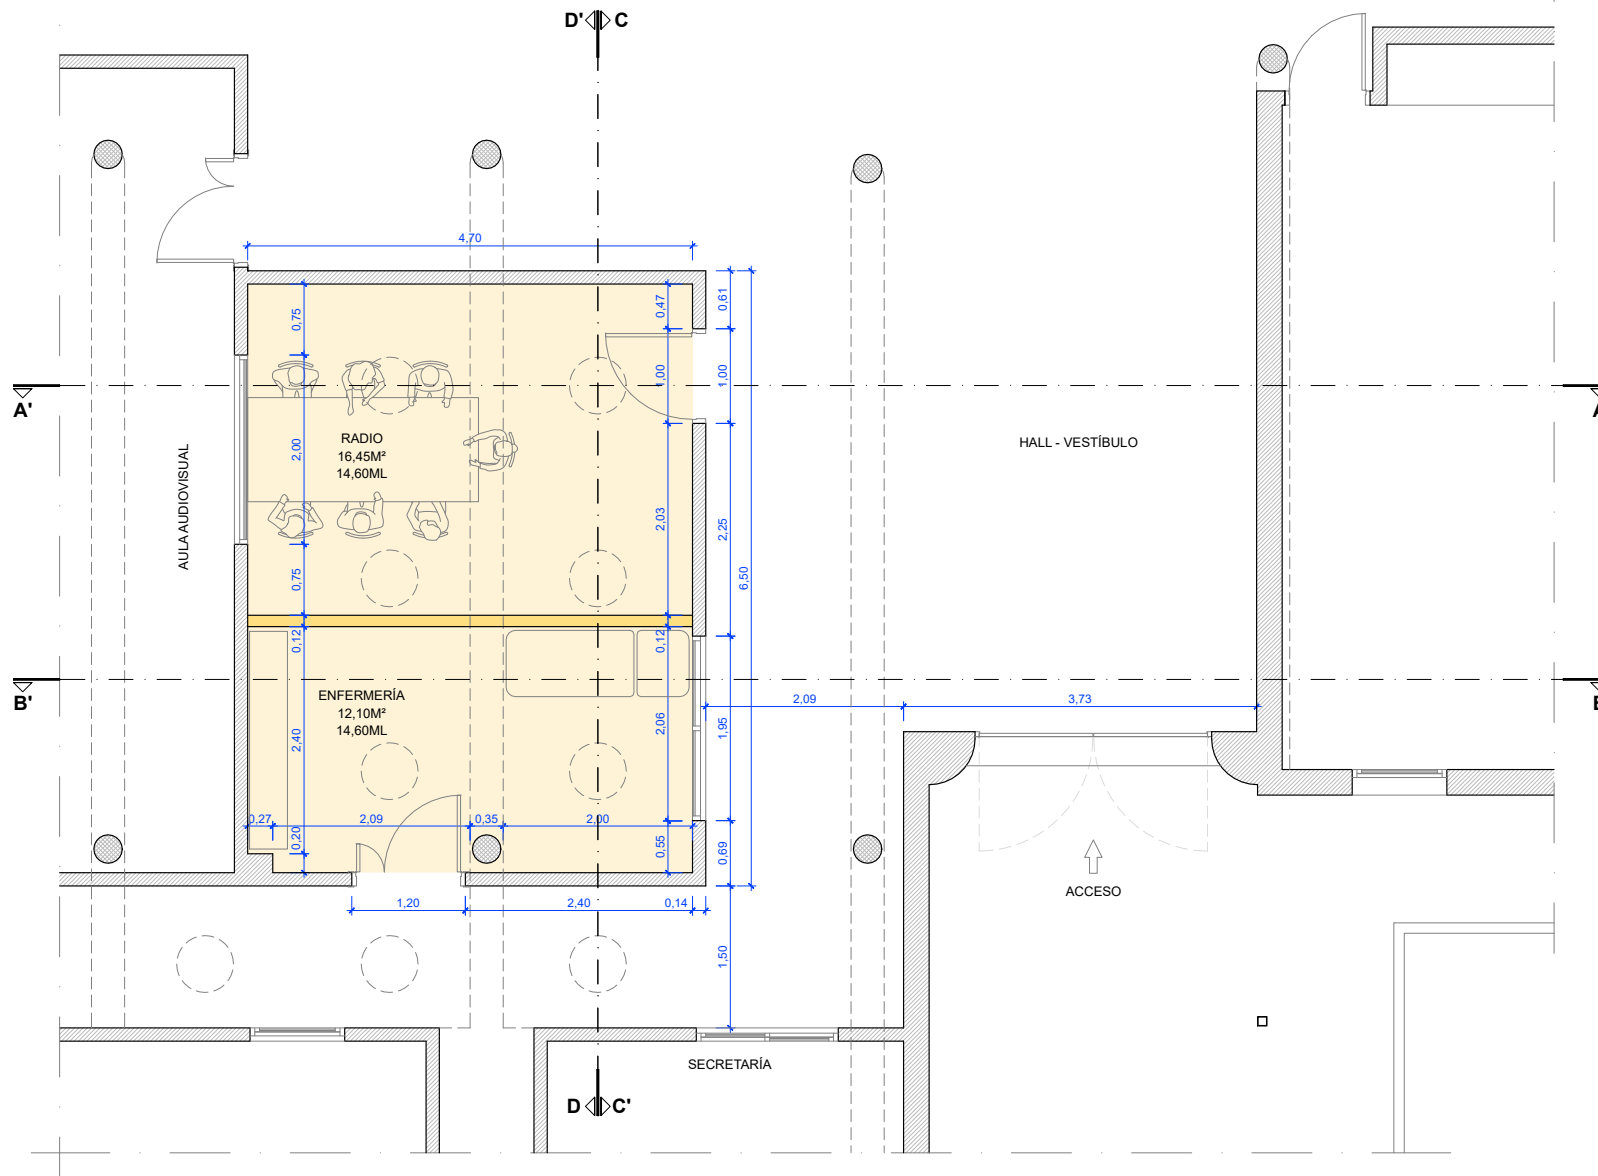

DISTRIBUCIÓN Y COTAS (PROPUESTA)

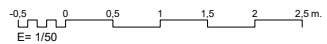

LEYENDA DE TRABAJOS A REALIZAR

- 1.- DIVIDIR EL ESPACIO CON TABIQUERÍA DE PLADUR.
- 2.- INSTALACIÓN DE SUELO DE PARQUET.
- 3.- APERTURAS DE HUECOS, ADAPTACIÓN E INSTALACIÓN DE CARPINTERÍAS.
- 4.- REUBICACIÓN Y ADAPTACIÓN DE INSALACIONES ELÉCTRICAS.
- 5.- LEVANTADO DE CLARABOYAS PARA GENERACIÓN DE VENTILACIÓN CENTAL.
- 6.- PINTADO DE PAREDES Y TECHOS AFECTADOS.
- 7.- INSTALACIÓN DE PANELES ACÚSTICOS EN LA SALA DE RADIO.

UNIDAD DE PROYECTOS Y OBRAS




Para descargar una copia de este documento consulte la siguiente página web

Código Seguro de Validación fa305a10f7324a35acfa7054693b201e001



Url de validación <https://sede.losrealejos.es/absis/idi/arx/idiarxabsaweb/castellano/asp/verificadorfirma.asp>

Metadatos Origen: Origin administración Estado de elaboración: Original




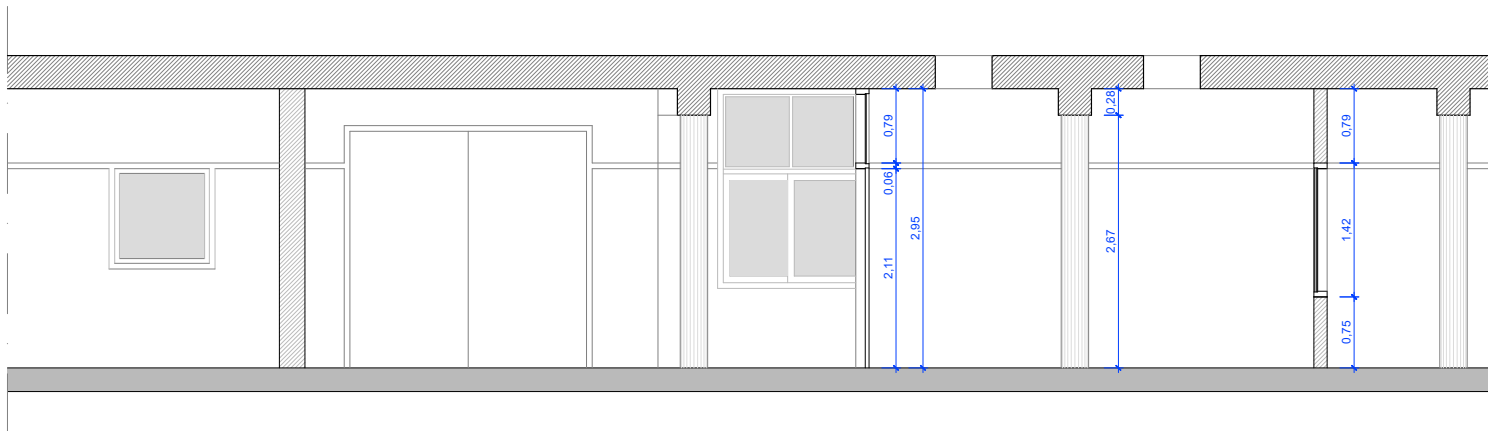

SECCIÓN A-A' (PROPUESTA)

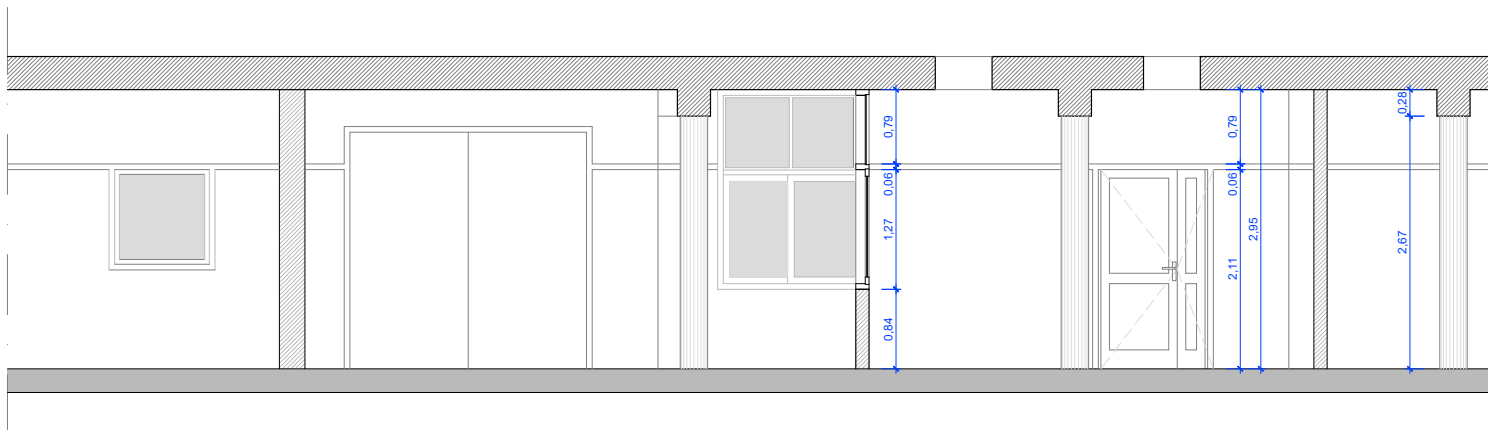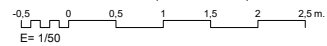

SECCIÓN B-B' (PROPUESTA)

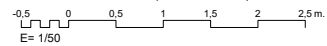


Para descargar una copia de este documento consulte la siguiente página web

Código Seguro de Validación **fa305a10f7324a35acfa7054693b201e001**



Url de validación <https://sede.losreales.es/absis/idi/arx/idiarxabsaweb/castellano/asp/verificadorfirma.asp>

Metadatos Origen: Origen administración Estado de elaboración: Original




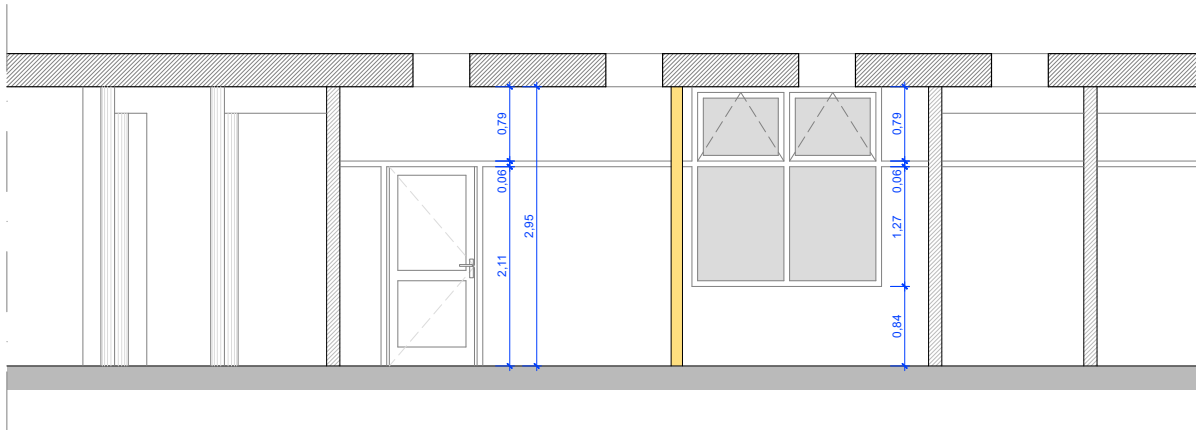

SECCIÓN C-C' (PROPUESTA)

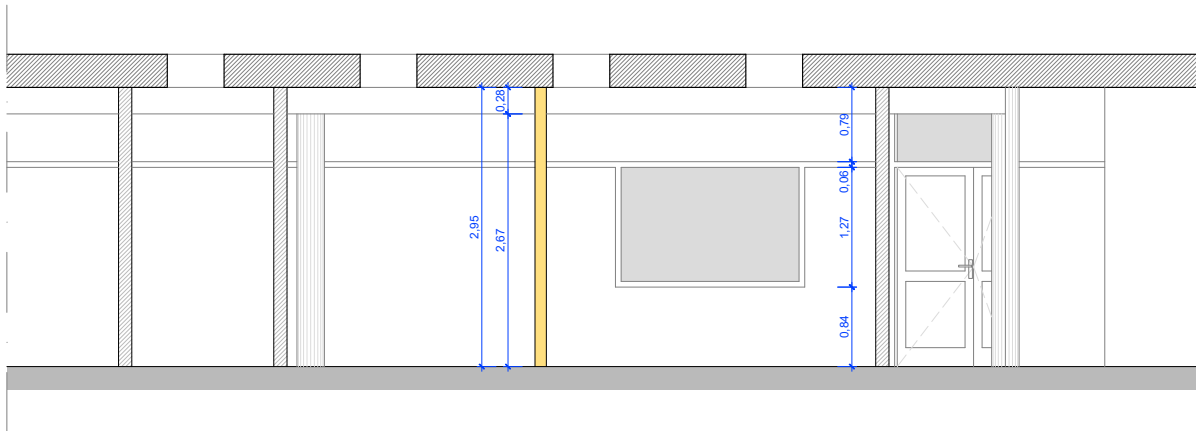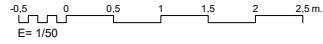

SECCIÓN D-D' (PROPUESTA)

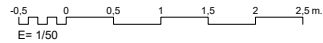

REFERENCIA:
463-PE-24


ESCALAS:
1/50

PLANO N.º:
08

PROYECTO:
REFORMA, ACONDICIONAMIENTO Y MEJORA
(R.A.M. 2.024) C.E.I.P. PÉREZ ZAMORA

PLANO DE:
SECCIONES C-C' Y D-D'
PROPUESTA

UNIDAD DE PROYECTOS Y OBRAS

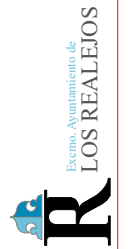


Para descargar una copia de este documento consulte la siguiente página web

Código Seguro de Validación **fa305a10f7324a35acfa7054693b201e001**



Url de validación <https://sede.losreales.es/absis/idi/ax/idiarxabsaweb/castellano/asp/verificadorfirma.asp>

Metadatos Origen: Origen administración Estado de elaboración: Original




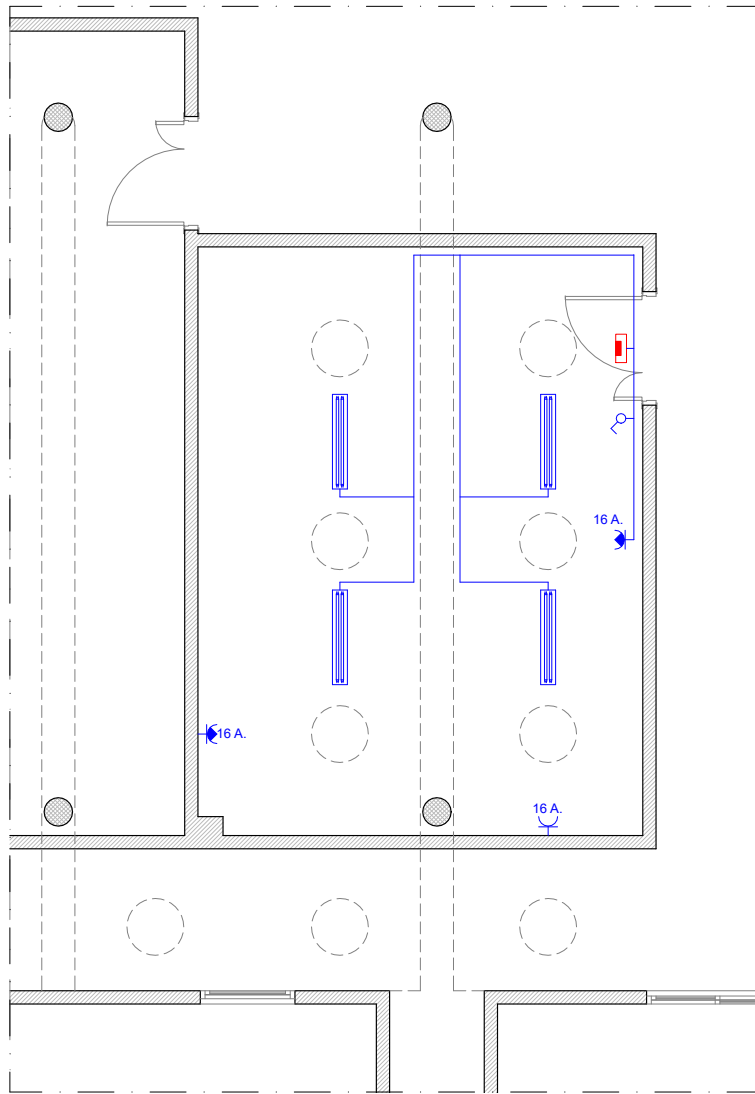



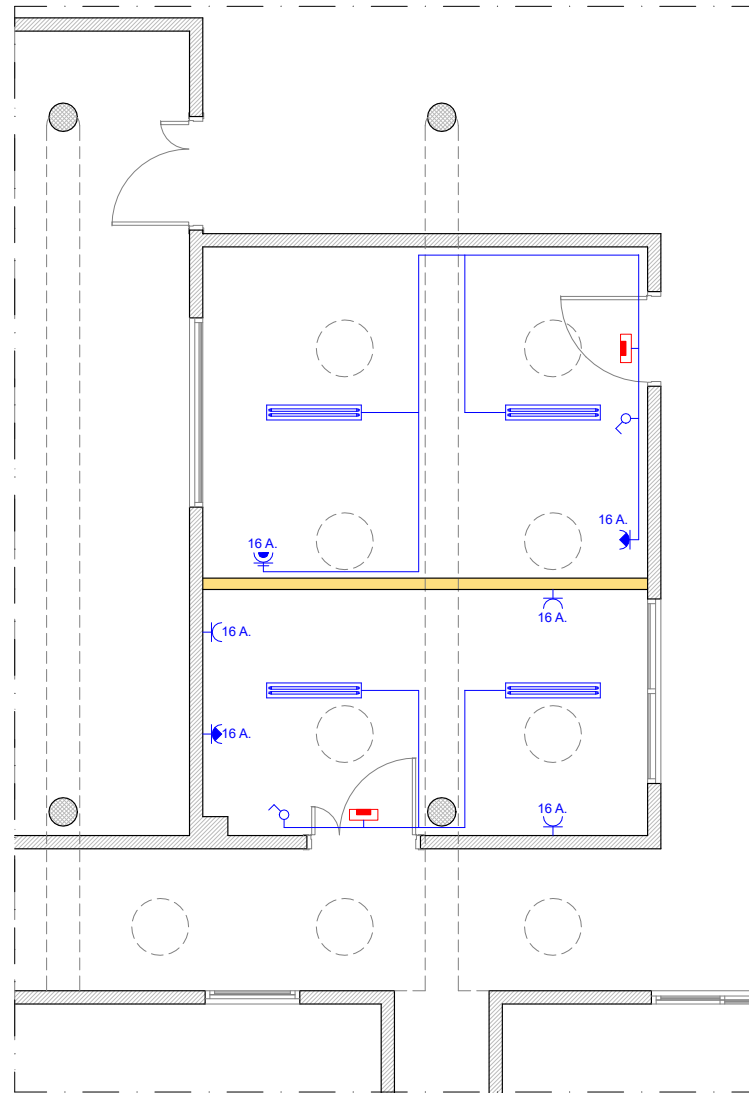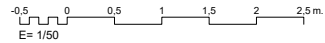

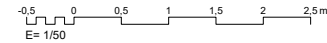

ELECTRICIDAD (ESTADO ACTUAL)



ELECTRICIDAD (PROPUESTA)



LEYENDA DE ELECTRICIDAD

-  INTERRUPTOR DE CORTE UNIPOLAR (10 A.).
-  PUNTO DE LUZ FLUORESCENTE (EXISTENTE)
-  BASE DE PUESTO DE TRABAJO C.P.T. (16 A.) (EXISTENTE).
-  BASE DE PUESTO DE TRABAJO C.P.T. (16 A.) (NUEVO).
-  BASE DE ENCHUFE C.P.T. (16 A.).
-  PUNTO DE LUZ DE EMERGENCIA

UNIDAD DE PROYECTOS Y OBRAS



Para descargar una copia de este documento consulte la siguiente página web

Código Seguro de Validación **fa305a10f7324a35acfa7054693b201e001**

Url de validación <https://sede.losrealesjos.es/absis/idi/arx/idiarxabsaweb/castellano/asp/verificadorfirma.asp>

Metadatos Origen: **Origen administración** Estado de elaboración: **Original**

