



SITUACIÓN GEOGRÁFICA (S/E)

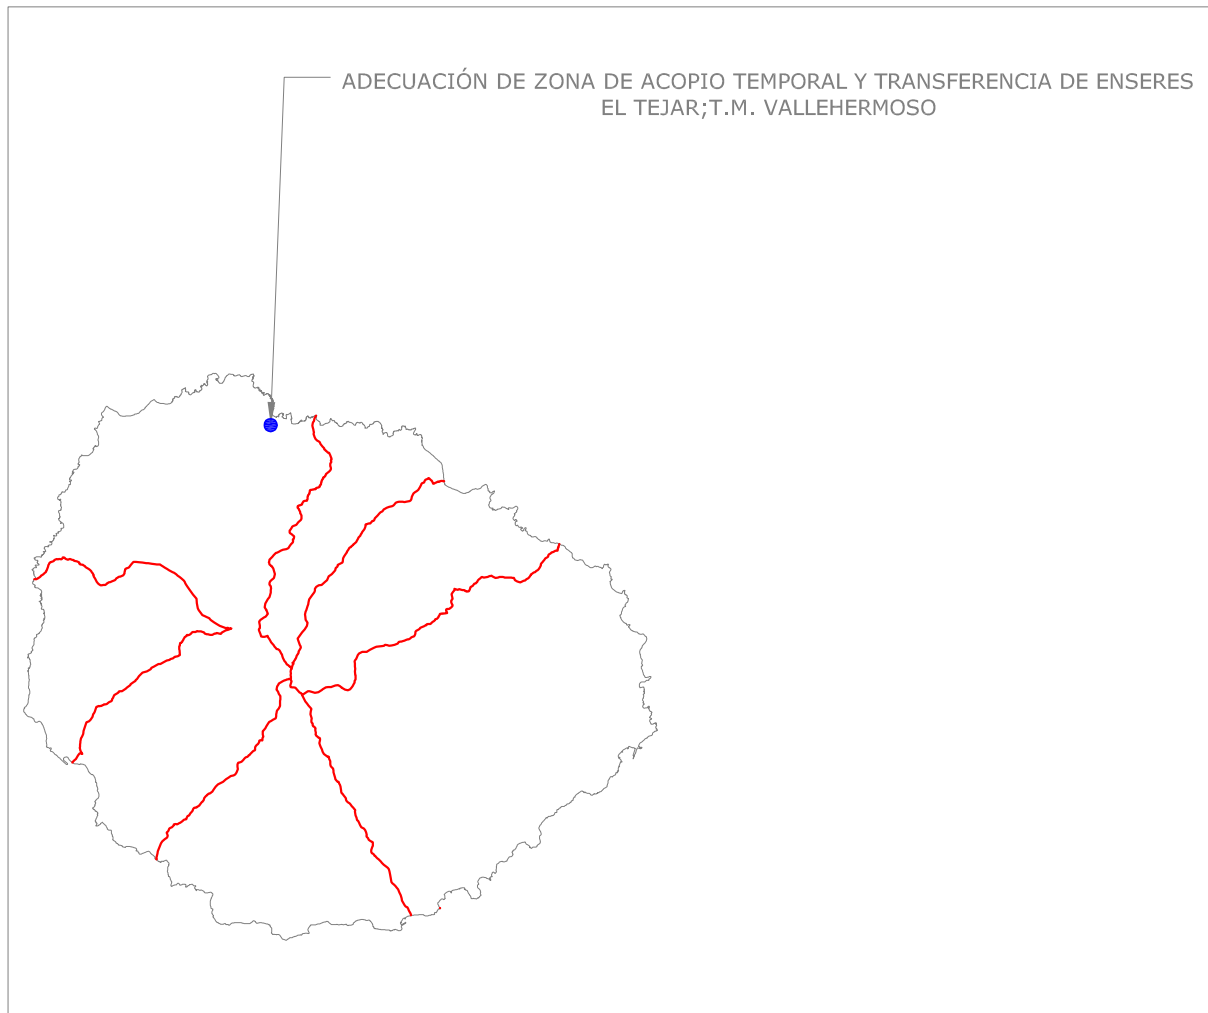

ADECUACIÓN DE ZONA DE ACOPIO TEMPORAL Y TRANSFERENCIA DE ENSERES EL TEJAR; T.M. VALLEHERMOSO

SITUACIÓN (S/E)

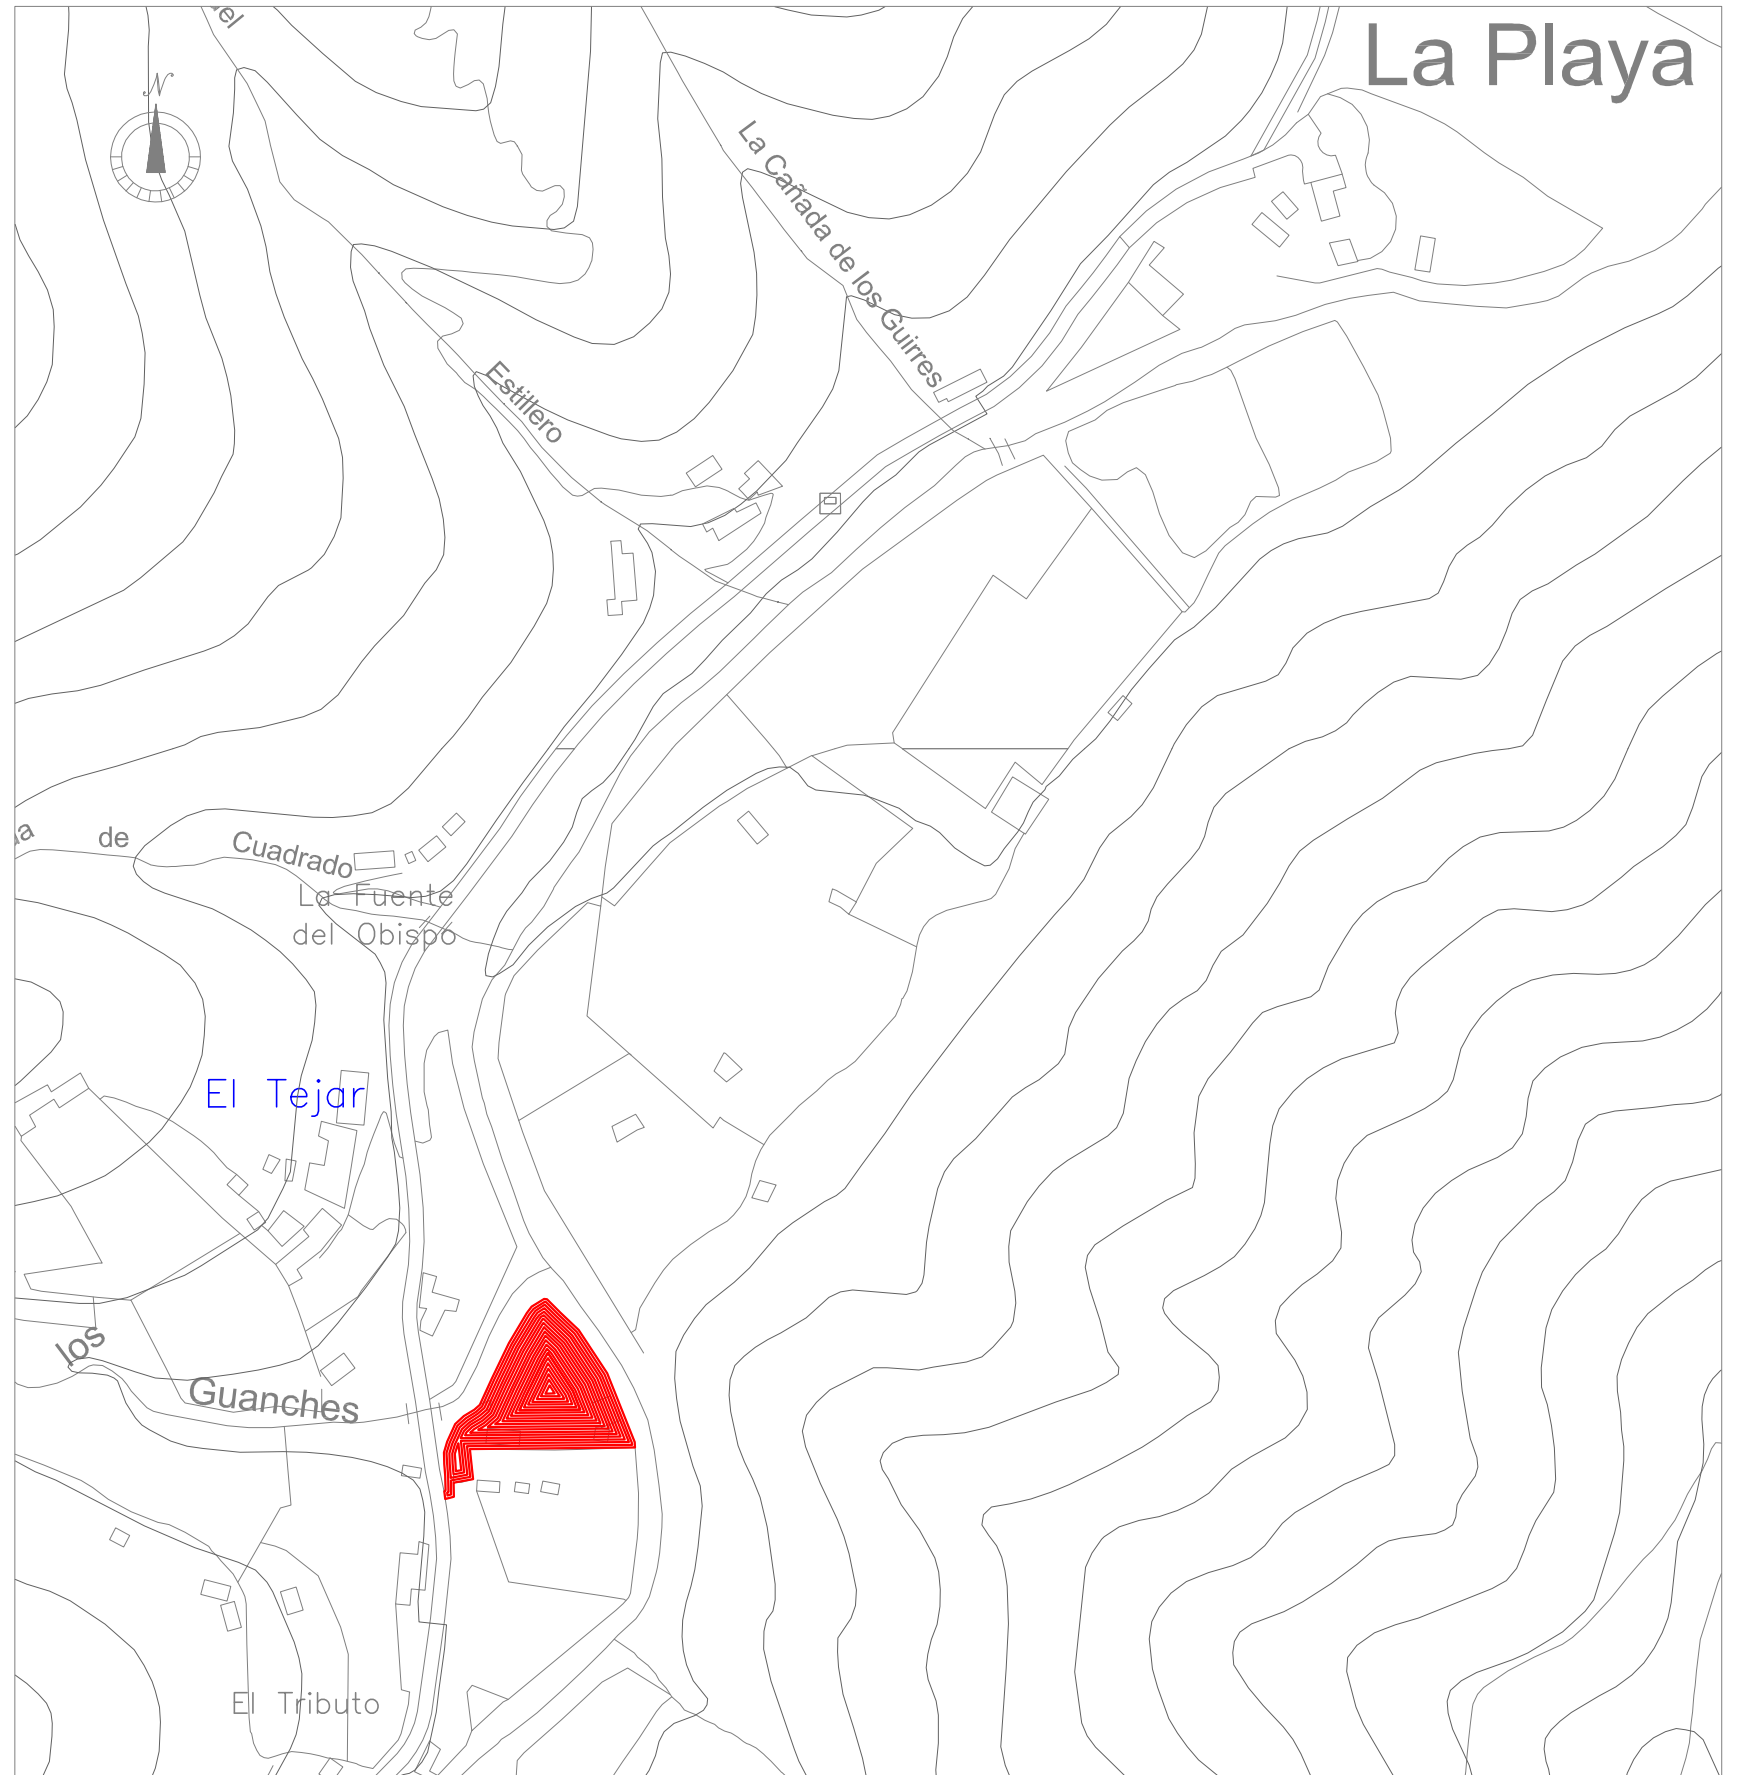

EMPLAZAMIENTO



COTAS EN METROS
ESCALA: 1/2000

ACONDICIONAMIENTO GENERAL DE LA E.D.A.R. DE VALLEHERMOSO

PLANO DE: SITUACIÓN Y EMPLAZAMIENTO		PROMOTOR: Excmo. Ayuntamiento de Vallehermoso	
		LOCALIZACIÓN: El Tejar T.M. de Vallehermoso	
ESCALA: 1/2000	AUTOR: YORDAN R. PIÑERO ORTIZ GRUADO EN INGENIERÍA CIVIL Colegiado Nº 22.146	FIRMA:	PLANO Nº: 1
			FECHA: MARZO 2019