


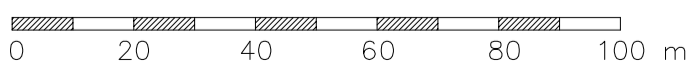

ESCALA GRAFICA



CENTRO DE ENSEÑANZA INFANTIL  
NUESTRA SEÑORA DE LAS NIEVES

PLANO: SITUACIÓN

EDIFICIO 2

Nº INVENTARIO: 1.1.00005.06


05-01

DIRECCION: CALLE SAN CRISTOBAL, S/N





CUADRO DE SUPERFICIES

ZONA DEPORTIVA 1	1.635,73 m
PATIO 1	1.332,08 m <sup>2</sup>
EDIFICIO (OCUPACION EN PLANTA)	602,14 m <sup>2</sup>
COMEDOR (OCUPACION EN PLANTA)	173,72 m <sup>2</sup>
ZONAS VERDES	1.606,60 m <sup>2</sup>
SUP. TOTAL PARCELA	5350,27 m <sup>2</sup>

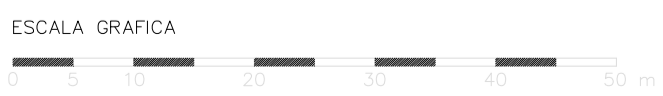


CENTRO DE ENSEÑANZA INFANTIL NUESTRA SEÑORA DE LAS NIEVES		
PLANO:	EMPLAZAMIENTO	CALLE SAN CRISTOBAL, 2
Nº INVENTARIO:	1.1.00005.06	05-02
DIRECCION: CALLE SAN CRISTOBAL, S/N		

ESCALA GRAFICA

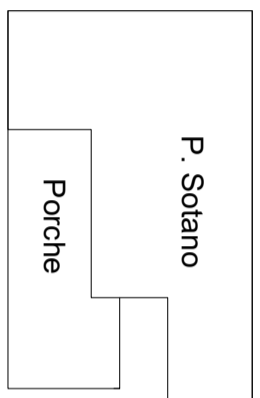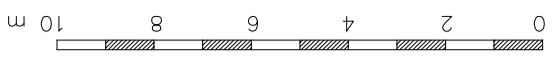

SUPERFICIE CONSTRUIDA:  
 PLANTA SOTANO 336,39 m<sup>2</sup>  
 PORCHE 125,64 m<sup>2</sup>



LEYENDA DE SEÑALIZACIÓN DE EVACUACIÓN	
	SALIDA DE EMERGENCIA
	SALIDA
	DIRECCIÓN EVACUACIÓN
	SIN SALIDA
	EXTINTOR CO <sub>2</sub>
	EXTINTOR
	PULSADOR ALARMA

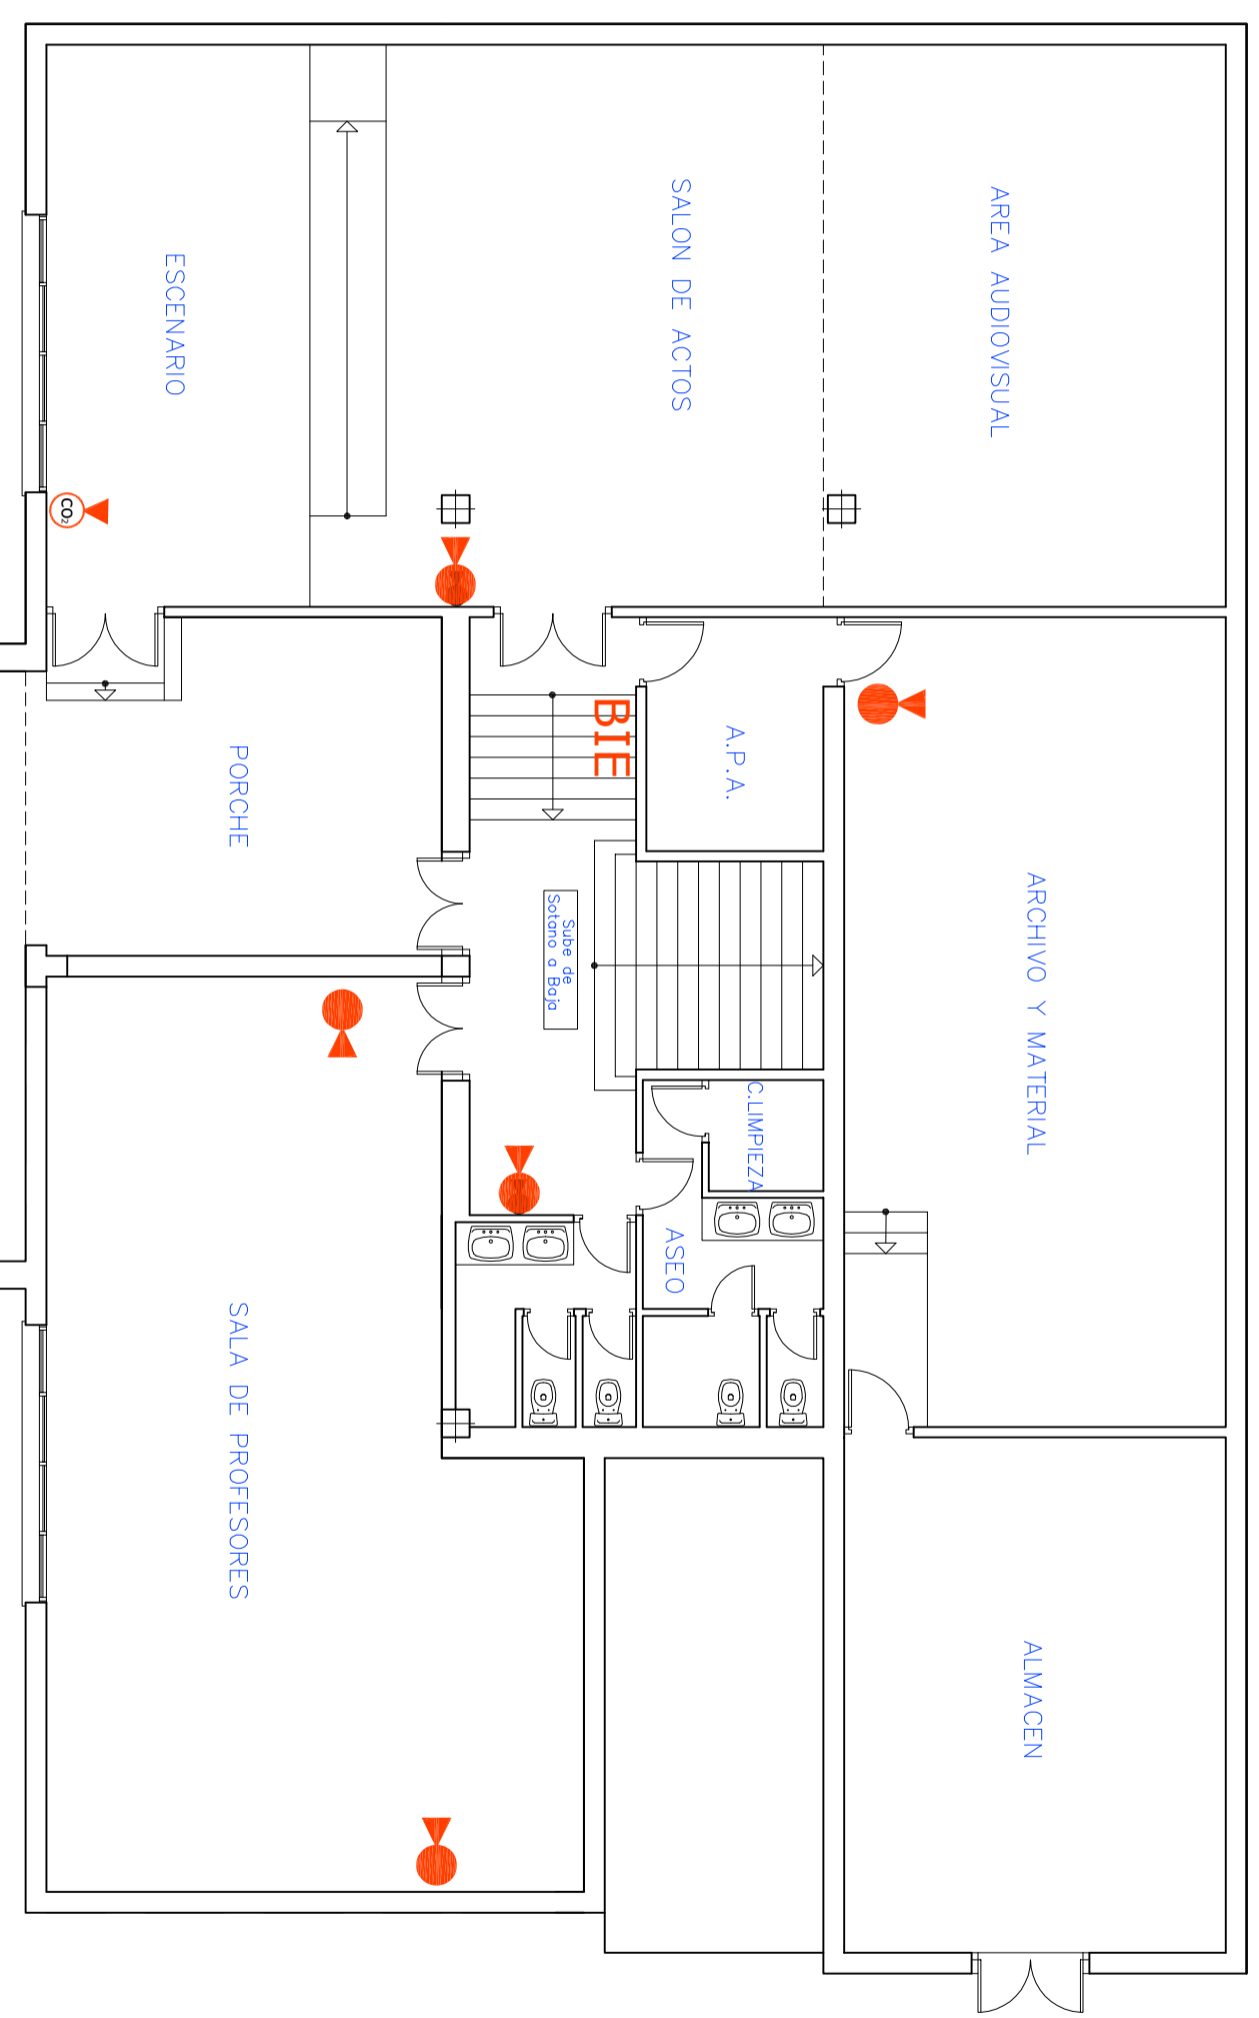

CENTRO DE ENSEÑANZA INFANTIL NUESTRA SEÑORA DE LAS NIEVES	
PLANO:	PLANTA SEMISOTANO
Nº INVENTARIO:	1.1.00005.06
DIRECCION: CALLE SAN CRISTOBAL, S/N	

05-03


ESCALA GRAFICA

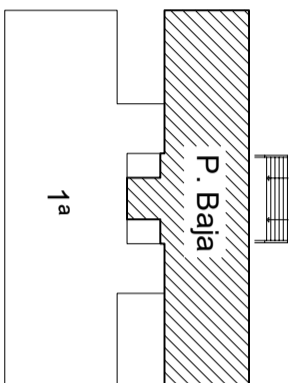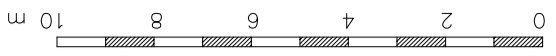

SUPERFICIE CONSTRUIDA:



PLANTA BAJA 174,70 m<sup>2</sup>

LEYENDA DE SEÑALIZACIÓN DE EVACUACIÓN	
	SALIDA DE EMERGENCIA
	SALIDA
	DIRECCIÓN EVACUACIÓN
	SIN SALIDA
	EXTINTOR CO <sub>2</sub>
	EXTINTOR
	PULSADOR ALARMA

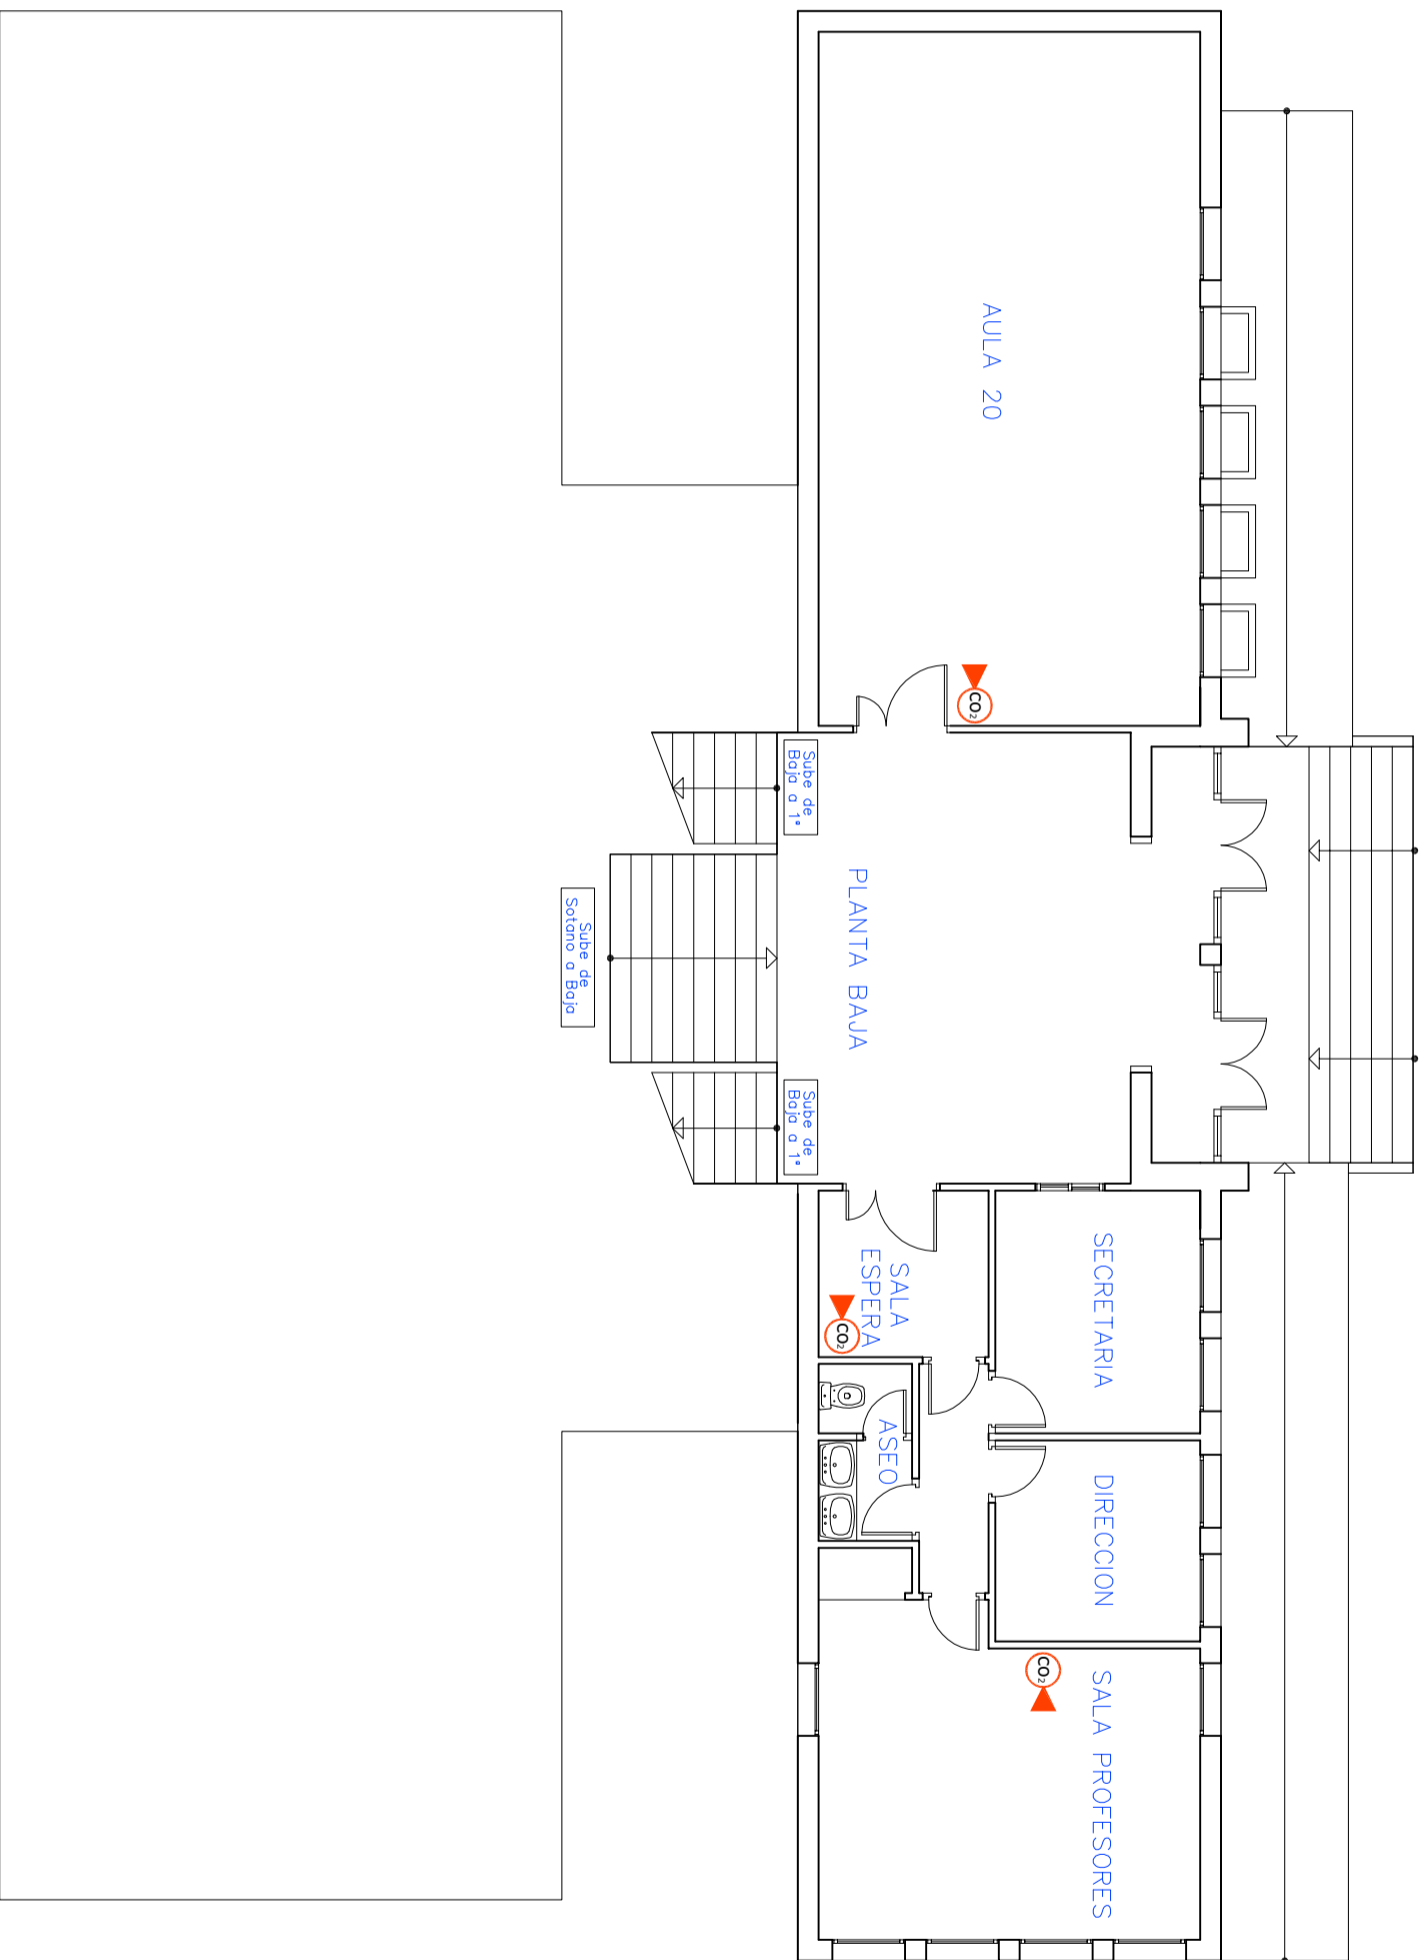


CENTRO DE ENSEÑANZA INFANTIL NUESTRA SEÑORA DE LAS NIEVES	PLANO: PLANTA BAJA	Nº INVENTARIO: 1.1.00005.06	DIRECCION: CALLE SAN CRISTOBAL, S/N
		05-04	

ESCALA GRAFICA

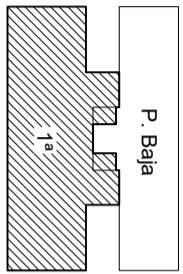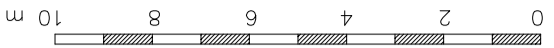


SUPERFICIE CONSTRUIDA:  
PRIMERA PLANTA 257,06 m<sup>2</sup>

LEYENDA DE SEÑALIZACIÓN DE EVACUACIÓN	
	SALIDA DE EMERGENCIA
	SALIDA
	DIRECCIÓN EVACUACIÓN
	SIN SALIDA
	EXTINTOR CO <sub>2</sub>
	EXTINTOR
	PULSADOR ALARMA


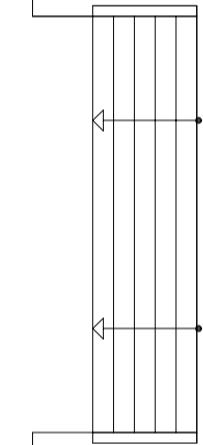


PLANTA BAUA

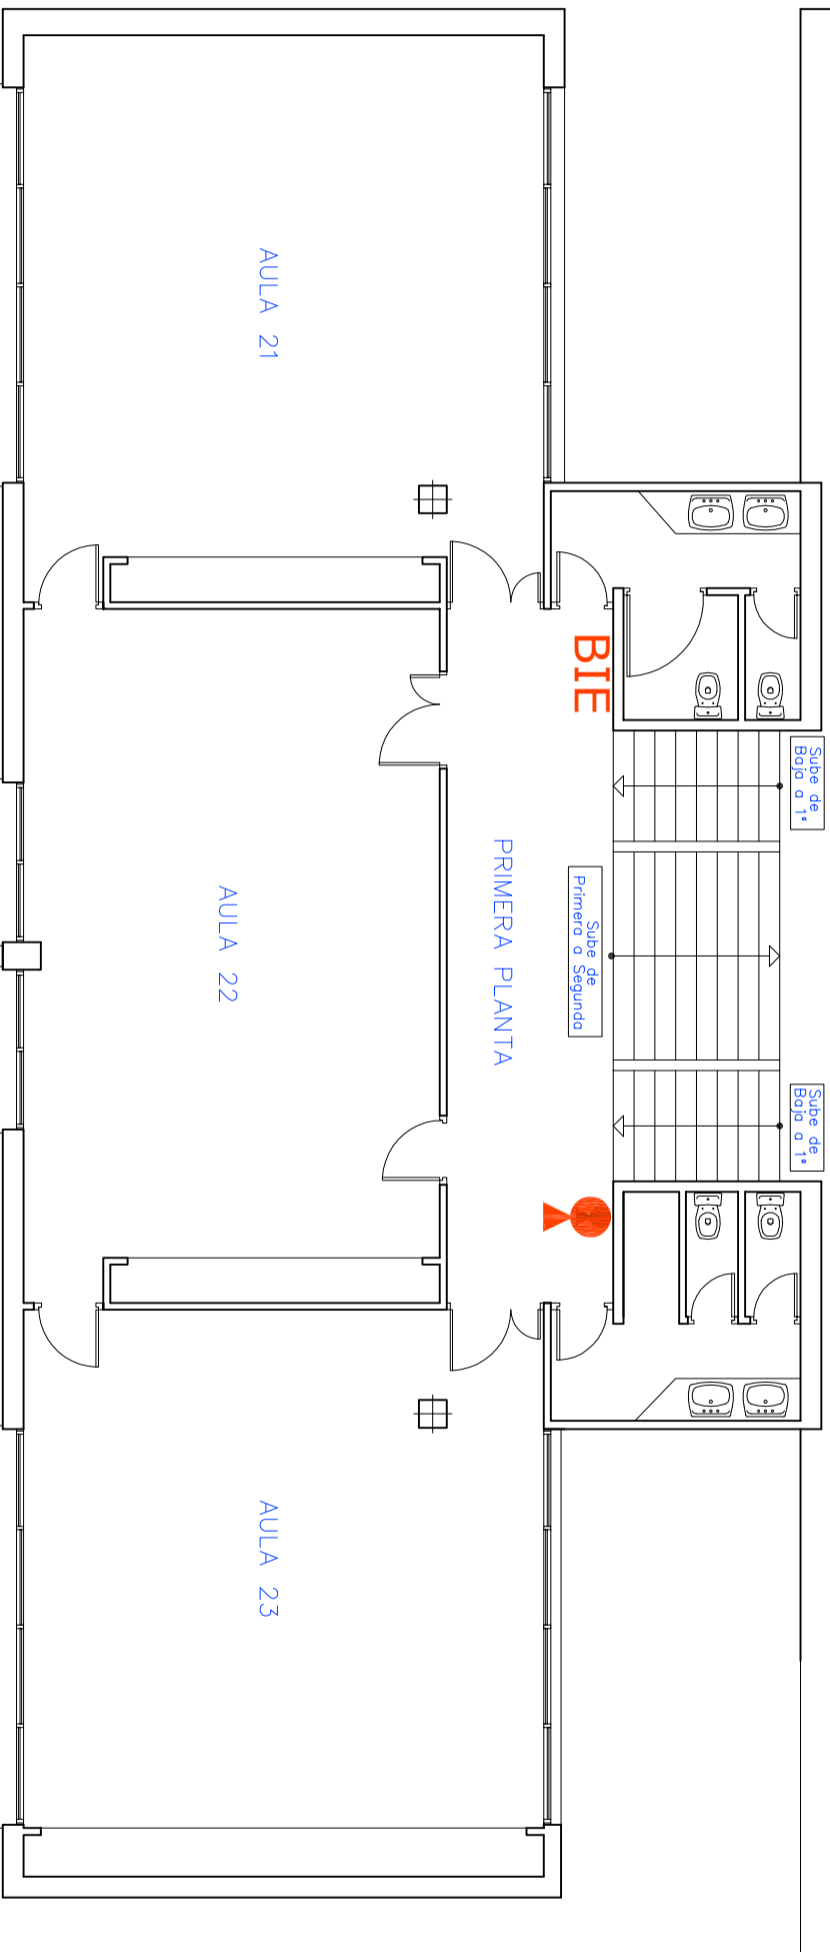


CENTRO DE ENSEÑANZA INFANTIL NUESTRA SEÑORA DE LAS NIEVES	PLANO: PLANTA PRIMERA	Nº INVENTARIO: 1.1.00005.06	DIRECCION: CALLE SAN CRISTOBAL, S/N
		05-05	
		EDIFICIO 2	

ESCALA GRAFICA

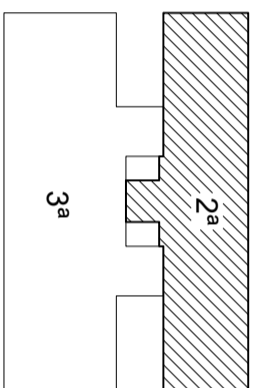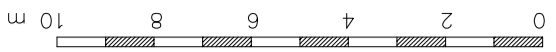

SUPERFICIE CONSTRUIDA:  
SEGUNDA PLANTA 174,70 m<sup>2</sup>

LEYENDA DE SEÑALIZACIÓN DE EVACUACIÓN	
	SALIDA DE EMERGENCIA
	SALIDA
	DIRECCIÓN EVACUACIÓN
	SIN SALIDA
	EXTINTOR CO <sub>2</sub>
	EXTINTOR
	PULSADOR ALARMA

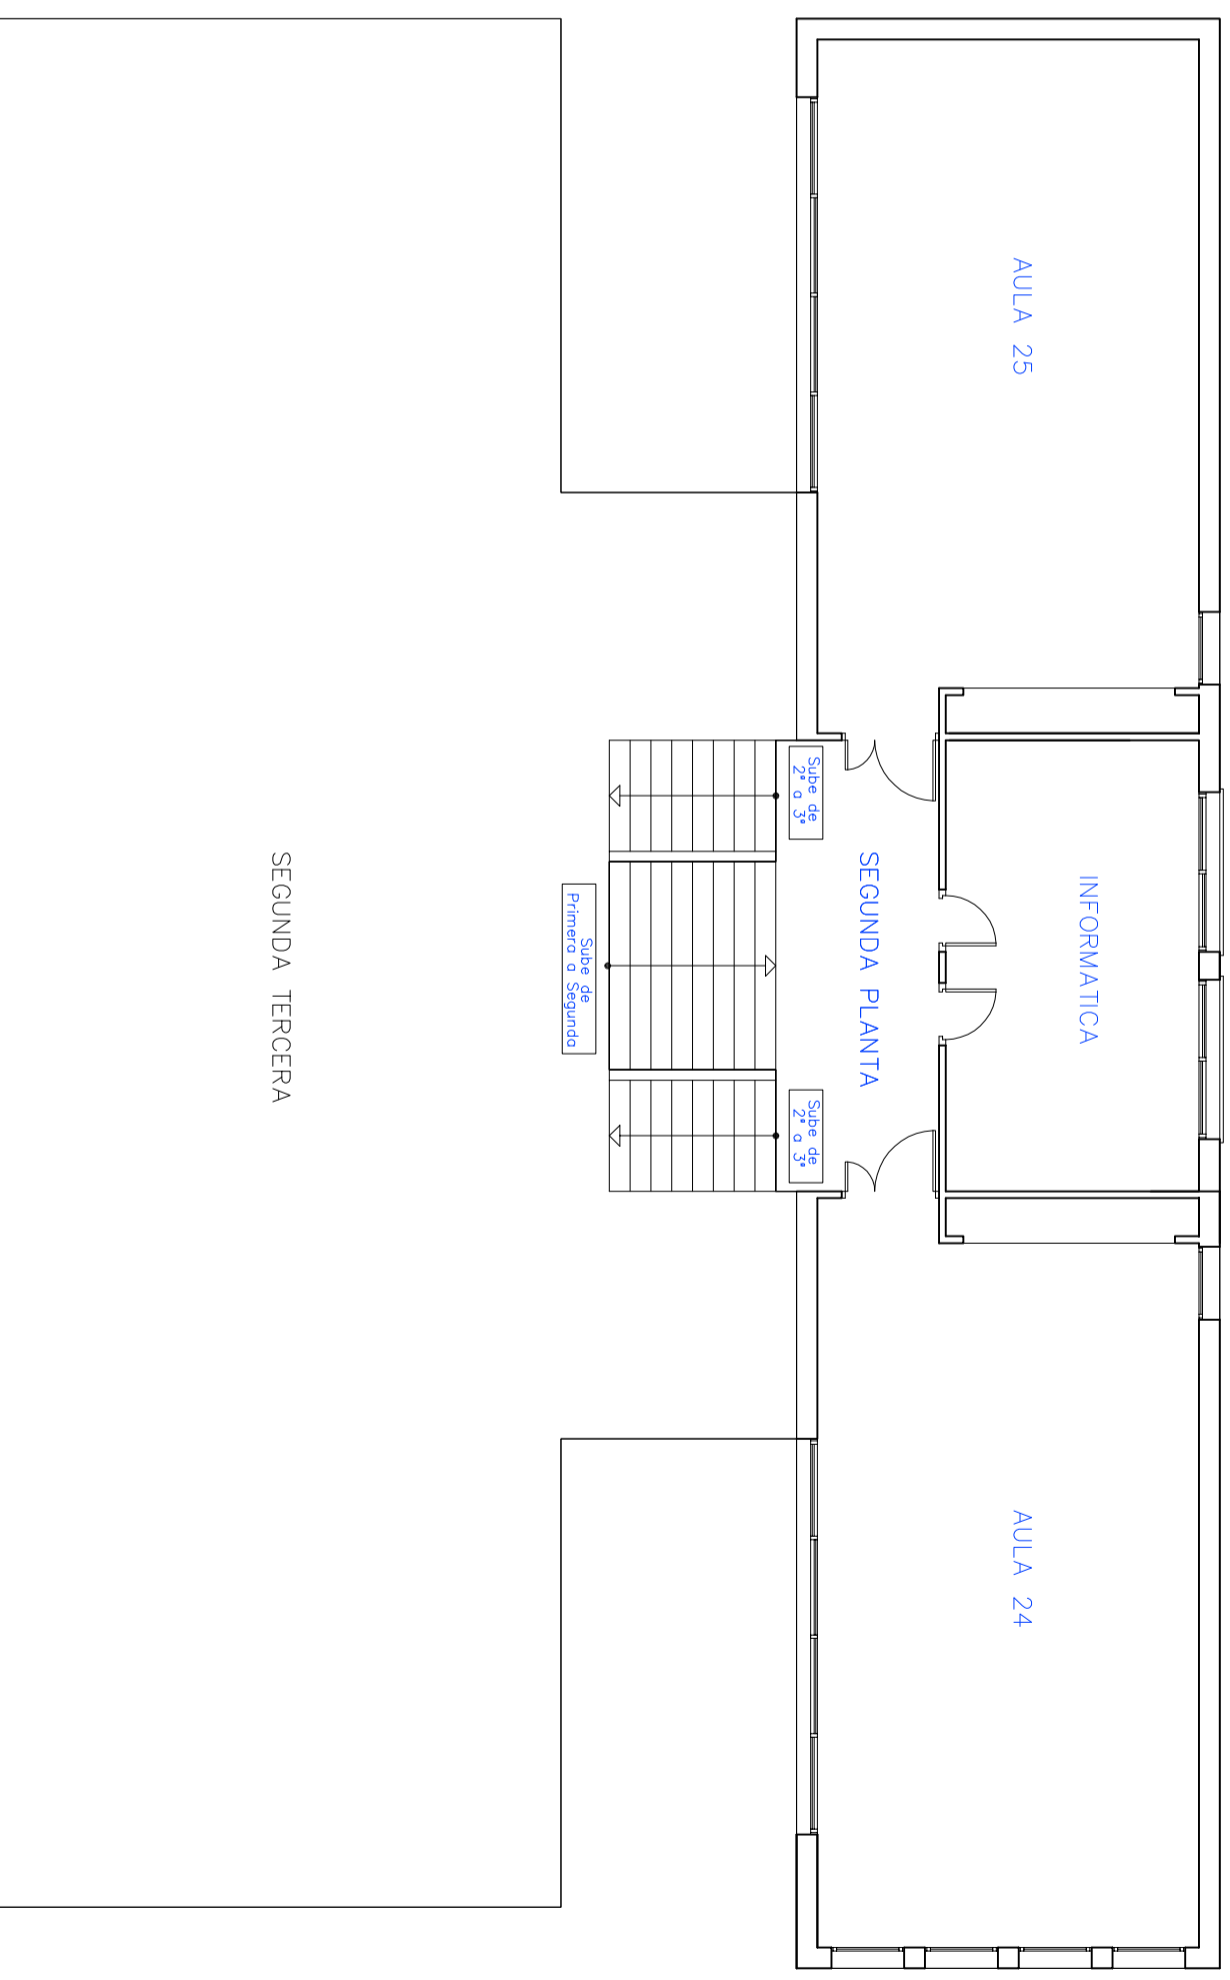

SEGUNDA TERCERA

CENTRO DE ENSEÑANZA INFANTIL NUESTRA SEÑORA DE LAS NIEVES	
PLANO:	PLANTAS SEGUNDA
Nº INVENTARIO:	1.1.00005.06
DIRECCION: CALLE SAN CRISTOBAL, S/N	

05-06

