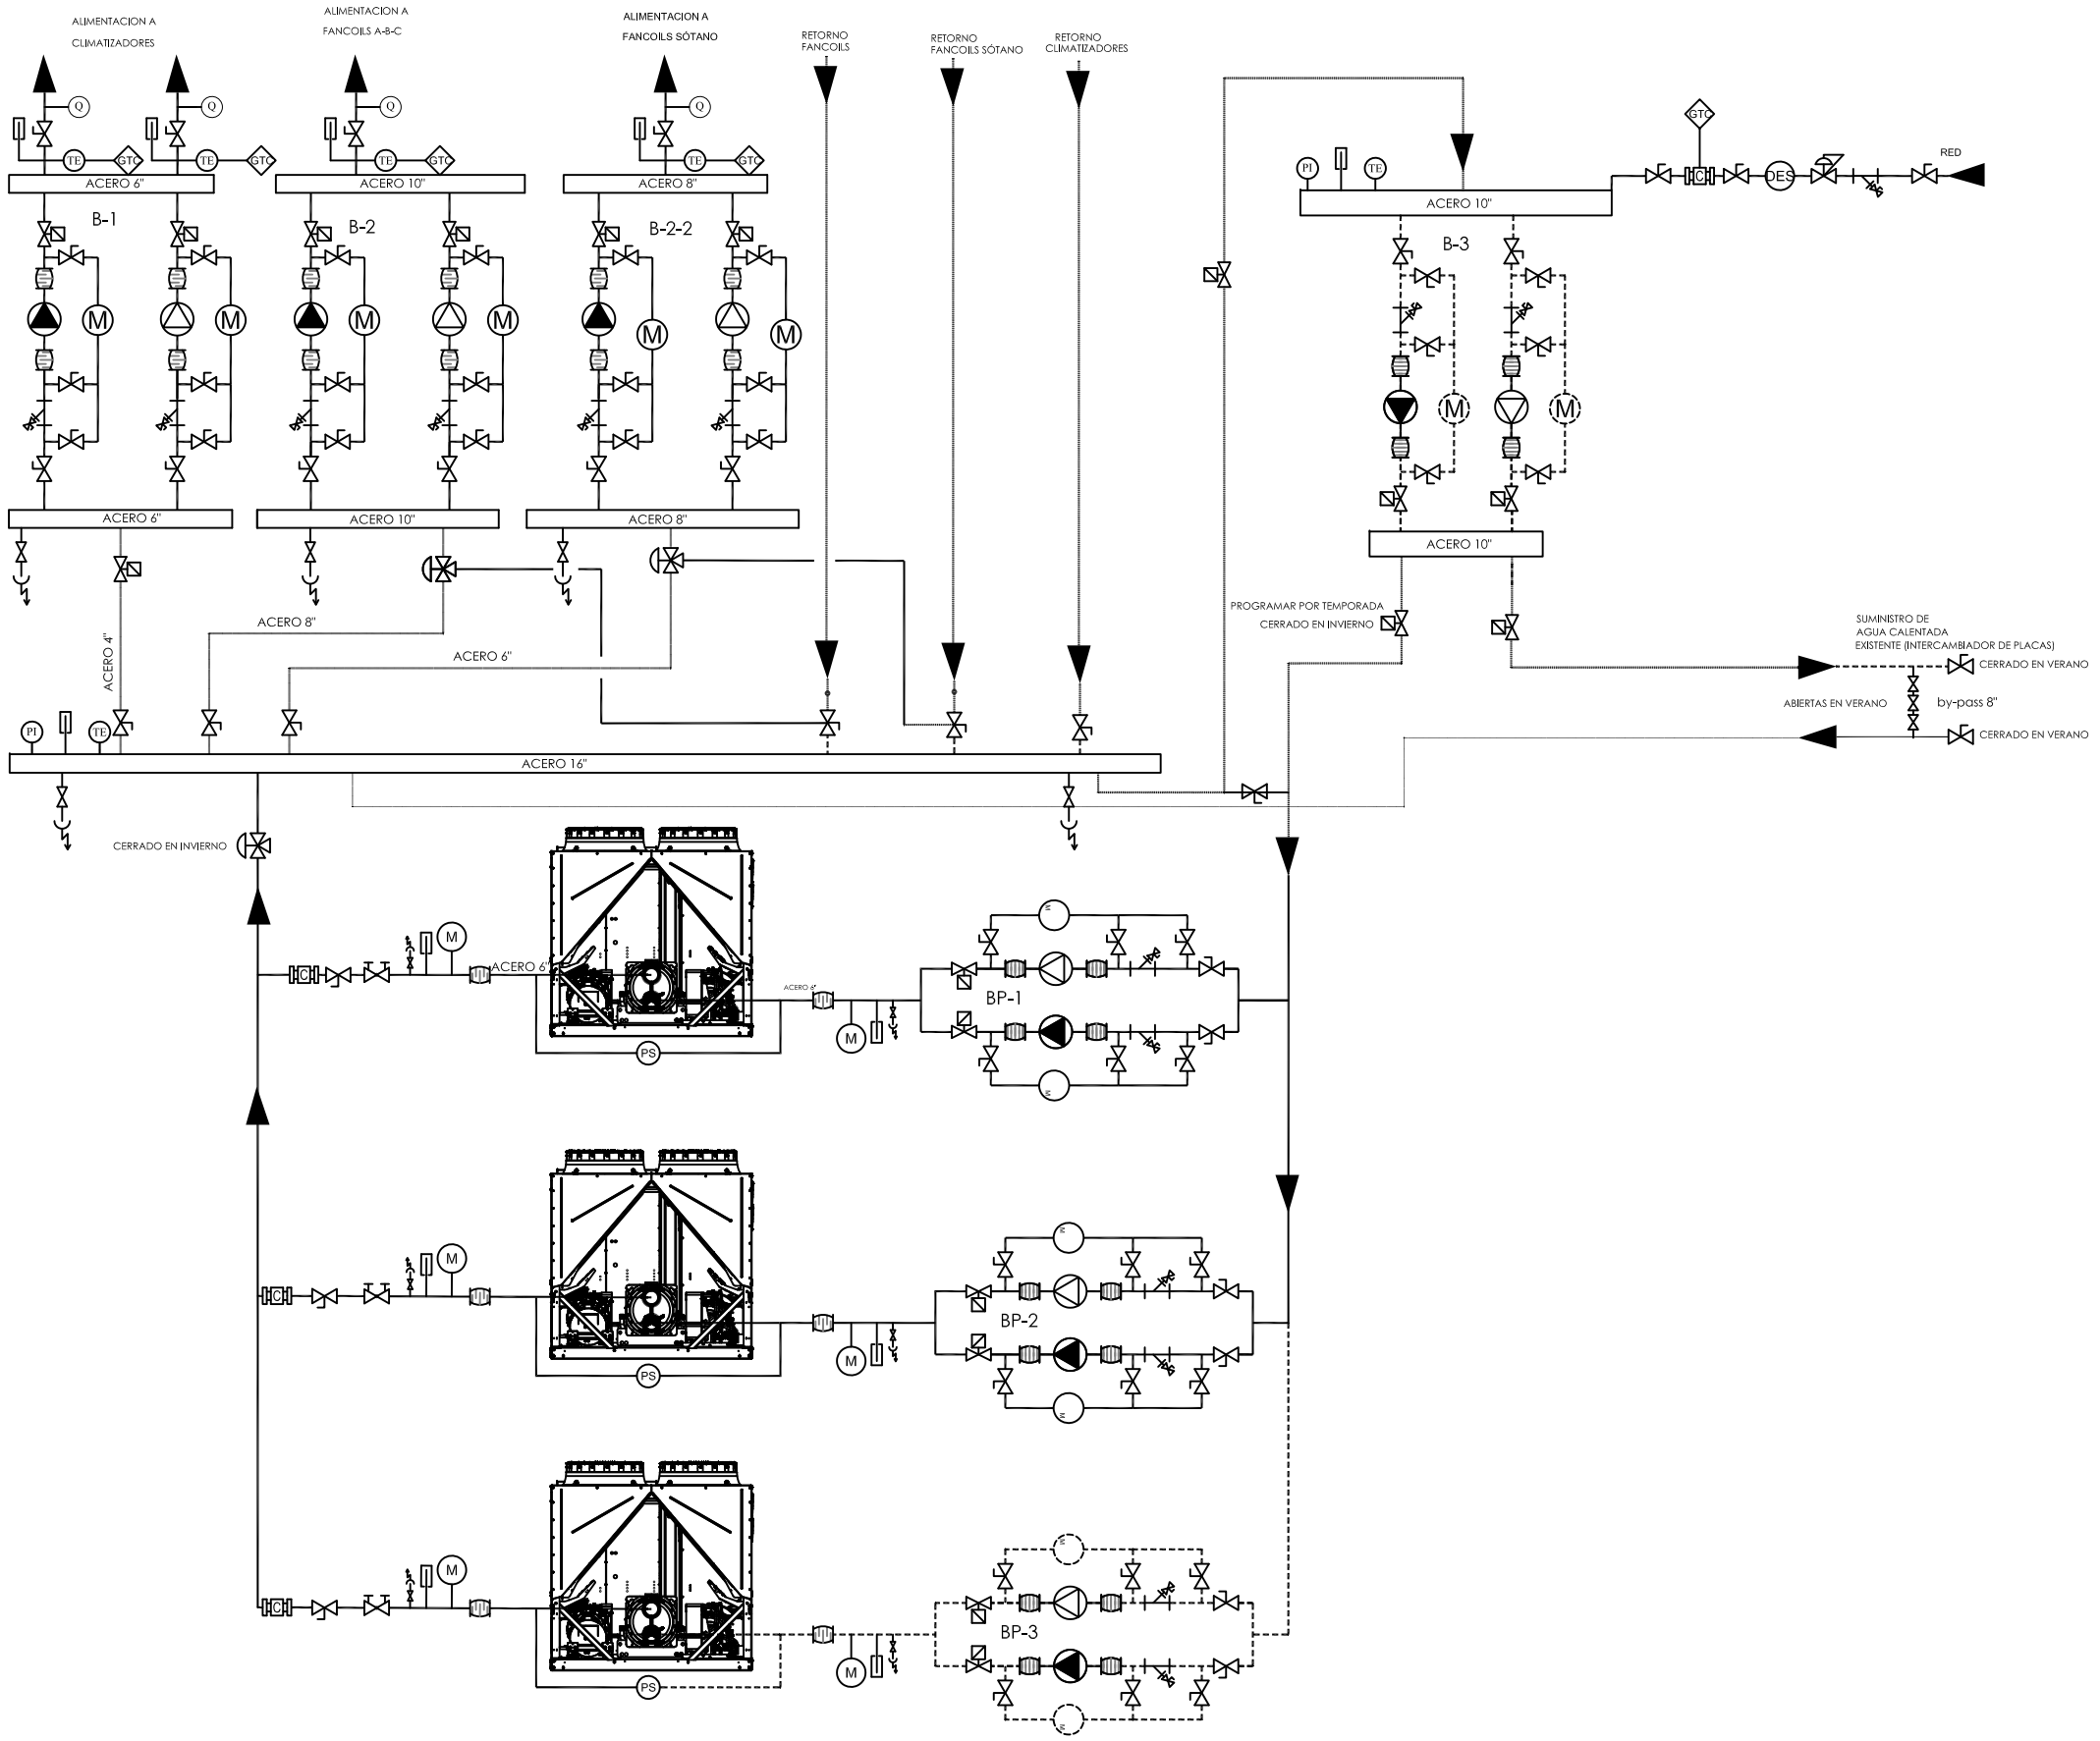

LEYENDA DE EQUIPOS DE REGULACION Y CONTROL

- VALVULA DE MARIPOSA
- VALVULA DE BOLA
- VALVULA DE RETENCION
- VALVULA REDUCTORA DE PRESION
- VALVULA DE EQUILIBRADO
- VALVULA DE MARIPOSA MOTORIZADA
- FILTRO CON VALVULA DE LIMPIEZA
- VALVULA MOTORIZADA DE TRES VIAS
- VALVULA MOTORIZADA DE DOS VÍAS
- VALVULA DE SEGURIDAD
- MANGUITO ANTIVIBRATORIO
- CONTADOR (AGUA/ENERGÍA)
- DESAGÜE SIFONICO
- PURGADOR DE AIRE
- TERMOMETRO
- M — MANOMETRO
- DPI — MANOMETRO DE PRESION DIFERENCIAL
- PI — SONDA DE PRESION
- DPE — SONDA DE PRESION DIFERENCIAL
- TE — SONDA DE TEMPERATURA
- PS — PRESOSTATO DIFERENCIAL
- GTC — GESTION TECNICA CENTRALIZADA
- TM — TOMA DE MUESTRAS
- Q — CONTADOR CONSUMO
- BOMBA DE CIRCULACION
- BOMBA DE RESERVA

NOTA 1: SE CONECTARÁN LLAVES DE PASO A LA ENTRADA Y LA SALIDA DE CADA COLECTOR.
NOTA 2: EN GRIS TODAS LAS INSTALACIONES NO OBJETO DE LA FASE 2.

PROYECTO DE AMPLIACIÓN DE LA PRODUCCIÓN DE FRÍO DEL SISTEMA DE CLIMATIZACIÓN DEL EDIF. DE BIOLÓGICAS DE LA U.A.M. (SALÓN DE ACTOS-FASE 3)

Emplazamiento: Calle Darwin, nº2
28049 Madrid, Madrid.

Propiedad: UNIVERSIDAD AUTÓNOMA DE MADRID

emf INGENIERÍA Y URBANISMO
C/ Agosto 36.Madrid 28022
T.: 917413937 620948475

INGENIERO AUTOR DEL PROYECTO:
GABRIELA RODRIGUEZ BUENDÍA
COLEGIADO Nº 25686 COITIM

Tipo: ESQUEMA DE PRINCIPIO

Escala: S/E

Plano nº: P-CL-07

Fecha: Marzo 2023