


Taya

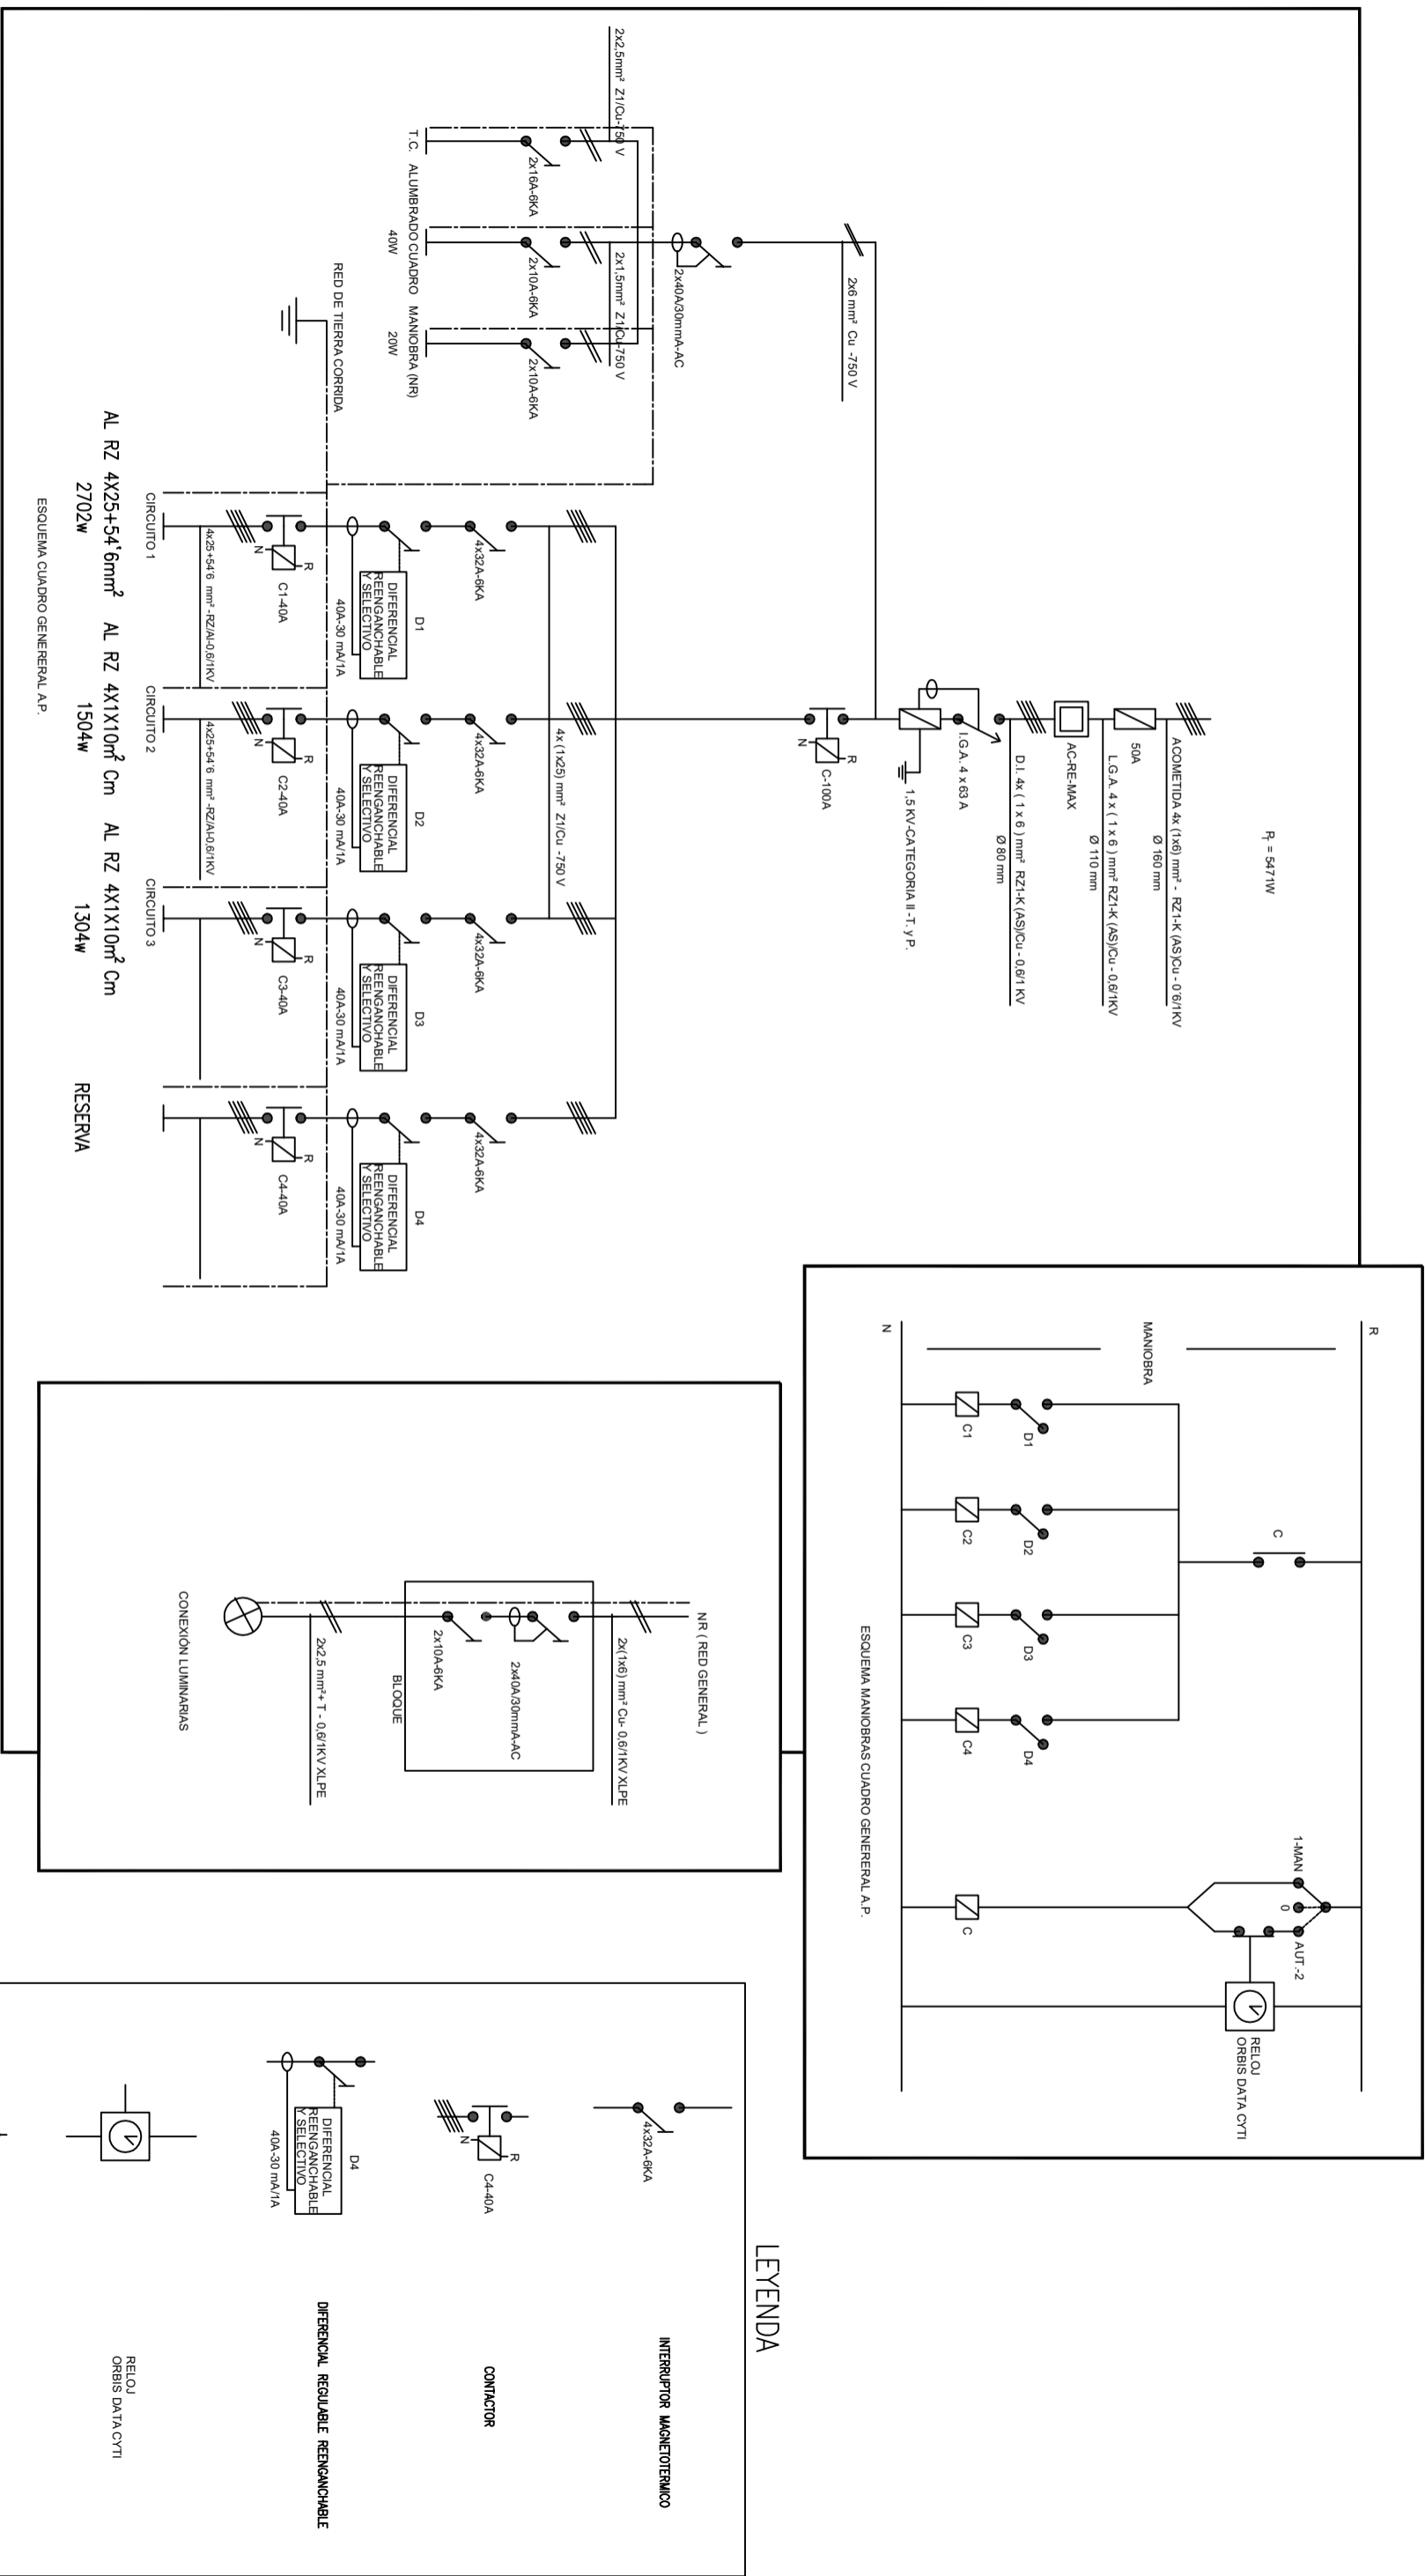

PETICIONARIO EXCMO. AYUNTAMIENTO DE LA REAL CIUDAD DE GÁLDAR	DIBUJADO A. David Castillo M.	EL INGENIERO TÉCNICO INDUSTRIAL: Antonio M. Santana Gutiérrez Colegiado nº 2004 OFICINA TÉCNICA EXP.º. ART.º DE GÁLDAR	TÍTULO DEL PROYECTO: MEJORAS EN ALUMBRADO PÚBLICO EN TAYA	EMPLAZAMIENTO: Taya T.M. de Gáldar, C.P. 35460	ESCALA: S/E	FORMATO: S/F	REVISIÓN: 0	Nº DE PLANO: 05	TÍTULO DEL PLANO: ESQUEMA UNIFILAR
	FECHA 10-08/-2018								