


TIPOS DE MURO EN CIMENTACIÓN
1 : 200

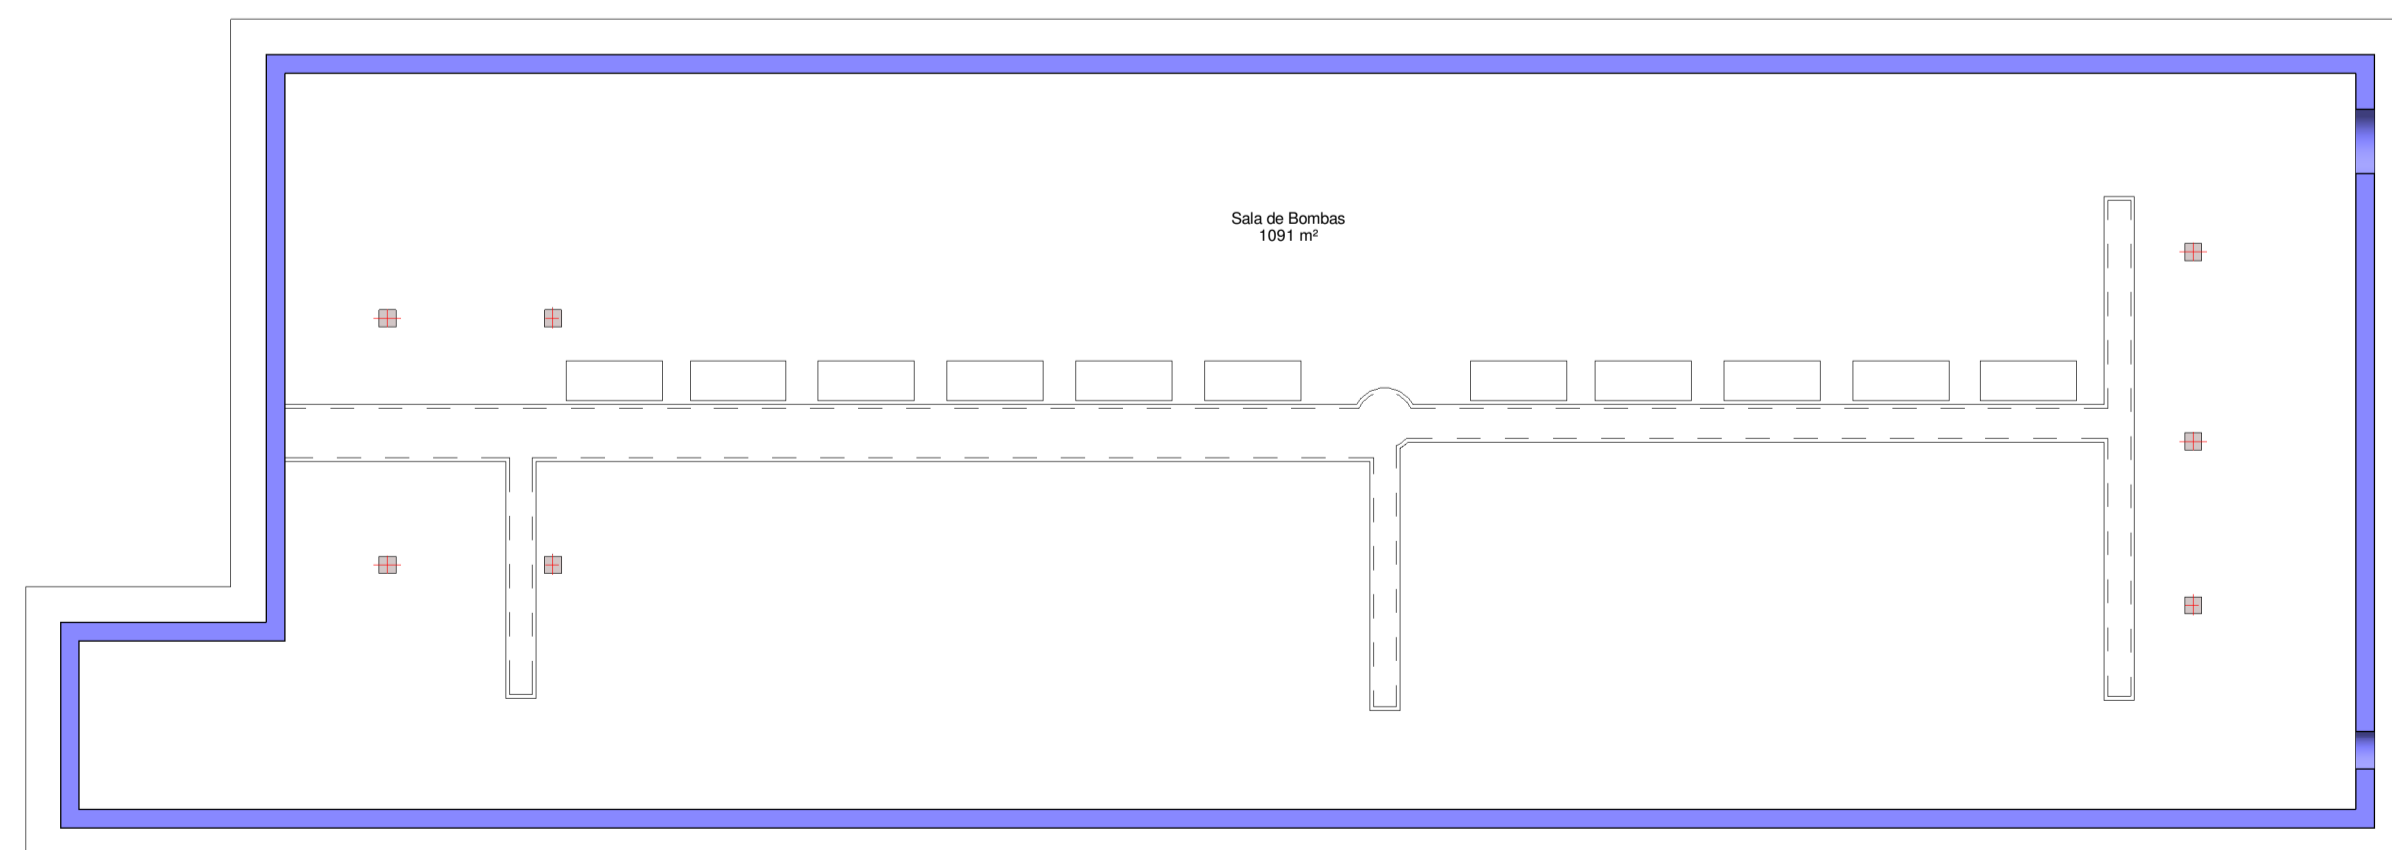

TIPOS DE MURO EN ENTREPLANTA
1 : 200

