


DETALLE CANALITA 1:10

- ①—Cubierta AP-250
- ②—Canalón
- ③—Cablete
- ④—Trante 10 mm Tensor M20
- ⑤—Viga HEA 260
- ⑥—Placa 8 mm apoyo canalón
- ⑦—SHS 140 x 4
- ⑧—Pilar tipo IPE 500

— Distancia entre cabletes

● Tirante cable 10 mm

— Contraviento cable 8 mm

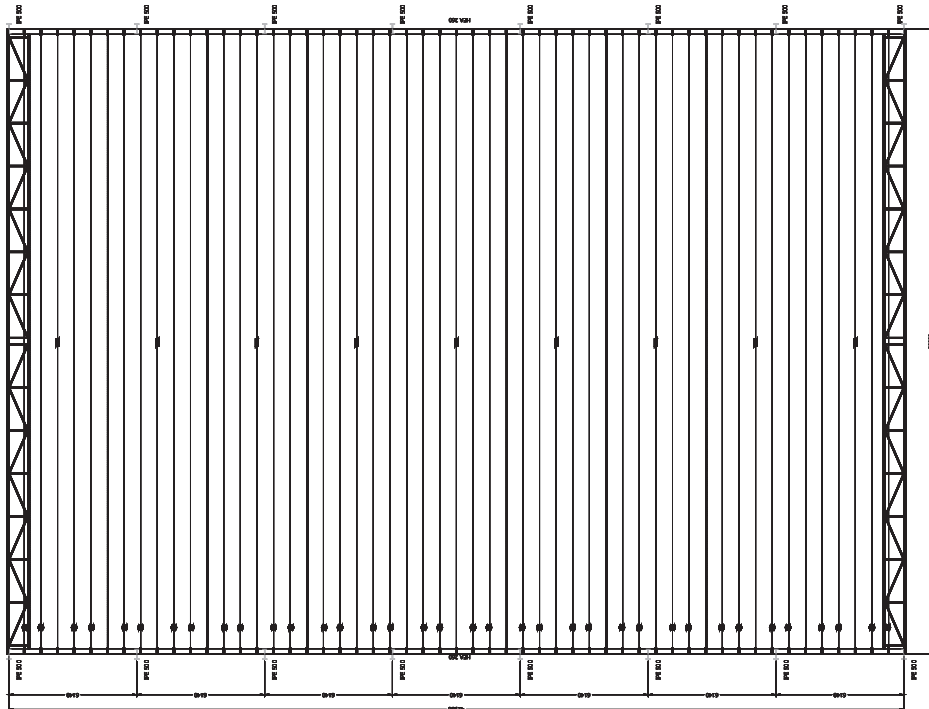

CUBIERTA CON TENSORES

CASADO  
 Ingeniero de Obras Civiles  
 VELAZQUÉ  
 Ingeniero de Obras Civiles  
 LUÍS -  
 12375464  
 S

PROYECTO BÁSICO Y DE EJECUCIÓN REFORMA PISTA POLIDEPORTIVA VALLADOLID	
INSTALACION RIBERA DE CASTILLA	
CUBIERTA Y DETALLE 1	ESCALA 1/50
PROYECTOS	AYUNTAMIENTO DE VALLADOLID
SEGUN LAS CANTAS REGULARES	PLANTILLA: 10/20/2017
	9

DOCUMENTO FIRMADO ELECTRONICAMENTE

Firmado por:  
 FRANCISCO JAVIER  
 PRIETO GARCÍA  
 Fecha Firma: 23/09/2020 13:20

Fecha Copia: 23/09/2020 14:30

Código seguro de verificación(CSV): 7f1f01bce91080f968243b6317a99a6a225a2499  
 Permite la verificación de la integridad del documento visualmente en <https://www.valladolid.gov.es/verificacion-documentos>

.../...

**Asunto:** Aprobación del expediente de contratación de la "Obra de Reforma de Pista Polideportiva de Ribera de Castilla". Expte. 66/20

**FUNDACIÓN MUNICIPAL DE DEPORTES  
CONSEJO RECTOR**

Documento aprobado en  
sesión de fecha 23 de septiembre de 2020.

Acordado y certifico  
**EL SECRETARIO**

**Fco. Javier Prieto García**  
(Firmado electrónicamente)

---

DOCUMENTO FIRMADO ELECTRONICAMENTE

Firmado por:  
FRANCISCO JAVIER  
PRIETO GARCÍA  
Fecha Firma: 23/09/2020 13:20

Fecha Copia: 23/09/2020 14:30

Código seguro de verificación(CSV): 7f1f01bce91080f968243b6317a99a6a225a2499  
Permite la verificación de la integridad del documento visualmente en <https://www.valladolid.gob.es/verificacion-documentos>

---