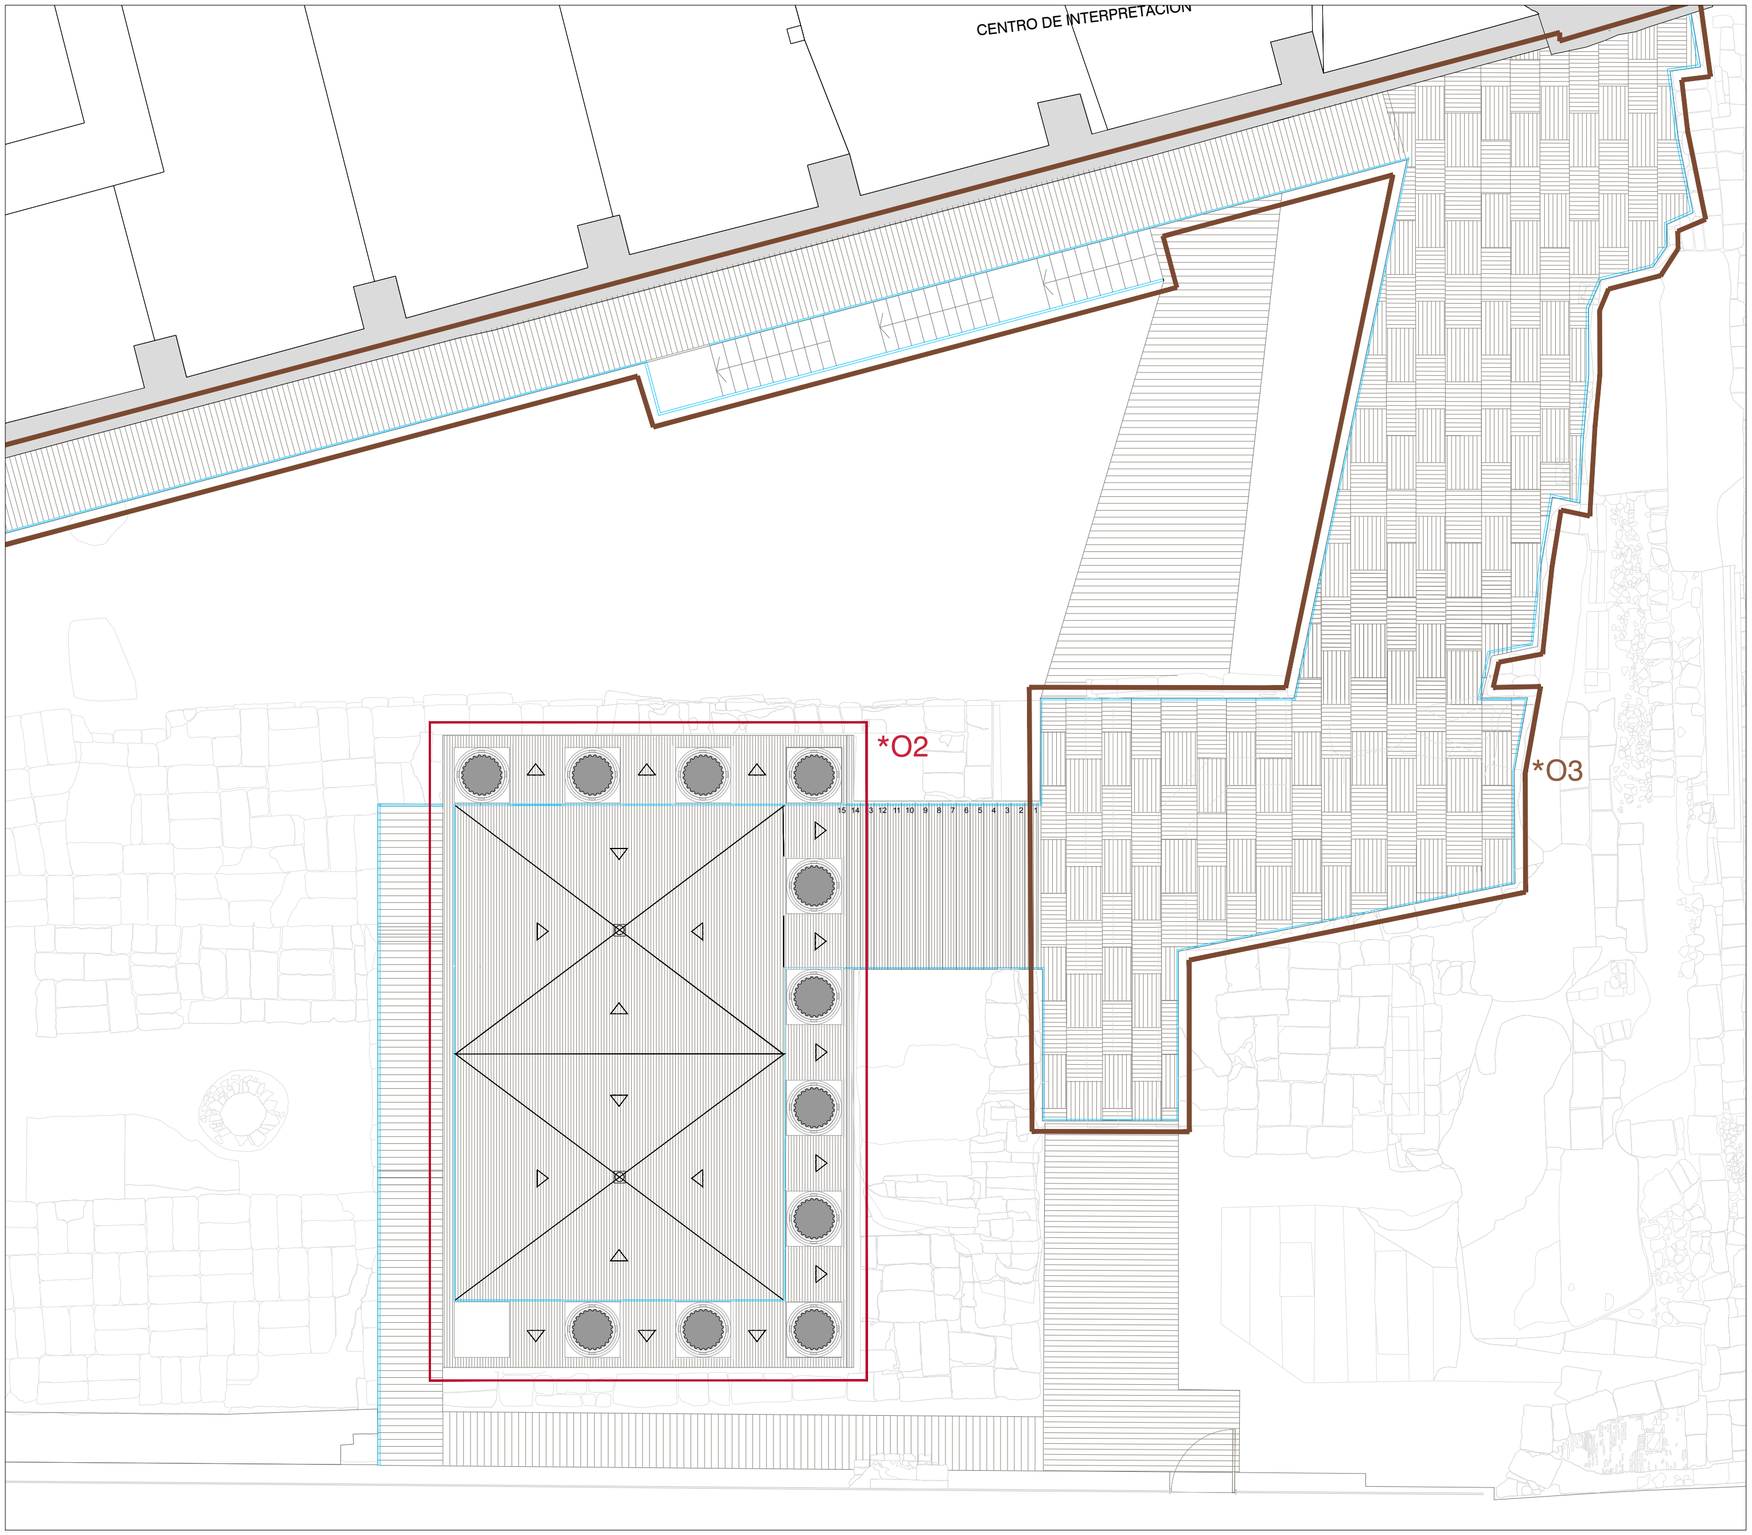

*O2
detalle O2
e:1/25

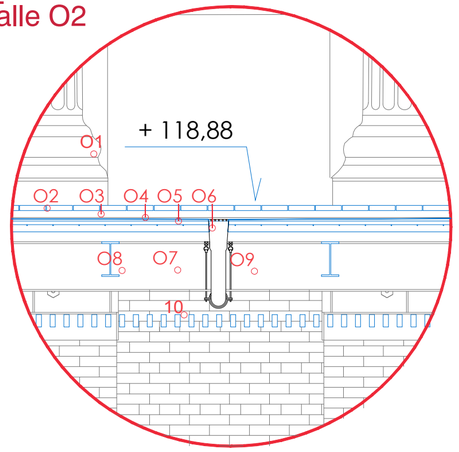

O1_ columnas
O2_ tarima sintética 4 x17 cm machihembrada
marca: hahnkunststoffe modelo: stegbohle
O3_ rastrel sintético de 4 x 8 cm
O4_ lámina asfáltica auto protegida
O5_ formación de pendiente 3 cm (variable)
O6_ forjado de chapa nervada haircol 59 FC e: total 10 cm
O7_ IPN 280
O8_ IPN 200
O9_ sumidero
1O_ estructura falso techo

*O3
El resto del proyecto evacuará mediante filtración al terreno, y plano 5.1

SUMIDERO
COLECTOR COLGADO
COLECTOR ENTERRADO
TUBO DRENANTE
EXCAVACIÓN ZANJA
+111.05 COTA INFERIOR ZANJA
(-0.65) DESMONTE
POZO DRENANTE EXISTENTE

PROYECTO DE EJECUCIÓN PARA LA PUESTA EN VALOR DEL TEMPLO ROMANO DE LA CALLE CLAUDIO MARCELO. CORDOBA

GERENCIA MUNICIPAL DE URBANISMO DE CÓRDOBA
DELEGACIÓN DE TURISMO

ESTADO REFORMADO _ SANEAMIENTO I
PLANTA GENERAL

ER 05.2
ESCALA 1:100

ARQUITECTO: Mª CARMEN CHACÓN GUERRERO
ARQUEÓLOGO: JUAN F. MURILLO REDONDO

COLABORACIÓN: José Luque Bellido y equipo plan9

CÓRDOBA, DICIEMBRE 2016