

## PLANTA BAJA



INSTITUTO SOCIAL DE LA MARINA  
SUP. OCUPACION.....180.22m<sup>2</sup>




CONSELLERIA DE TRABALLO  
SUP. OCUPACION.....87.99m<sup>2</sup>





XUNTA DE GALICIA / SERVIZOS SOCIAIS  
SUP. OCUPACION.....205.11m<sup>2</sup>



ESPACIOS COMUNES  
SUP. OCUPACION.....73.42m<sup>2</sup>

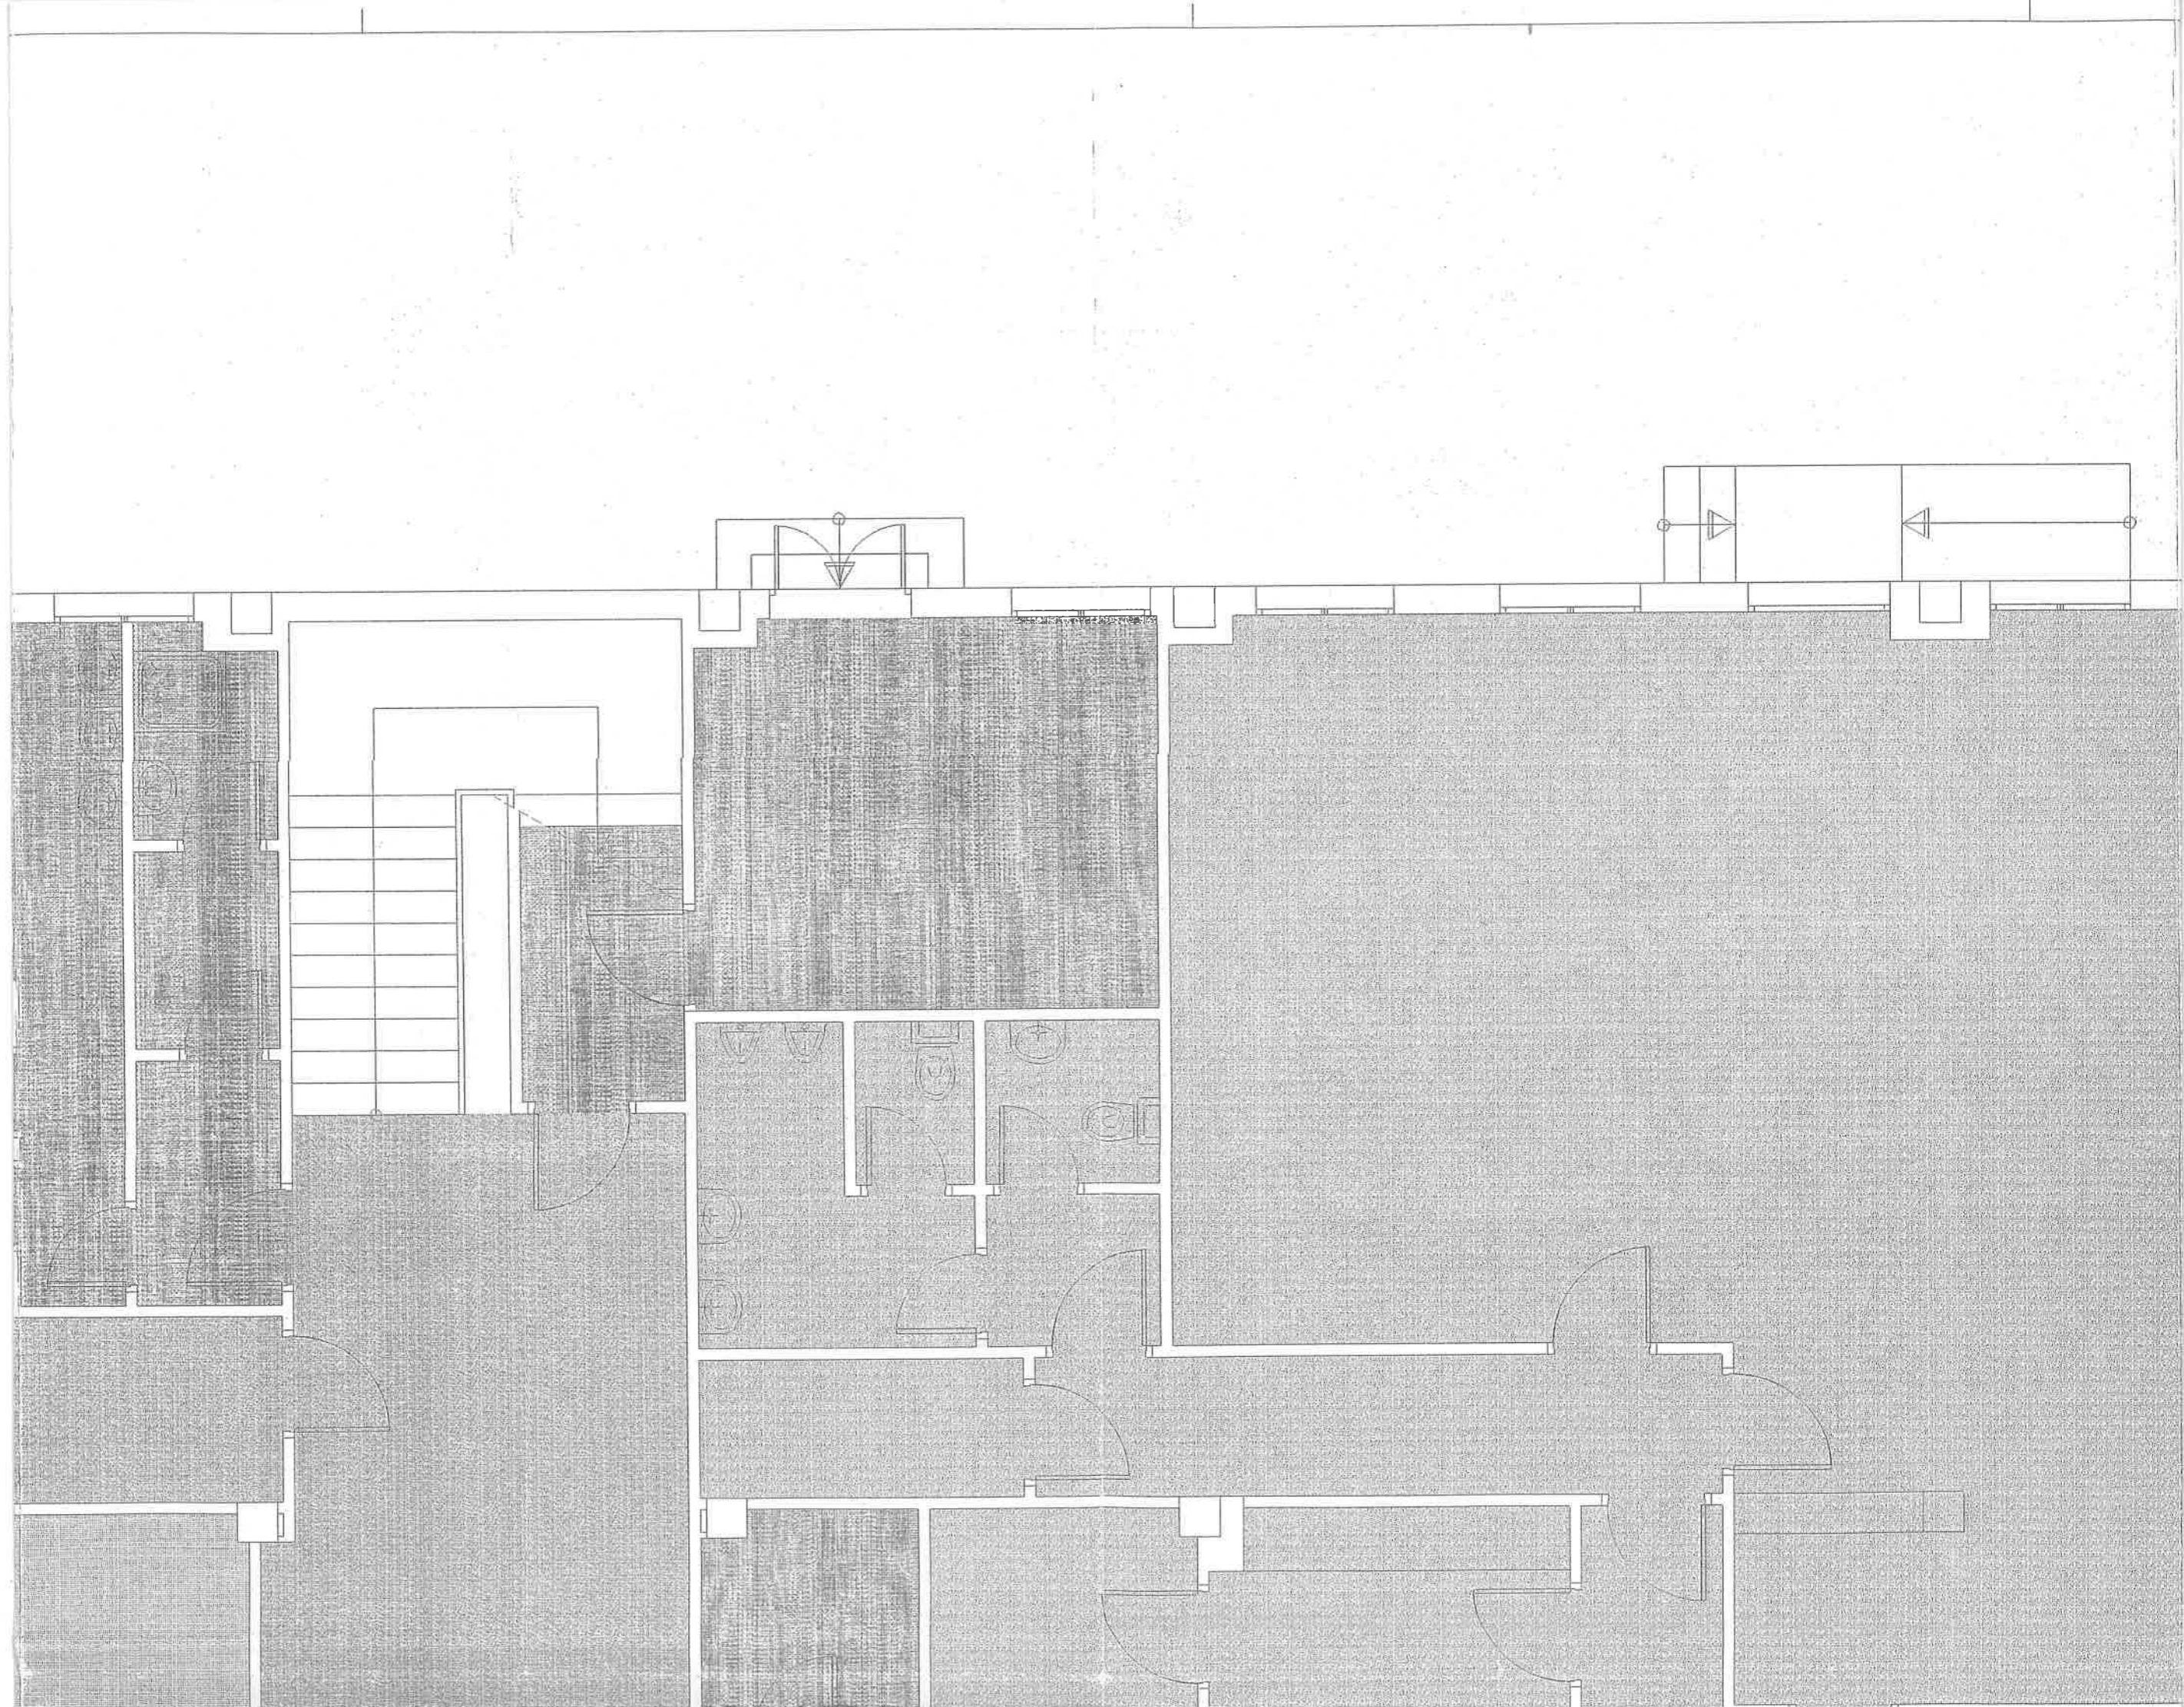

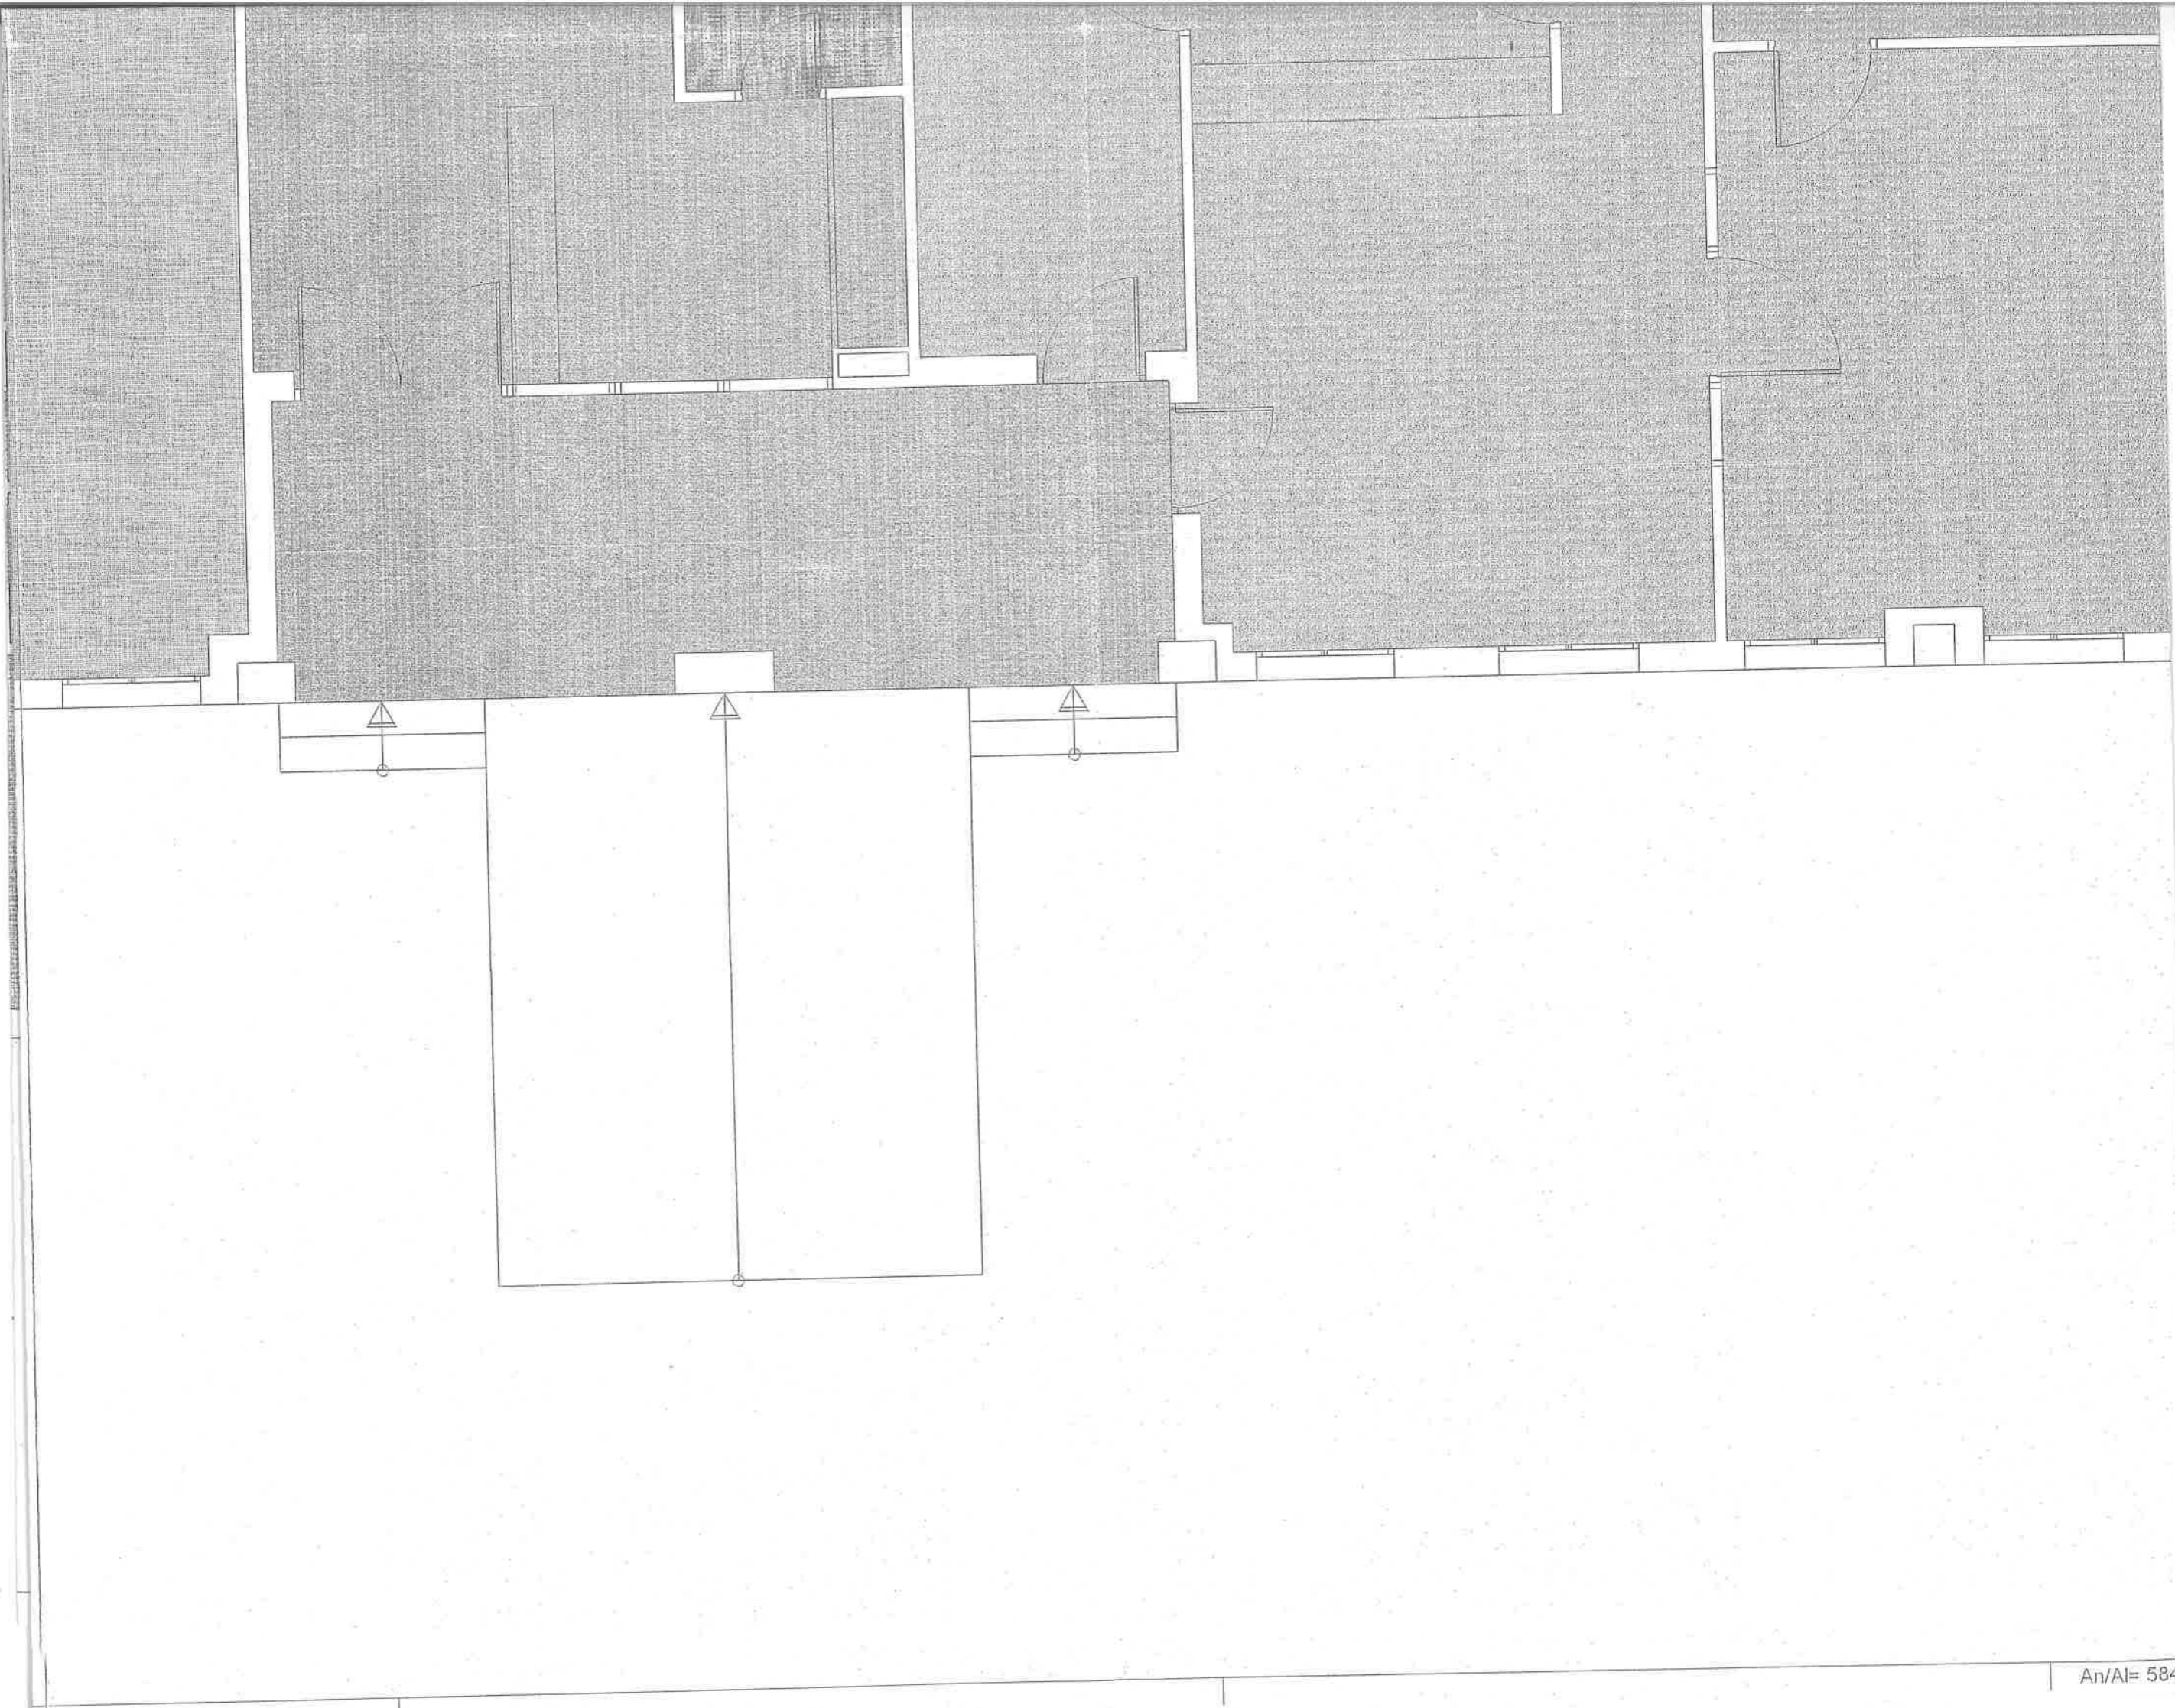

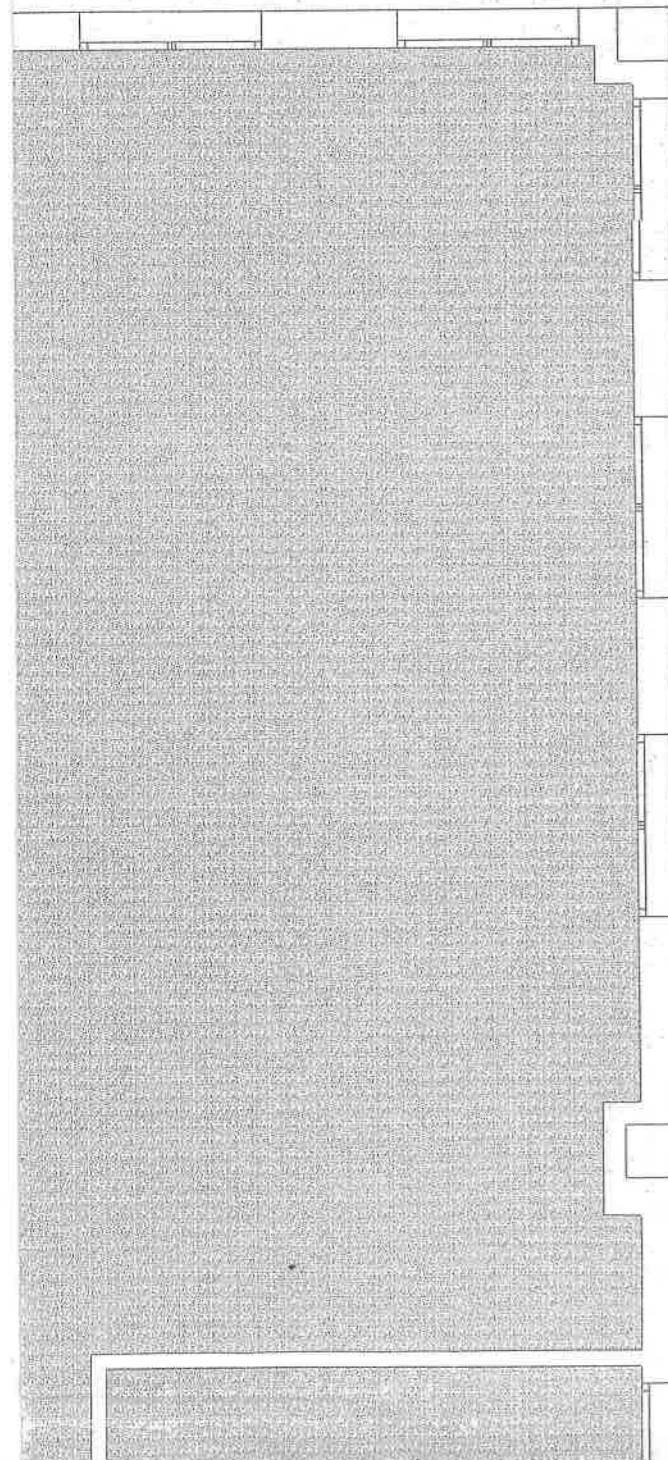

**AU&D**

arquitectura +  
urbanismo  
diseño gráfico

**PROYECTO**

ZONIFICACION Y USOS EN  
CASA DEL MAR  
DE  
CAMBADOS

fecha: SEPTIEMBRE 2008

**LOCALIDAD**

CAMBADOS

**EMPLAZAMIENTO**

AVDA. DEL MUELLE nº 12

**PROMOTOR**

conforme:

MINISTERIO DE TRABAJO E  
INMIGRACION.  
SECRETARIA DE ESTADO DE LA  
SEGURIDAD SOCIAL.  
INSTITUTO SOCIAL DE LA MARINA  
DIRECCION PROVINCIAL DE  
VILAGARCIA DE AROUSA

**PLANO**

contiene:

PLANTA BAJA

Anula:

Escala:	Número:
1/50	2

**ARQUITECTO**



ildefonso  
estévez martínez  
coleg. 527 COAG