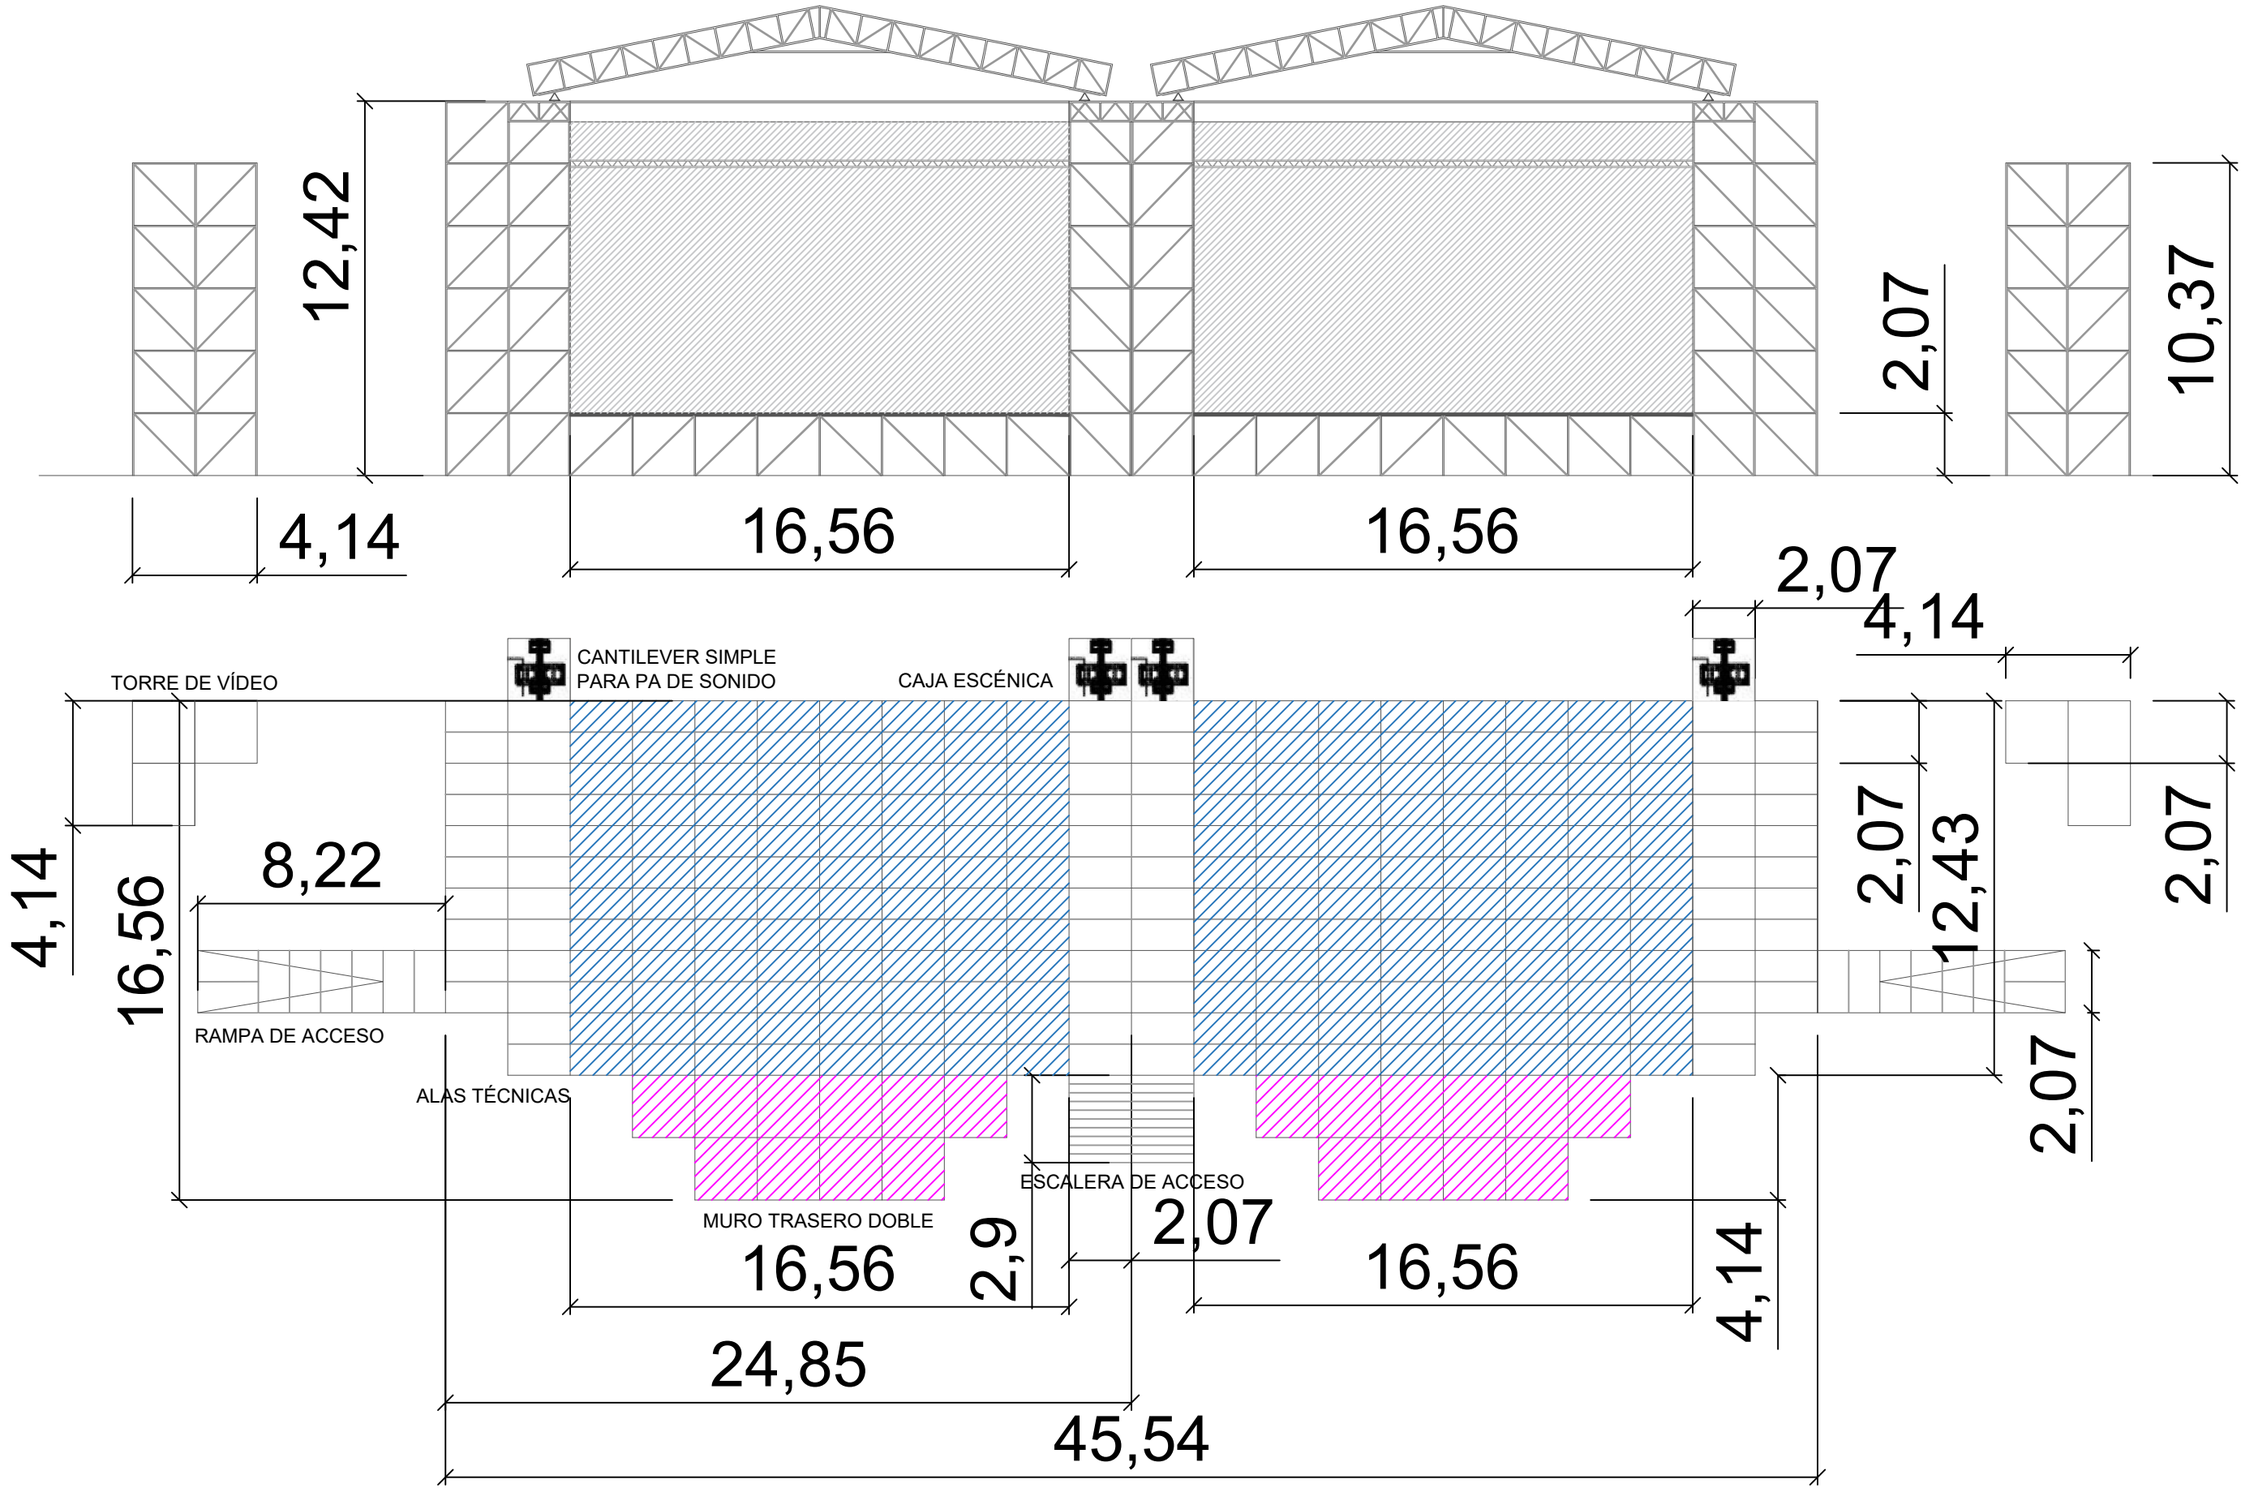

BOREAS	AUTOR DEL PROYECTO: Eduardo Mira Gilabert Ingeniero de Caminos Colegiado 22.015	Firma:	CLIENTE: AYUNTAMIENTO MISLATA	PROYECTO XII FERIA POPULAR	FECHA:	Nº PLANO:	ESCALA:	LOCALIZACIÓN:
				DESIGNACIÓN DEL PLANO DETALLE ESCENARIO PRINCIPAL	23/04/2024	06	1/150	RECINTO FERIAL C/HOSPITAL MISLATA