

LEYENDA TOPOGRÁFICO


Punto topográfico	Luminaria	Borde de asfalto
Cota topográfica	Arqueta	Edificación
Curva de nivel c/ 25 cm	Arqueta de alumbrado público	Muro de bloques
Curva maestra c/ 1 m	Arqueta de Baja Tensión	
Vegetación (palmera canaria)	Arqueta de aguas pluviales	
Vegetación (palmera washingtonia)	Arqueta de saneamiento	
Vegetación (otros árboles de porte)	Arqueta de telecomunicaciones	
	Arqueta de telefonía	
	Imbornal	

LEYENDA DE ÁMBITO

Limite de parcela	8.485,64 m ²
-------------------	-------------------------

LEYENDA DE ÁMBITO

UCE-5: Unidades de convivencia educativa	225,92 m ²	S: Sala de vistas	118,18 m ²
UCE-6: Unidades de convivencia educativa	353,10 m ²	T: Pista deportiva	886,60 m ²
UCE-1 a 4: Edificio central	1.281,91 m ²		

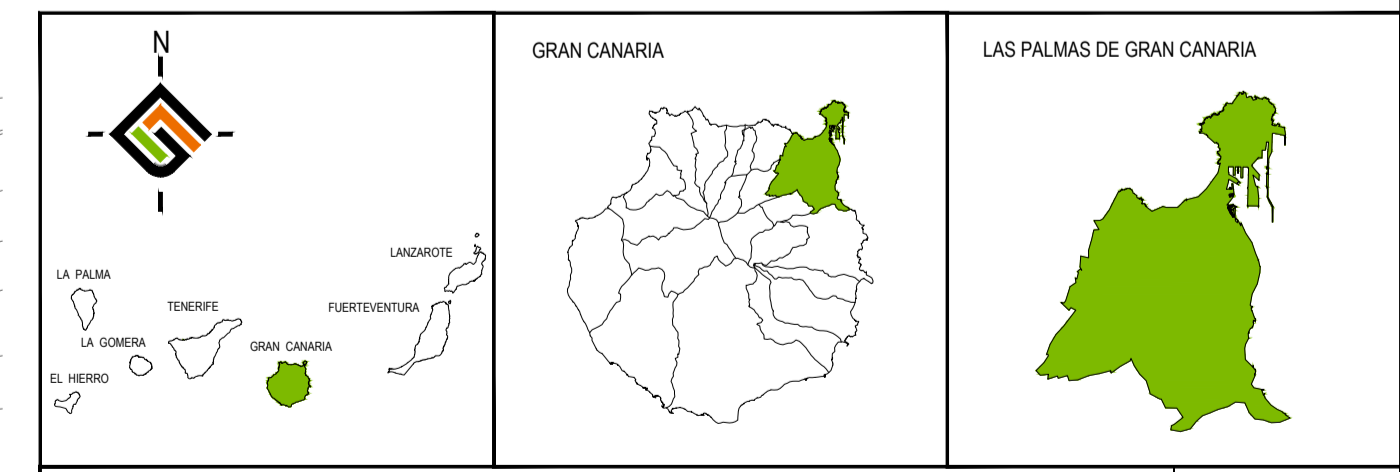

PROYECTO BÁSICO Y DE EJECUCIÓN DEL CIEM DE LA MONTAÑETA
T.M. LAS PALMAS DE GRAN CANARIA, ISLA DE GRAN CANARIA

FECHA: ENERO 2025
 ESCALA: 1/300
 MAPA PLANO: PG.02
 FOLIO: 2/3

FIRMA: _____
 REDACTOR: EQUIPO TÉCNICO DE GESPLAN