

PL. SEMISOTANO



Región de Murcia
Consejería de Sanidad



SECRETARIA GENERAL TECNICA

OFICINA TECNICA



Centro de Fuente Alamo.

Área de Salud II (Cartagena)

Planta:

SOTANO

Situación:

C/ Ronda de Poniente, S/n
30320 Fuente Alamo de Murcia

Escala:

1/200



OFICINA TECNICA



Centro de Fuente Alamo.

Área de Salud II (Cartagena)

Planta:


BAJA


Situación:

C/ Ronda de Poniente, S/n
30320 Fuente Álamo de Murcia

Escala:

1/200

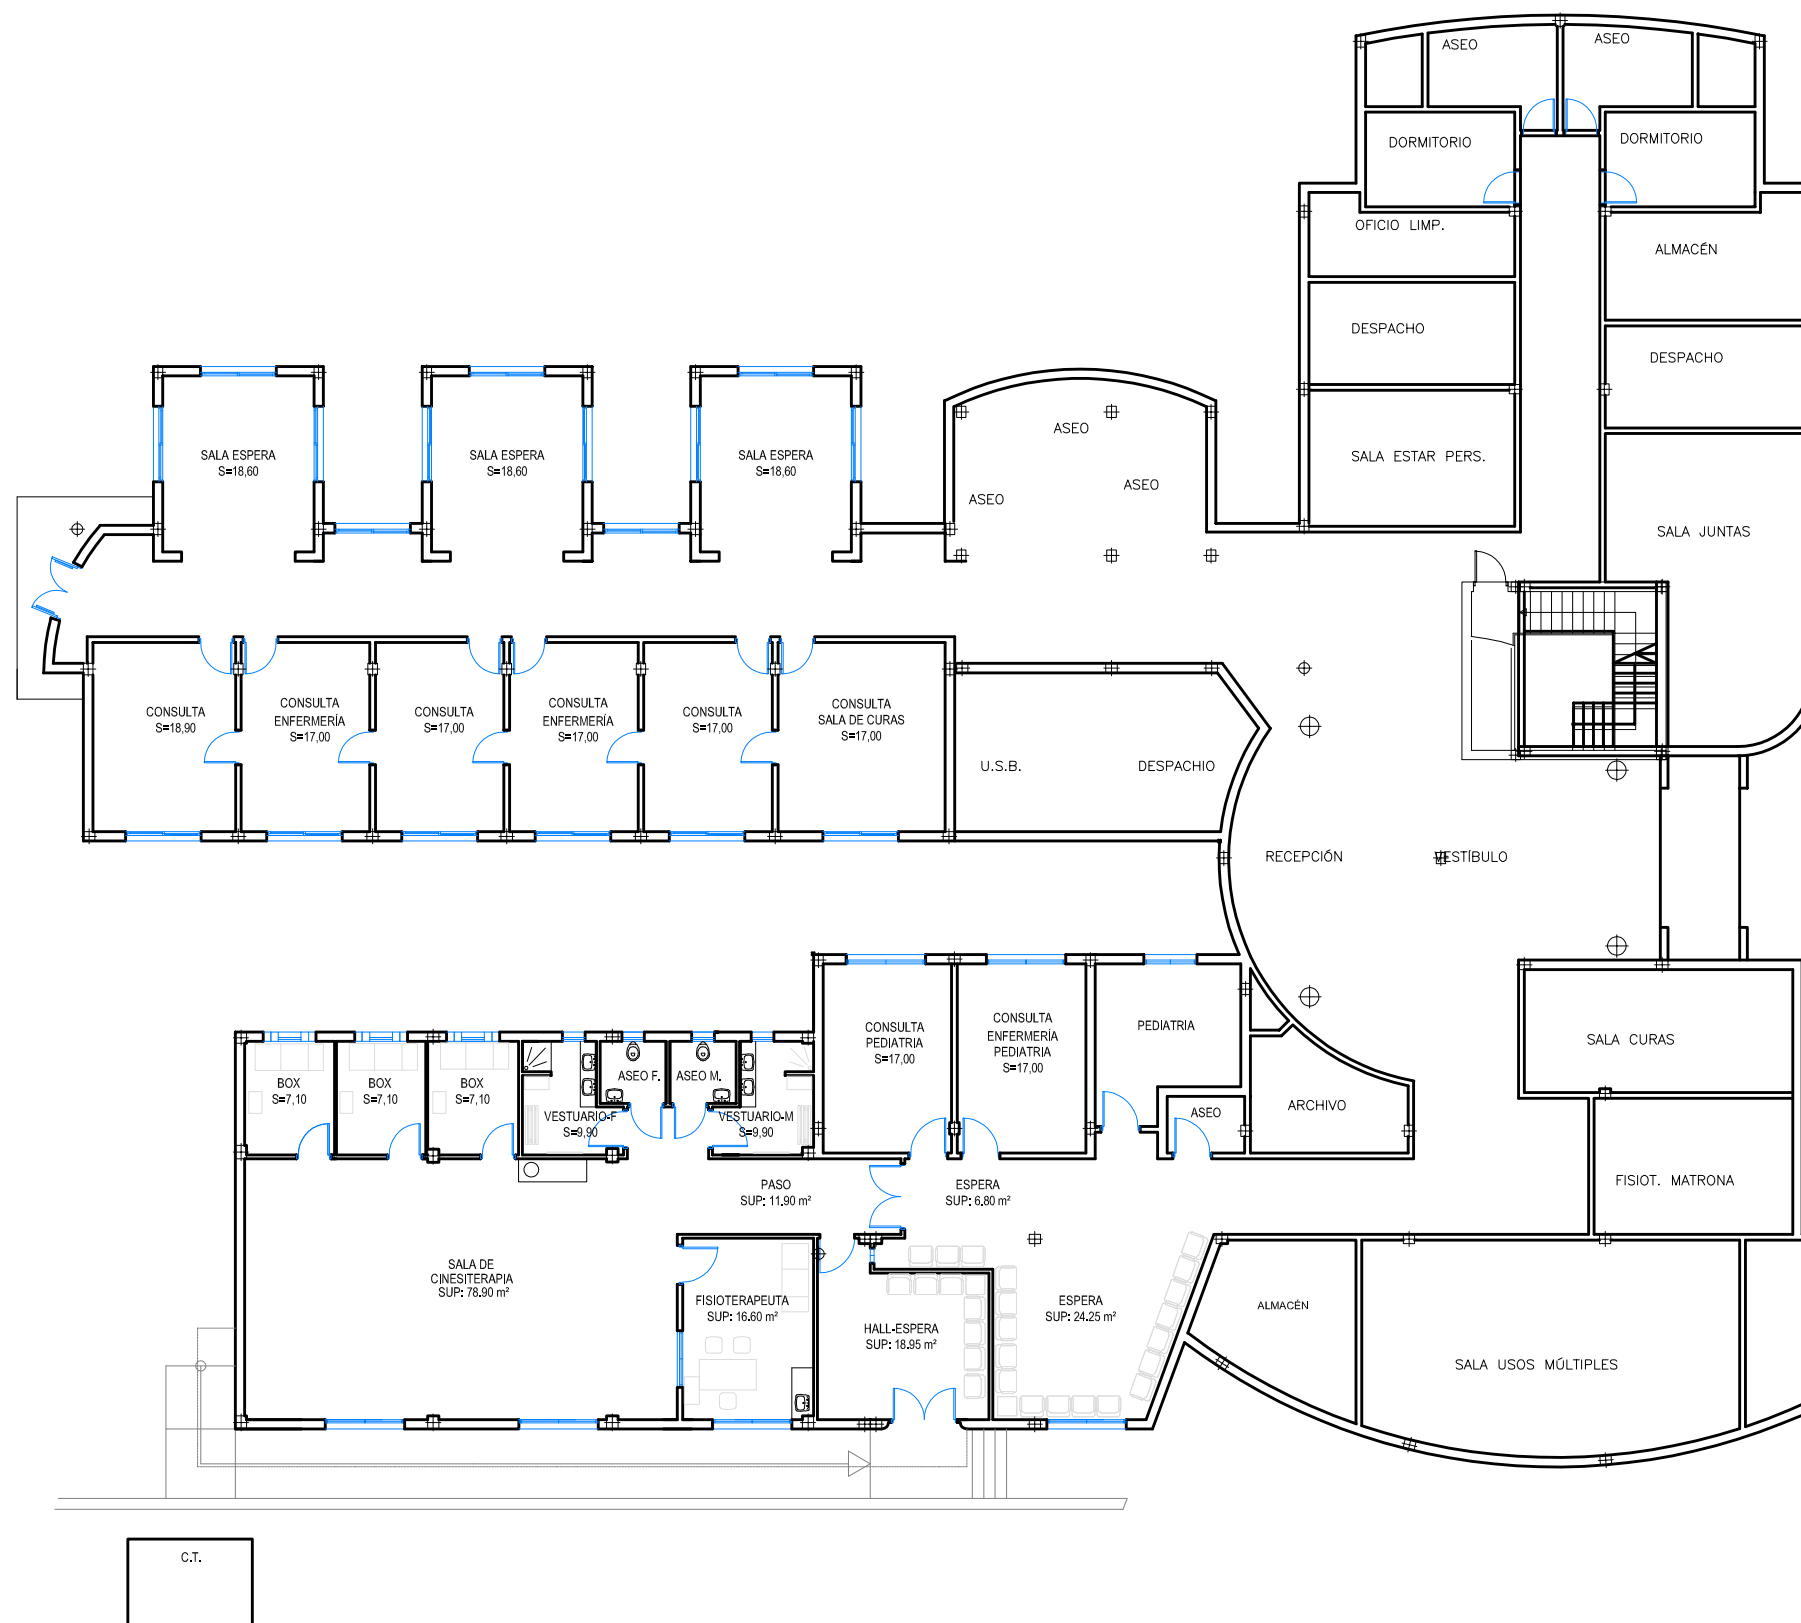

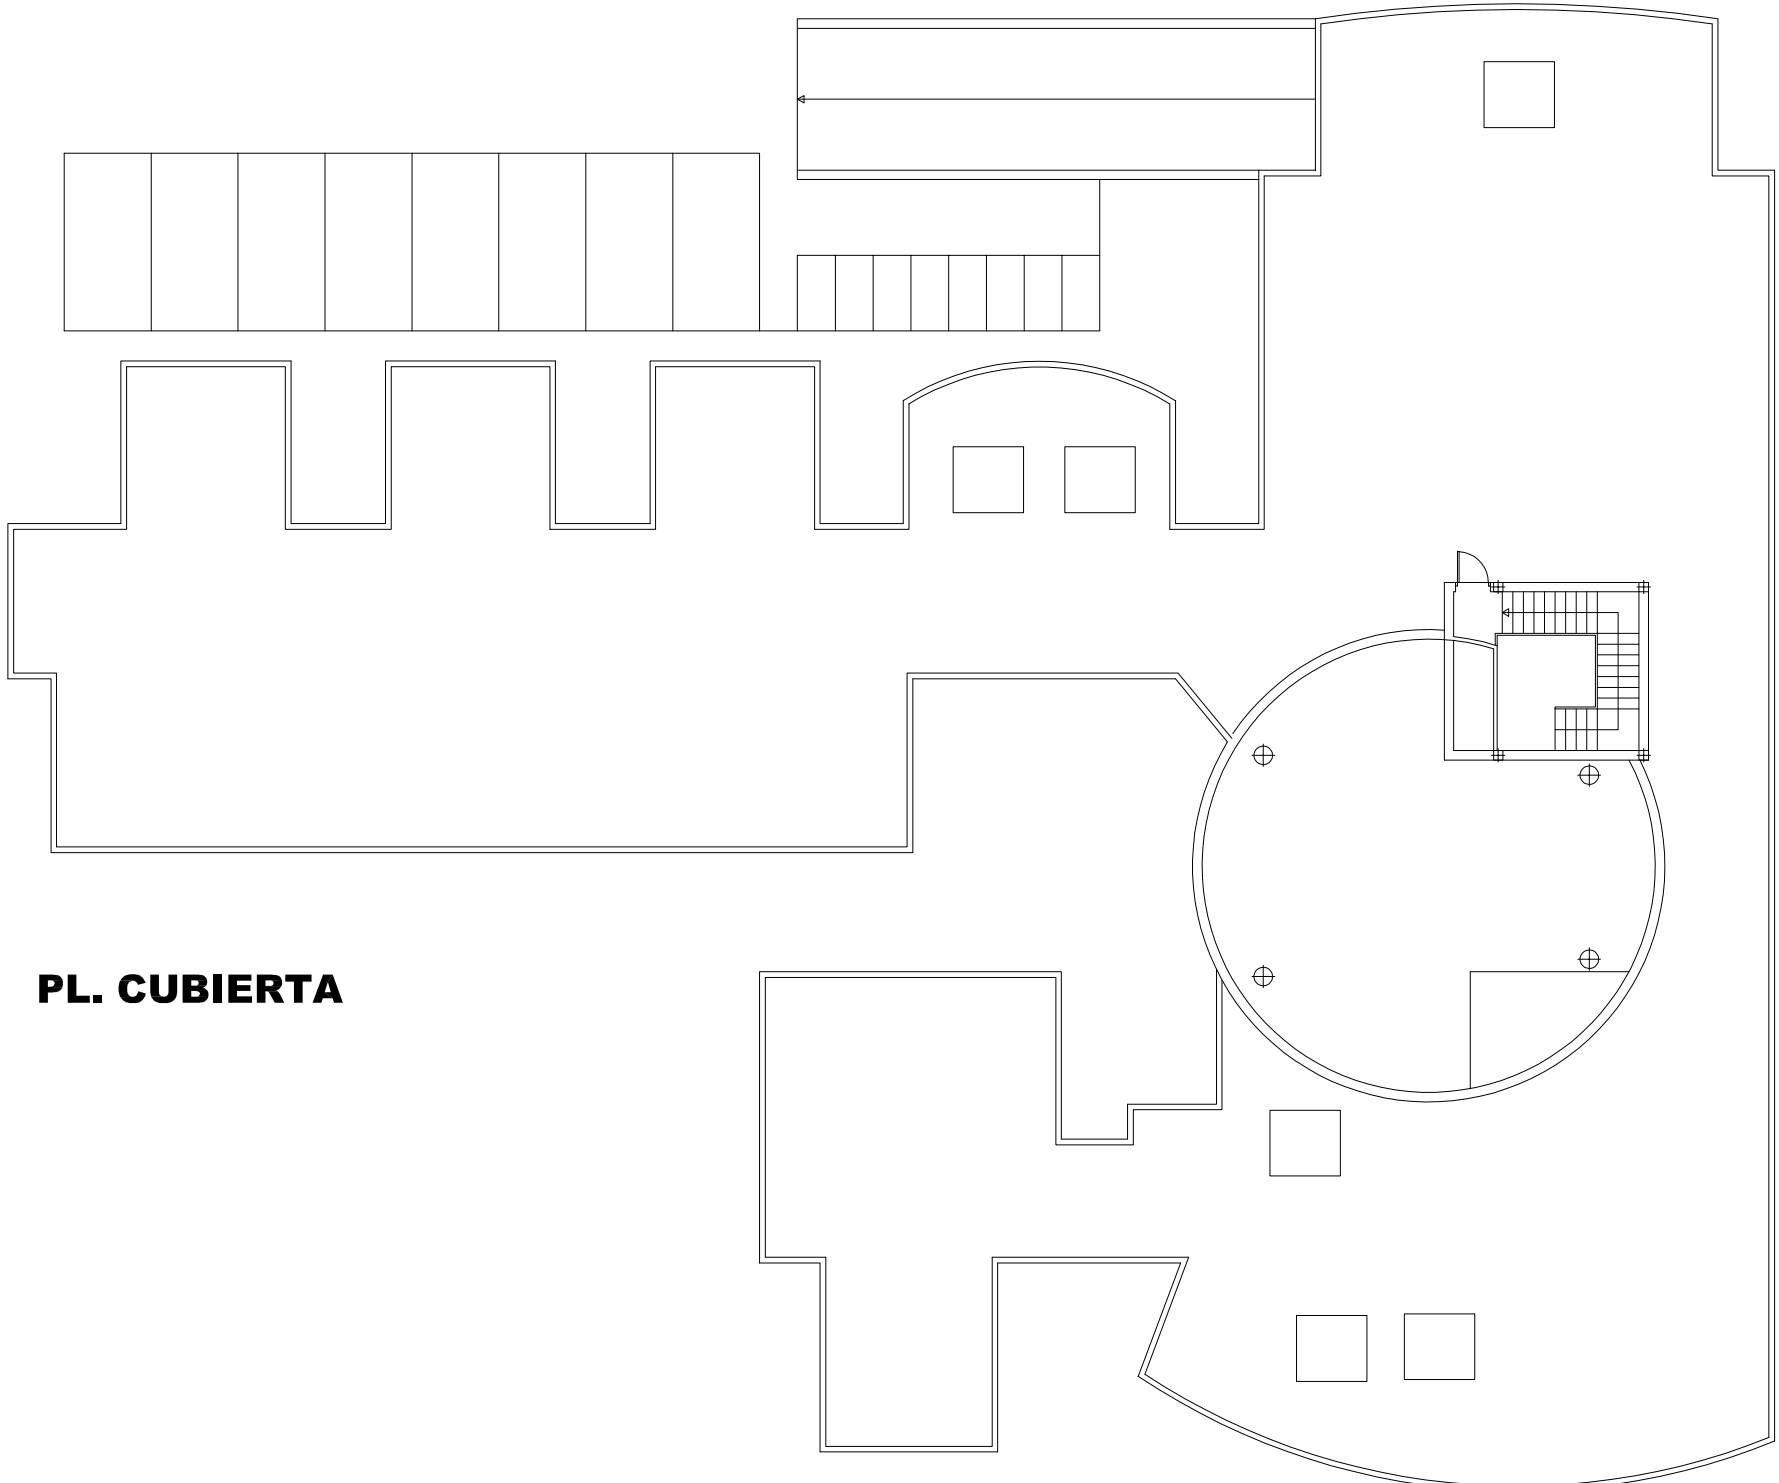

PL. CUBIERTA



Región de Murcia
Consejería de Sanidad



SECRETARIA GENERAL TECNICA

OFICINA TECNICA



Centro de Fuente Alamo.

Área de Salud II (Cartagena)

Planta: **CUBIERTA**

Situación: C/ Ronda de Poniente, S/n
30320 Fuente Alamo de Murcia

Escala: 1/200