



Region de Murcia  
Consejería de Sanidad



Servicio  
**Murciano**  
de Salud

SECRETARIA GENERAL TECNICA

OFICINA TECNICA



CENTRO SALUD MOLINA SUR DR JESUS MARIN

Área de Salud VI (Vega Media del Segura)




# CENTRO SALUD MOLINA SUR DR JESUS MARIN

## Área de Salud VI (Vega Media del Segura)

Planta: **BAJA**

Situación:  
C/ ENRIQUE BERNAL CAPEL Nº 4  
MOLINA (MOLINA DE SEGURA)

Escala:  
A3: 1/200

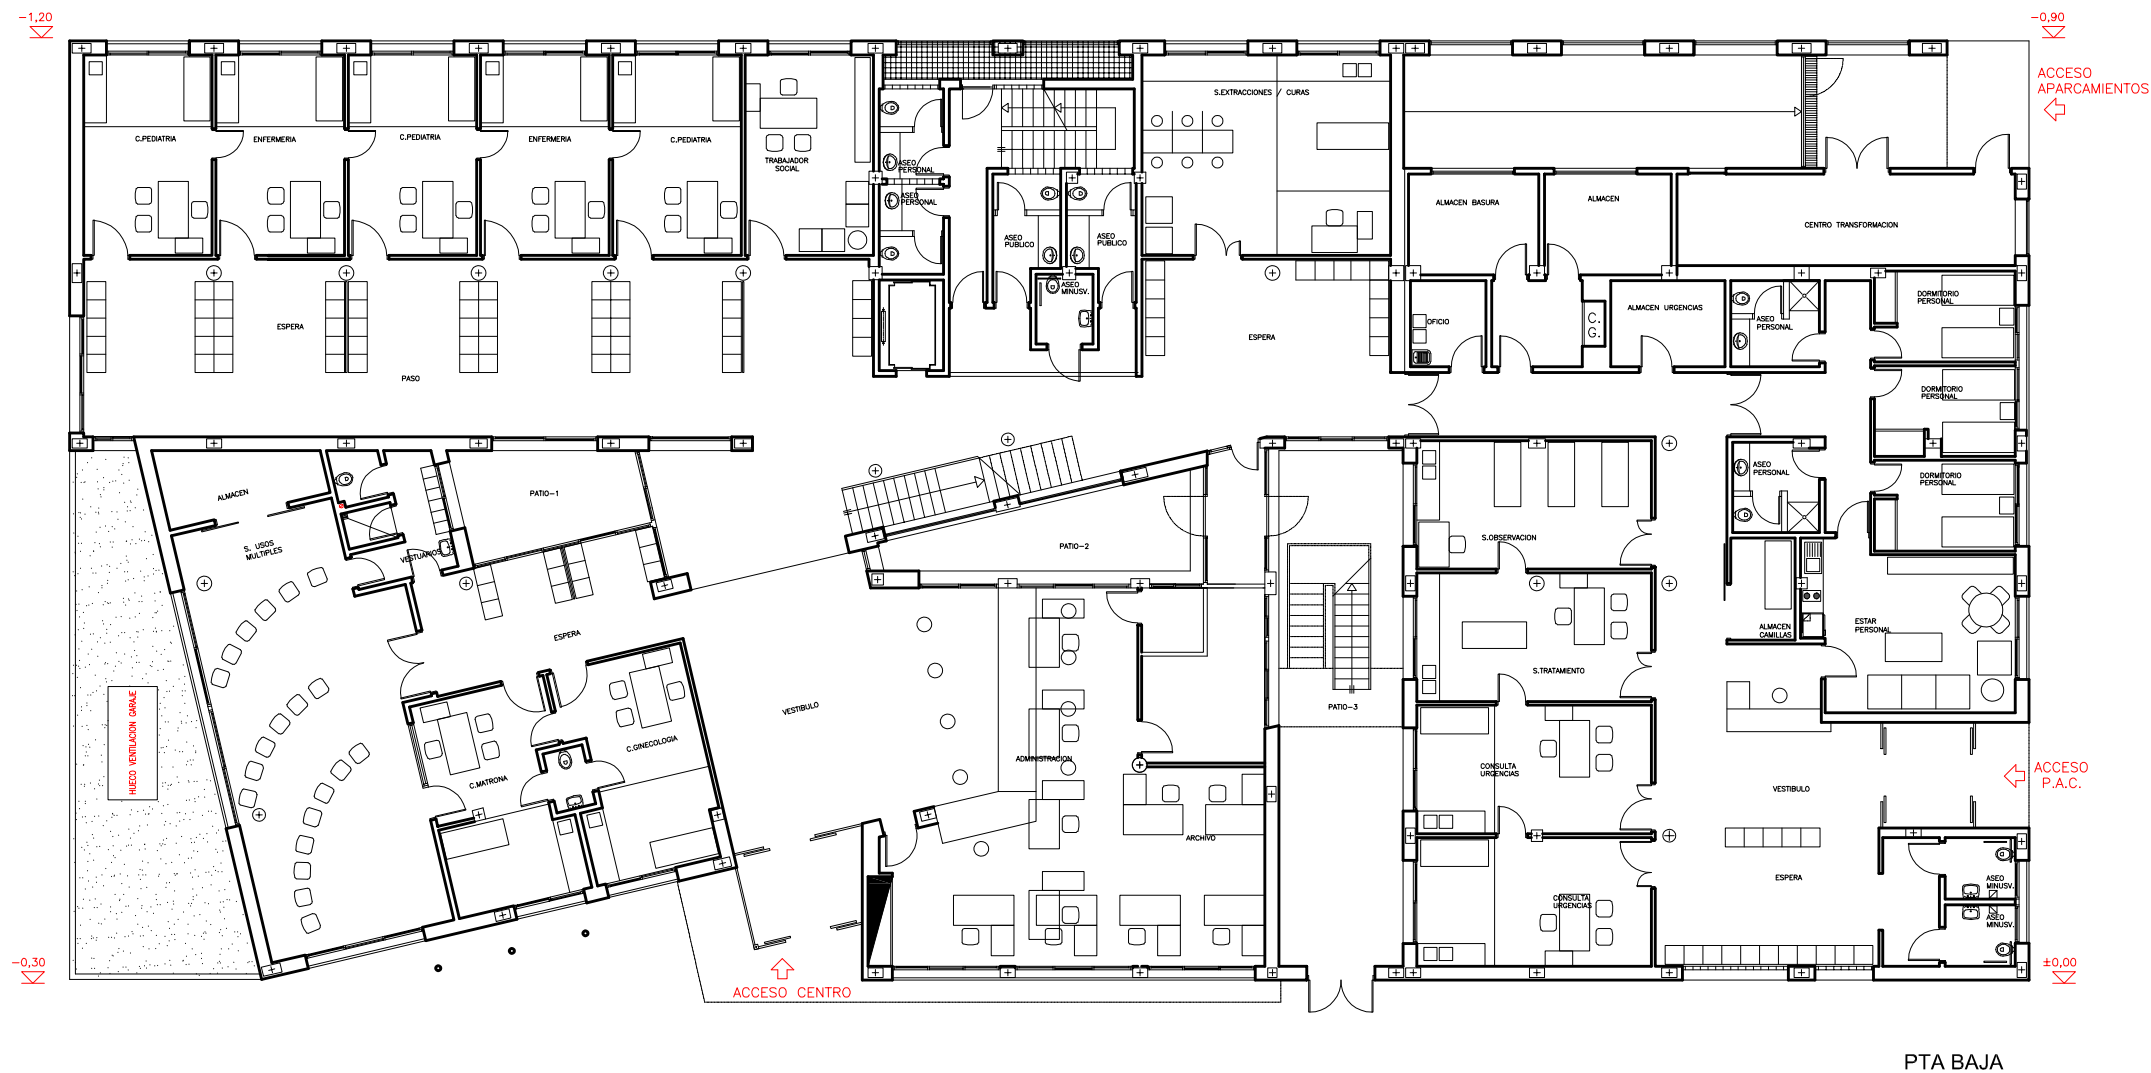



CENTRO SALUD MOLINA SUR DR JESUS MARIN

Área de Salud VI (Vega Media del Segura)

Planta:


PRIMERA

Situación:

C/ ENRIQUE BERNAL CAPEL Nº 4  
MOLINA (MOLINA DE SEGURA)

Escala:


A3: 1/200

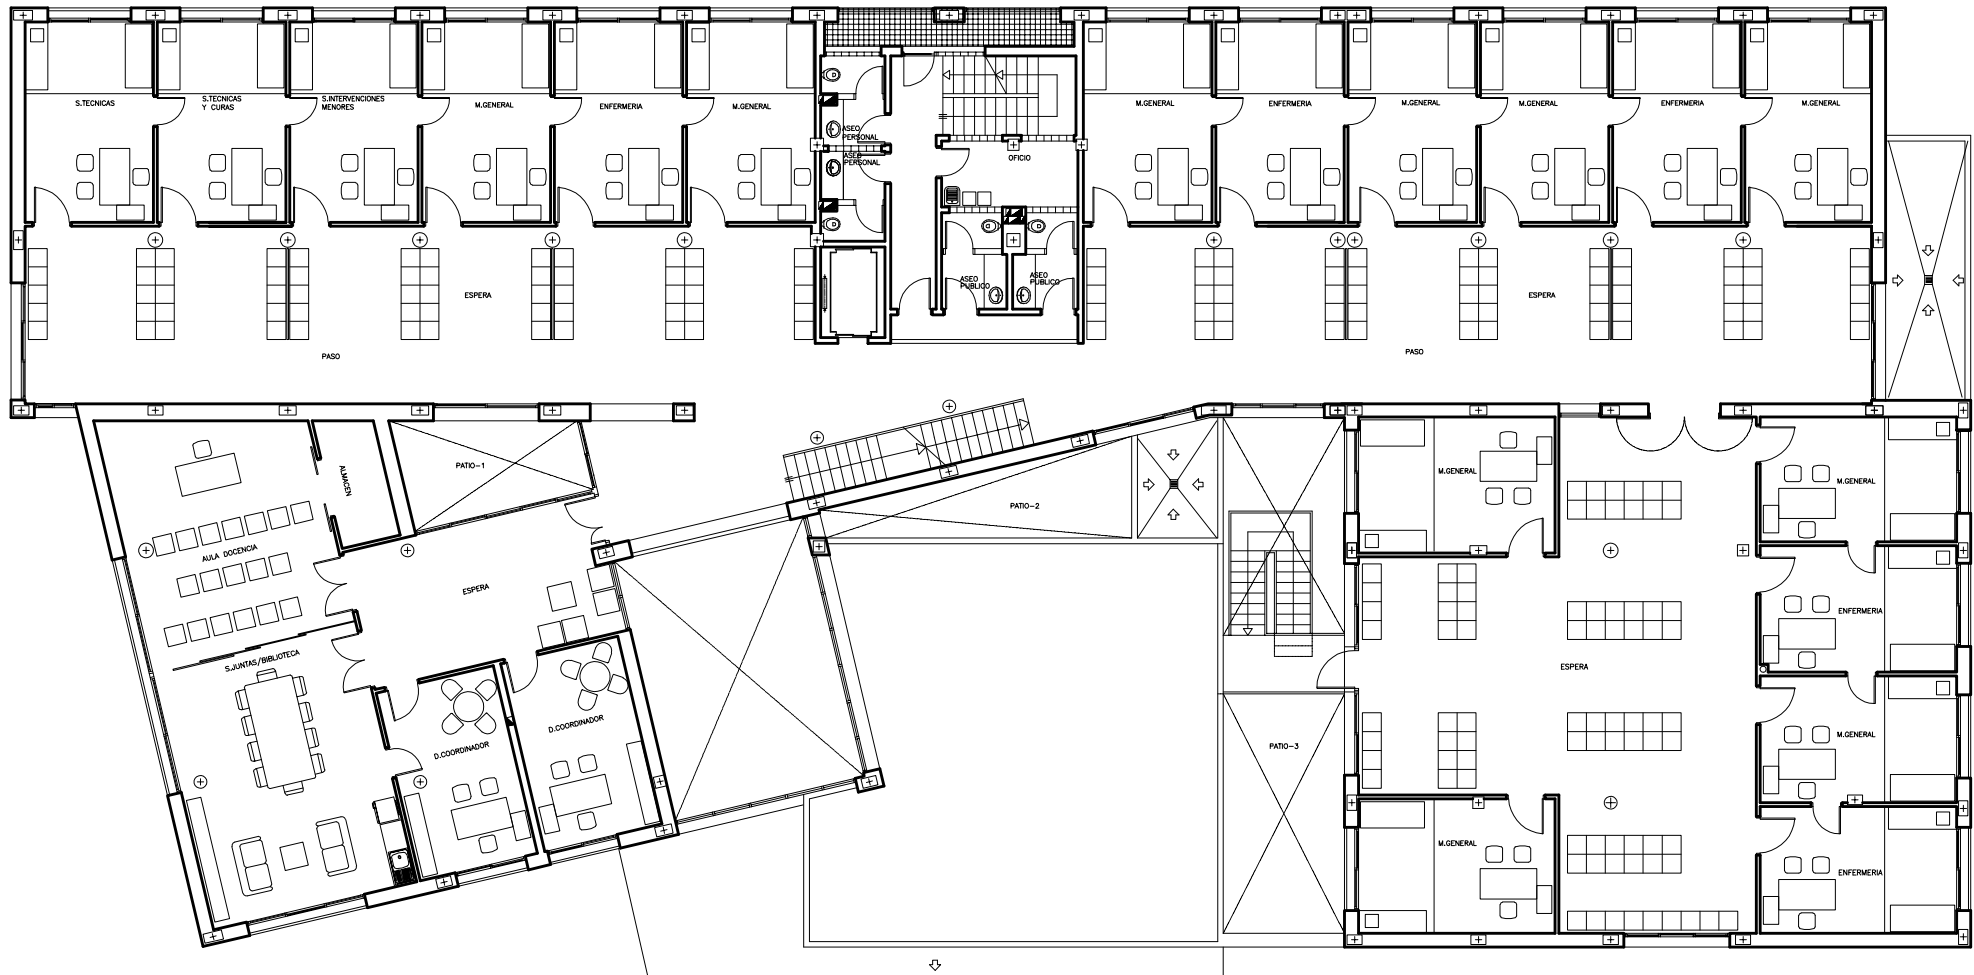

PTA PRIMERA

SUPERFICIES CONSTRUIDAS POR PLANTA

SUPERFICIES CONSTRUIDAS DE PROYECTO		SUPERFICIES CONSTRUIDAS AMPLIACION	
PLANTA BAJA	1.132,00 m2	PLANTA BAJA	1.132,00 m2
PLANTA PRIMERA	735,18 m2	PLANTA PRIMERA	735,18+232,31= 967,49 m2
PLANTA SEGUNDA	574,49 m2	PLANTA SEGUNDA	574,49 m2
PLANTA SOTANO	1.233,12 m2	PLANTA SOTANO	1.233,12 m2
TOTAL SUP. CONSTRUIDA	3.674,79 m2	TOTAL SUP. CONSTRUIDA	3.907,10 m2

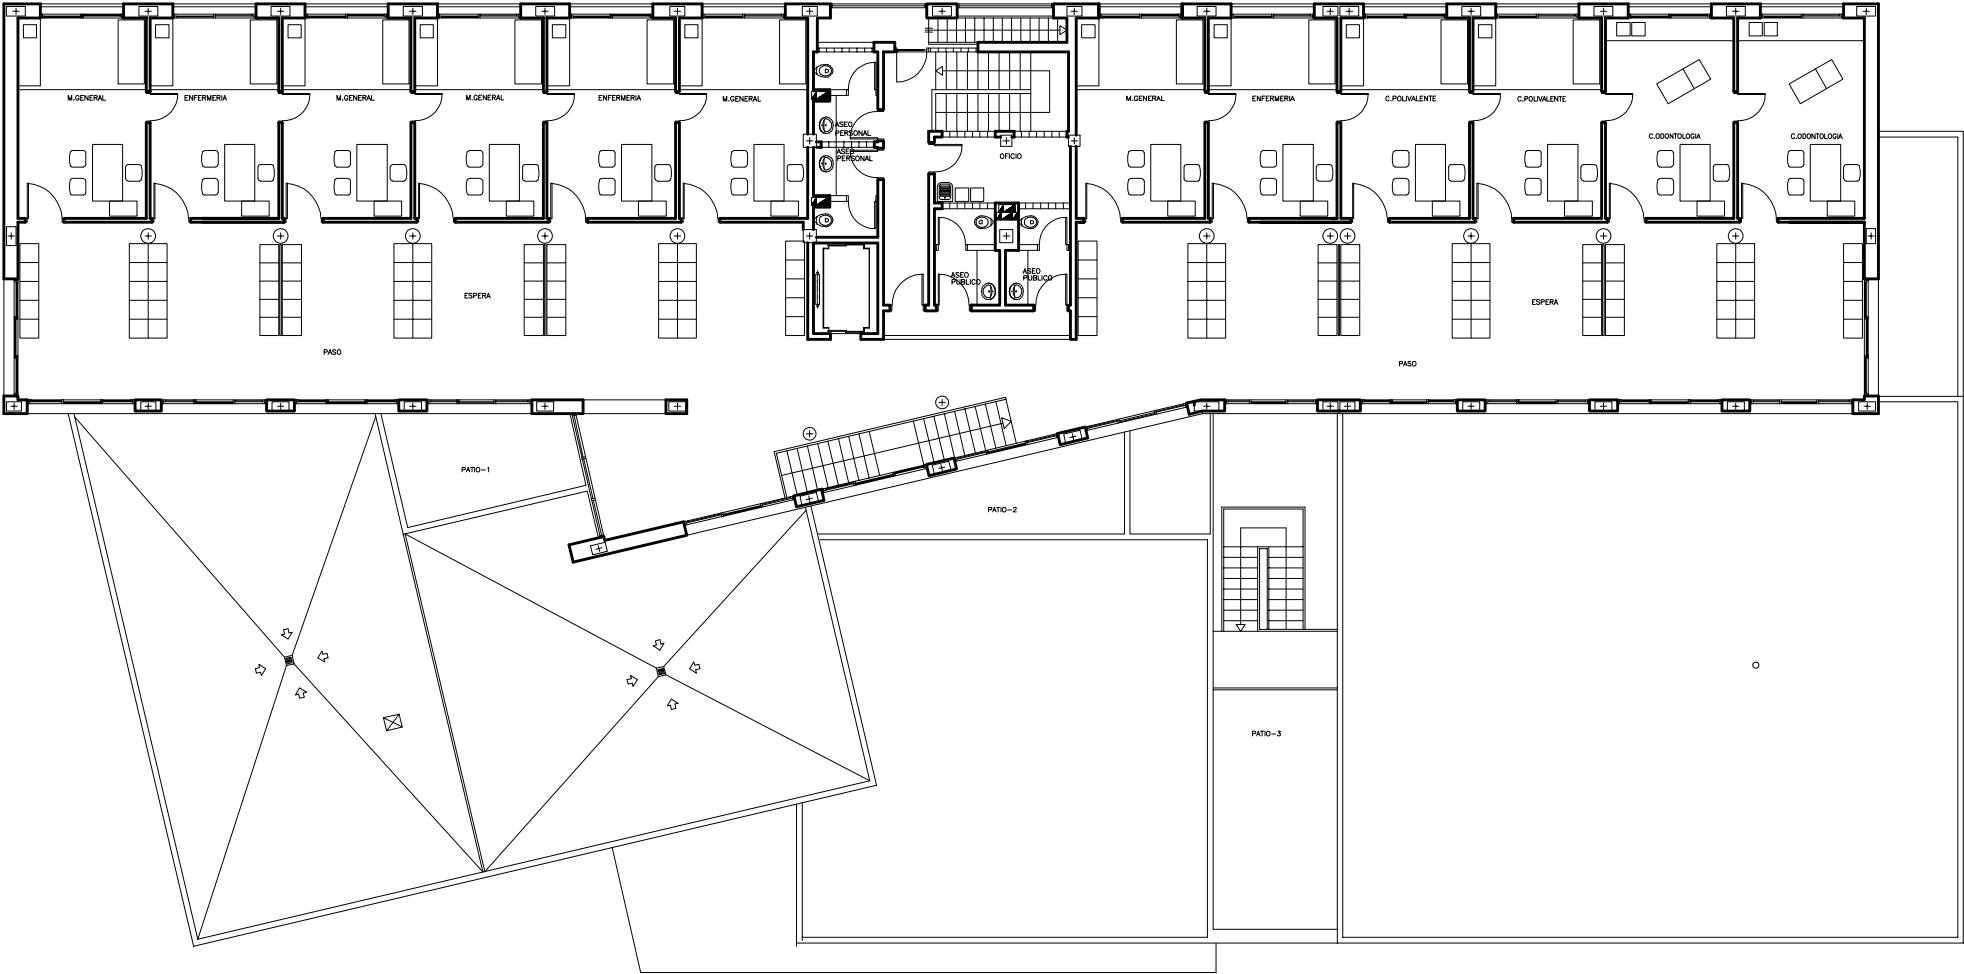

PTA SEGUNDA



SECRETARIA GENERAL TECNICA  
OFICINA TECNICA



CENTRO SALUD MOLINA SUR DR JESUS MARIN  
Área de Salud VI (Vega Media del Segura)

Planta: PRIMERA

Situación: C/ ENRIQUE BERNAL CAPEL Nº 4  
MOLINA (MOLINA DE SEGURA)

Escala: A3: 1/200