

SECRETARIA GENERAL TECNICA
OFICINA TECNICA




Centro de El Ranero

Área de Salud VI (Vega Media del Segura)

Planta: **SOTANO**

Situación: **PASEO DUQUES DE LUGO, 5, 30009**

Escala: **A3: 1/200**

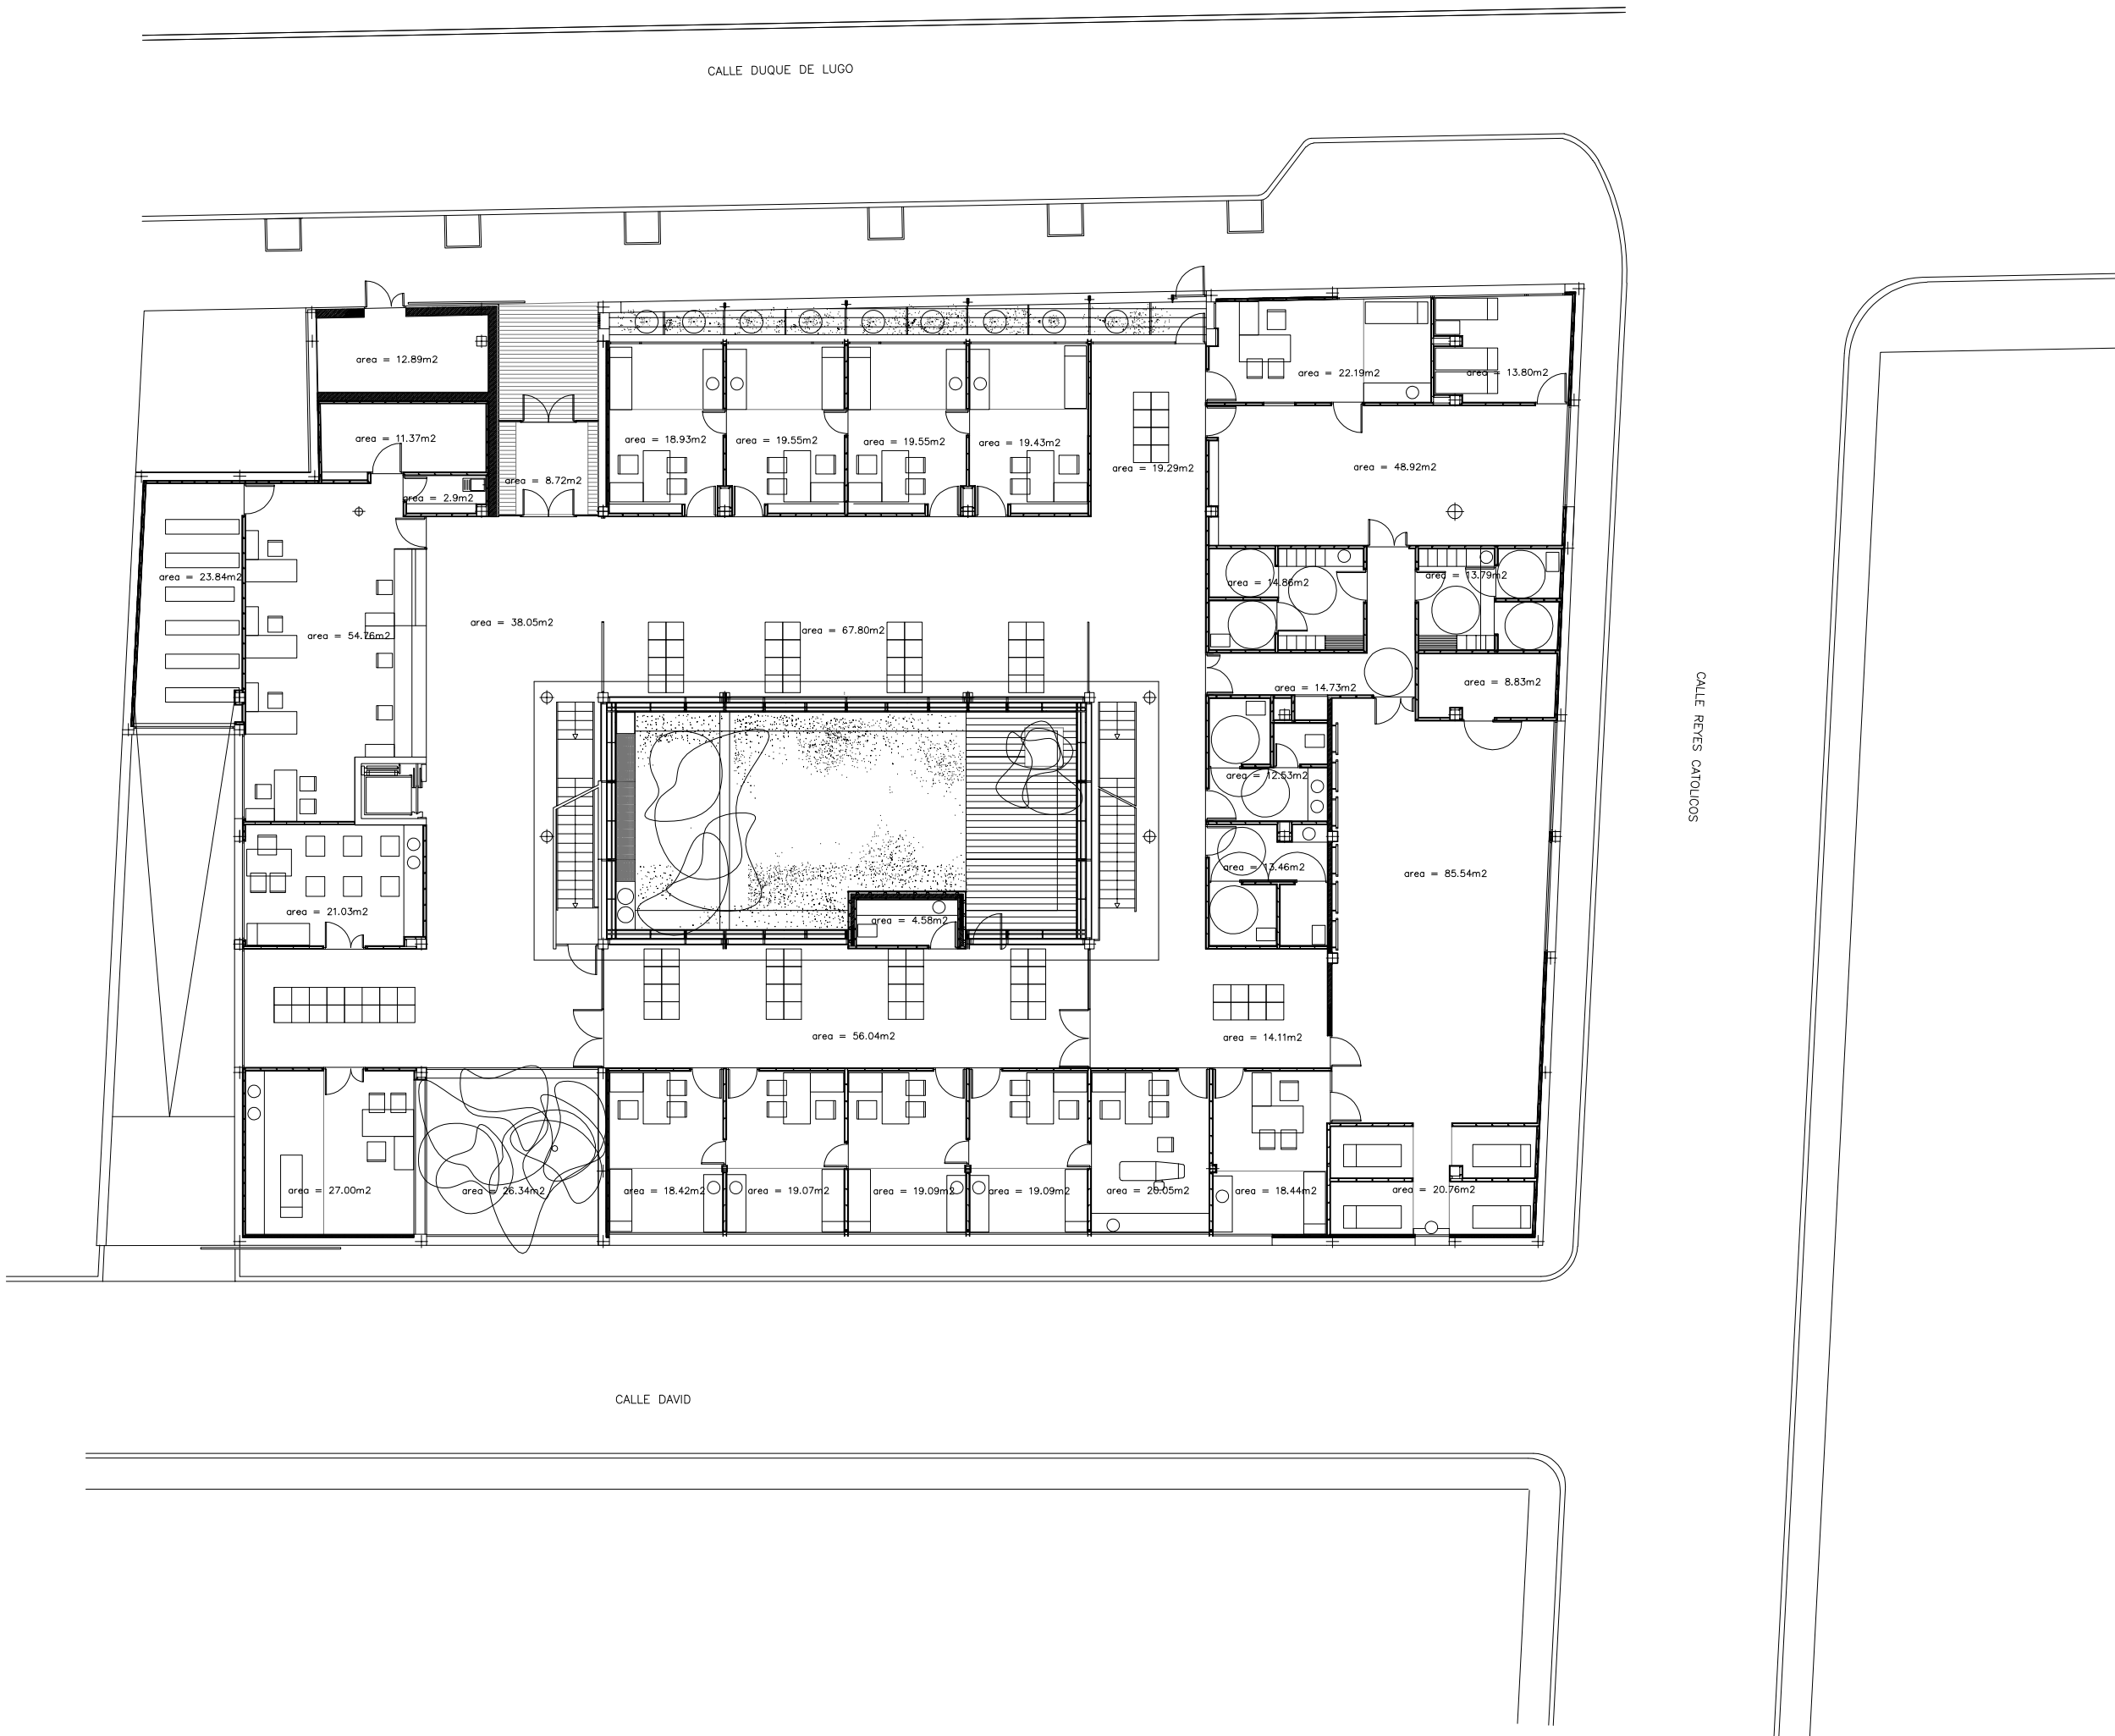


Centro de El Ranero

Área de Salud VI (Vega Media del Segura)

Planta: **BAJA**

Situación:
PASEO DUQUES DE LUGO, 5, 30009

Escala: **A3: 1/200**

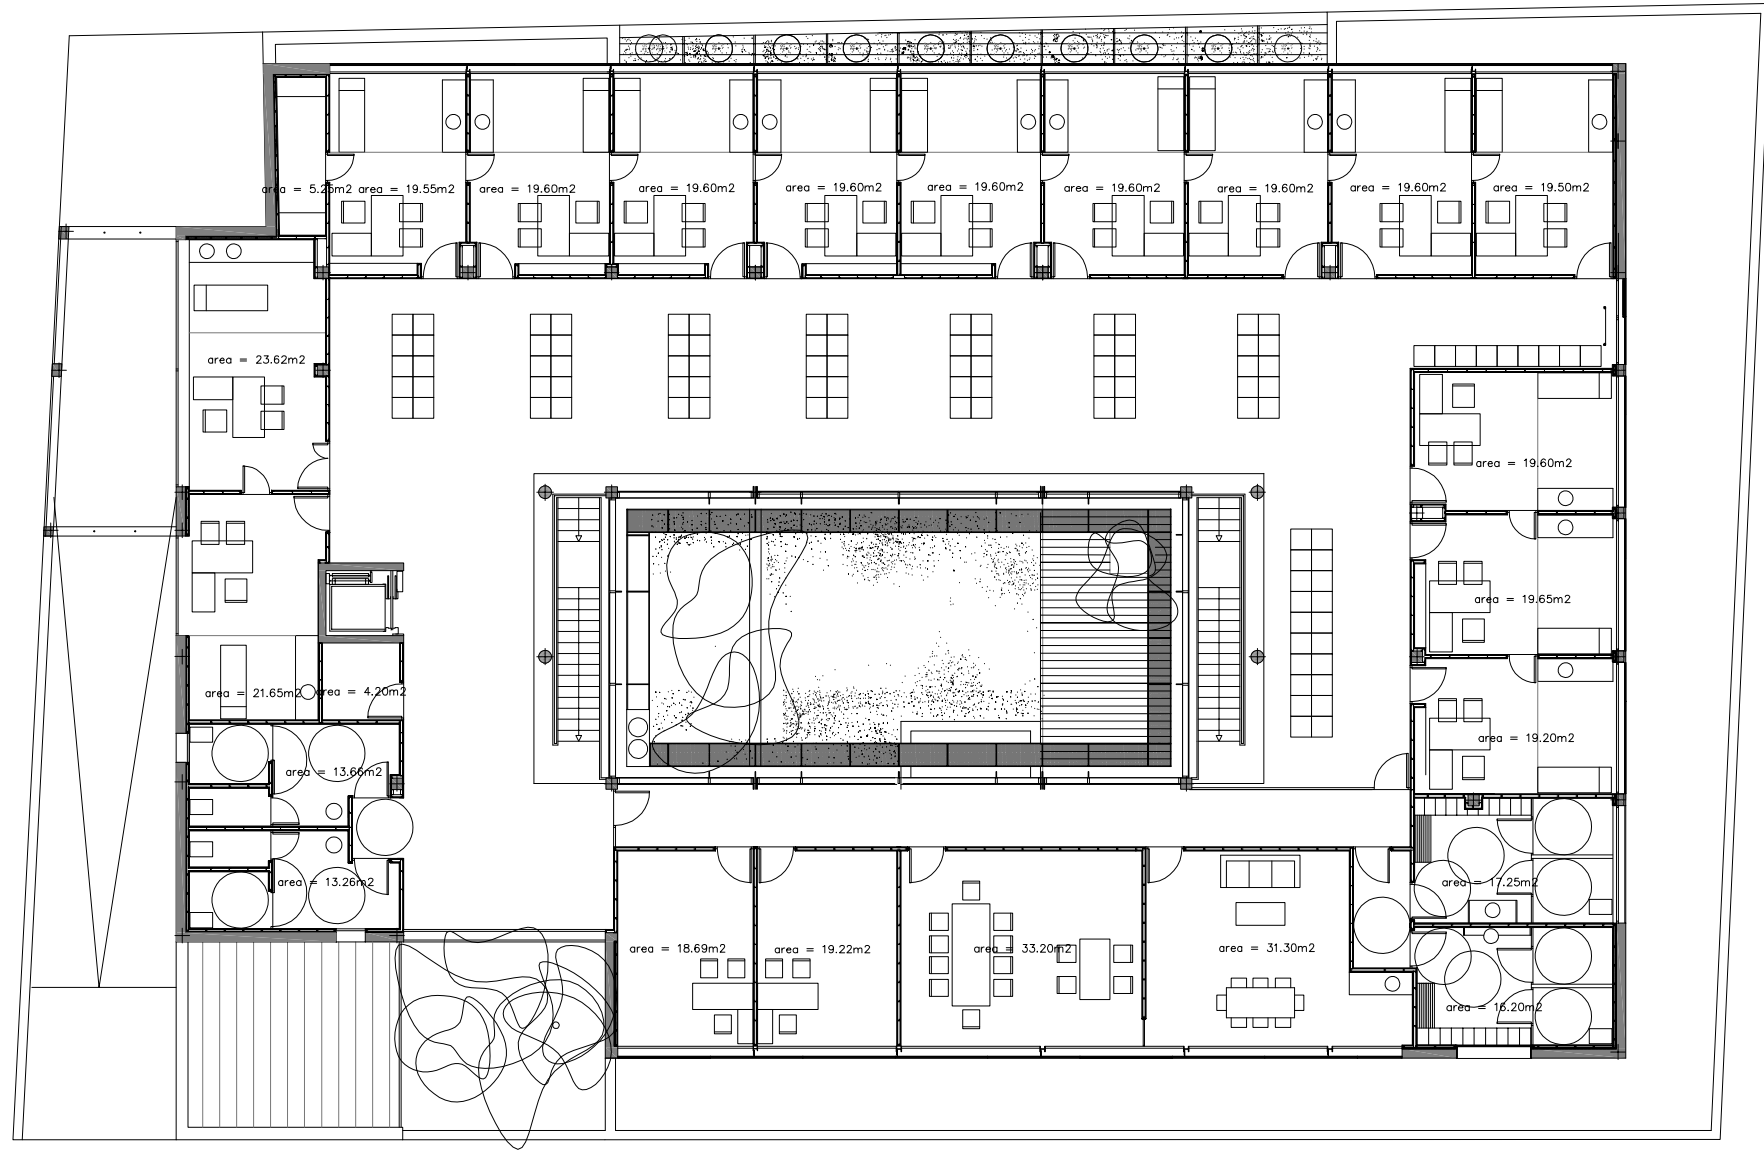

SECRETARIA GENERAL TECNICA
OFICINA TECNICA




Centro de El Ranero

Área de Salud VI (Vega Media del Segura)

Planta: **SEGUNDA**

Situación: PASEO DUQUES DE LUGO, 5, 30009

Escala: **A3: 1/200**

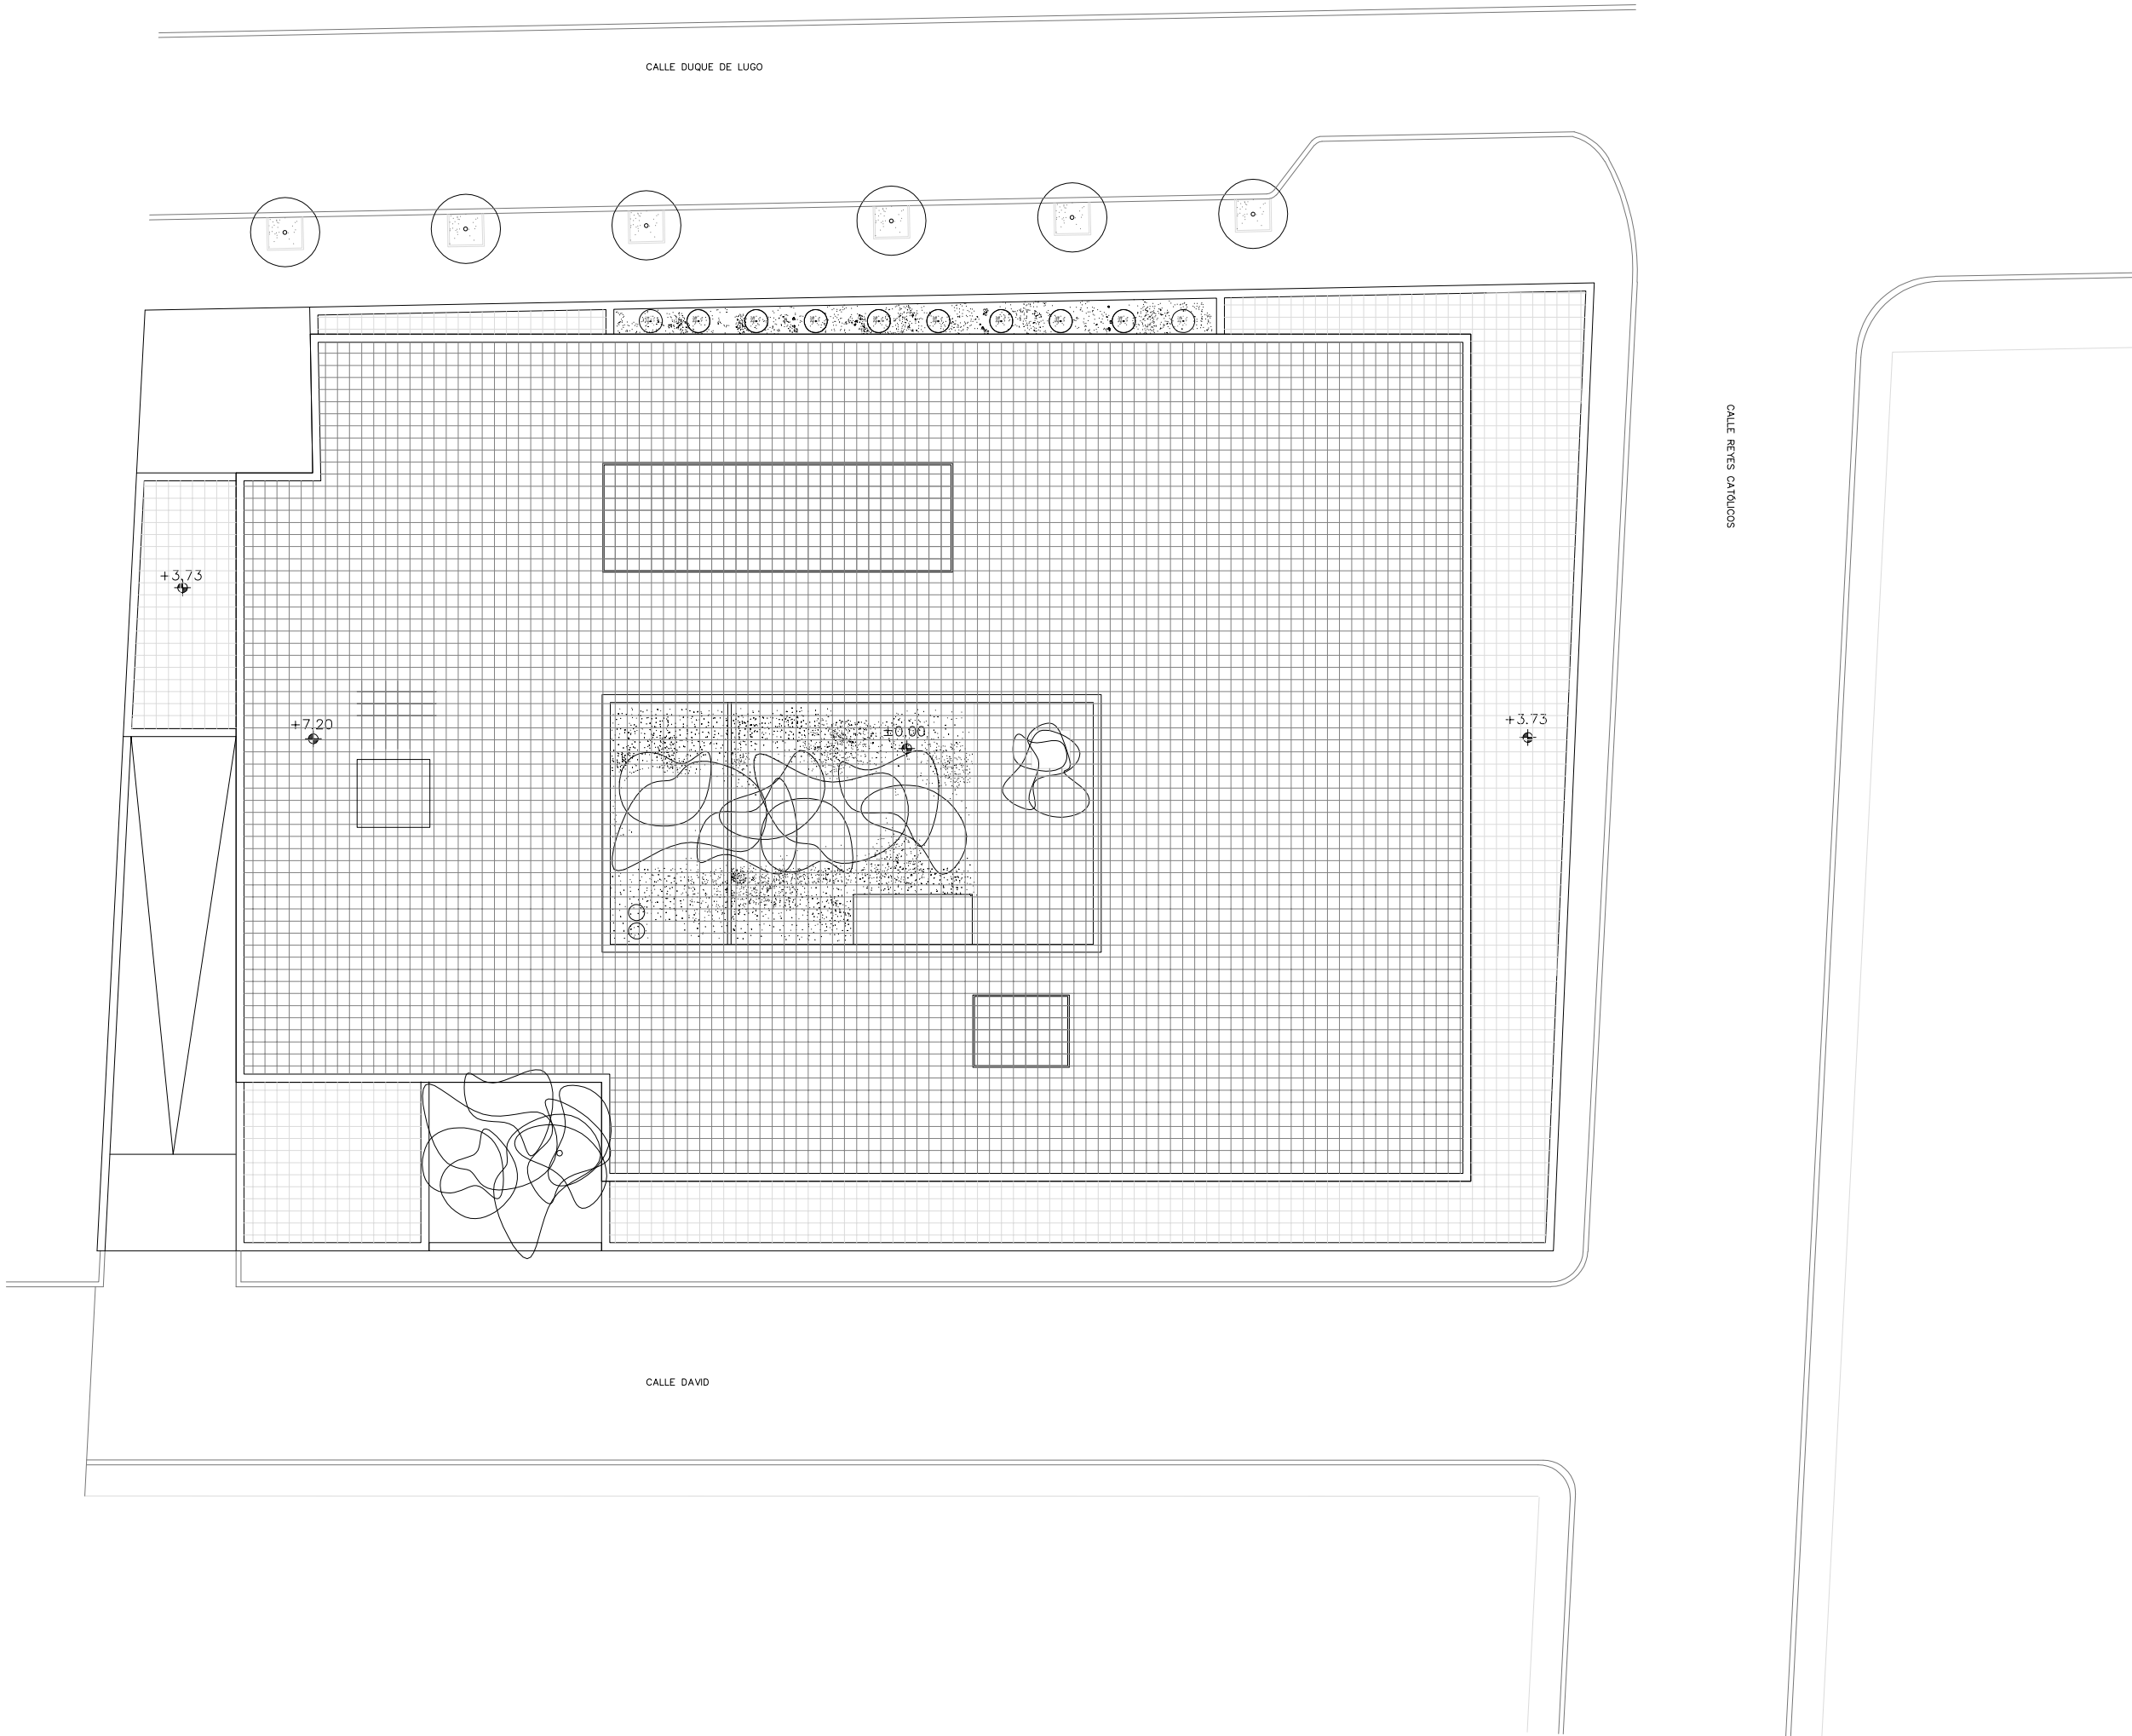

SECRETARIA GENERAL TECNICA
OFICINA TECNICA



Centro de El Ranero

Área de Salud VI (Vega Media del Segura)

Planta: **CUBIERTA**

Situación: PASEO DUQUES DE LUGO, 5, 30009

Escala: **A3: 1/200**