




Región de Murcia
Confederación de Sanidad

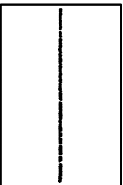

SECRETARÍA GENERAL TÉCNICA
OFICINA TÉCNICA




CENTRO DE SALUD SAN PEDRO DEL PINATAR

Área de Salud VIII (Mar Menor)

Planta: PRIMERA

Situación: Avenida de la Salud y San Pedro del Pinatar

Escala: A3 1/250

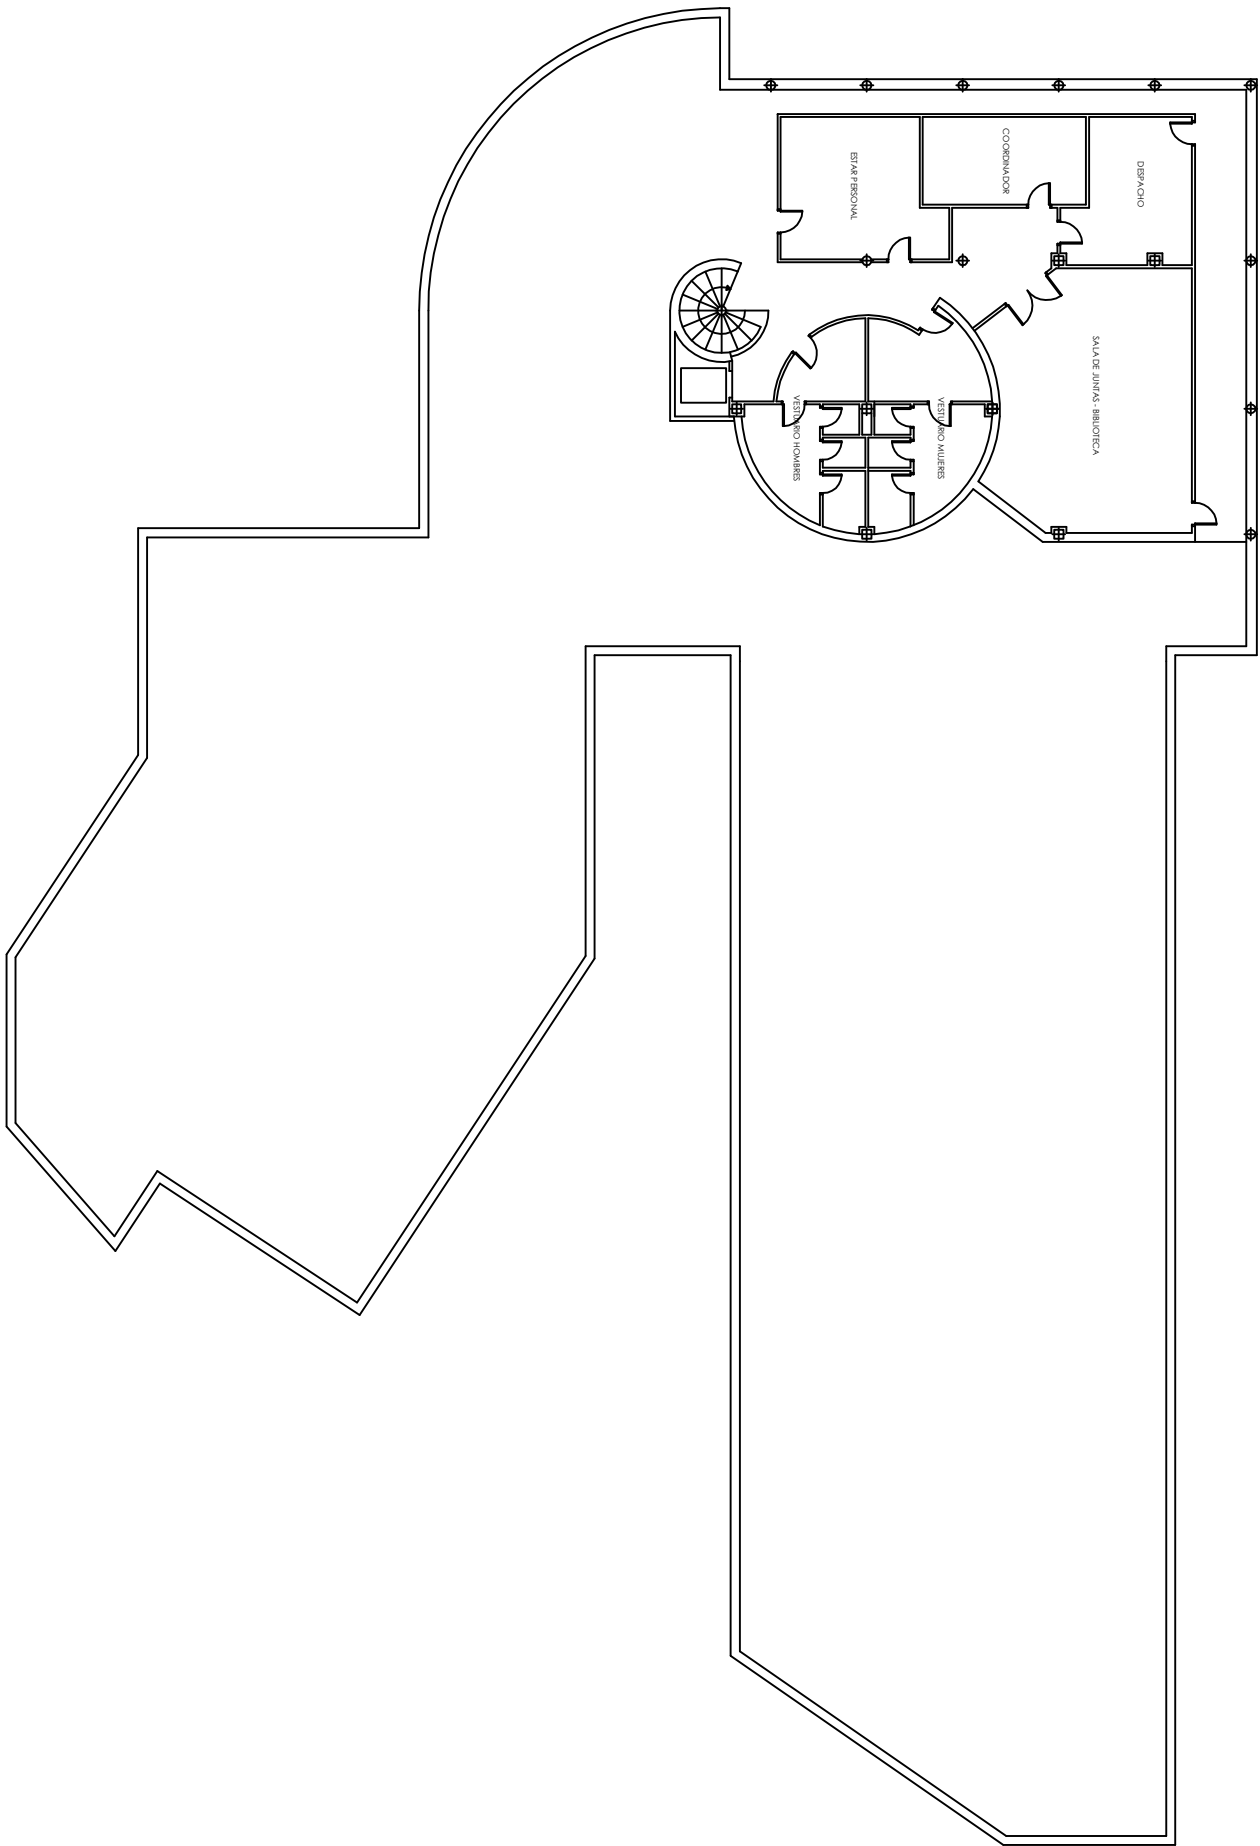

PLANTA PRIMERA C.S. SAN PEDRO DEL PINATAR